


- Renvooi
- = Metalen hekwerk +1800mm met hedera
 - = Metalen poort +1800mm
 - = Haag +800mm
 - = Woningentree
 - = Optionele uitbreiding
 - = Parkeerplaats op eigen terrein
 - = Strook betegels 400x600mm
 - = Regenwateropvangtank, plaats en afmeting indicatief

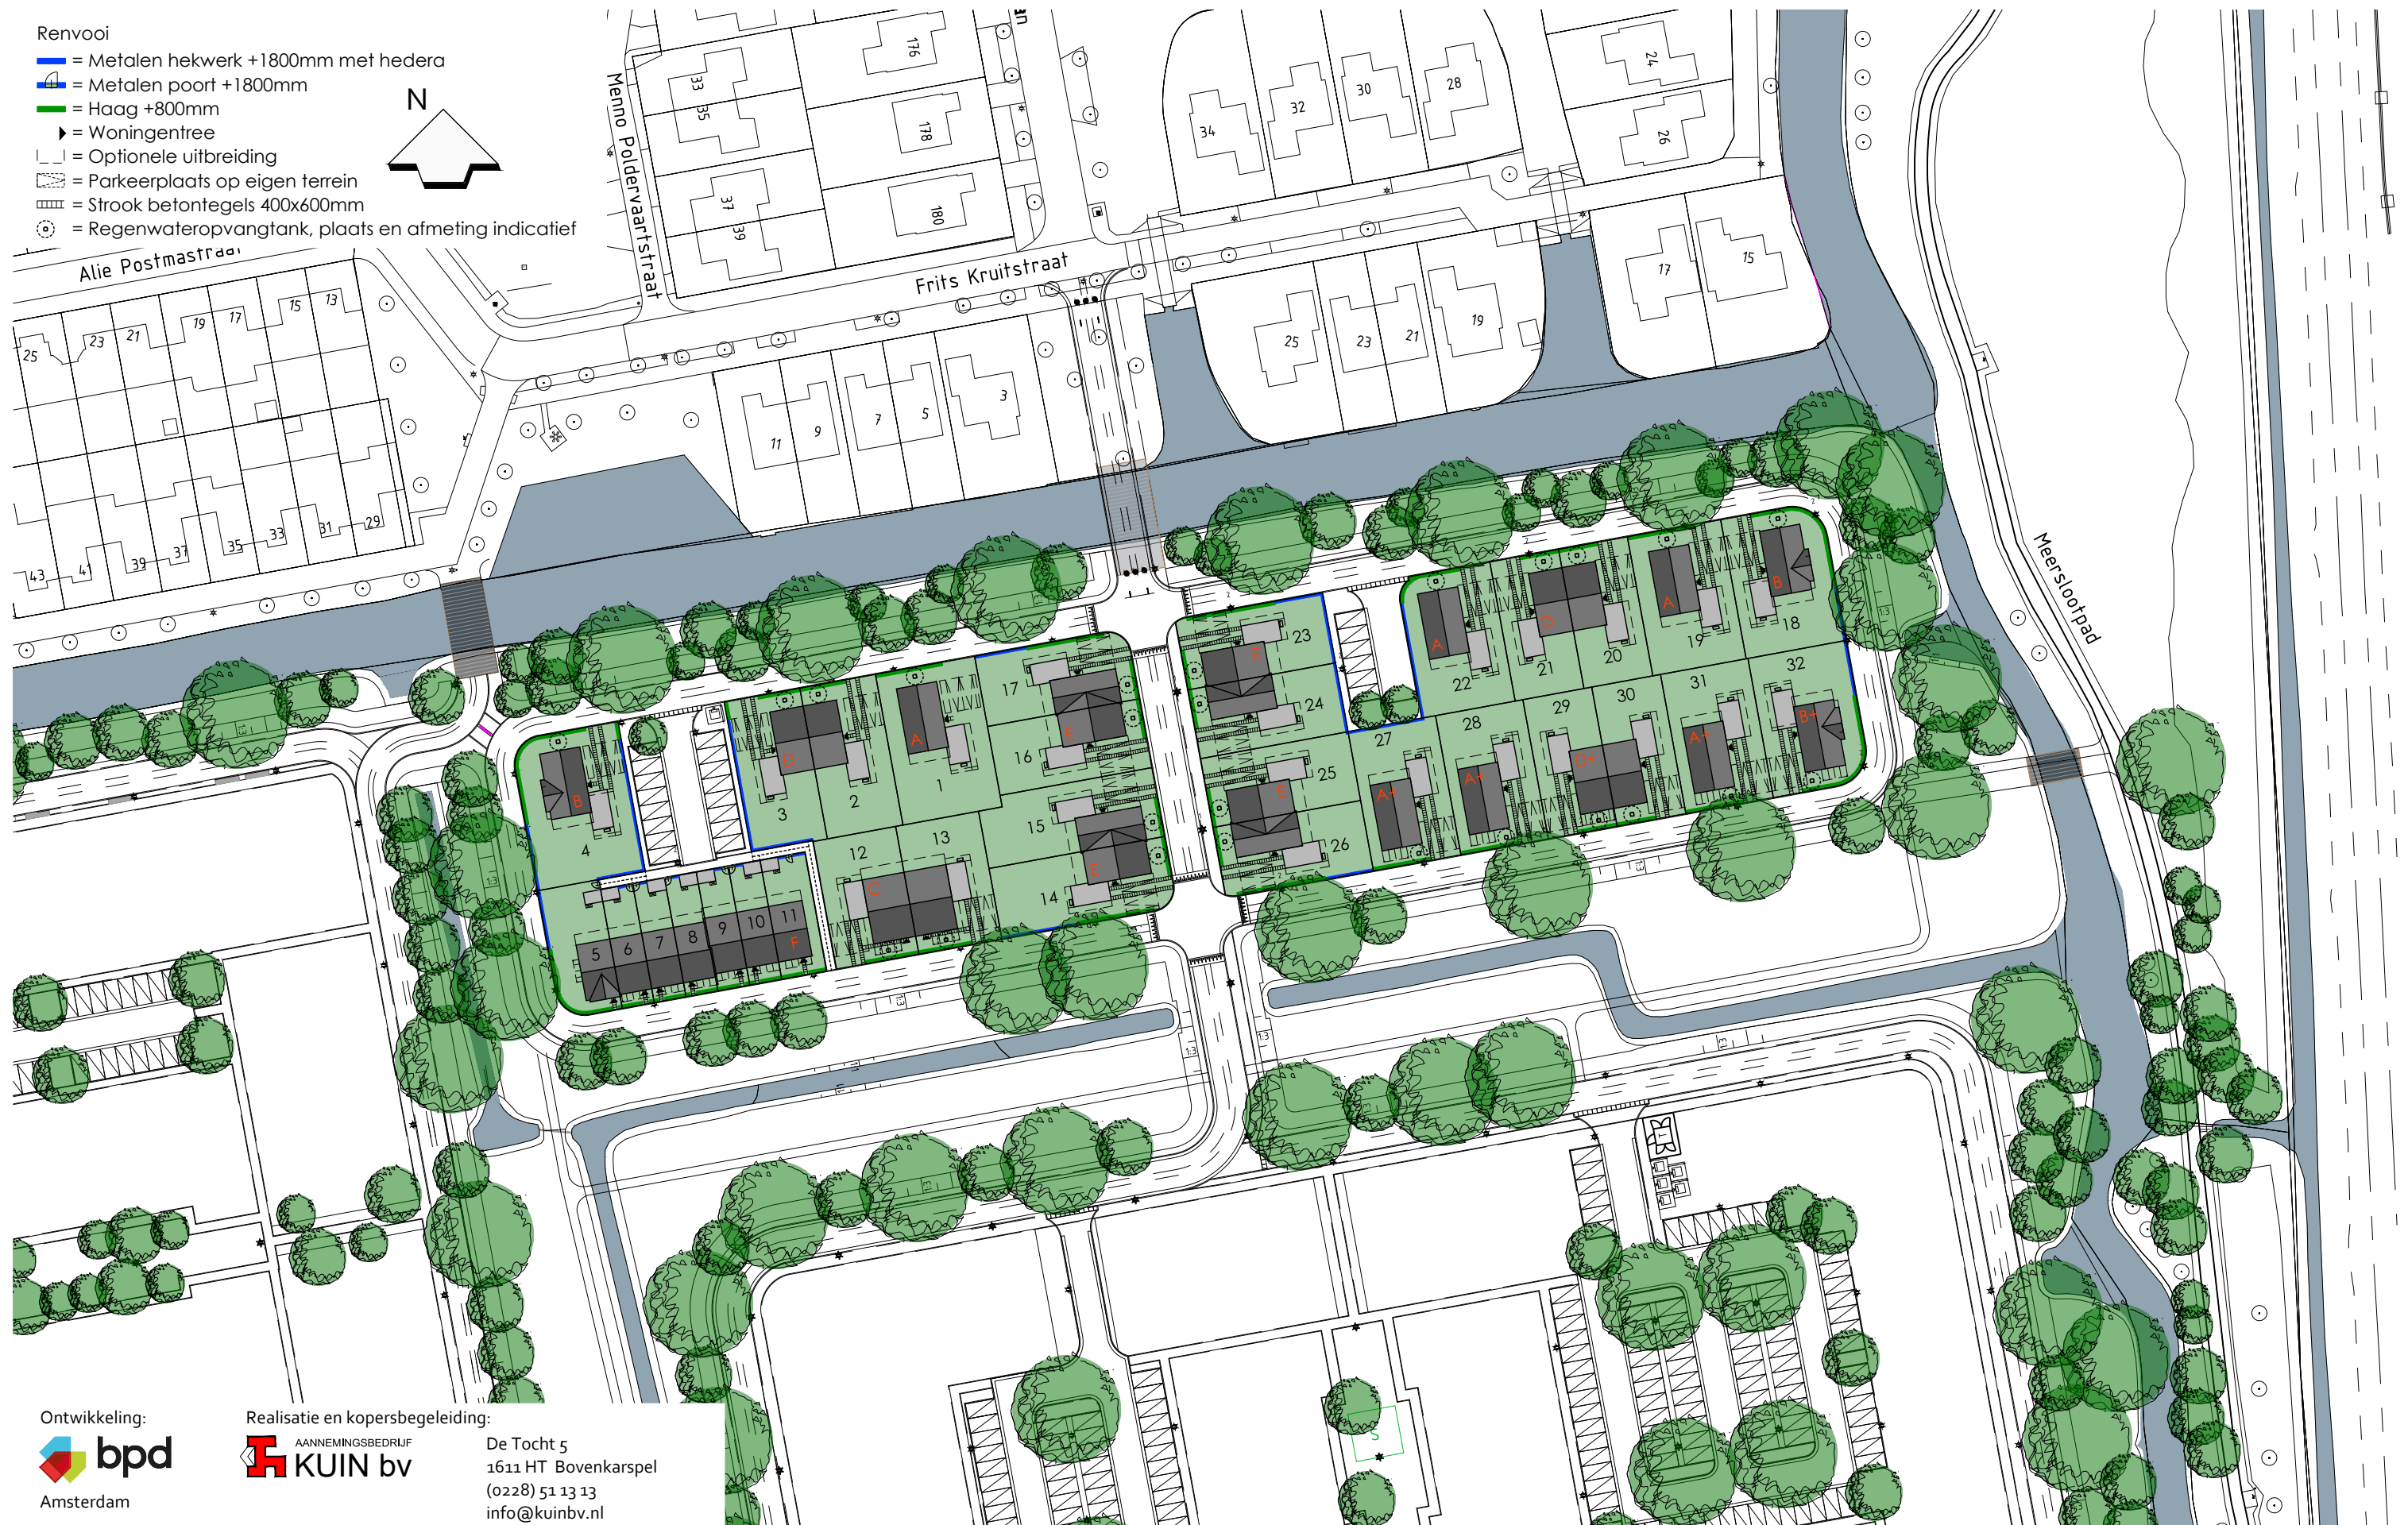

Ontwikkeling:
 bpd
 Amsterdam

Realisatie en kopersbegeleiding:
 KUIN bv
 De Tocht 5
 1611 HT Bovenkarspel
 (0228) 51 13 13
 info@kuinbv.nl