
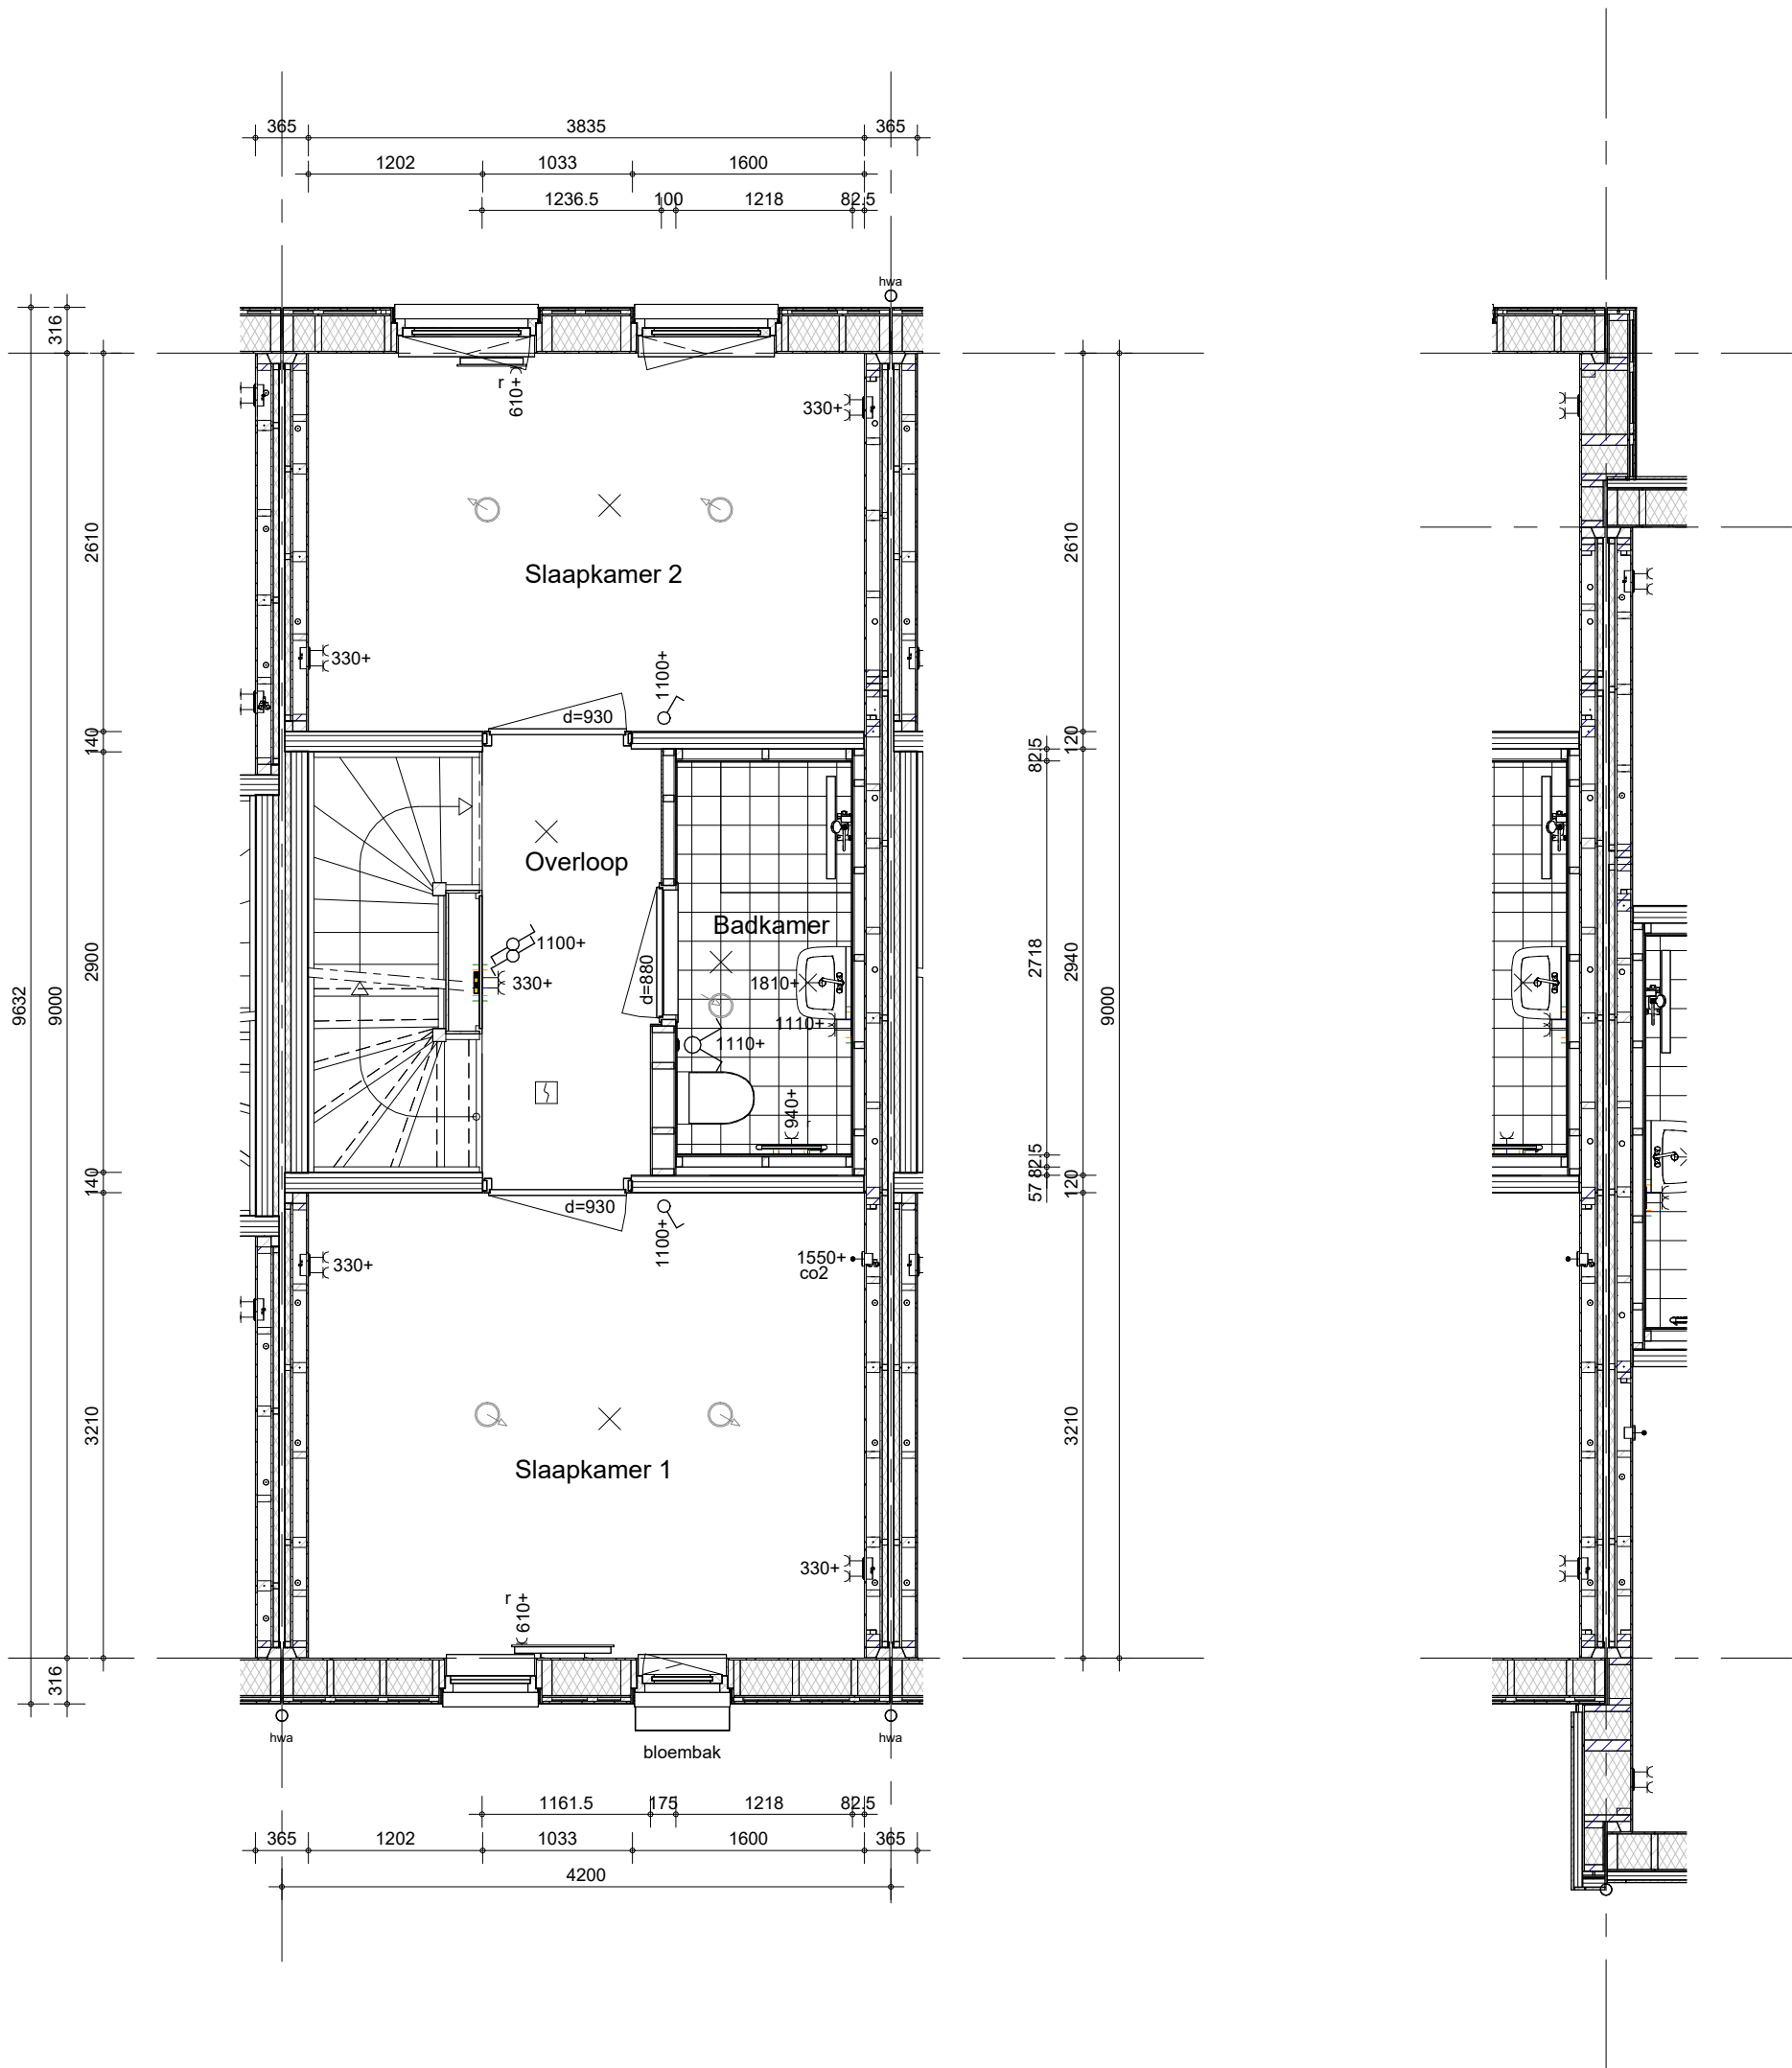


Hemelwaterafvoeren als aangegeven op situatietekening en gevelaanzichten.  
Terrastegels als aangegeven op situatietekening en overzicht woningblokken


bouwnummers: 309, 310  
bloksprong: 310



  BAM Advies & Engineering Regulierenring 6 3981 LB Bunnik Postbus 20 3980 CA Bunnik	project <b>63 GGK. won. Muggenburg Zuid fase 3</b>	getekend LMk	schaal 1:50
	omschrijving <b>tussenwoning compact (B.mb) begane grond</b>	status definitief	datum 13-05-2026
		project nr <b>WN50103</b>	wijz. datum
		tekening nr <b>V-B.mb-000</b>	



Hemelwaterafvoeren als aangegeven op situatietekening en gevelaanzichten.  
Terrastegels als aangegeven op situatietekening en overzicht woningblokken

bouwnummers: 309, 310  
bloksprong: 310

  BAM Advies & Engineering Regulierenring 6 3981 LB Bunnik Postbus 20 3980 CA Bunnik	project <b>63 GGK. won. Muggenburg Zuid fase 3</b>	getekend LMk	schaal 1:50
	omschrijving <b>tussenwoning compact (B.mb) eerste verdieping</b>	status definitief	datum 13-05-2026
		project nr WN50103	wijz. datum
		tekening nr <b>V-B.mb-010</b>	

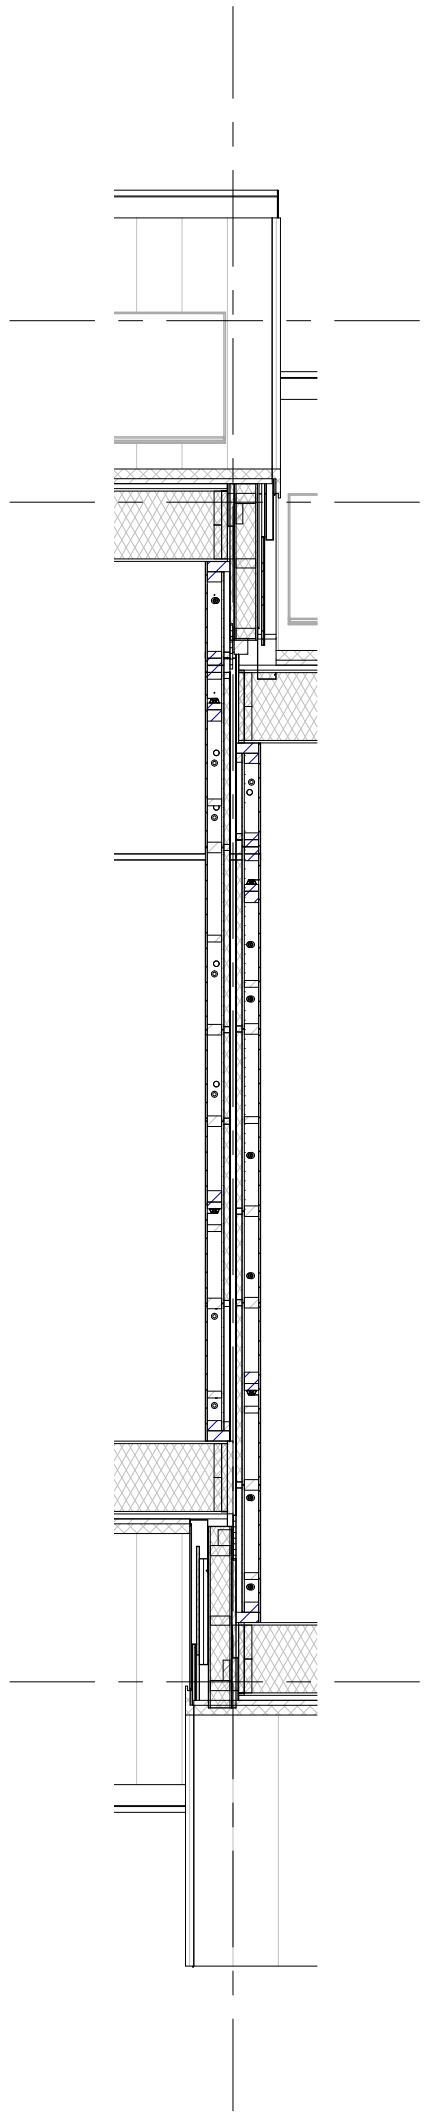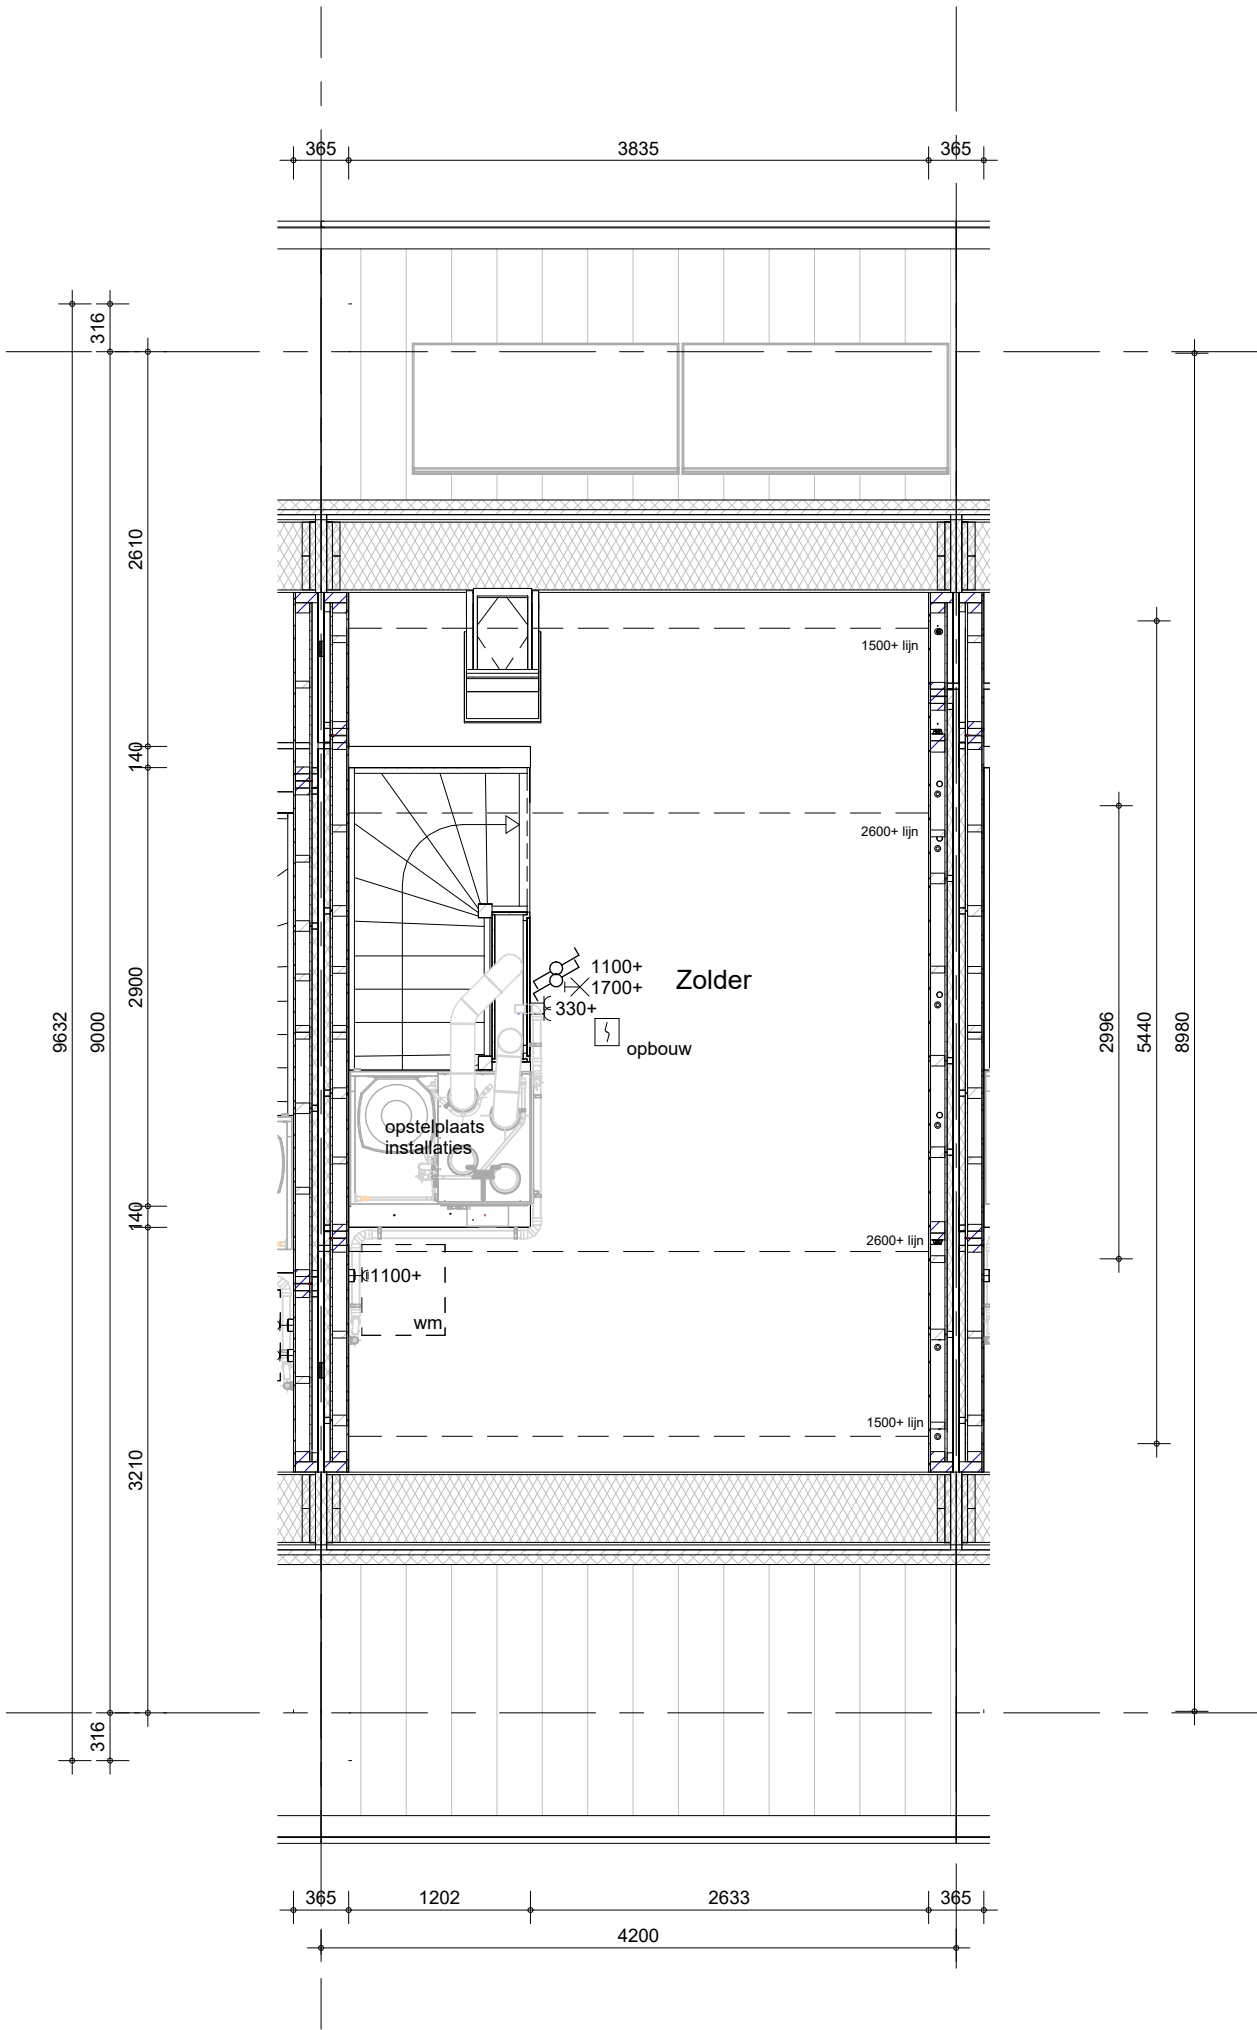

Hemelwaterafvoeren als aangegeven op situatietekening en gevelaanzichten.  
Terrastegels als aangegeven op situatietekening en overzicht woningblokken

bouwnummers: 309, 310

bloksprong: 310

Het weergegeven aantal en de positionering van PV-panelen zijn indicatief en kunnen wijzigen door koperskeuzes en technische uitwerking.



BAM Advies & Engineering  
Regulierenring 6  
3981 LB Bunnik  
Postbus 20  
3980 CA Bunnik

project

63 GGK. won. Muggenburg Zuid fase 3

omschrijving

tussenwoning compact (B.mb)  
tweede verdieping

getekend

LMk

status

definitief

project nr

WN50103

tekening nr

V-B.mb-020


schaal

1:50

datum


13-05-2026

wijz. datum

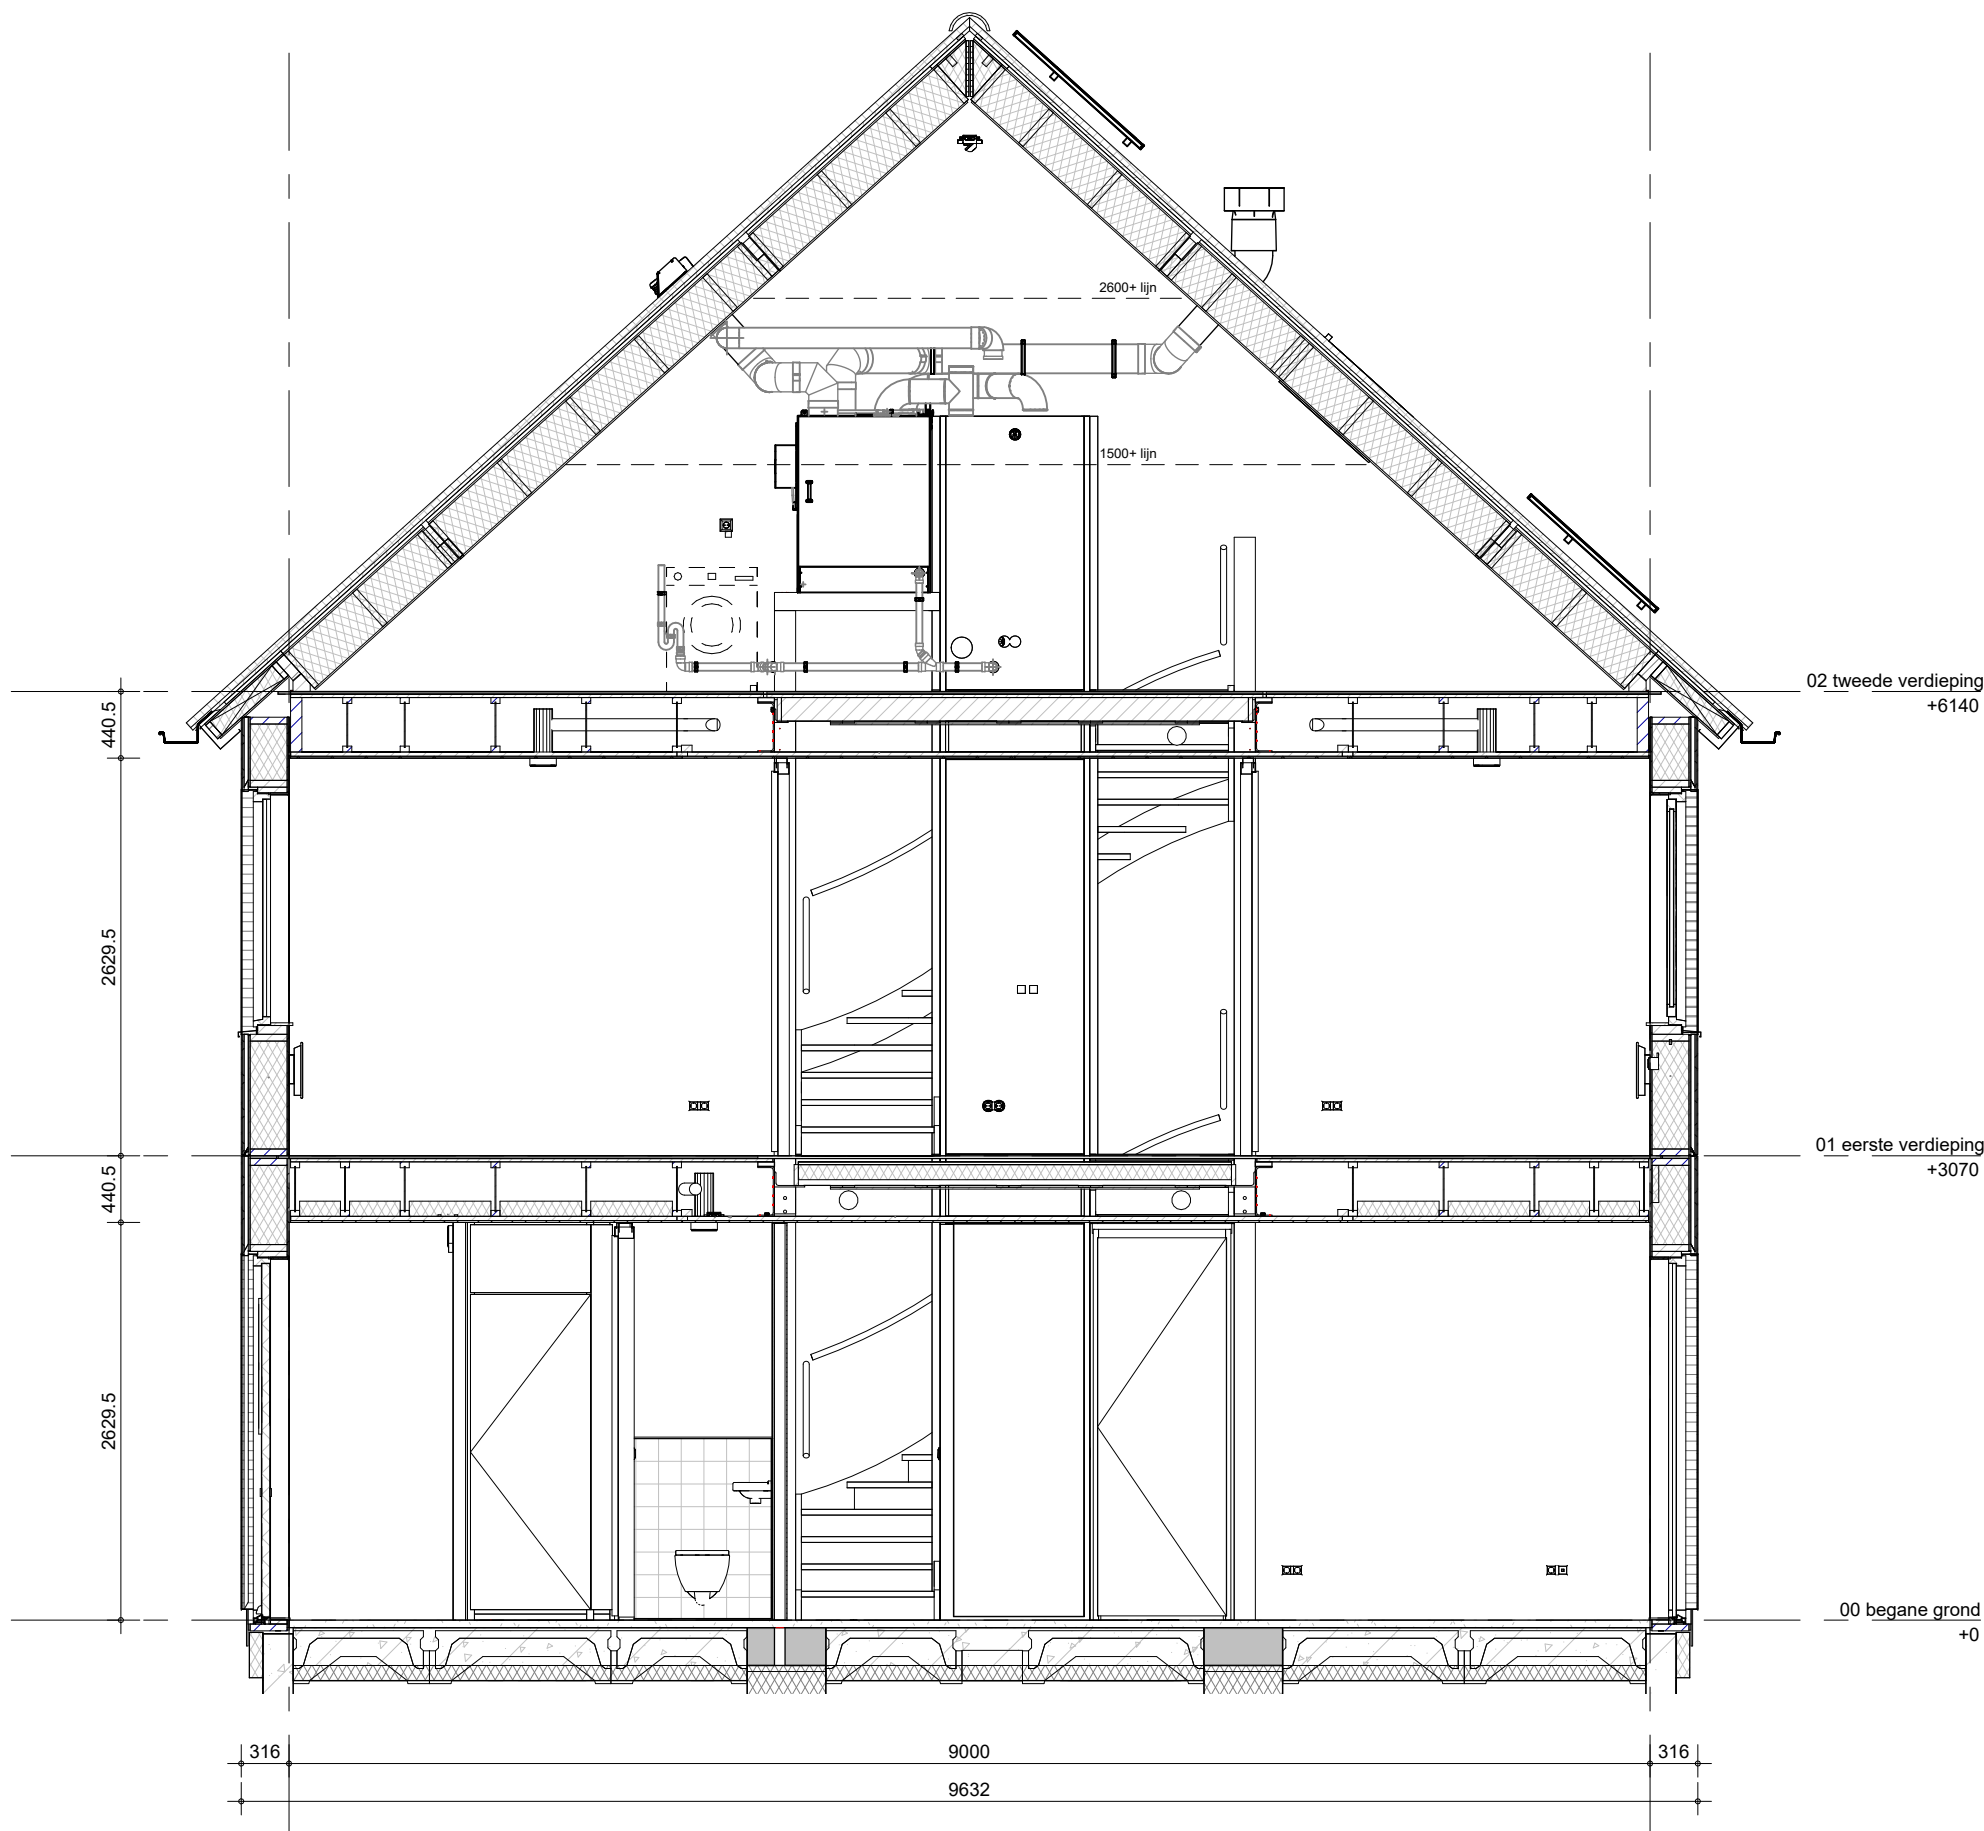

Het weergegeven aantal en de positionering van PVpanelen zijn indicatief en kunnen wijzigen door koperskeuzes en technische uitwerking.

bouwnummers: 309, 310  
bloksprong: 310

  BAM Advies & Engineering Regulierenring 6 3981 LB Bunnik Postbus 20 3980 CA Bunnik	project <b>63 GGK. won. Muggenburg Zuid fase 3</b>	getekend LMk status definitief	schaal 1:50 datum 13-05-2026
	omschrijving <b>tussenwoning compact (B.mb) doorsnede</b>	project nr WN50103 tekening nr <b>V-B.mb-360</b>	wijz. datum