
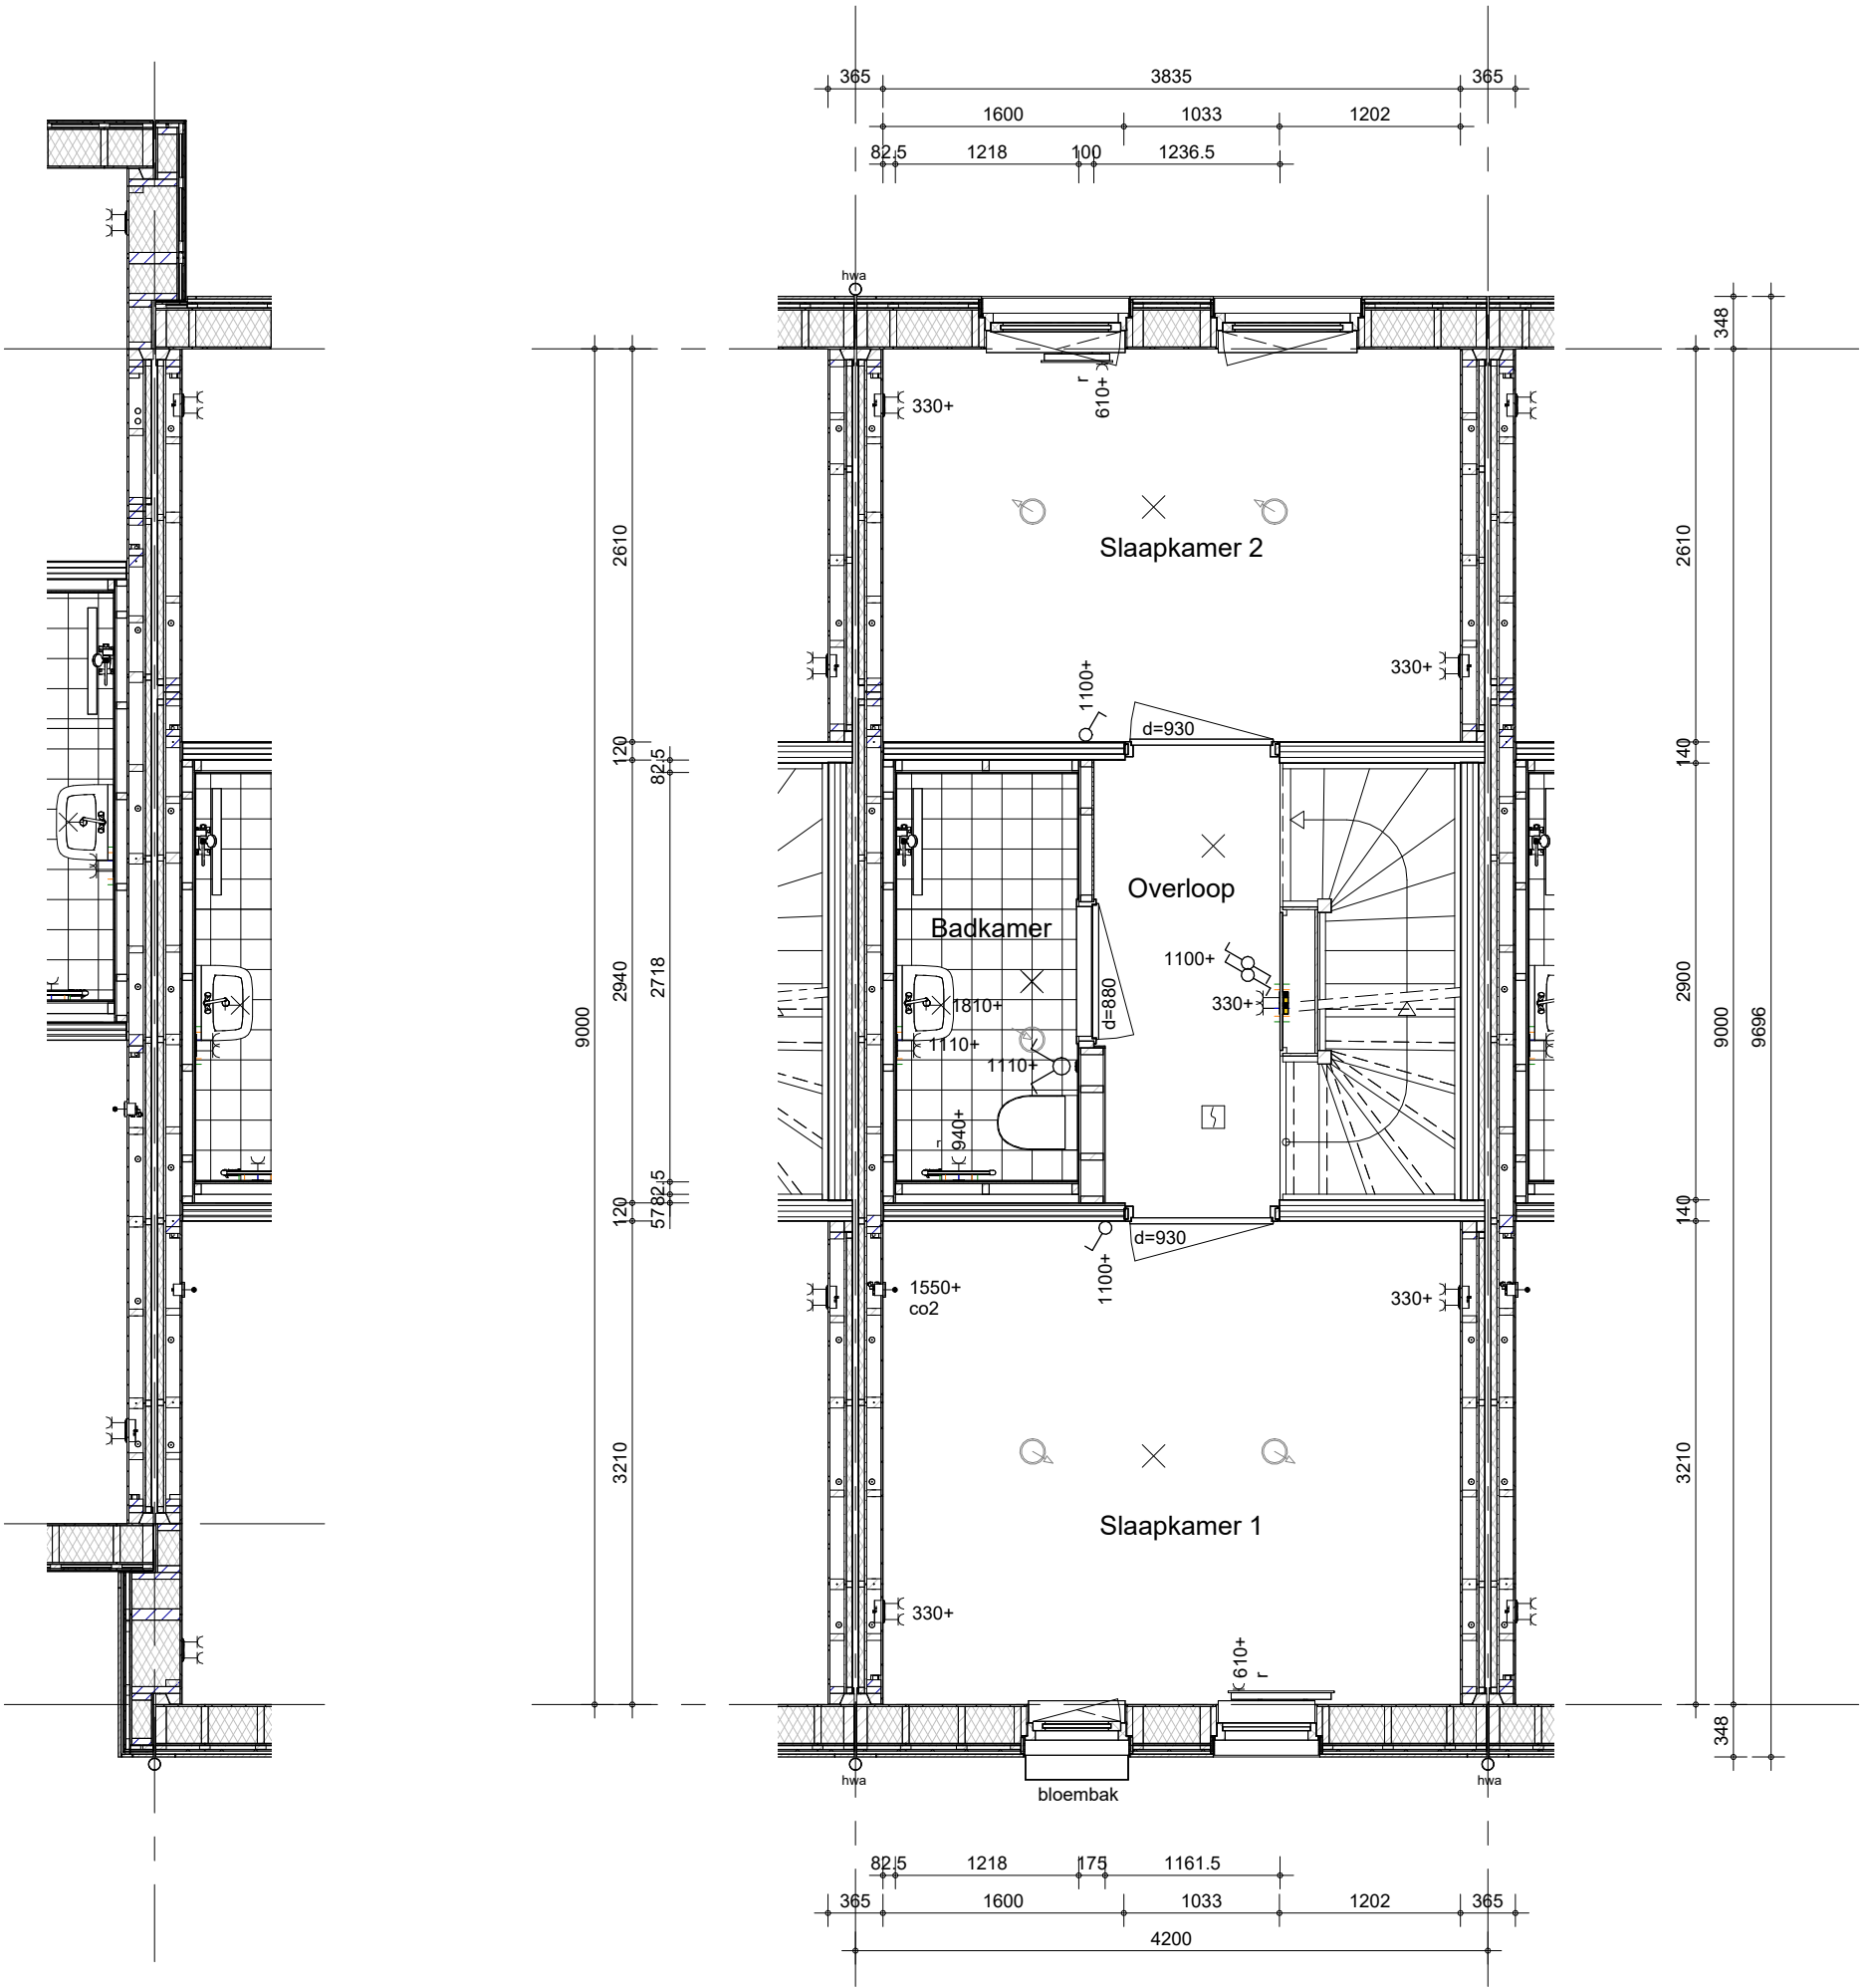


Hemelwaterafvoeren als aangegeven op situatietekening en gevelaanzichten.
Terrastegels als aangegeven op situatietekening en overzicht woningblokken

bouwnummers: 352, 353, 354
bloksprong: 352

 BAM Advies & Engineering Regulierenring 6 3981 LB Bunnik Postbus 20 3980 CA Bunnik	project 63 GGK. won. Muggenburg Zuid fase 3	getekend LMk status definitief	schaal 1:50 datum 13-05-2026
	omschrijving tussenwoning compact (A.mhb) begane grond	project nr WN50103 tekening nr V-A.mhb-000	wijz. datum



Hemelwaterafvoeren als aangegeven op situatietekening en gevelaanzichten.
Terrastegels als aangegeven op situatietekening en overzicht woningblokken

bouwnummers: 352, 353, 354

bloksprong: 352



BAM Advies & Engineering
Regulierenring 6
3981 LB Bunnik
Postbus 20
3980 CA Bunnik

project

63 GKG. won. Muggenburg Zuid fase 3

omschrijving

tussenwoning compact (A.mhb)
eerste verdieping

getekend

LMk

status

definitief

project nr

WN50103

tekening nr

V-A.mhb-010



schaal

1:50

datum

13-05-2026

wijz. datum

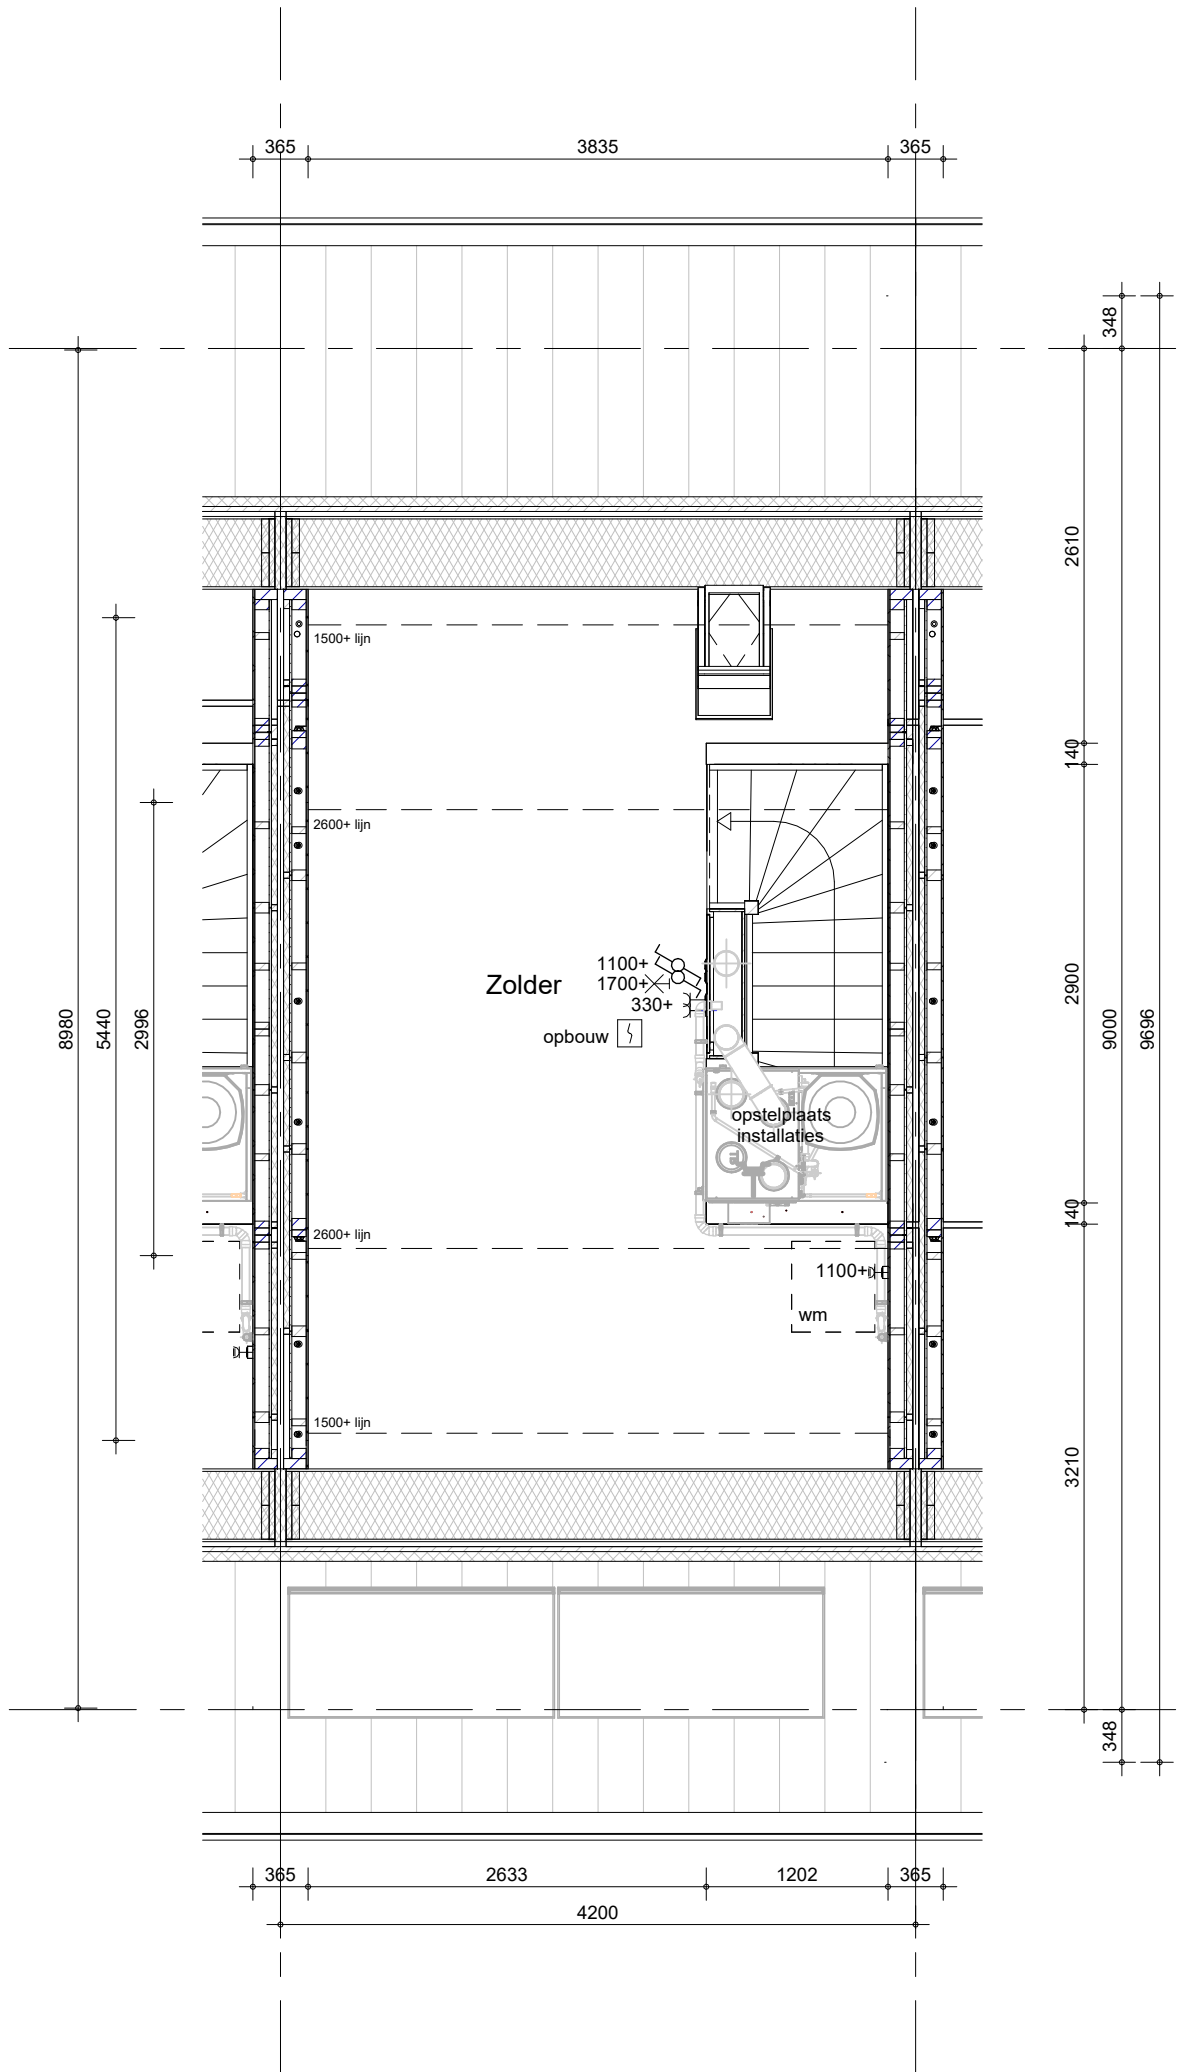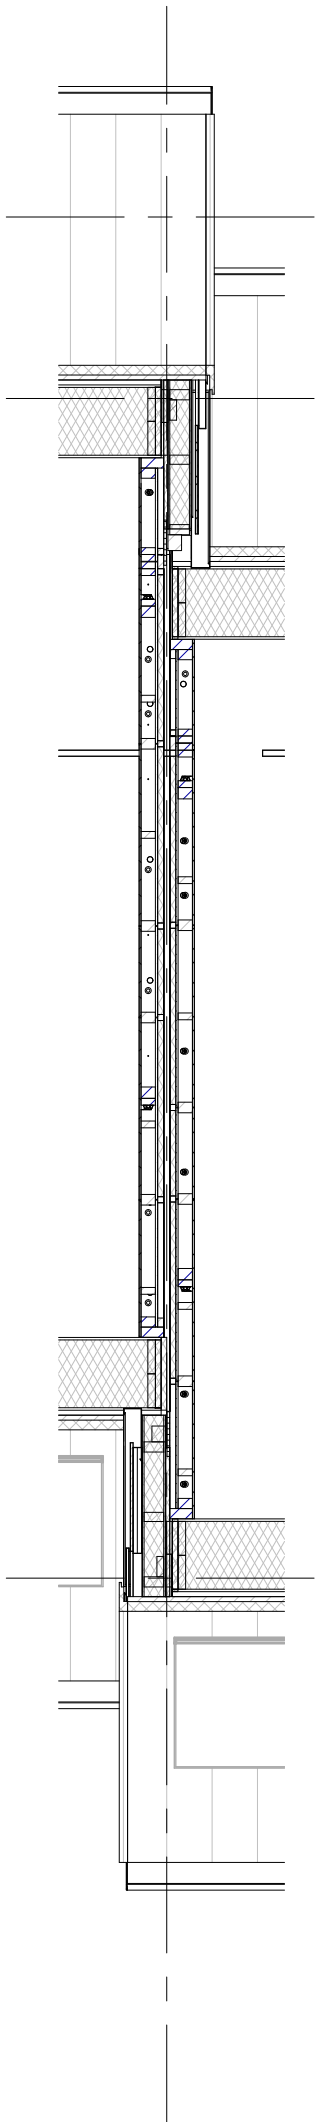


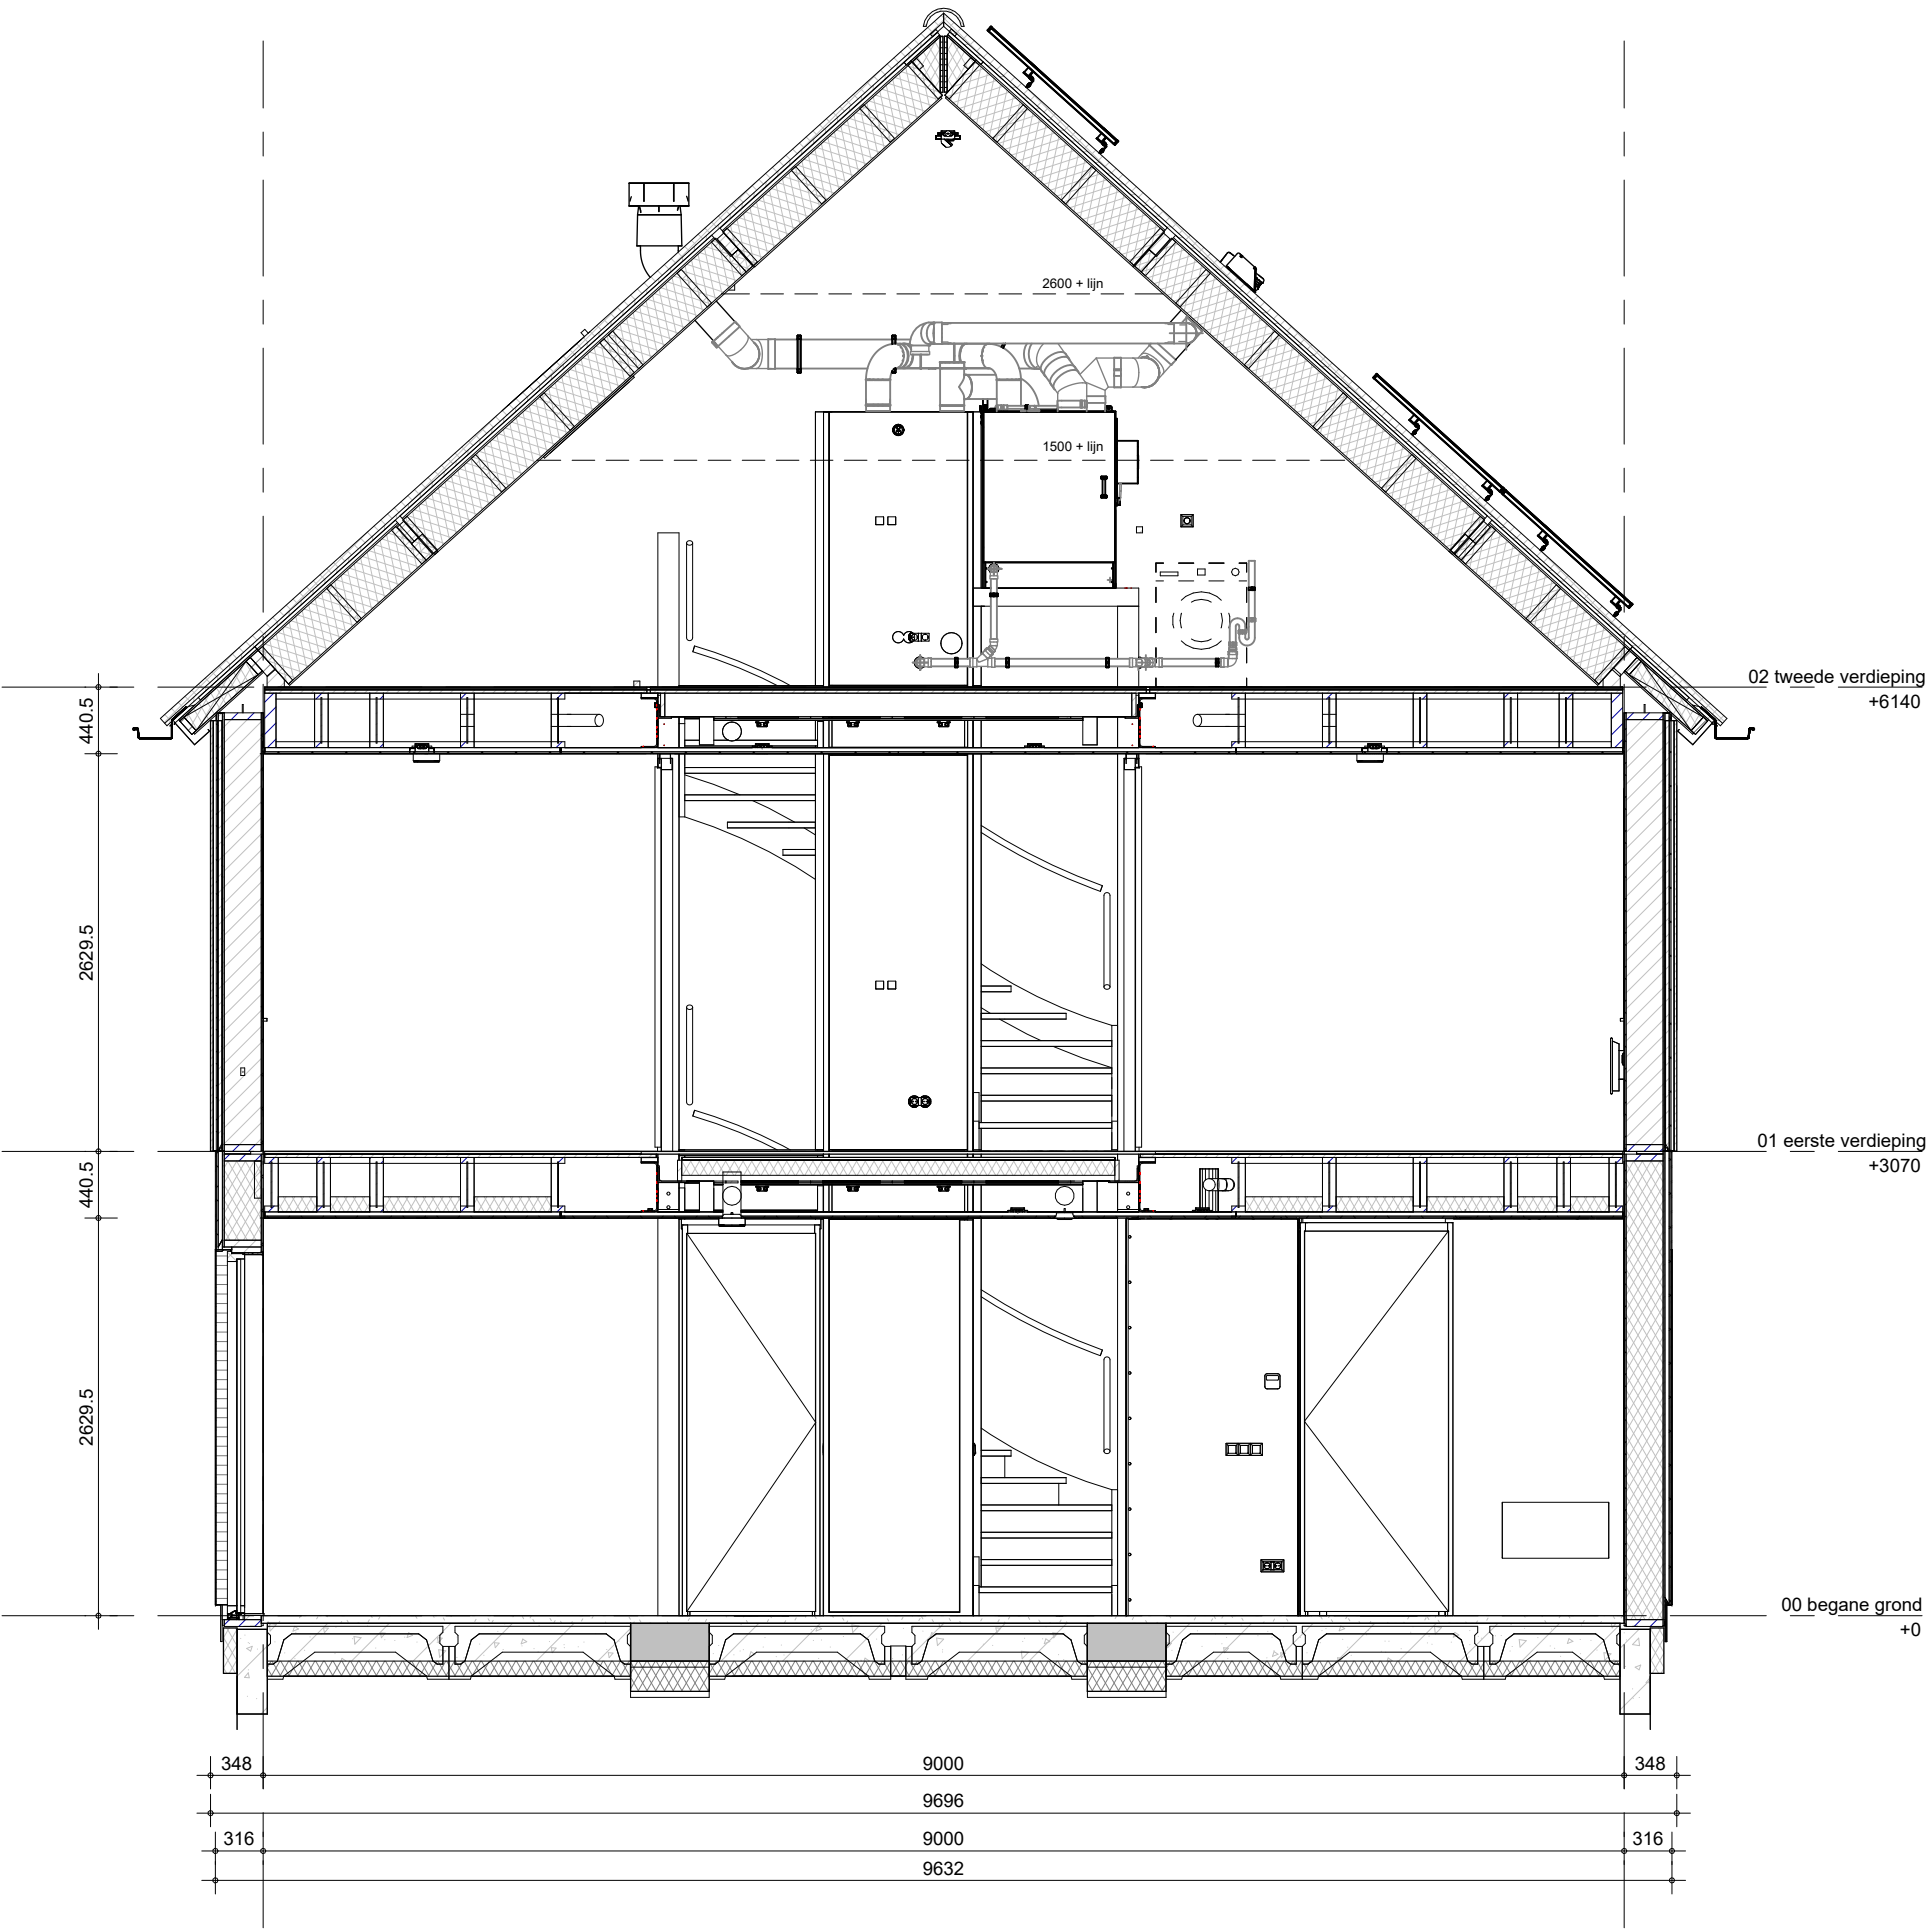
Hemelwaterafvoeren als aangegeven op situatietekening en gevelaanzichten.
Terrastegels als aangegeven op situatietekening en overzicht woningblokken

bouwnummers: 352, 353, 354

bloksprong: 352


Het weergegeven aantal en de positionering van PV-panelen zijn indicatief en kunnen wijzigen door koperskeuzes en technische uitwerking

 BAM Advies & Engineering Regulierenring 6 3981 LB Bunnik Postbus 20 3980 CA Bunnik	project 63 GGK. won. Muggenburg Zuid fase 3	getekend LMk status definitief	schaal 1:50 datum 13-05-2026
	omschrijving tussenwoning compact (A.mhb) tweede verdieping	project nr WN50103 tekening nr V-A.mhb-020	wijz. datum



Het weergegeven aantal en de positionering van PVpanelen zijn indicatief en kunnen wijzigen door koperskeuzes en technische uitwerking

bouwnummers: 352, 353, 354
bloksprong: 352

 BAM Advies & Engineering Regulierenring 6 3981 LB Bunnik Postbus 20 3980 CA Bunnik	project 63 GGK. won. Muggenburg Zuid fase 3	getekend LMk status definitief	schaal 1:50 datum 13-05-2026
	omschrijving tussenwoning compact (A.mhb) doorsnede	project nr WN50103 tekening nr V-A.mhb-360	wijz. datum