

Hemelwaterafvoeren als aangegeven op situatietekening en gevelaanzichten.
Terrastegels als aangegeven op situatietekening en overzicht woningblokken

bouwnummers: 311, 312, 339, 344, 345
bloksprong: 311,



BAM Advies & Engineering
Regulierenring 6
3981 LB Bunnik
Postbus 20
3980 CA Bunnik

project

63 GGK. won. Muggenburg Zuid fase 3

omschrijving

tussenwoning compact (A.mh)
begane grond

getekend

LMk

status

definitief

project nr

WN50103

tekening nr

V-A.mh-000

schaal

1:50

datum


13-05-2026


wijz. datum



Hemelwaterafvoeren als aangegeven op situatietekening en gevelaanzichten.
Terrastegels als aangegeven op situatietekening en overzicht woningblokken

bouwnummers: 311, 312, 339, 344, 345
bloksprong: 311,

 BAM Advies & Engineering Regulierenring 6 3981 LB Bunnik Postbus 20 3980 CA Bunnik	project 63 GGK. won. Muggenburg Zuid fase 3	getekend LMk status definitief	schaal 1:50 datum 13-05-2026
	omschrijving tussenwoning compact (A.mh) eerste verdieping	project nr WN50103 tekening nr V-A.mh-010	wijz. datum

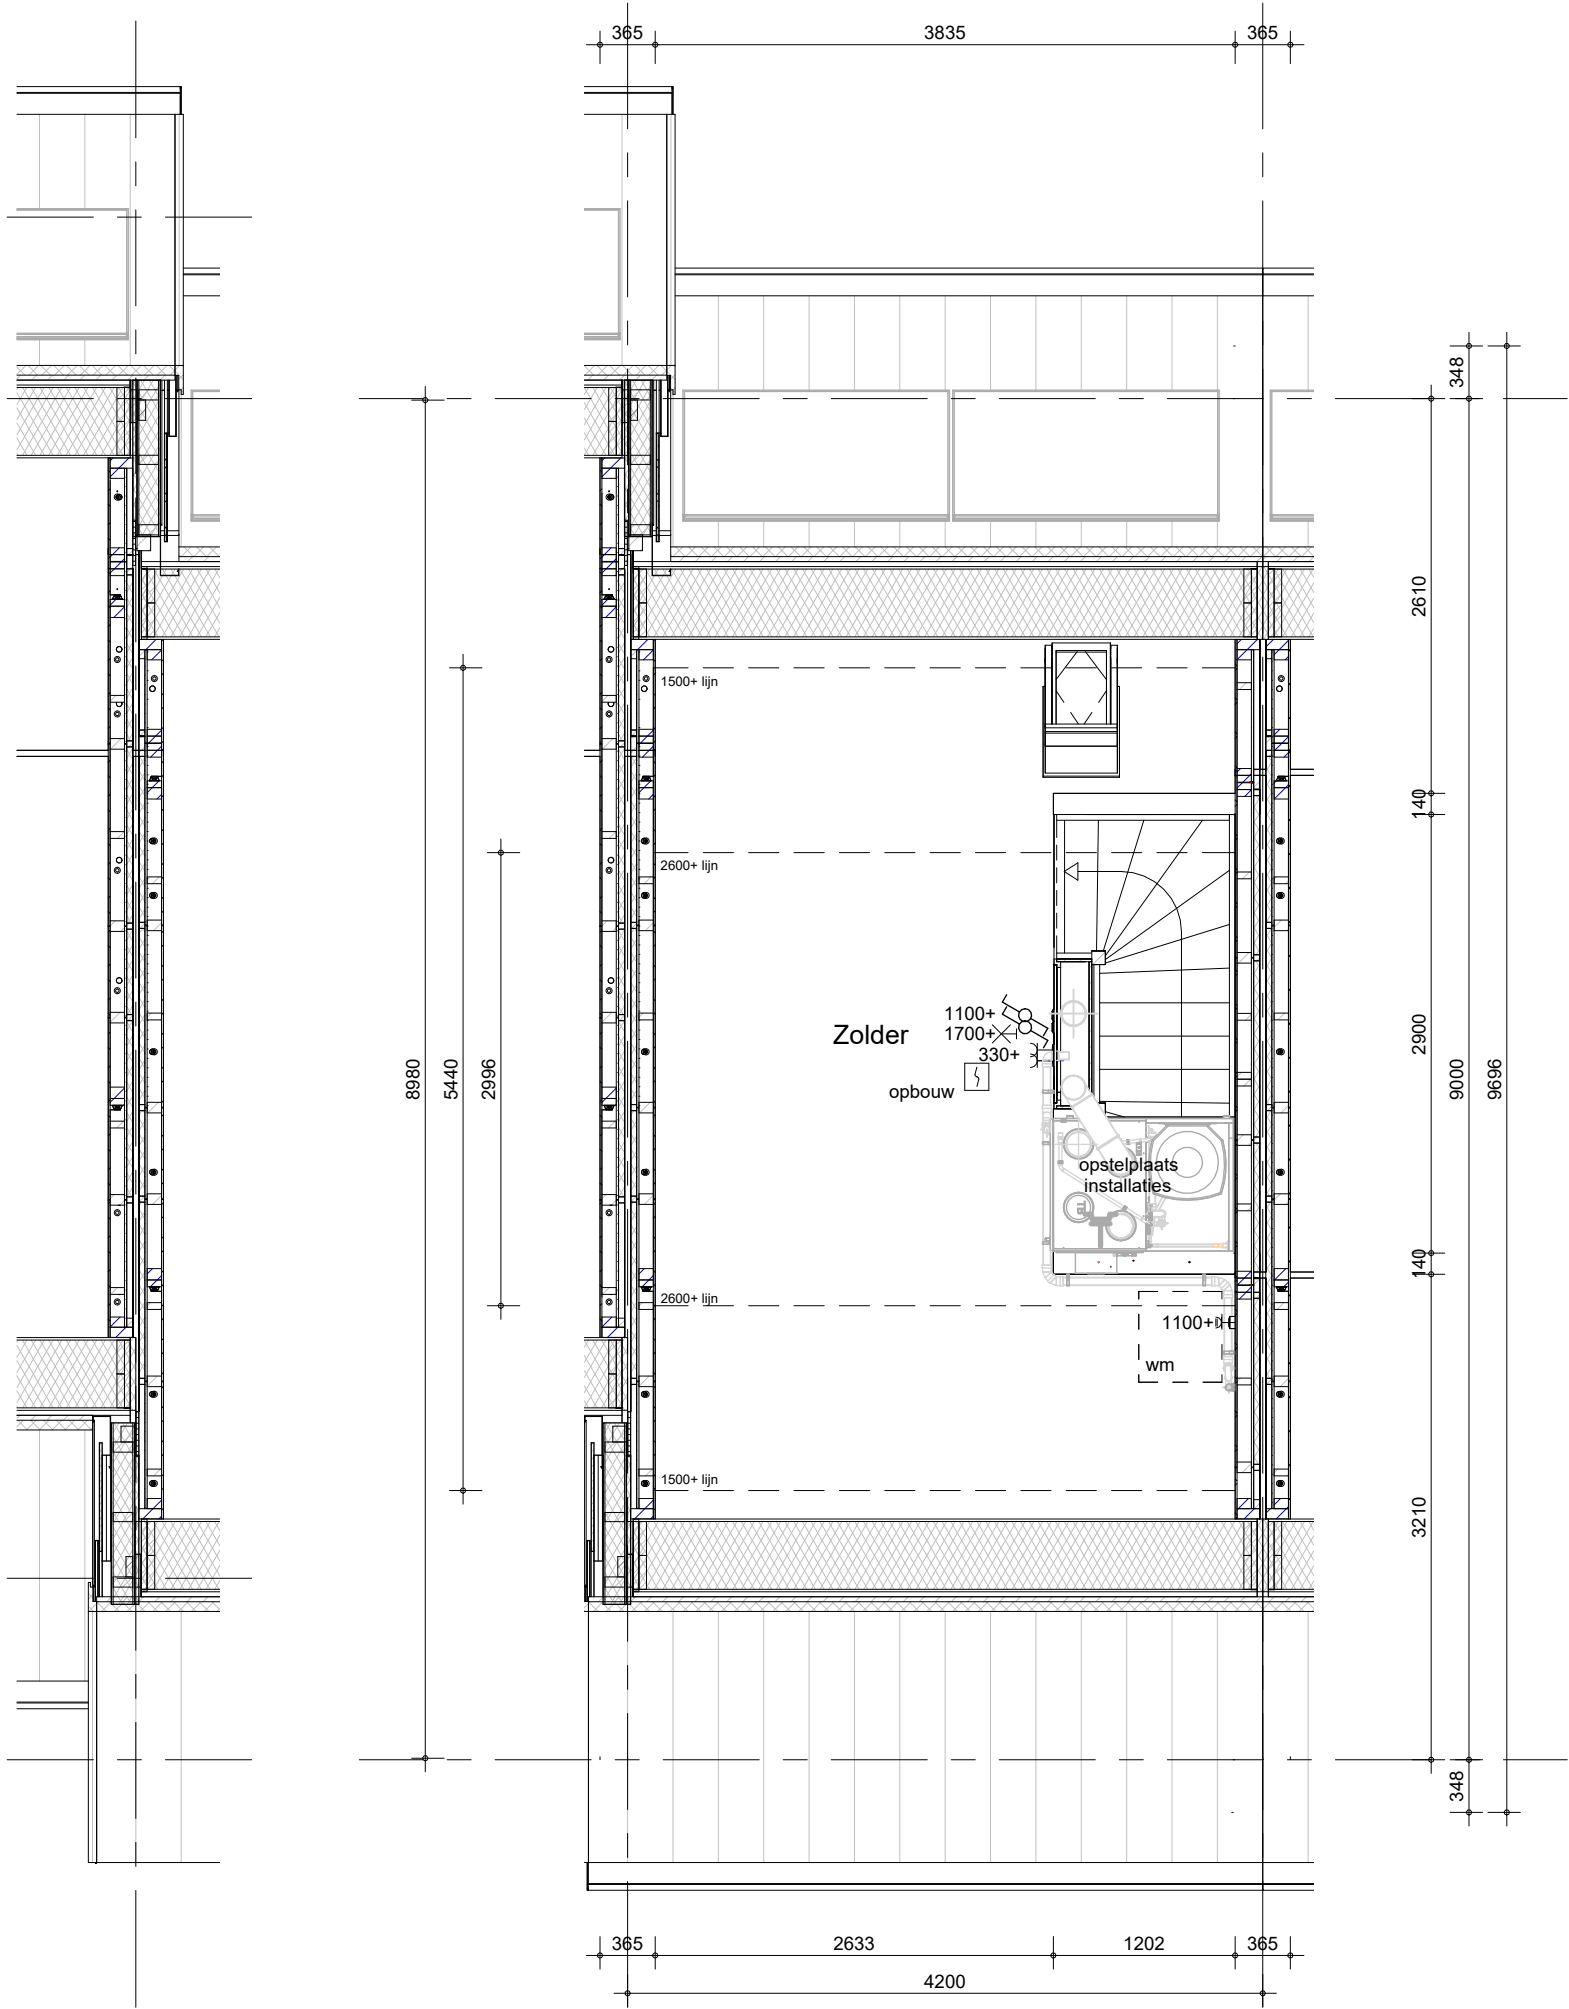

Hemelwaterafvoeren als aangegeven op situatietekening en gevelaanzichten.
Terrastegels als aangegeven op situatietekening en overzicht woningblokken

bouwnummers: 311, 312, 339, 344, 345

bloksprong: 311,

Het weergegeven aantal en de positionering van PV-panelen zijn indicatief en kunnen wijzigen door koperskeuzes en technische uitwerking.



BAM Advies & Engineering
Regulierenring 6
3981 LB Bunnik
Postbus 20
3980 CA Bunnik

project

63 GGK. won. Muggenburg Zuid fase 3

omschrijving

tussenwoning compact (A.mh)
tweede verdieping

getekend

LMk

status

definitief

project nr

WN50103

tekening nr

V-A.mh-020


schaal

1:50

datum


13-05-2026

wijz. datum

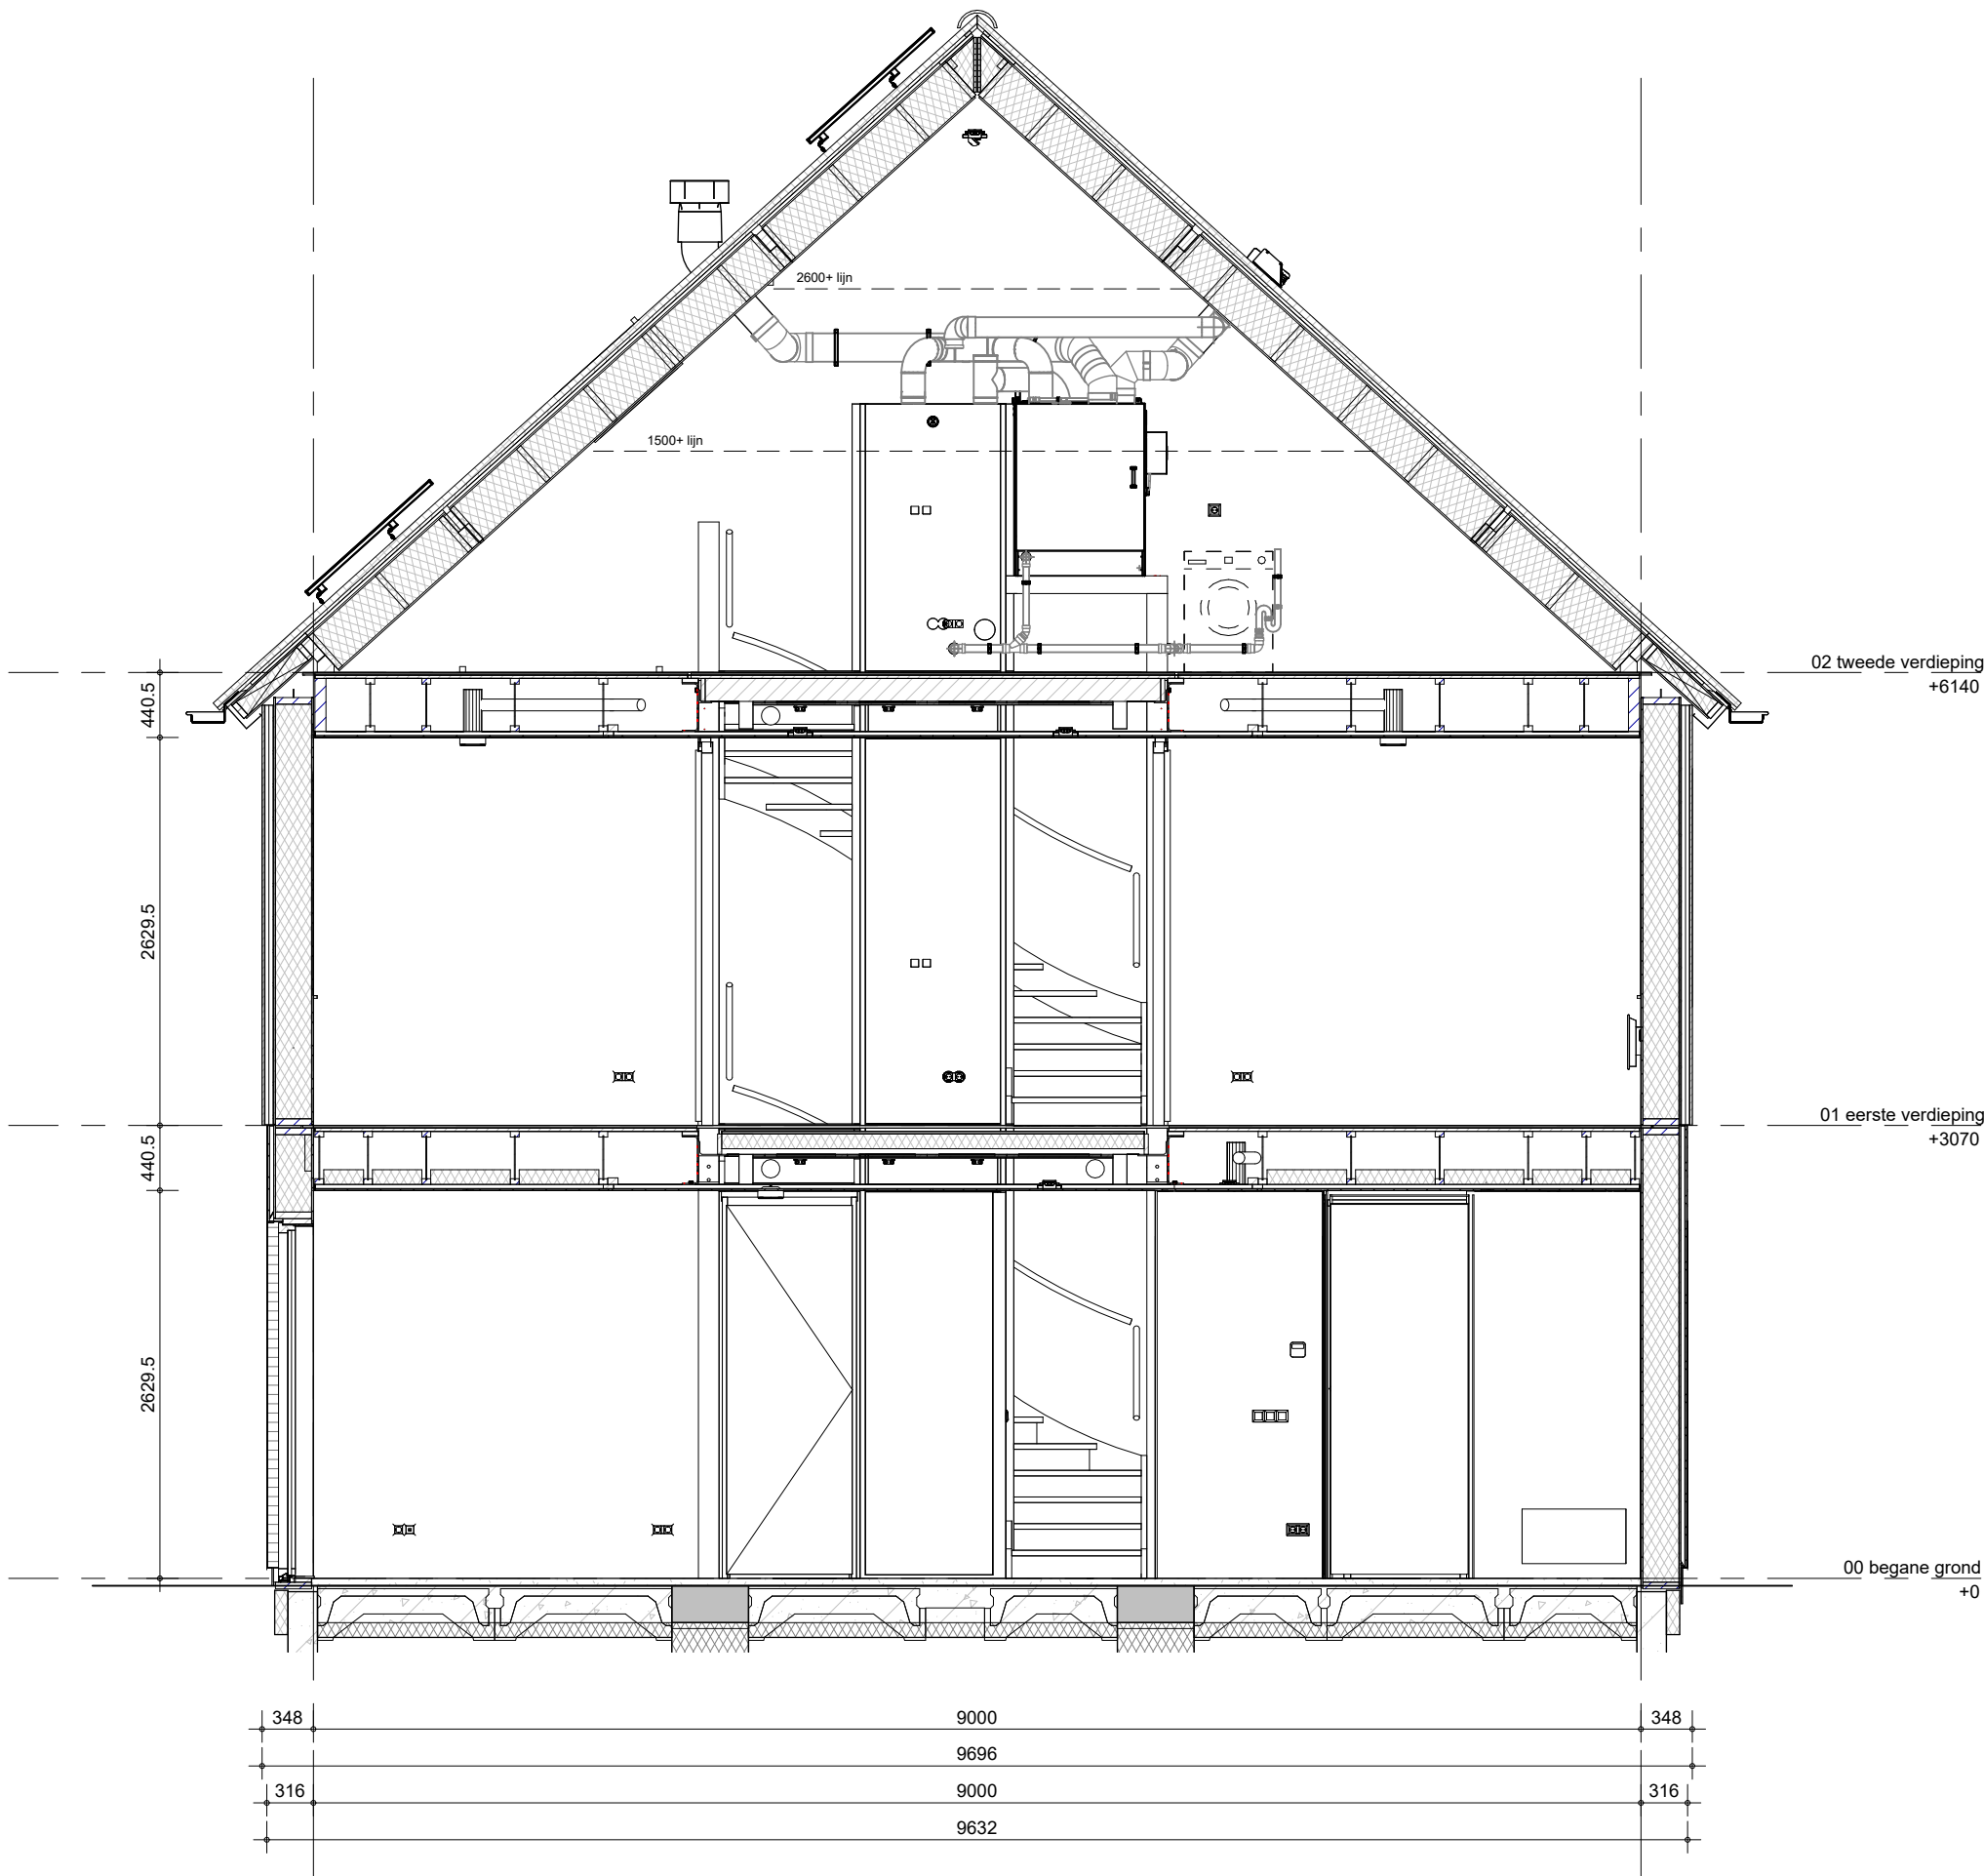

Het weergegeven aantal en de positionering van PVpanelen zijn indicatief en kunnen wijzigen door koperskeuzes en technische uitwerking.

bouwnummers: 311, 312, 339, 344, 345
bloksprong: 311,

 BAM Advies & Engineering Regulierenring 6 3981 LB Bunnik Postbus 20 3980 CA Bunnik	project 63 GGK. won. Muggenburg Zuid fase 3	getekend LMk	schaal 1:50
	omschrijving tussenwoning compact (A.mh)	status definitief	datum 13-05-2026
	doorsnede	project nr WN50103	wijz. datum
		tekening nr V-A.mh-360	