
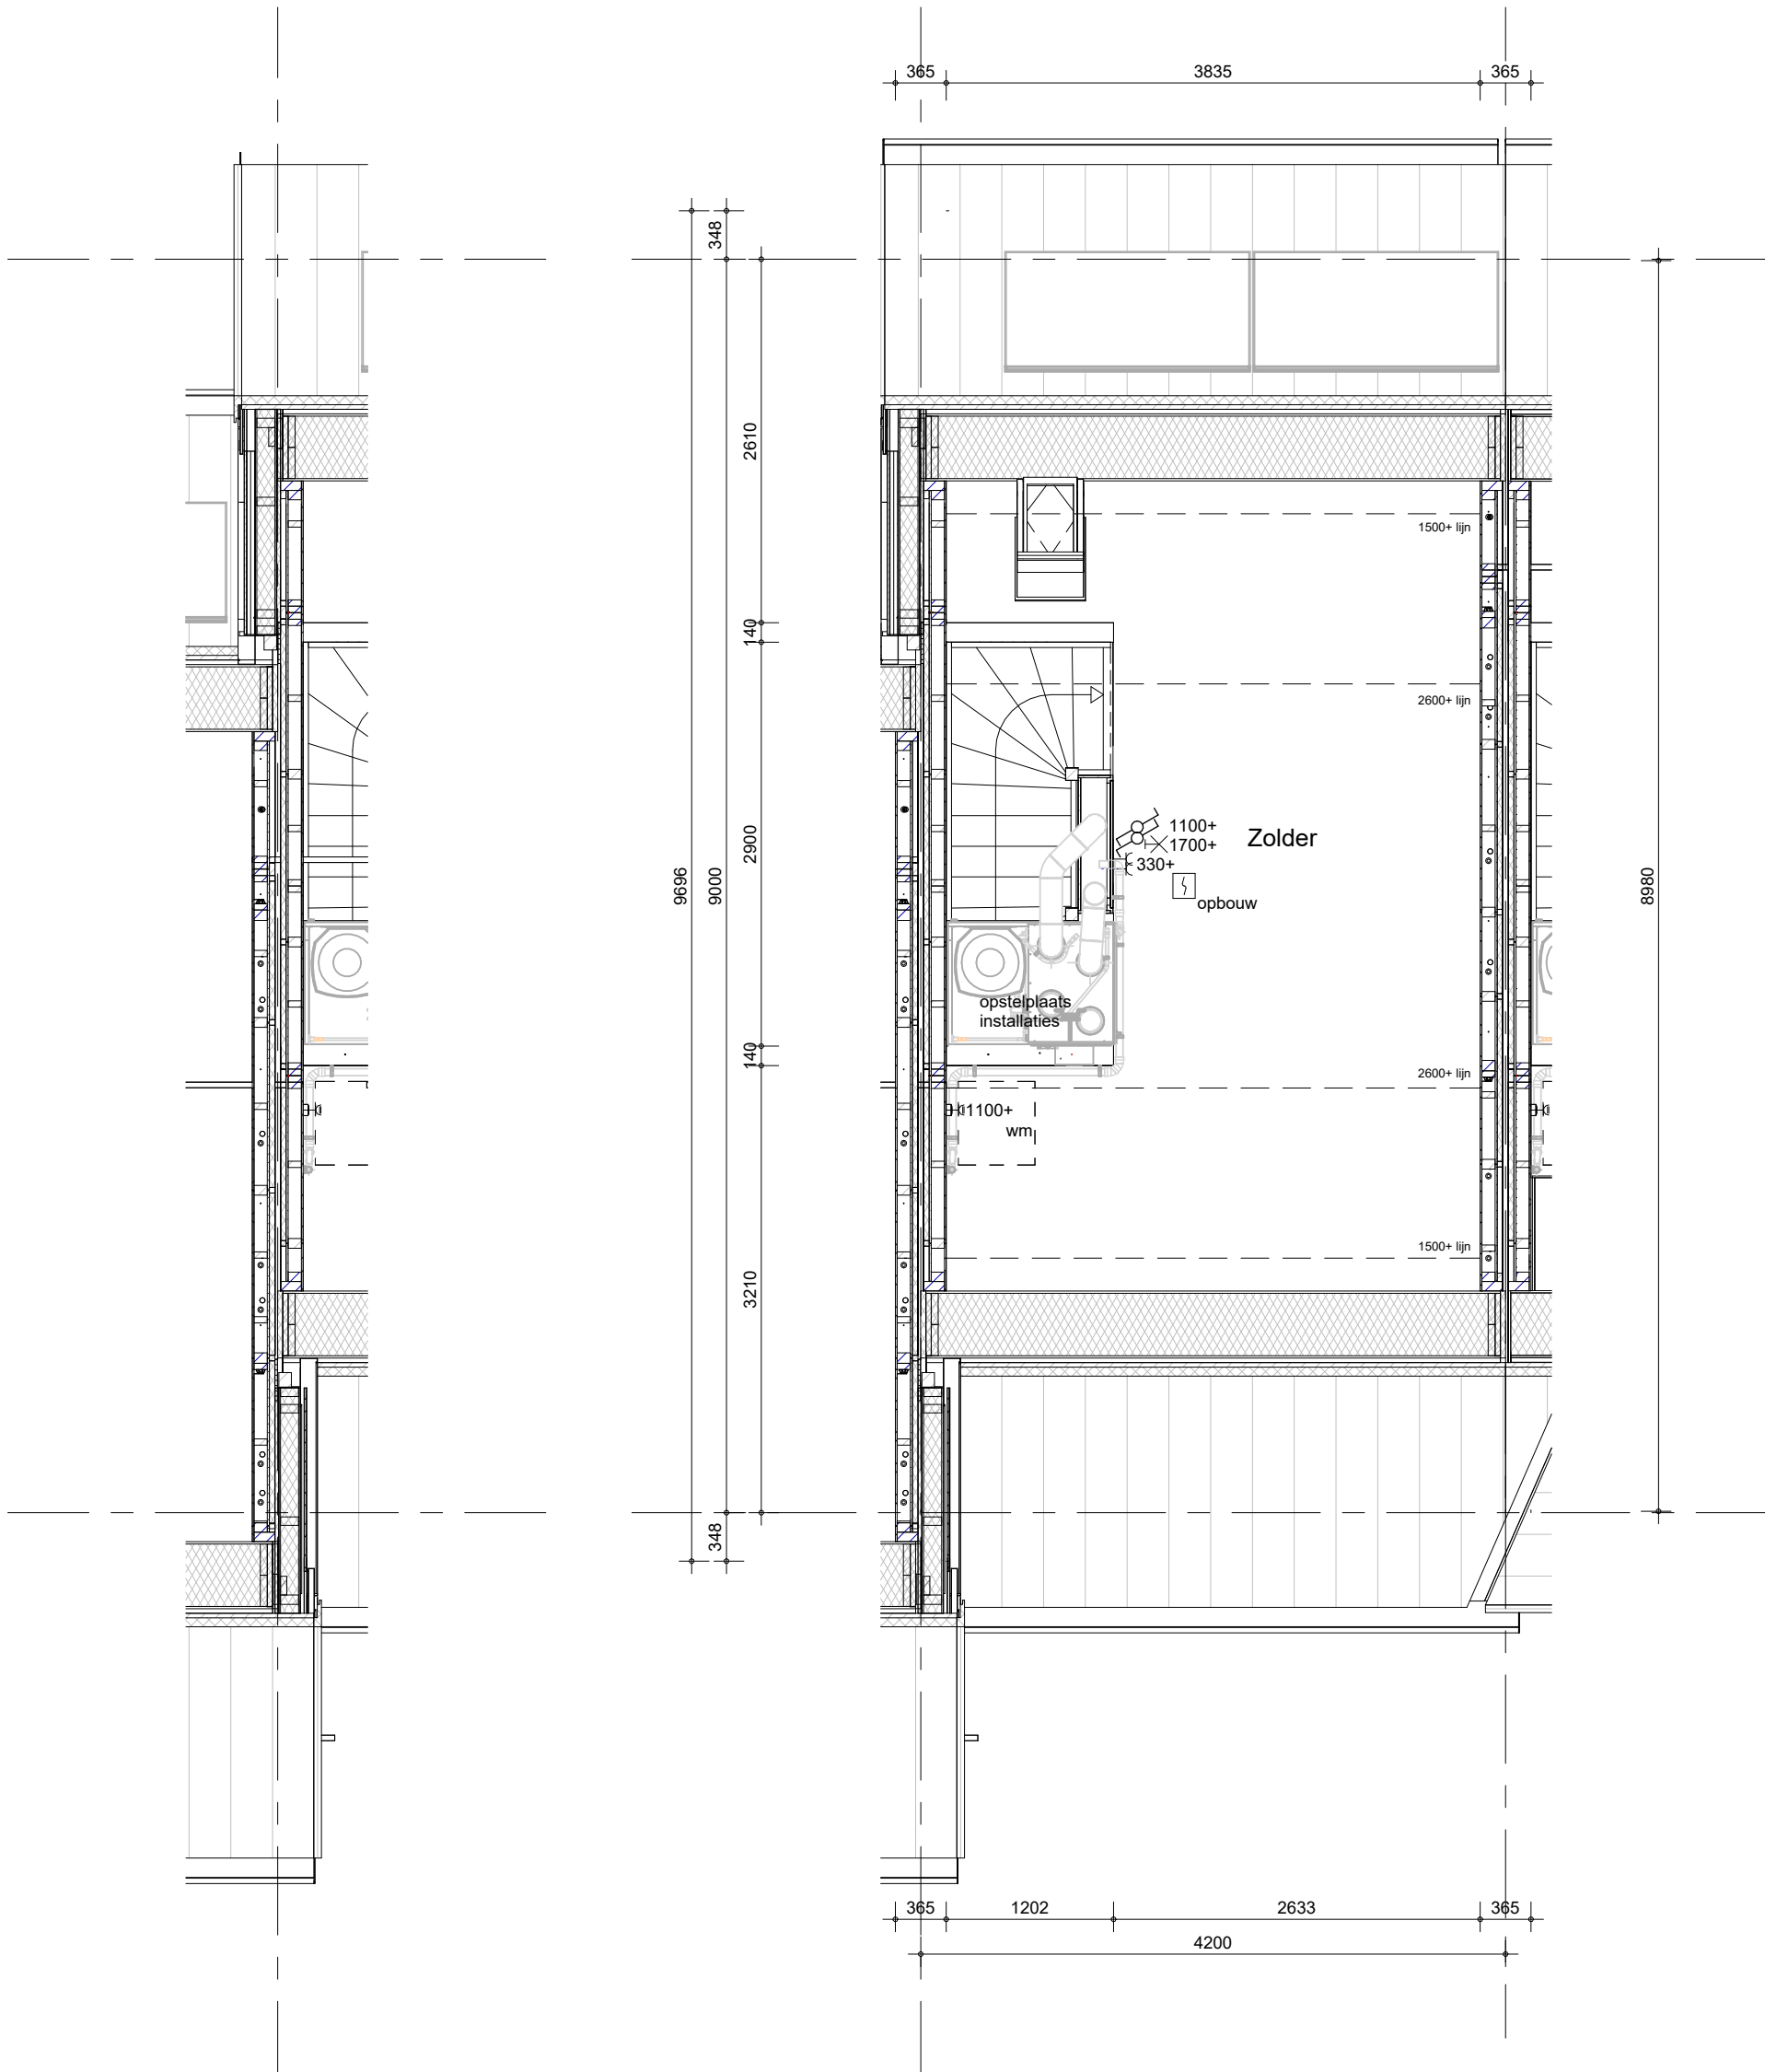


Hemelwaterafvoeren als aangegeven op situatietekening en gevelaanzichten.  
Terrastegels als aangegeven op situatietekening en overzicht woningblokken


bouwnummers: 316, 317, 325  
bloksprong: 316, 325


  BAM Advies & Engineering Regulierenring 6 3981 LB Bunnik Postbus 20 3980 CA Bunnik	project 63 GGK. won. Muggenburg Zuid fase 3	getekend LMk	schaal 1:50
	omschrijving tussenwoning compact (B.h) eerste verdieping	status definitief	datum 13-05-2026
		project nr WN50103	wijz. datum
		tekening nr V-B.h-010	



Hemelwaterafvoeren als aangegeven op situatietekening en gevelaanzichten.  
Terrastegels als aangegeven op situatietekening en overzicht woningblokken

bouwnummers: 316, 317, 325  
bloksprong: 316, 325  
  
Het weergegeven aantal en de positionering van  
PV-panelen zijn indicatief en kunnen wijzigen door  
koperskeuzes en technische uitwerking

  BAM Advies & Engineering Regulierenring 6 3981 LB Bunnik Postbus 20 3980 CA Bunnik	project	63 GGK. won. Muggenburg Zuid fase 3	getekend LMk	schaal 1:50
	omschrijving	tussenwoning compact (B.h) tweede verdieping	status definitief	datum 13-05-2026
			project nr WN50103	wijz. datum
			tekening nr V-B.h-020	

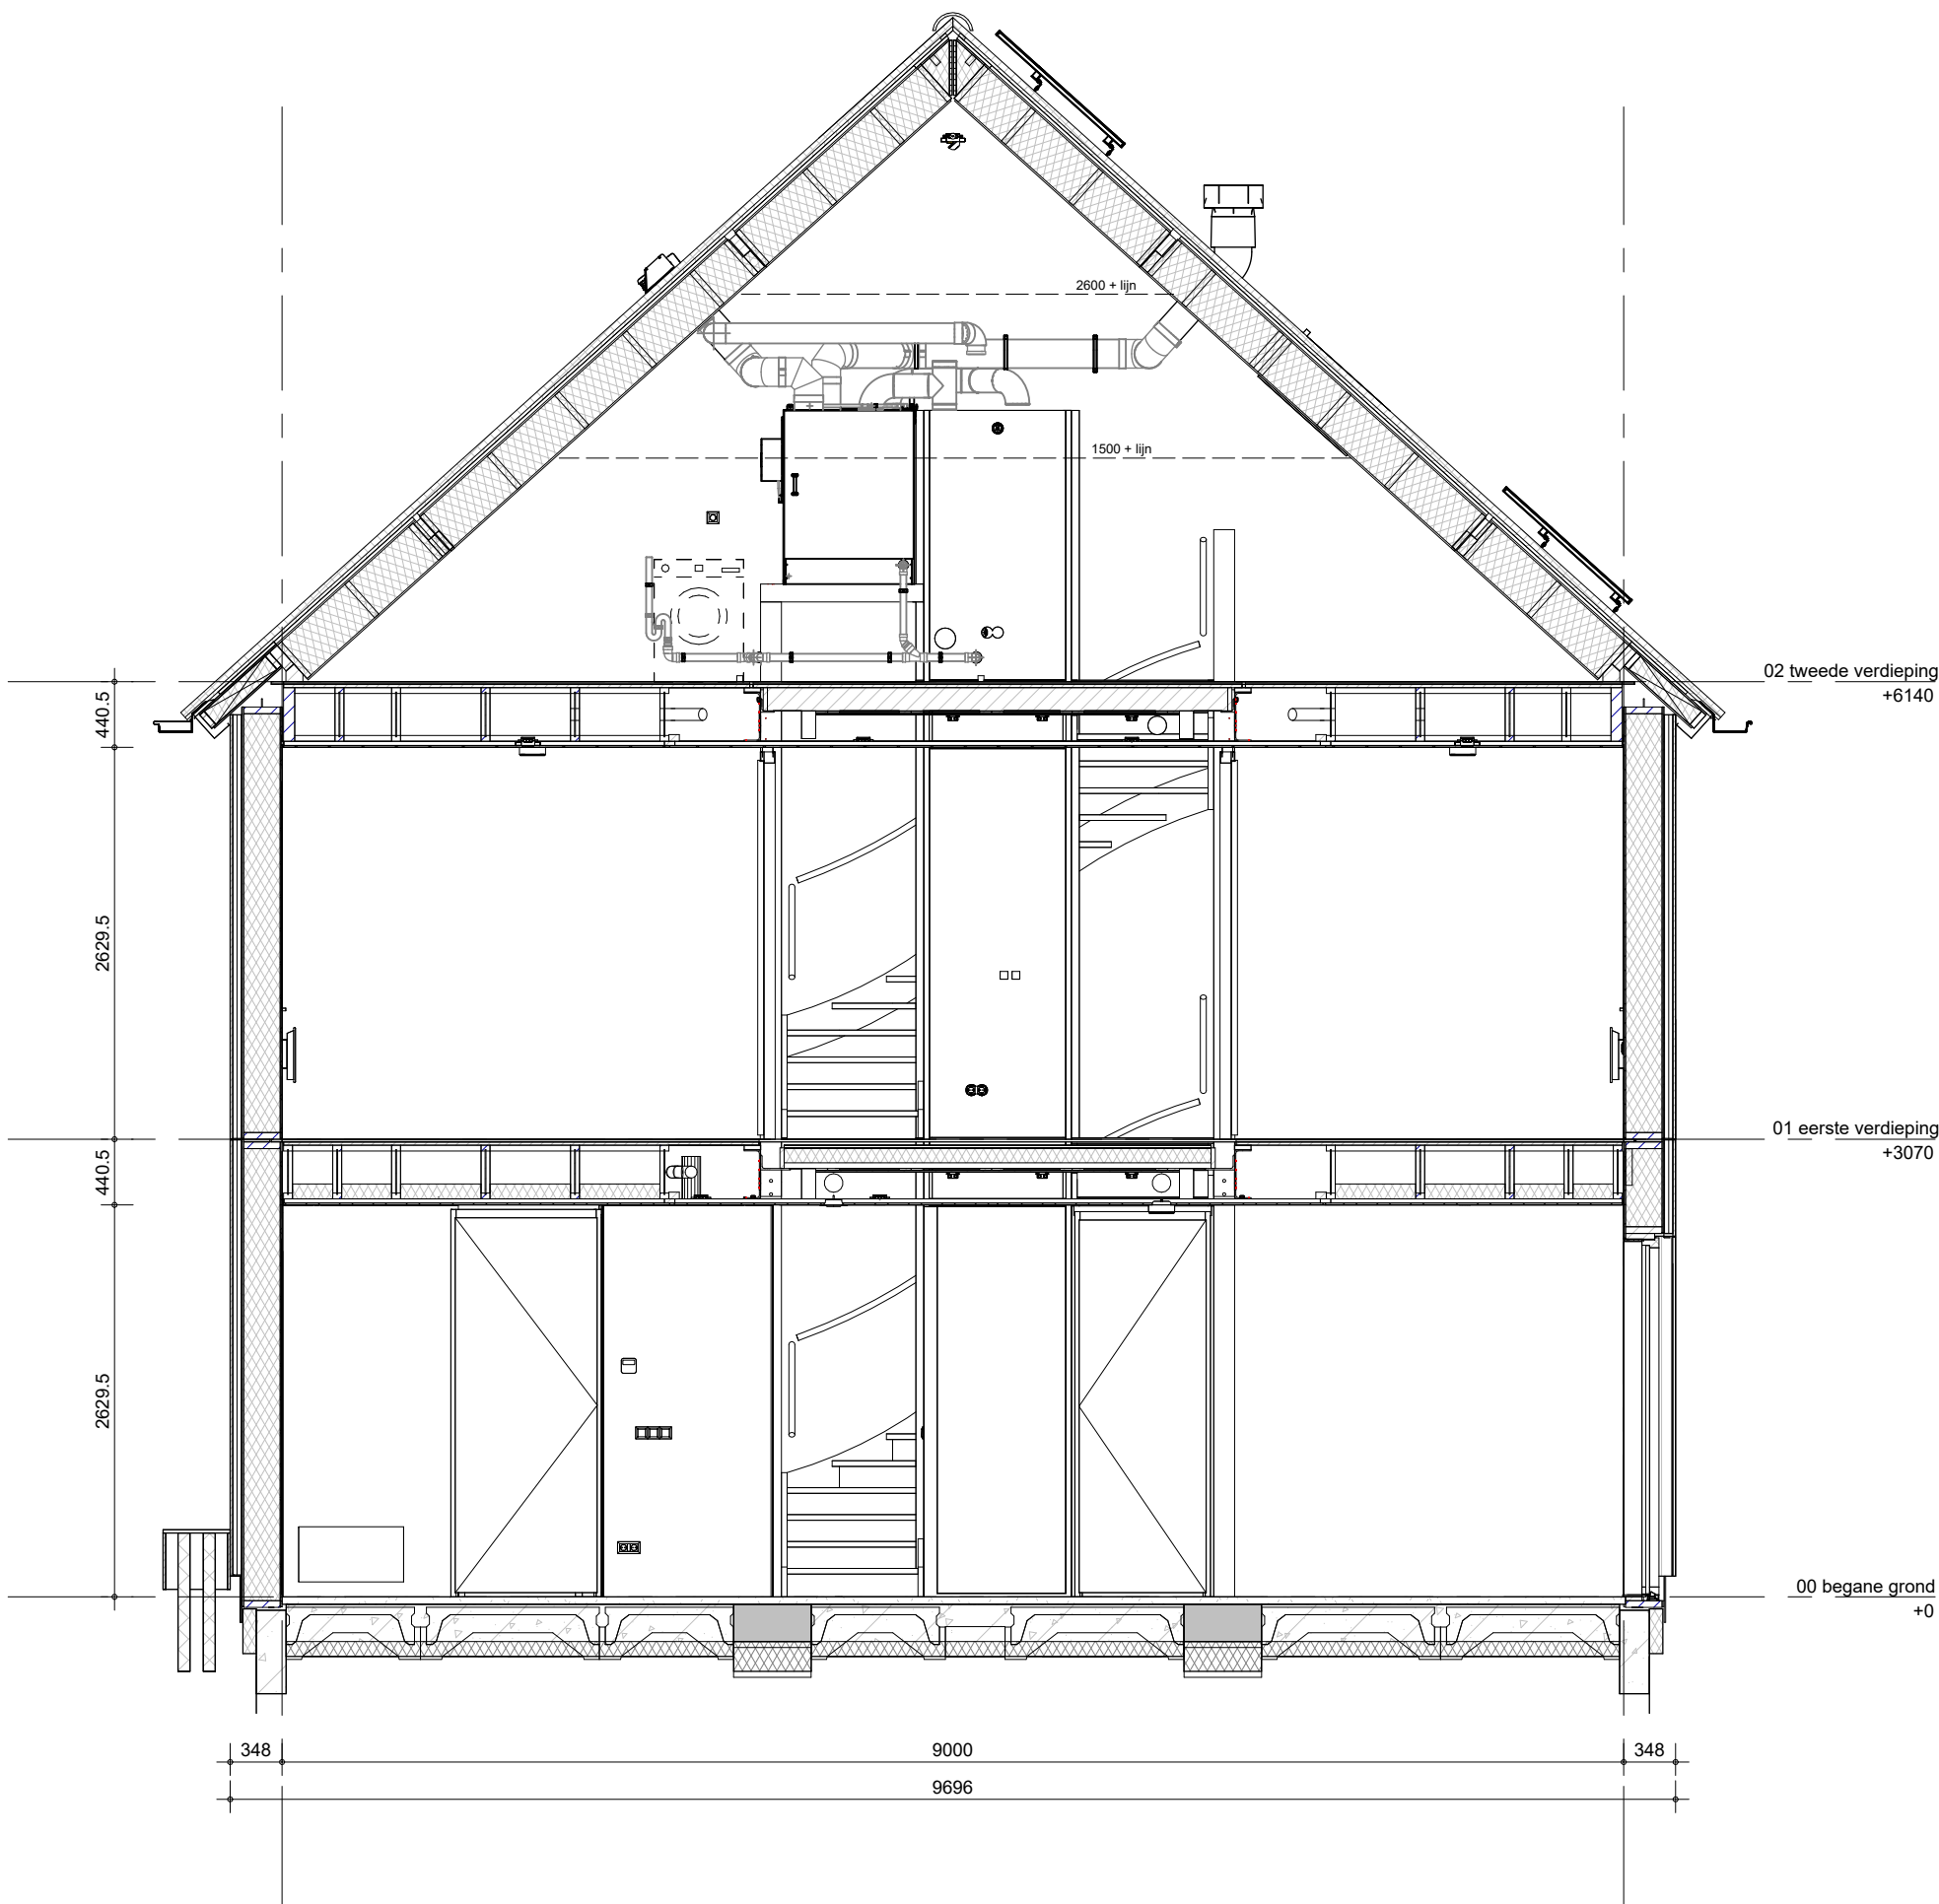

Het weergegeven aantal en de positionering van PVpanelen zijn indicatief en kunnen wijzigen door koperskeuzes en technische uitwerking

bouwnummers: 316, 317, 325  
bloksprong: 316, 325

**bam**  
BAM Advies & Engineering  
Regulierenring 6  
3981 LB Bunnik  
Postbus 20  
3980 CA Bunnik

project  
**63 GGK. won. Muggenburg Zuid fase 3**  
omschrijving  
**tussenwoning compact (B.h)  
doorsnede**

getekend <b>LMk</b>	schaal <b>1:50</b>
status <b>definitief</b>	datum <b>13-05-2026</b>
project nr <b>WN50103</b>	wijz. datum
tekening nr <b>V-B.h-360</b>	