
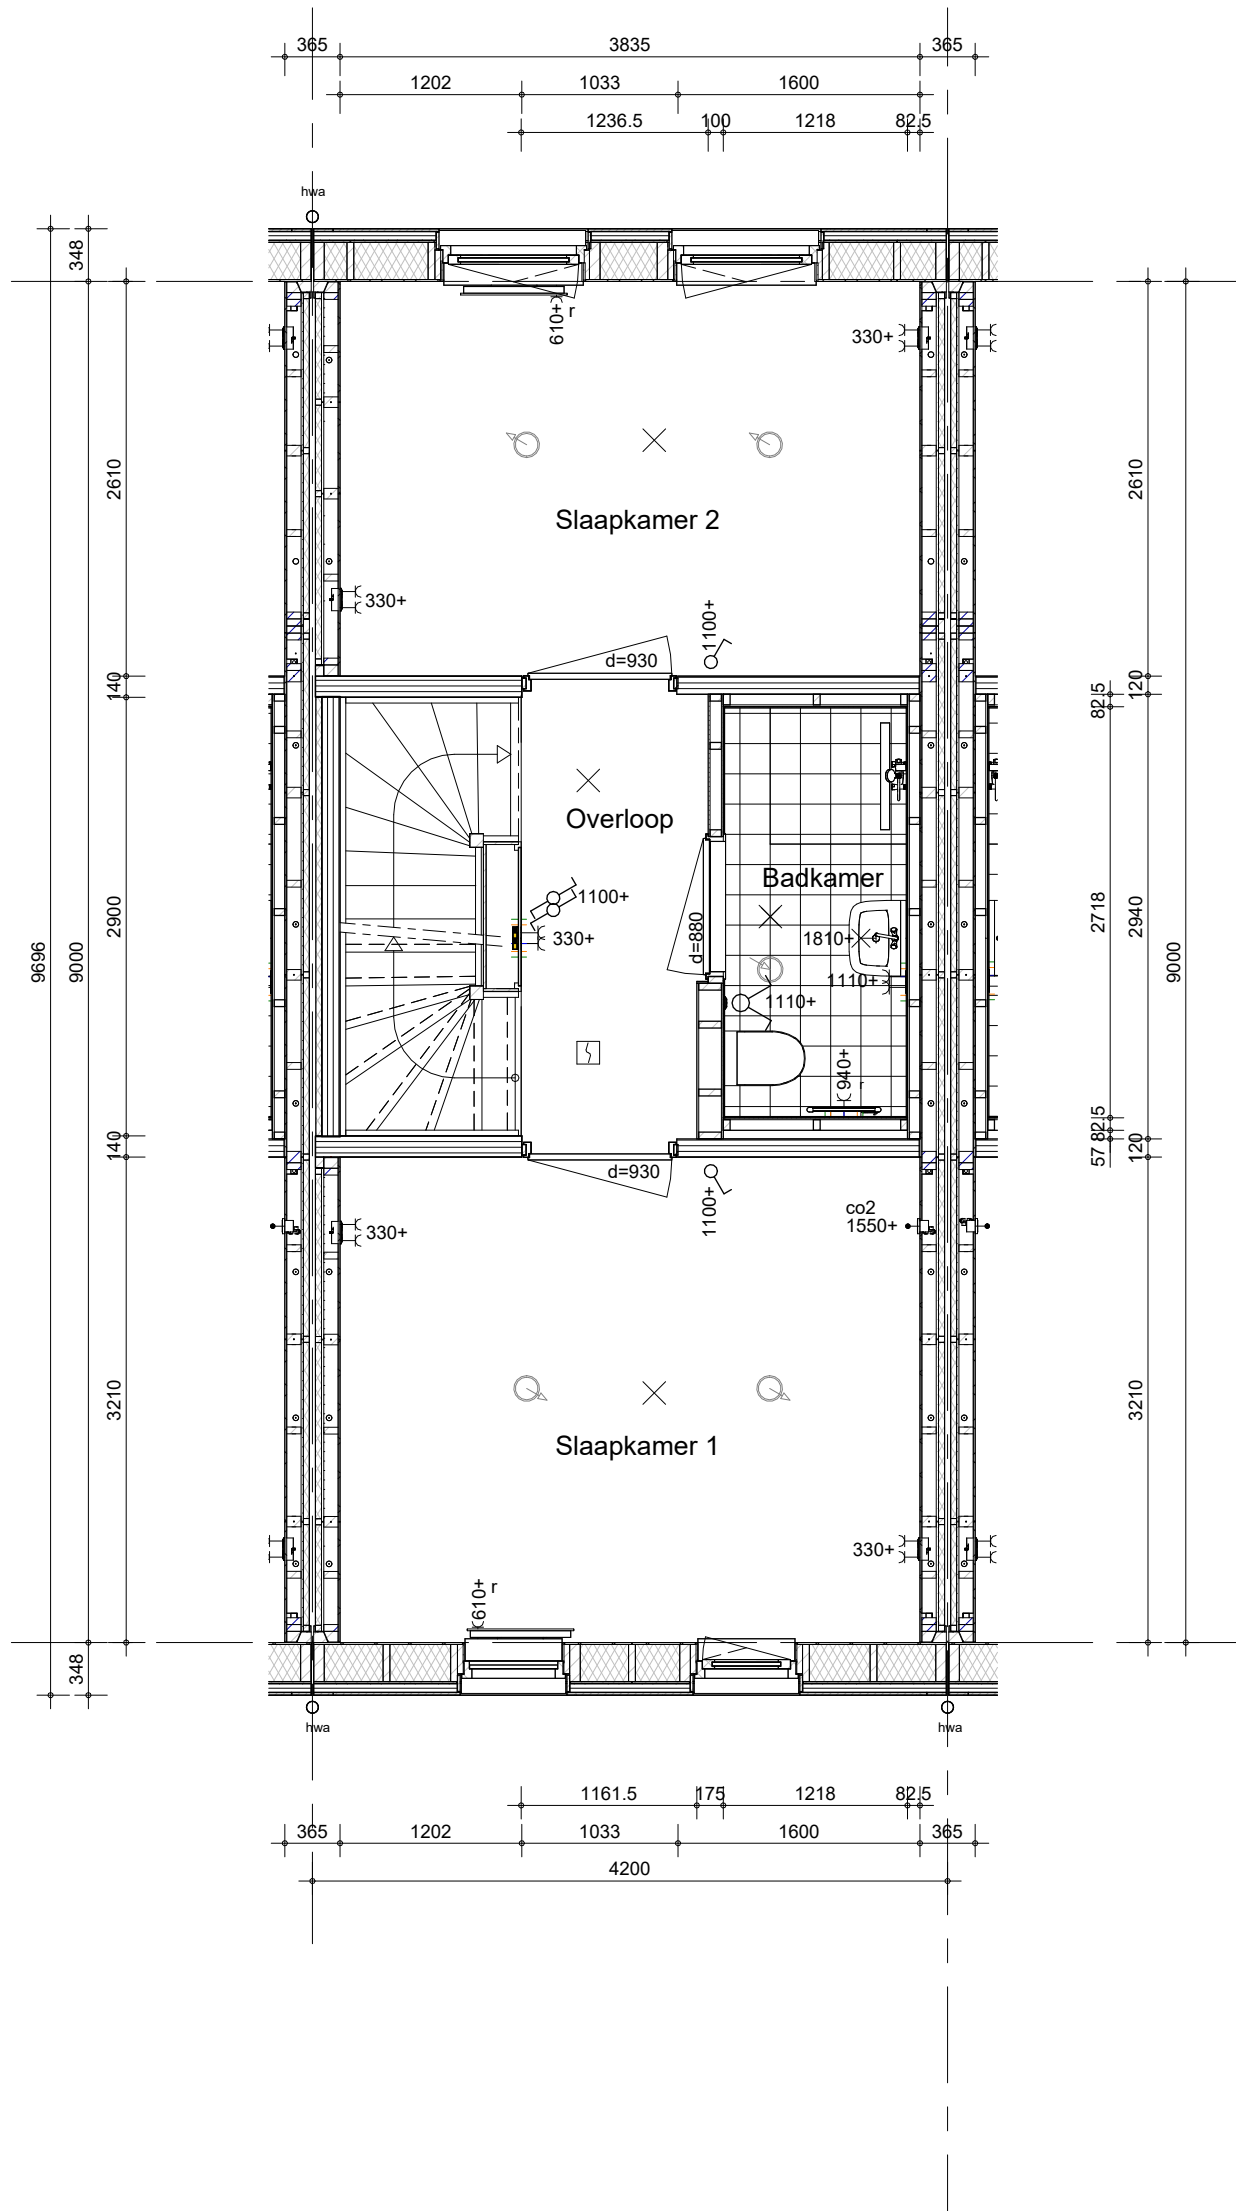


Hemelwaterafvoeren als aangegeven op situatietekening en gevelaanzichten.
Terrastegels als aangegeven op situatietekening en overzicht woningblokken

bouwnummers: 318, 326

 BAM Advies & Engineering Regulierenring 6 3981 LB Bunnik Postbus 20 3980 CA Bunnik	project 63 GGK. won. Muggenburg Zuid fase 3	getekend LMk	schaal 1:50
	omschrijving tussenwoning compact (D.hb) begane grond	status definitief	datum 13-05-2026
		project nr WN50103	wijz. datum
		tekening nr V-D.hb-000	



Hemelwaterafvoeren als aangegeven op situatietekening en gevelaanzichten.
Terrastegels als aangegeven op situatietekening en overzicht woningblokken

bouwnummers: 318, 326



BAM Advies & Engineering
Regulierenring 6
3981 LB Bunnik
Postbus 20
3980 CA Bunnik

project

63 GGK. won. Muggenburg Zuid fase 3

omschrijving

tussenwoning compact (D.hb)
eerste verdieping

getekend

LMk

status

definitief

project nr

WN50103

tekening nr

V-D.hb-010


schaal

1:50

datum

13-05-2026

wijz. datum

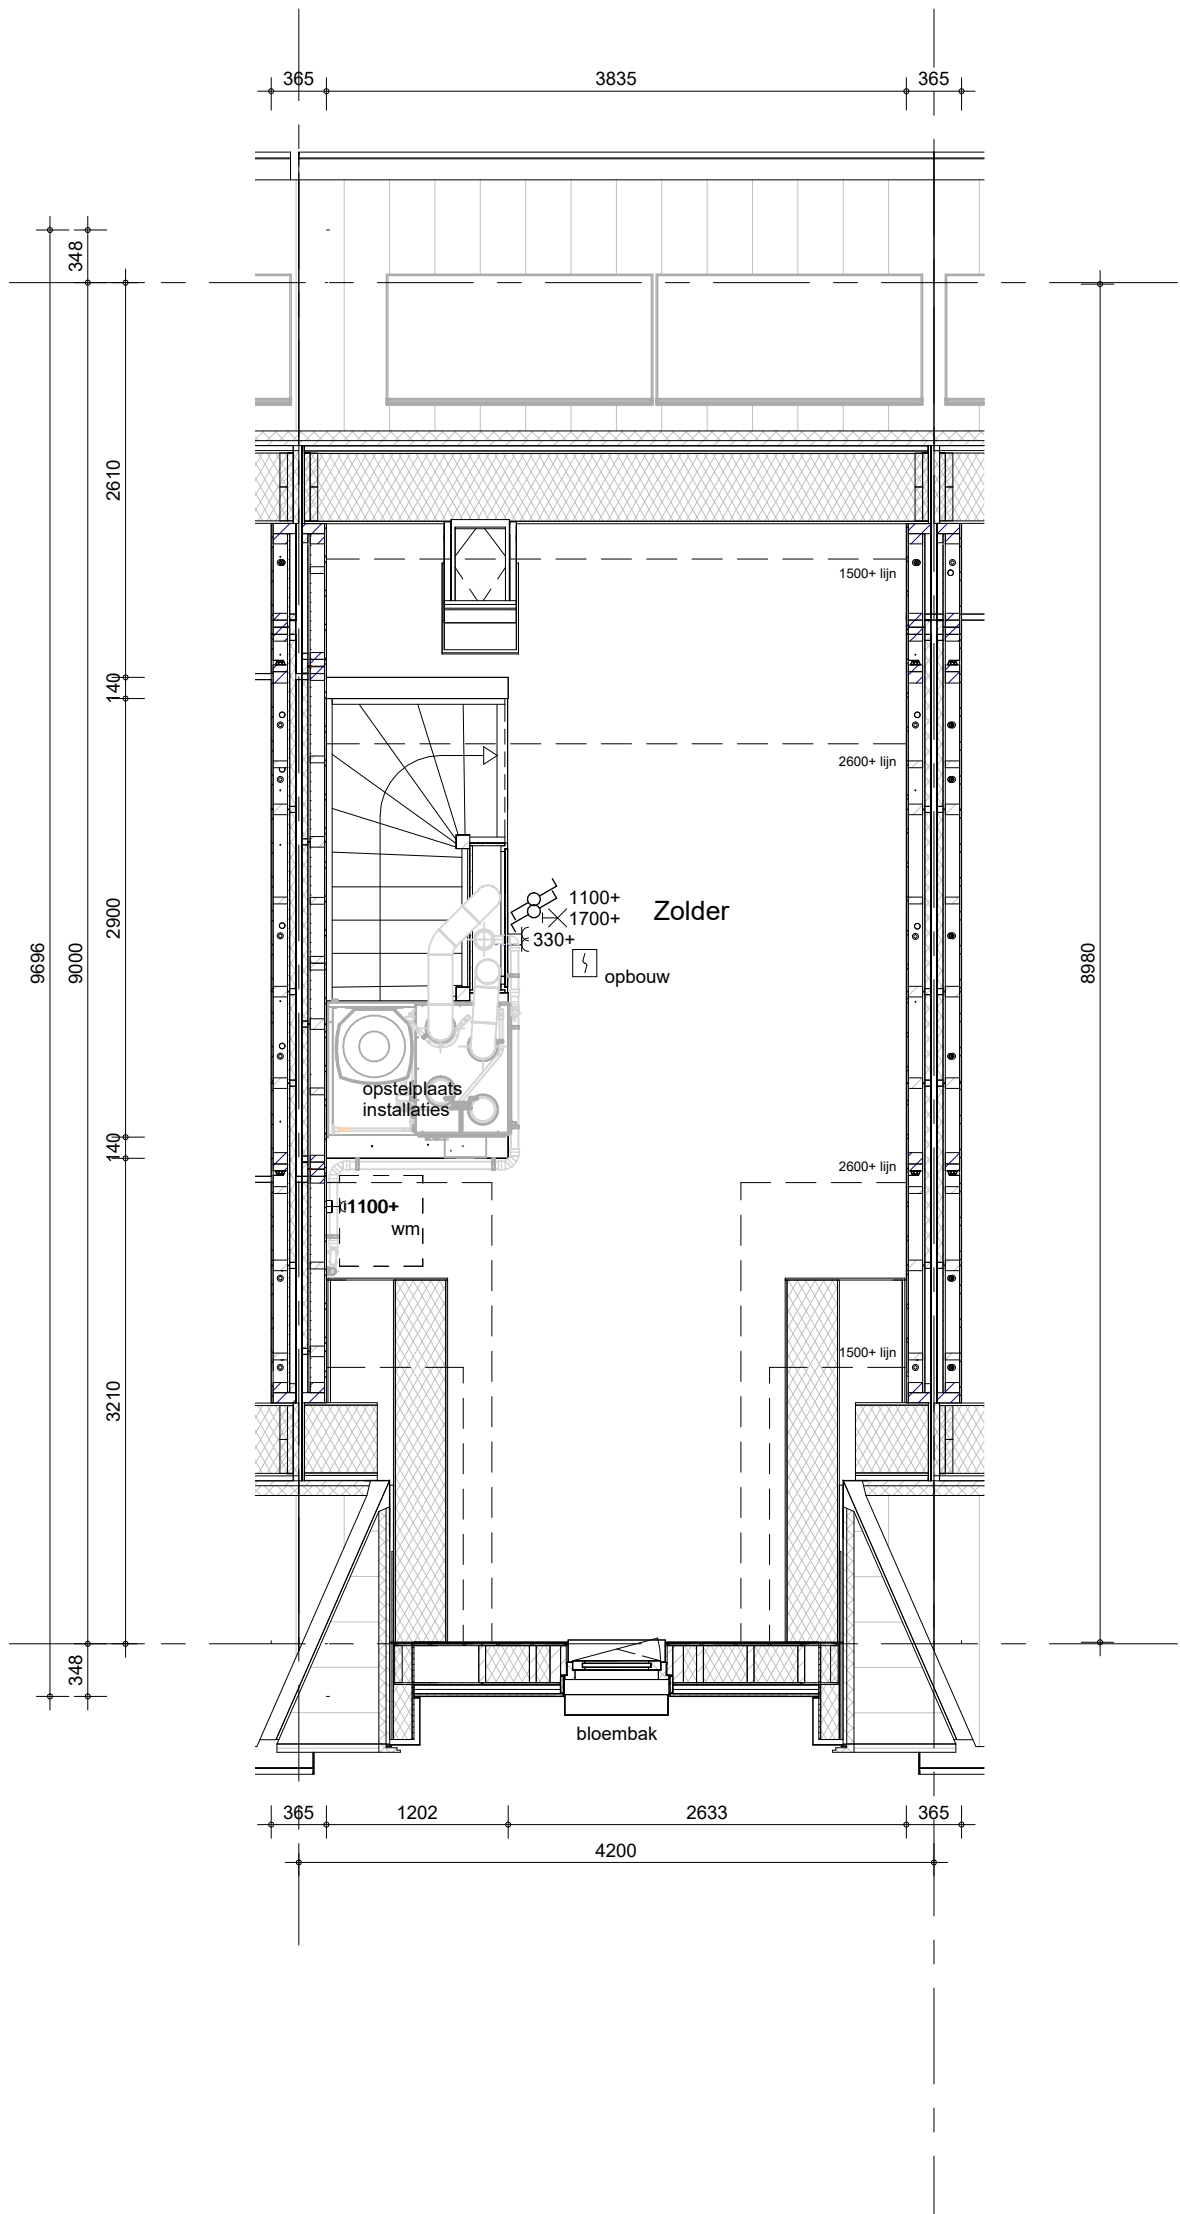

Hemelwaterafvoeren als aangegeven op situatietekening en gevelaanzichten.
Terrastegels als aangegeven op situatietekening en overzicht woningblokken

bouwnummers: 318, 326

Het weergegeven aantal en de positionering van
PV-panelen zijn indicatief en kunnen wijzigen door
koperskeuzes en technische uitwerking




BAM Advies & Engineering
Regulierenring 6
3981 LB Bunnik
Postbus 20
3980 CA Bunnik

project
63 GGK. won. Muggenburg Zuid fase 3


omschrijving
**tussenwoning compact (D.hb)
tweede verdieping**

getekend	schaal
LMk	1:50
status	datum
definitief	13-05-2026
project nr	wijz. datum
WN50103	
tekening nr	
V-D.hb-020	

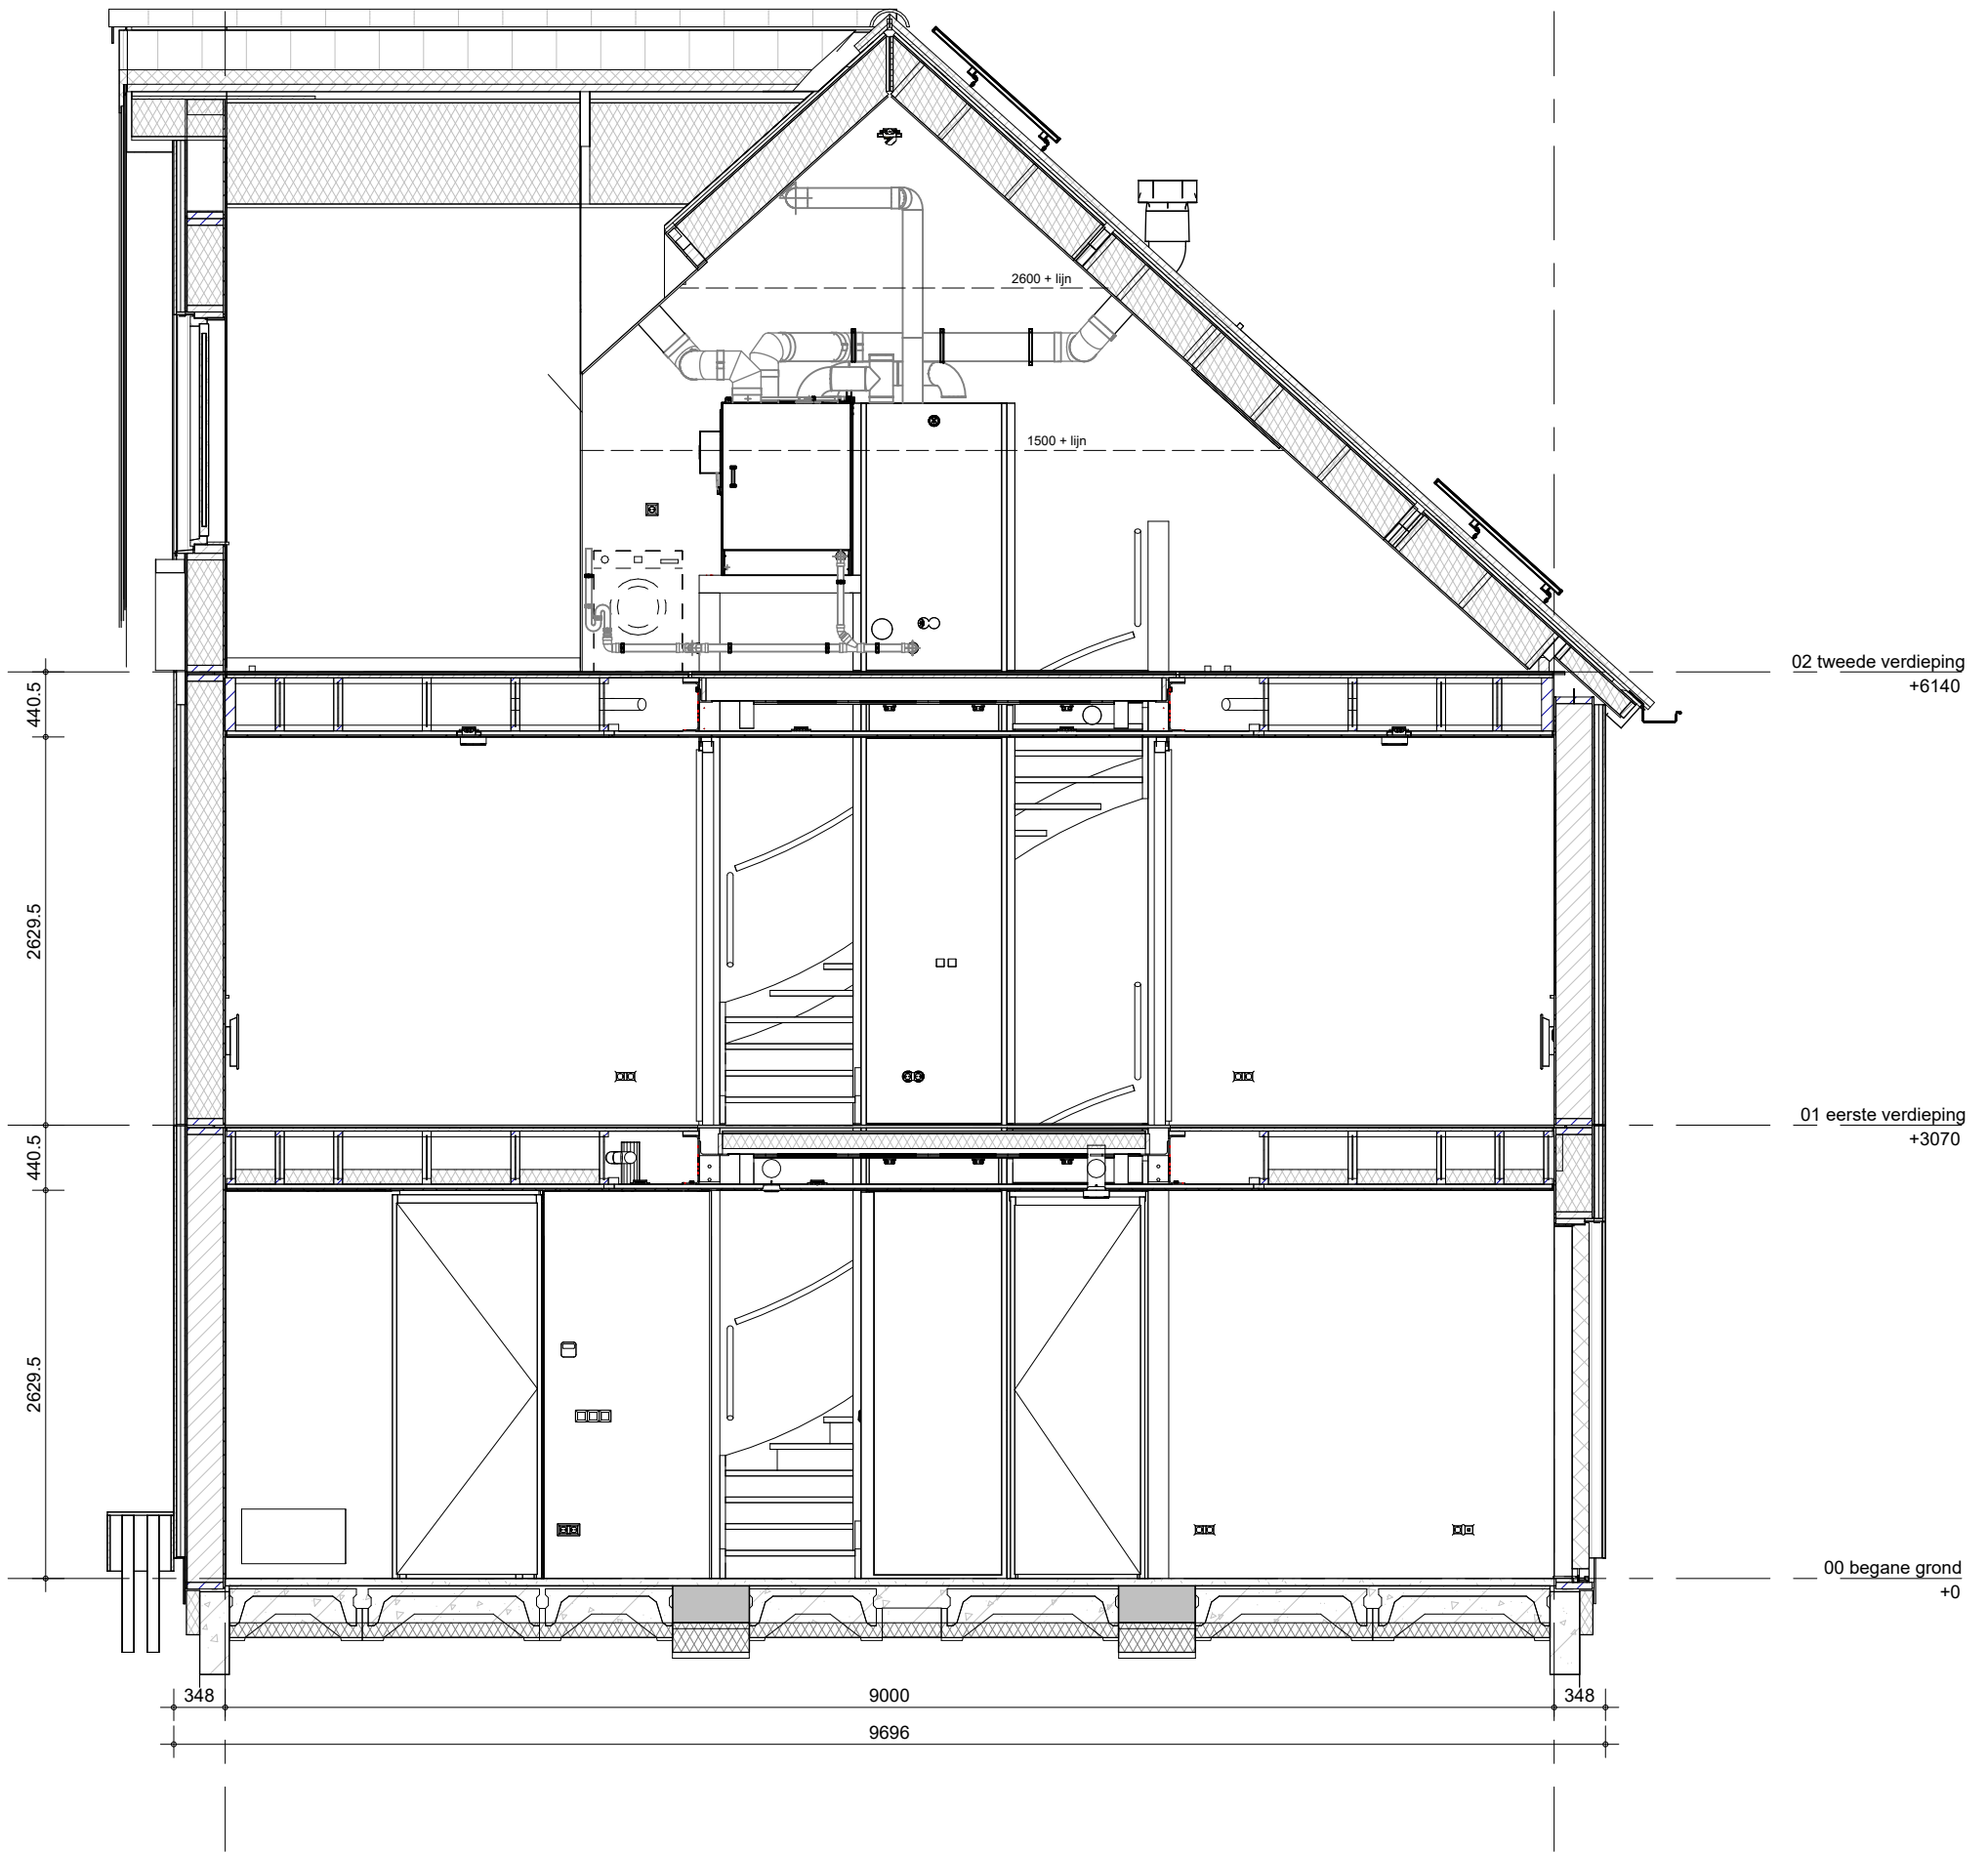

Het weergegeven aantal en de positionering van PVpanelen zijn indicatief en kunnen wijzigen door koperskeuzes en technische uitwerking

bouwnummers: 318, 326

 BAM Advies & Engineering Regulierenring 6 3981 LB Bunnik Postbus 20 3980 CA Bunnik	project 63 GGK. won. Muggenburg Zuid fase 3	getekend LMk status definitief	schaal 1:50 datum 13-05-2026
	omschrijving tussenwoning compact (D.hb) doorsnede	project nr WN50103 tekening nr V-D.hb-360	wijz. datum