
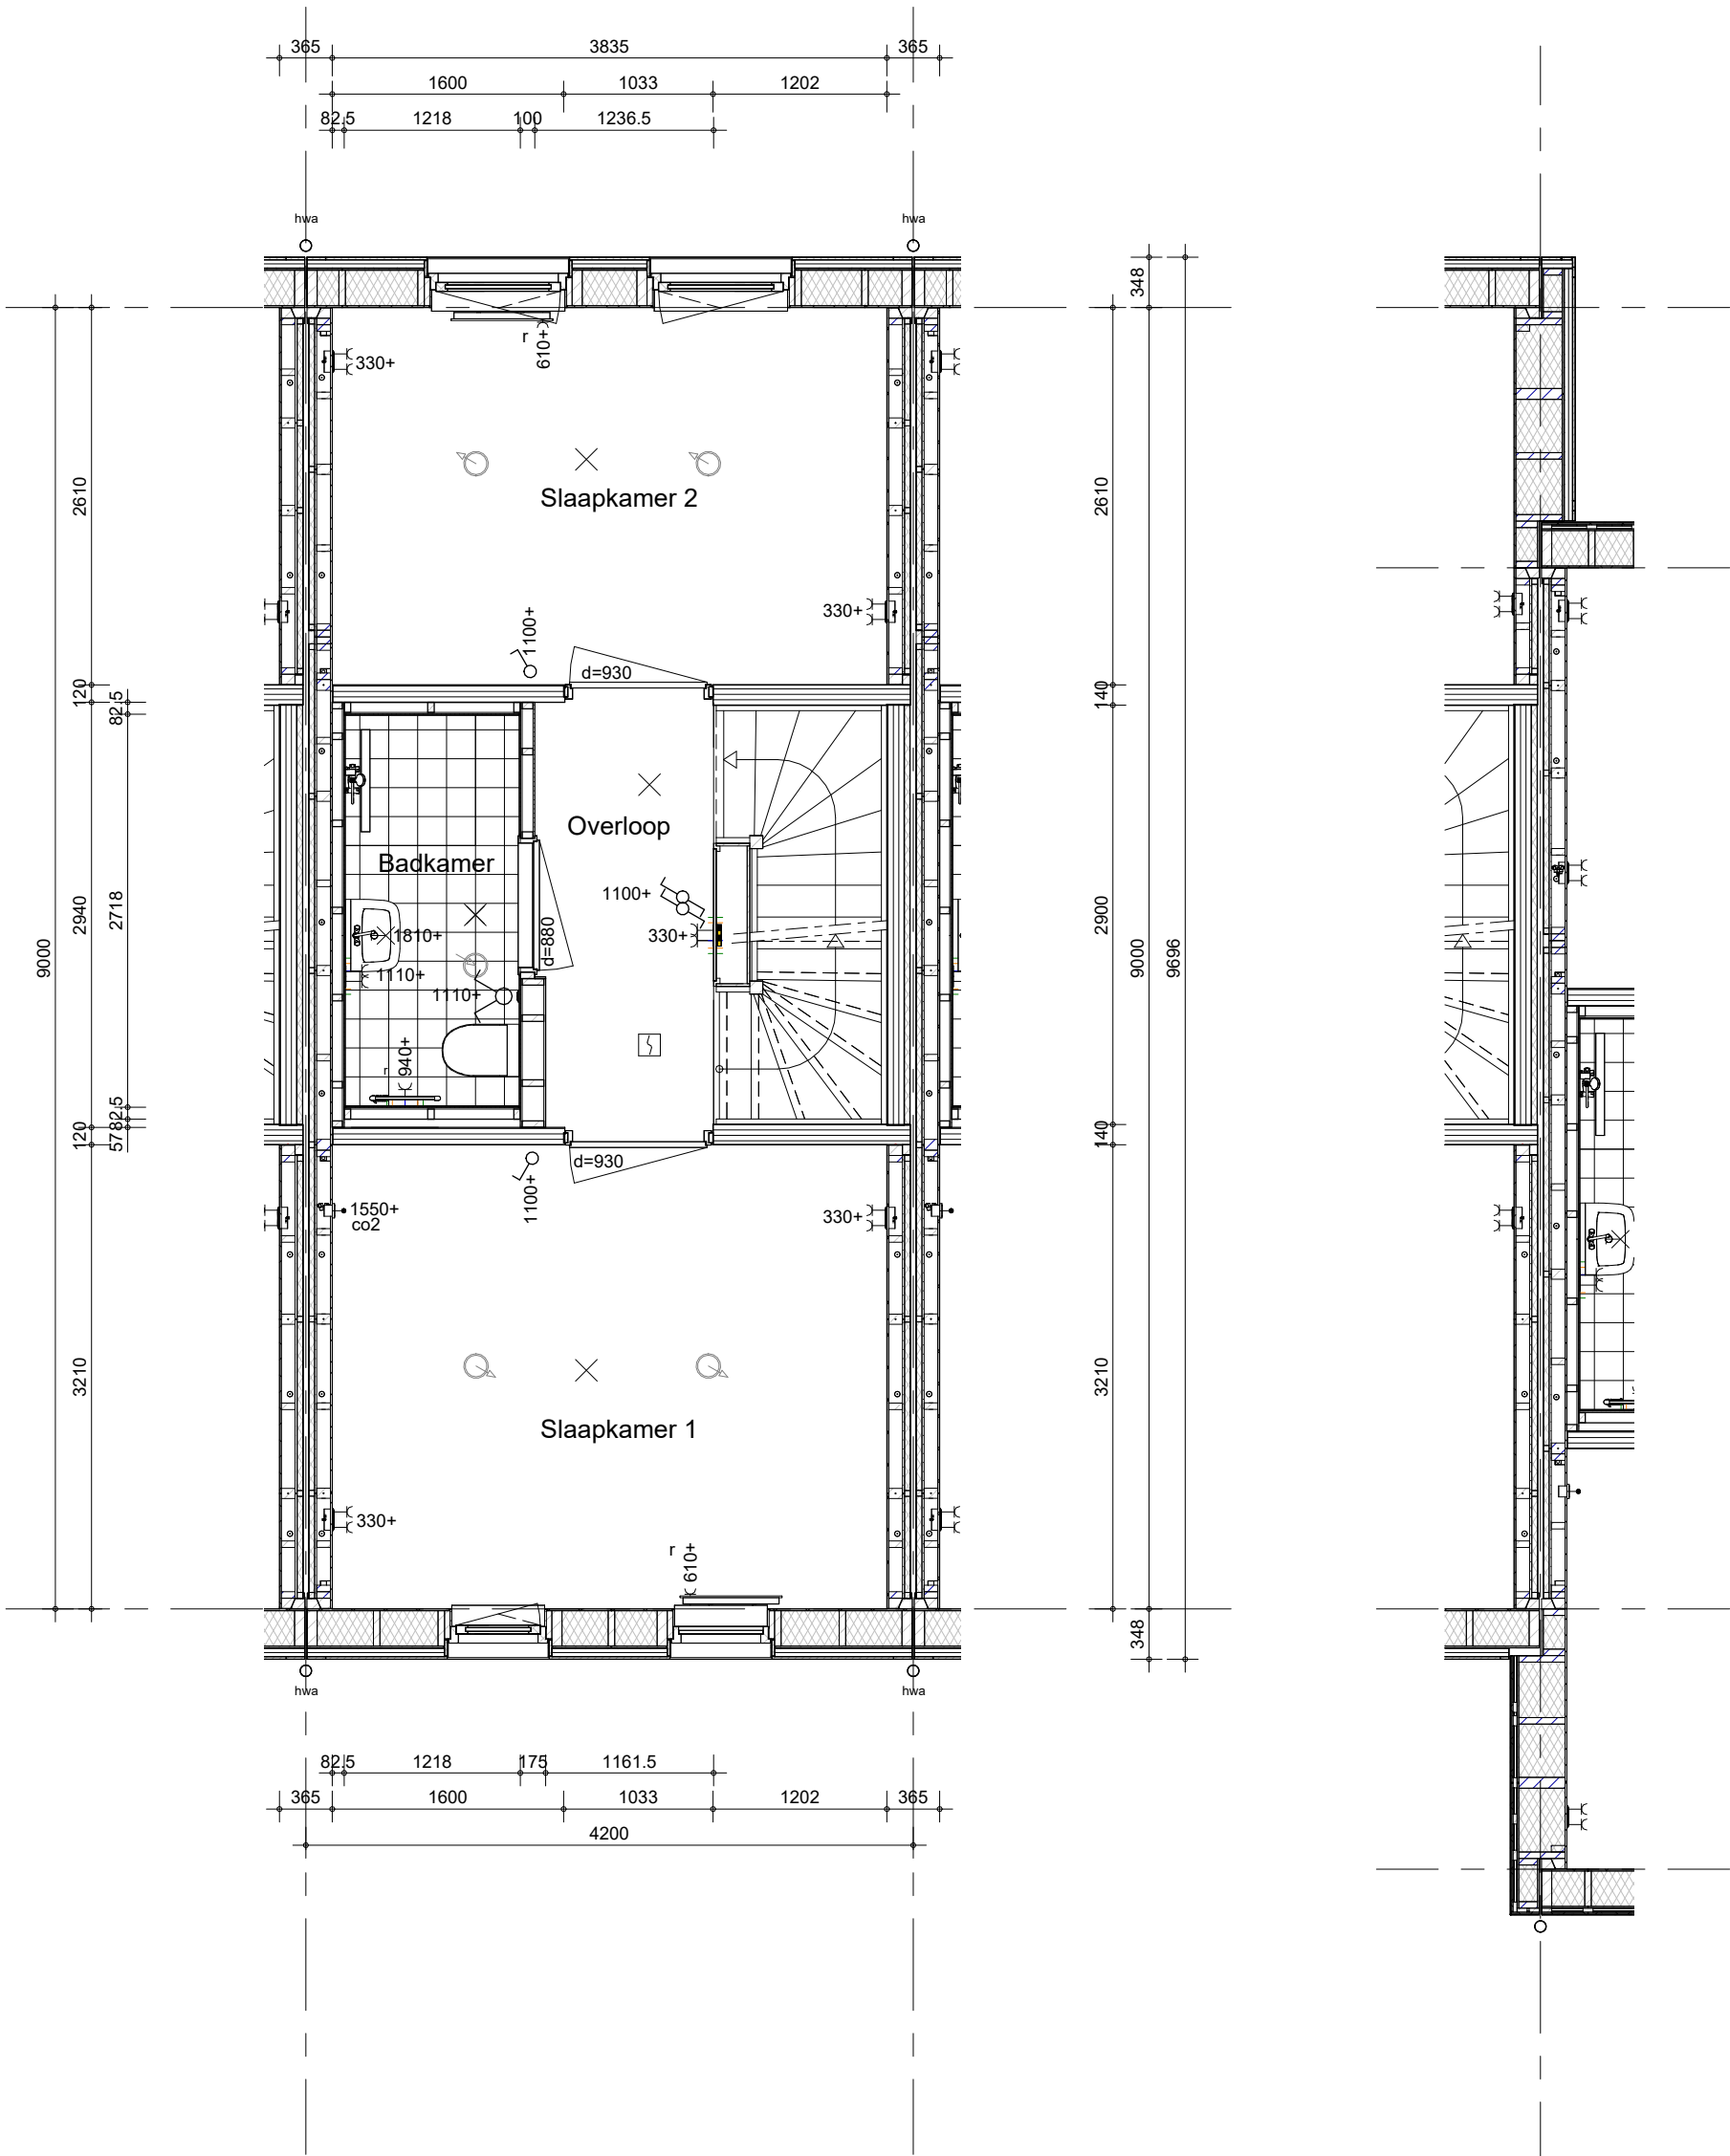


Hemelwaterafvoeren als aangegeven op situatietekening en gevelaanzichten.
Terrastegels als aangegeven op situatietekening en overzicht woningblokken


bouwnummers: 319, 320, 327, 328, 329
bloksprong: 320, 329



 BAM Advies & Engineering Regulierenring 6 3981 LB Bunnik Postbus 20 3980 CA Bunnik	project 63 G GK. won. Muggenburg Zuid fase 3	getekend LMk status definitief	schaal 1:50 datum 13-05-2026
	omschrijving tussenwoning compact (A.h) begane grond	project nr WN50103 tekening nr V-A.h-000	wijz. datum



Hemelwaterafvoeren als aangegeven op situatietekening en gevelaanzichten.
Terrastegels als aangegeven op situatietekening en overzicht woningblokken

bouwnummers: 319, 320, 327, 328, 329
bloksprong: 320, 329

 BAM Advies & Engineering Regulierenring 6 3981 LB Bunnik Postbus 20 3980 CA Bunnik	project	63 GGK. won. Muggenburg Zuid fase 3	getekend LMk	schaal 1:50
	omschrijving	tussenwoning compact (A.h) eerste verdieping	status definitief	datum 13-05-2026
			project nr WN50103	wijz. datum
			tekening nr V-A.h-010	

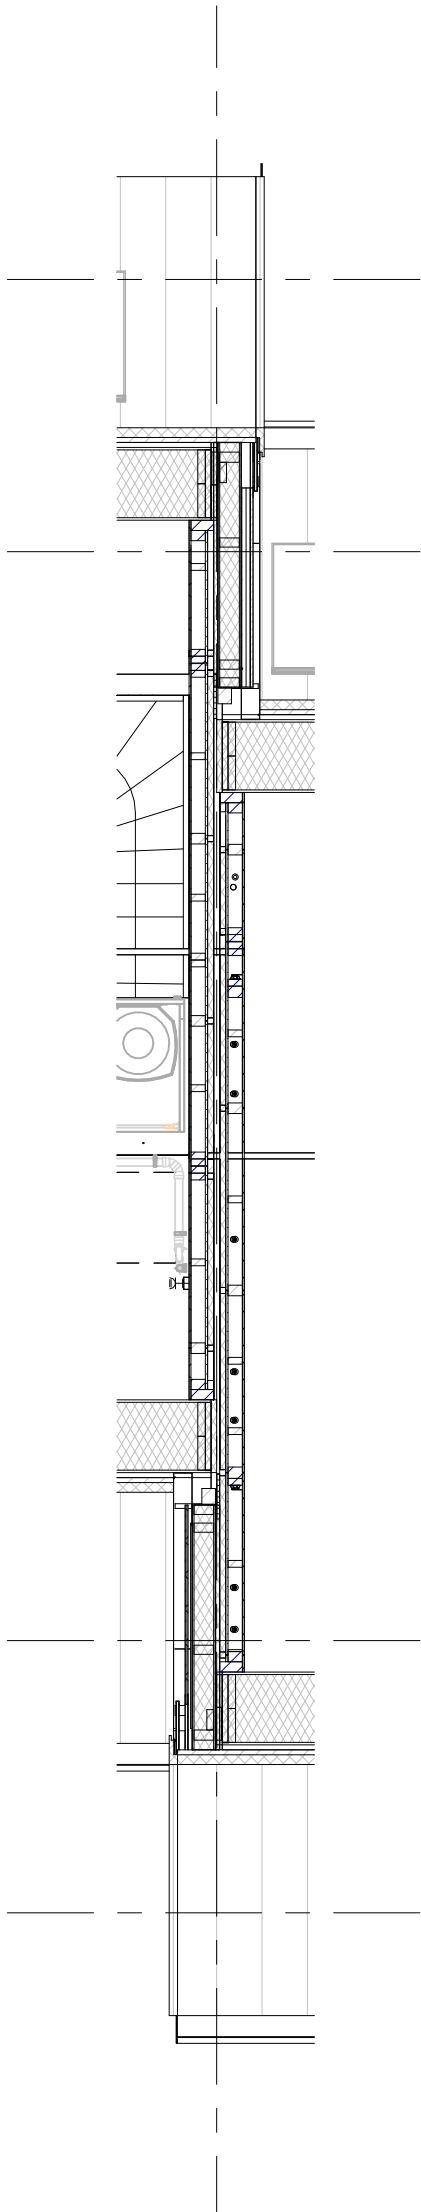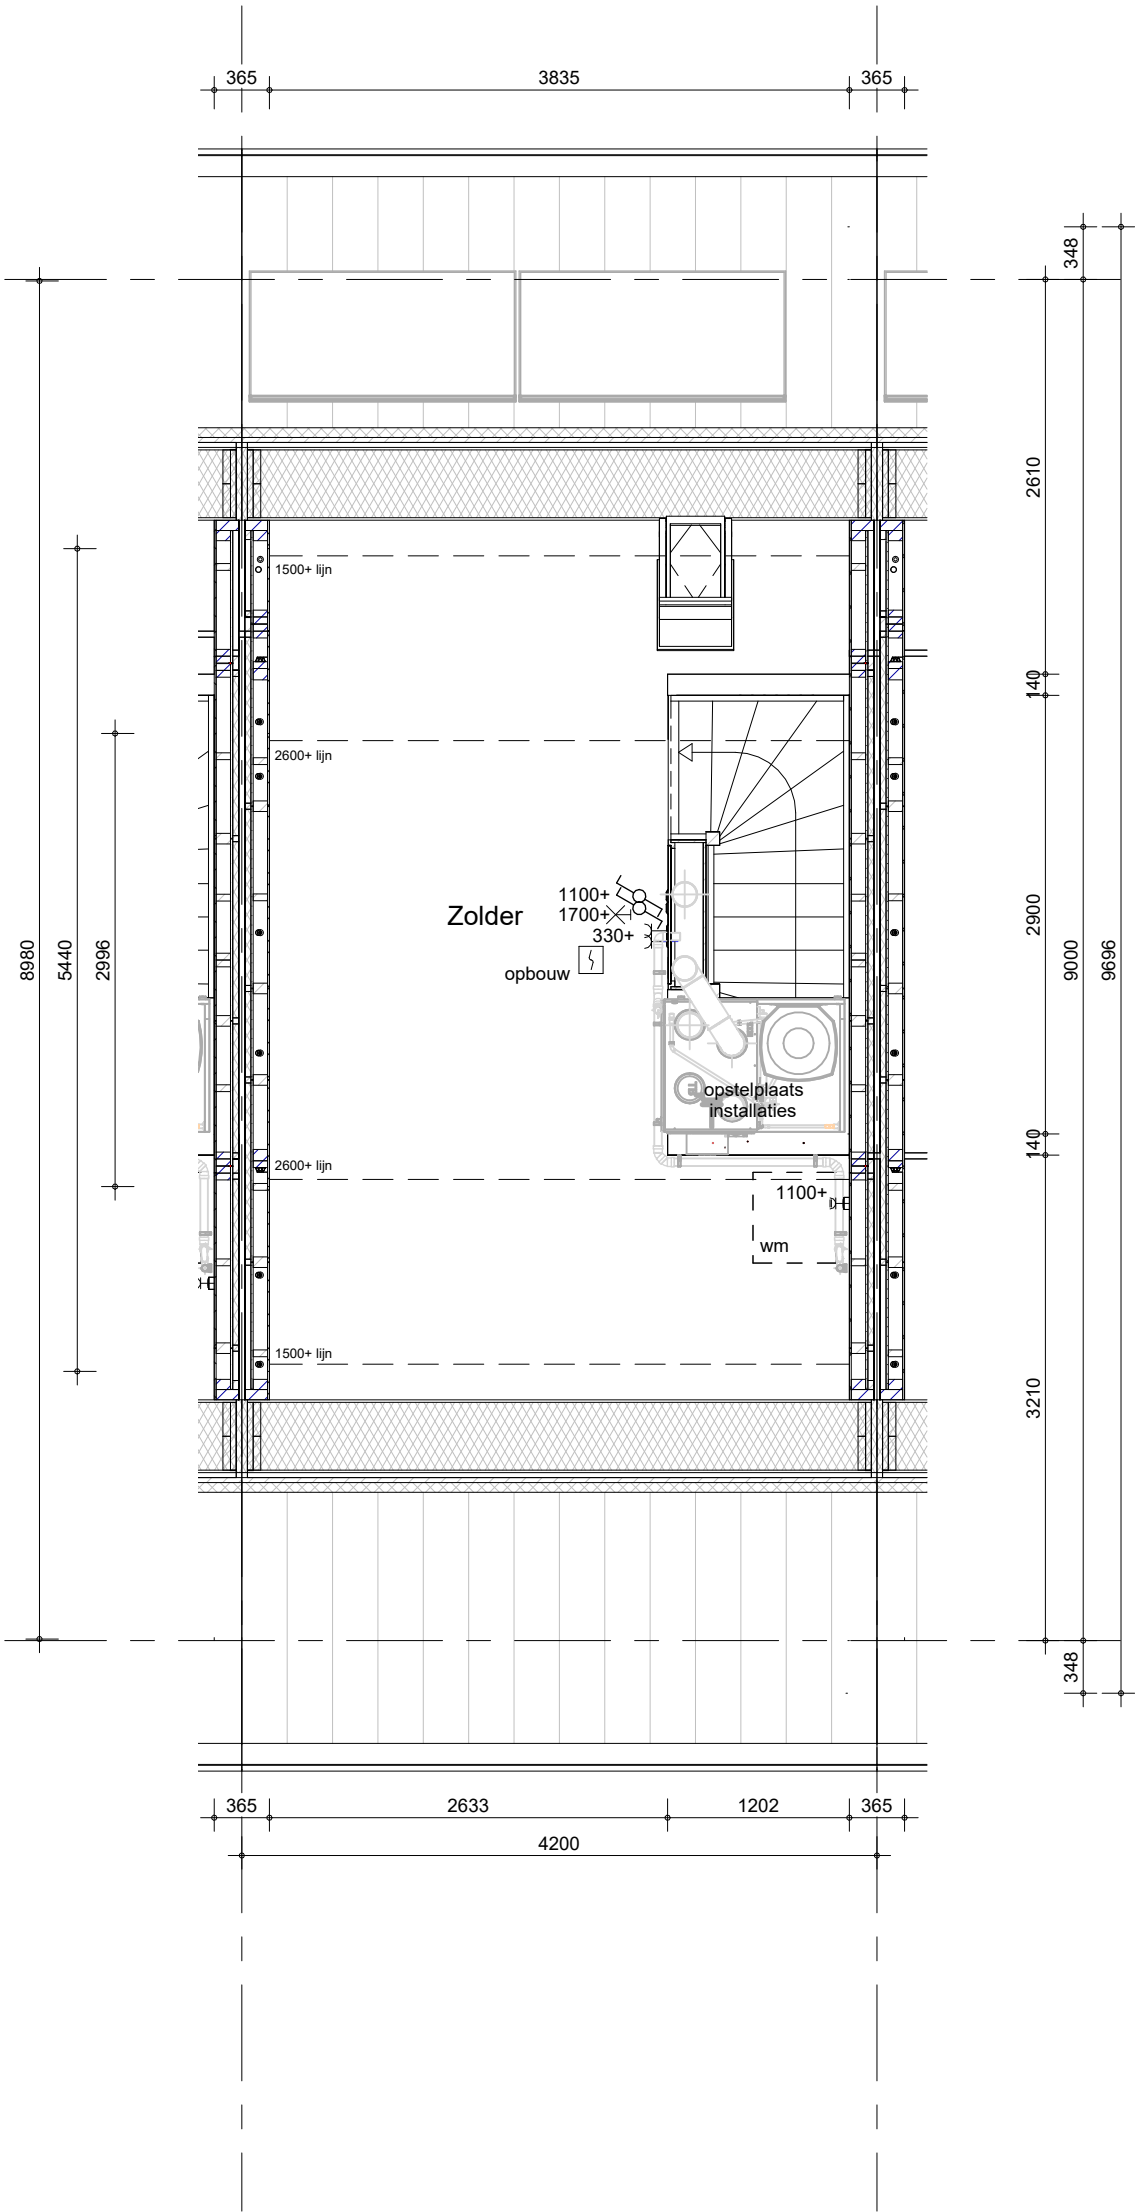

Hemelwaterafvoeren als aangegeven op situatietekening en gevelaanzichten.
Terrastegels als aangegeven op situatietekening en overzicht woningblokken

bouwnummers: 319, 320, 327, 328, 329
bloksprong: 320, 329

Het weergegeven aantal en de positionering van
PV-panelen zijn indicatief en kunnen wijzigen door
koperskeuzes en technische uitwerking




BAM Advies & Engineering
Regulierenring 6
3981 LB Bunnik
Postbus 20
3980 CA Bunnik

project
63 GGK. won. Muggenburg Zuid fase 3

omschrijving
tussenwoning compact (A.h)
tweede verdieping

getekend
LMk
status
definitief
project nr
WN50103
tekening nr
V-A.h-020

schaal
1:50
datum
13-05-2026
wijz. datum

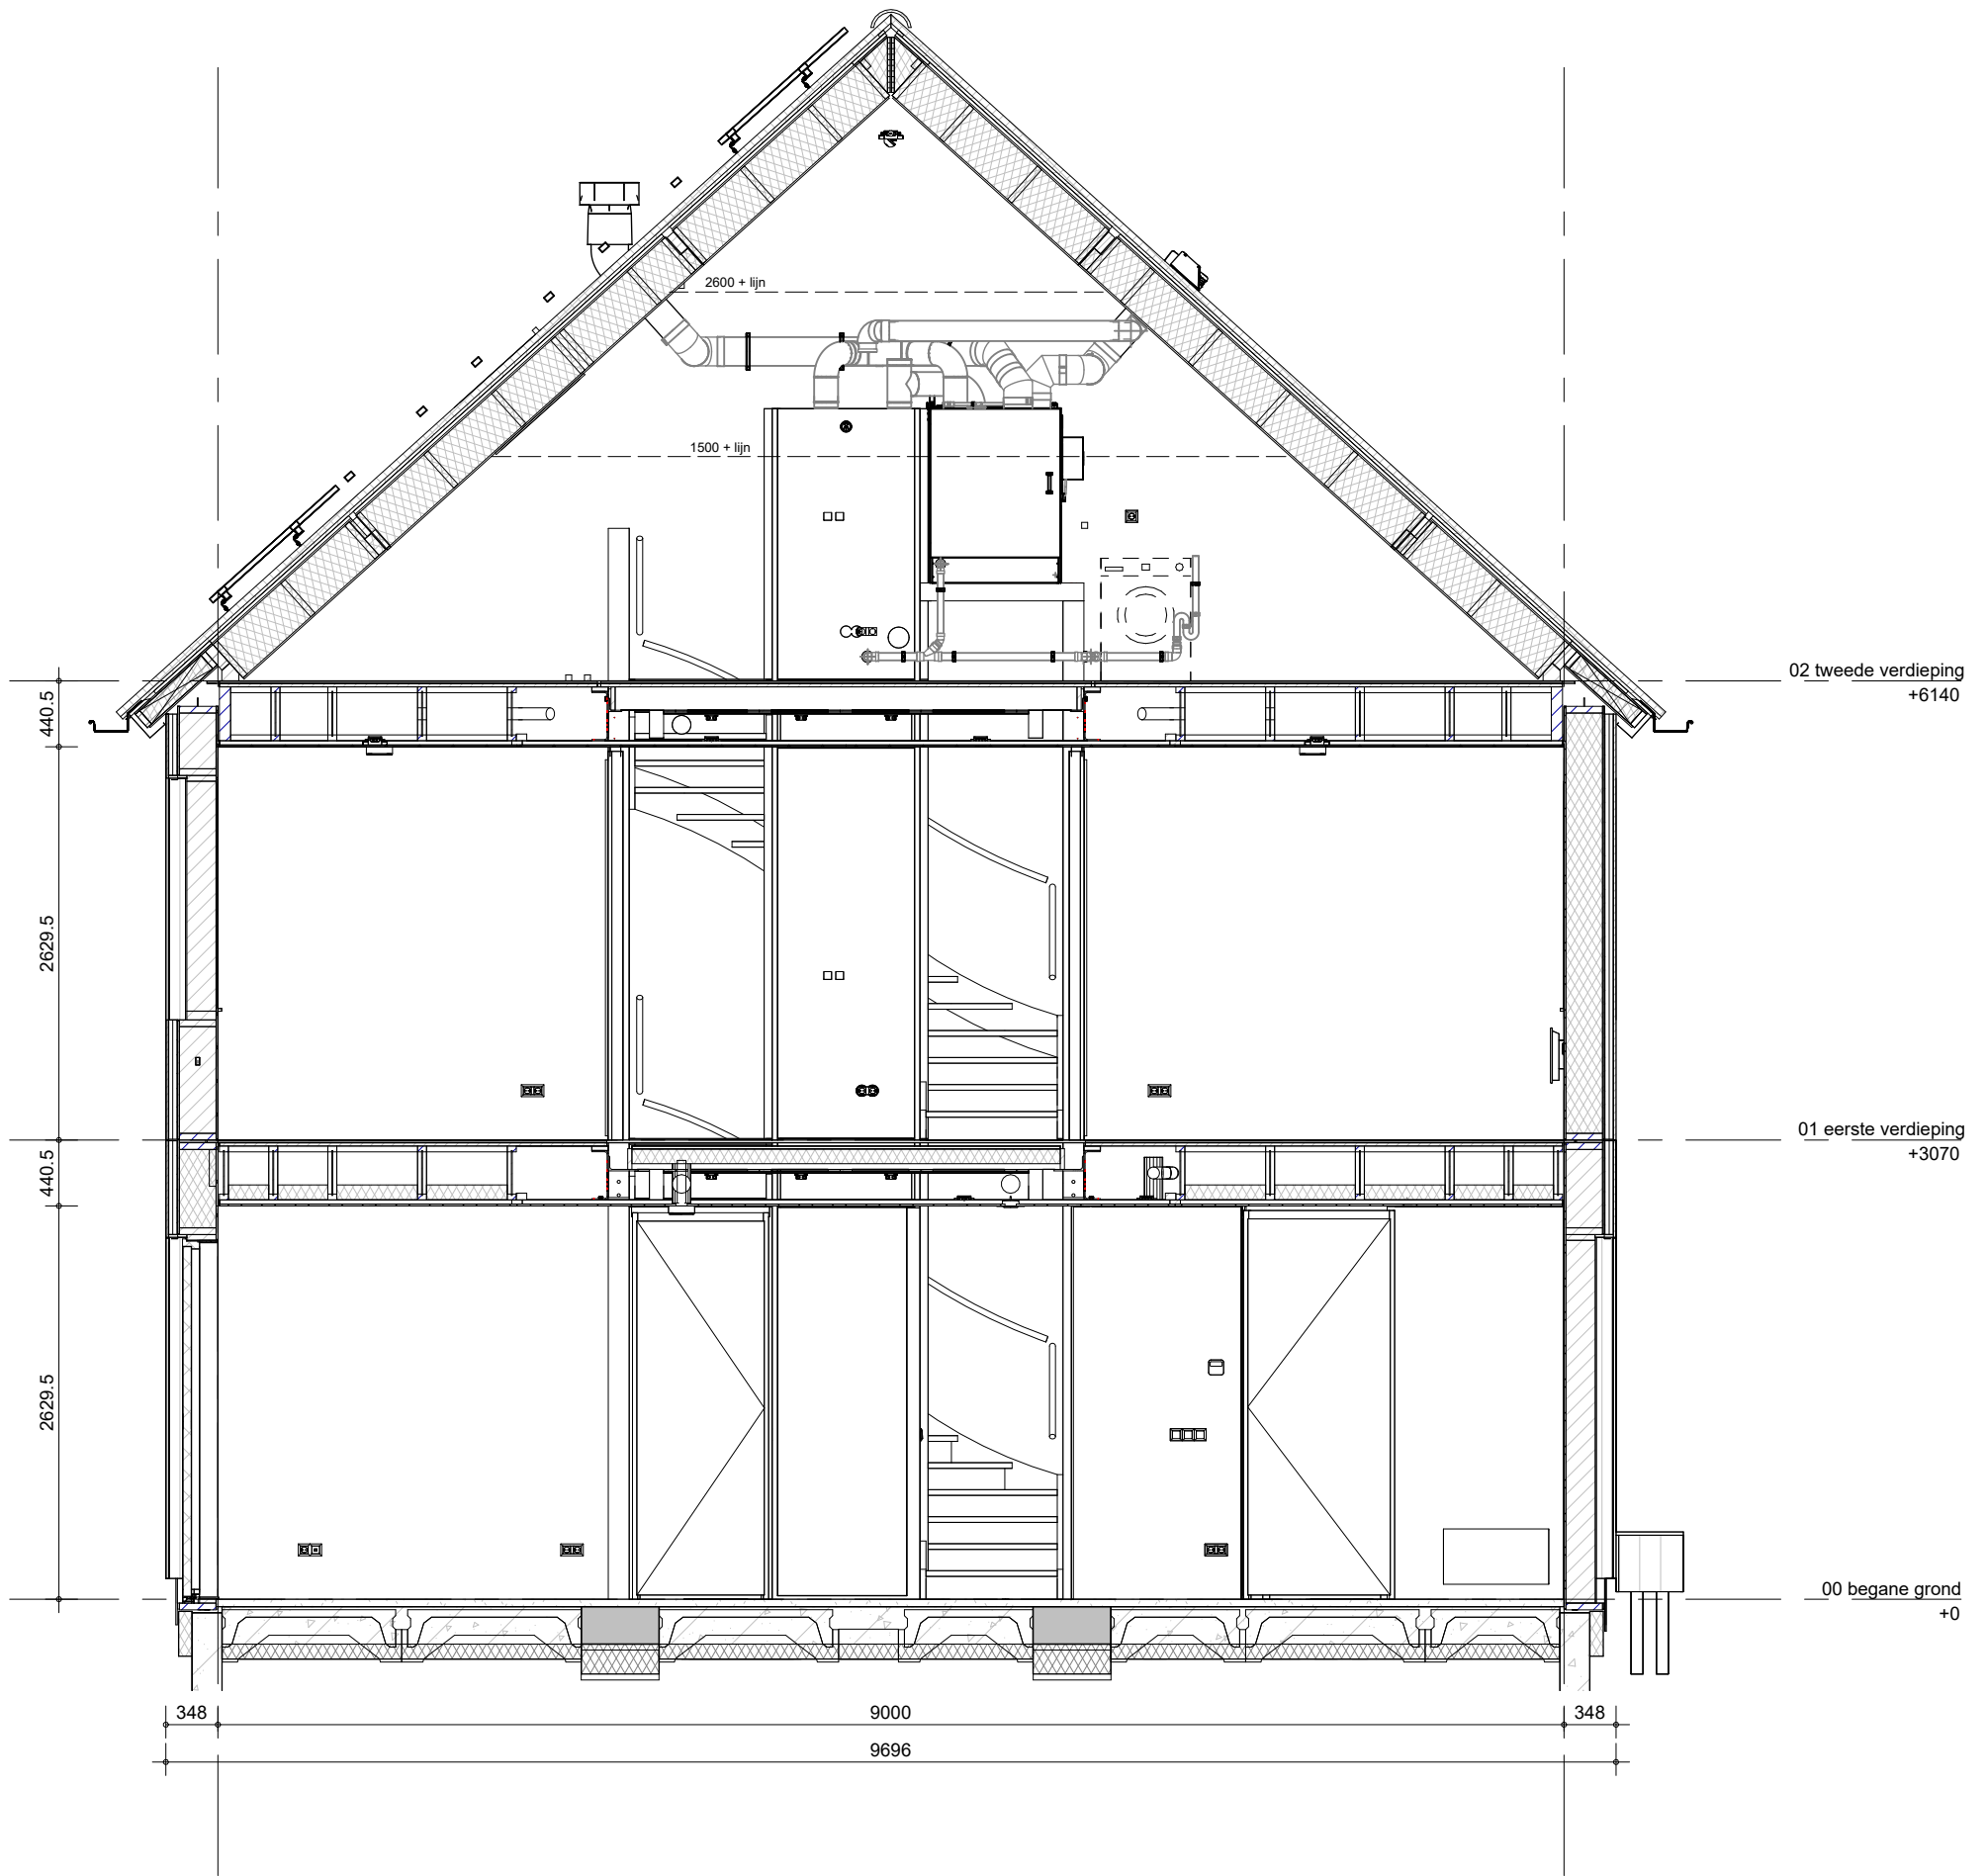

Het weergegeven aantal en de positionering van PVpanelen zijn indicatief en kunnen wijzigen door koperskeuzes en technische uitwerking

bouwnummers: 319, 320, 327, 328, 329
bloksprong: 320, 329

bam

BAM Advies & Engineering
Regulierenring 6
3981 LB Bunnik
Postbus 20
3980 CA Bunnik

project
63 GGK. won. Muggenburg Zuid fase 3

omschrijving
**tussenwoning compact (A.h)
doorsnede**

getekend
LMk
status
definitief

schaal
1:50
datum
13-05-2026

project nr
WN50103

tekening nr
V-A.h-360