
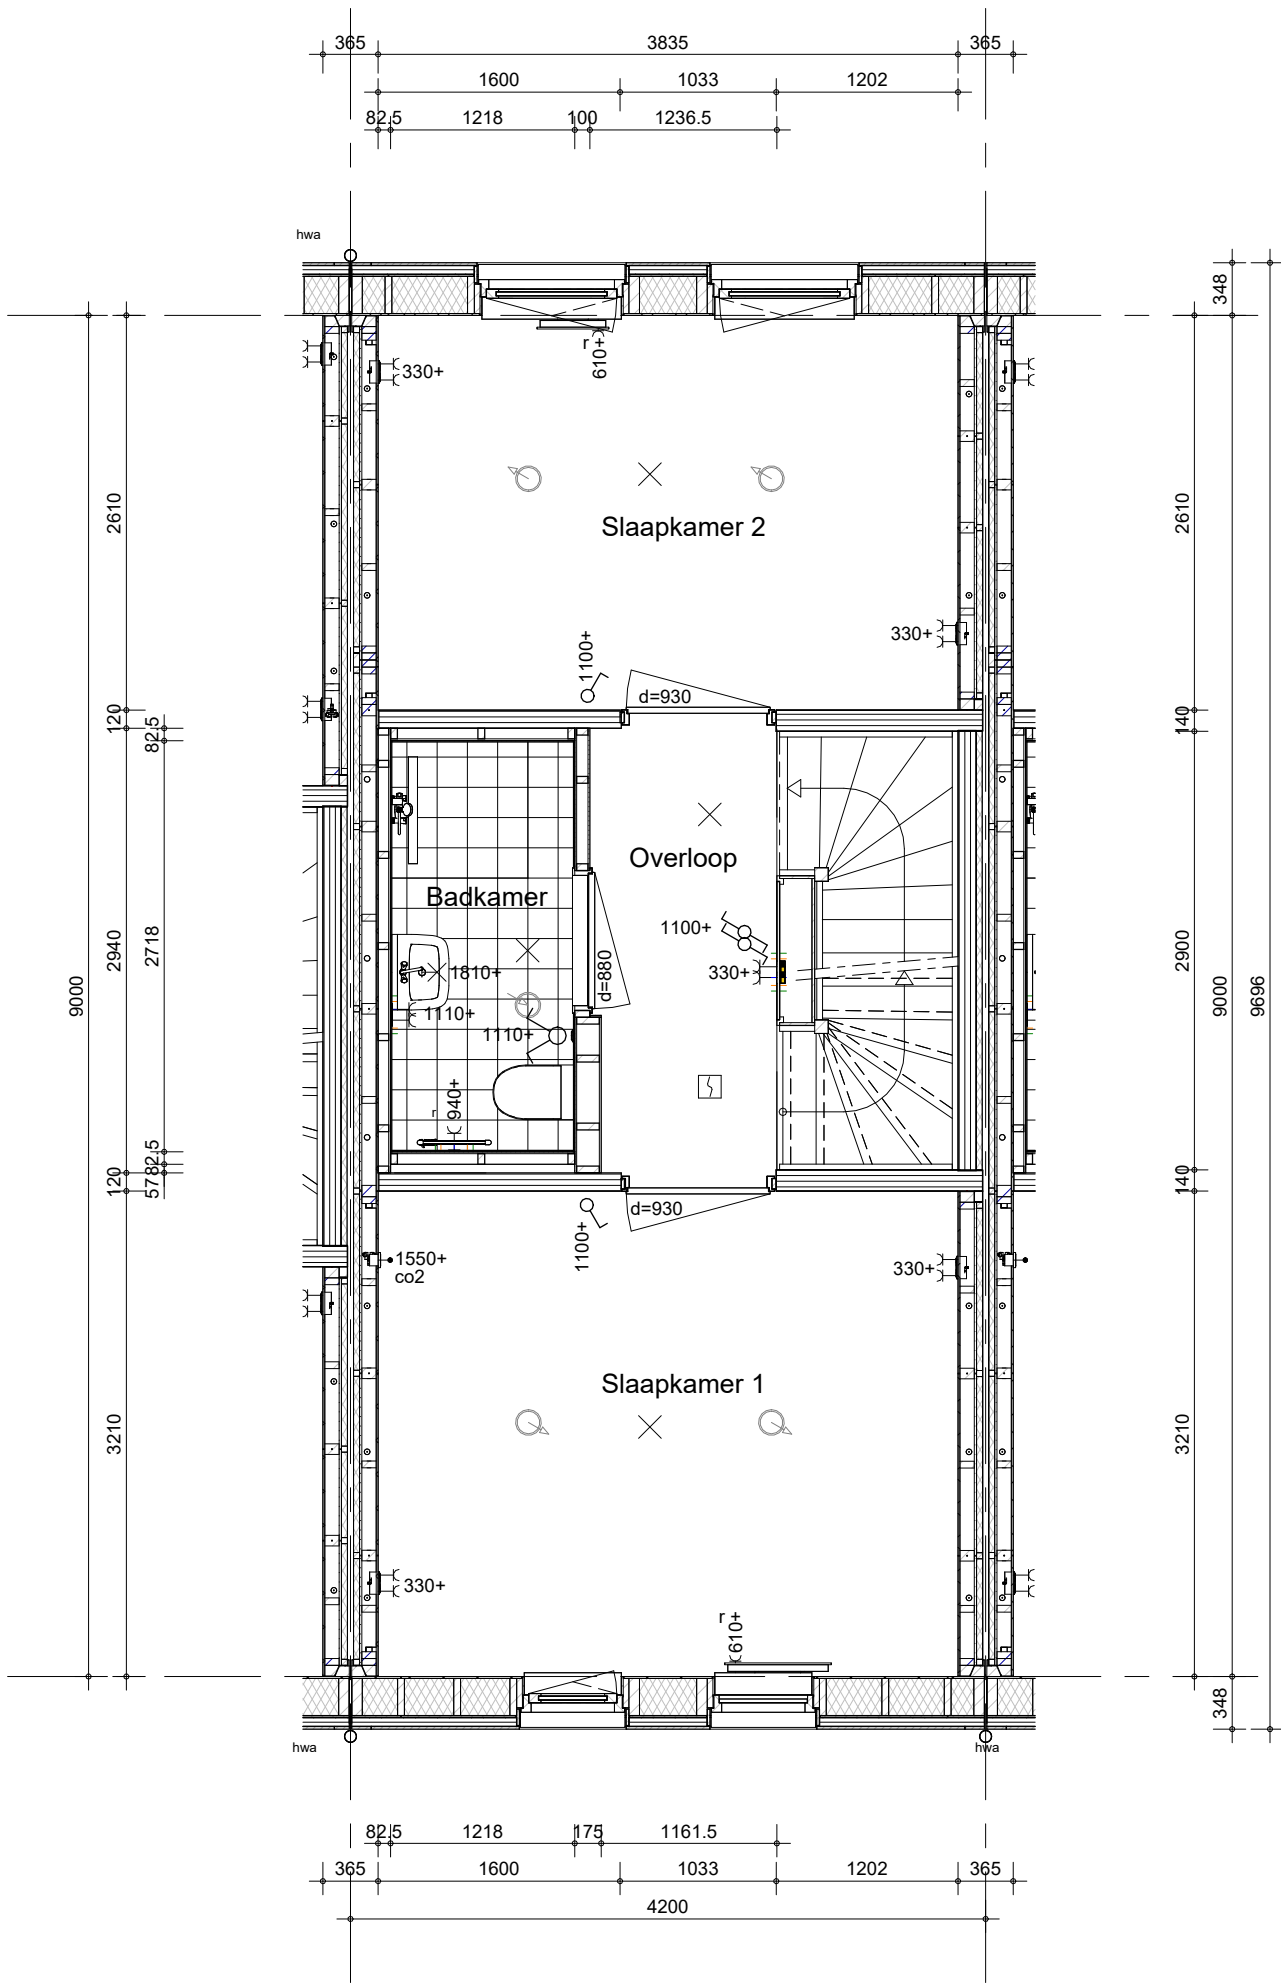


Hemelwaterafvoeren als aangegeven op situatietekening en gevelaanzichten.
Terrastegels als aangegeven op situatietekening en overzicht woningblokken


bouwnummers: 340, 343


| | | | |
|---|--|---|---------------------------------------|
|  BAM Advies & Engineering Regulierenring 6 3981 LB Bunnik Postbus 20 3980 CA Bunnik | project 63 GGK. won. Muggenburg Zuid fase 3 | getekend LMk status definitief | schaal 1:50 datum 13-05-2026 |
| | omschrijving tussenwoning compact (C.mhb) begane grond | project nr WN50103 tekening nr V-C.mhb-000 | wijz. datum |



Hemelwaterafvoeren als aangegeven op situatietekening en gevelaanzichten.
Terrastegels als aangegeven op situatietekening en overzicht woningblokken

bouwnummers: 340, 343

| | | | |
|---|---|----------------------------|---------------------|
|  BAM Advies & Engineering Regulierenring 6 3981 LB Bunnik Postbus 20 3980 CA Bunnik | project 63 GGK. won. Muggenburg Zuid fase 3 | getekend LMk | schaal 1:50 |
| | omschrijving tussenwoning compact (C.mhb) eerste verdieping | status definitief | datum 13-05-2026 |
| | | project nr WN50103 | wijz. datum |
| | | tekening nr V-C.mhb-010 | |

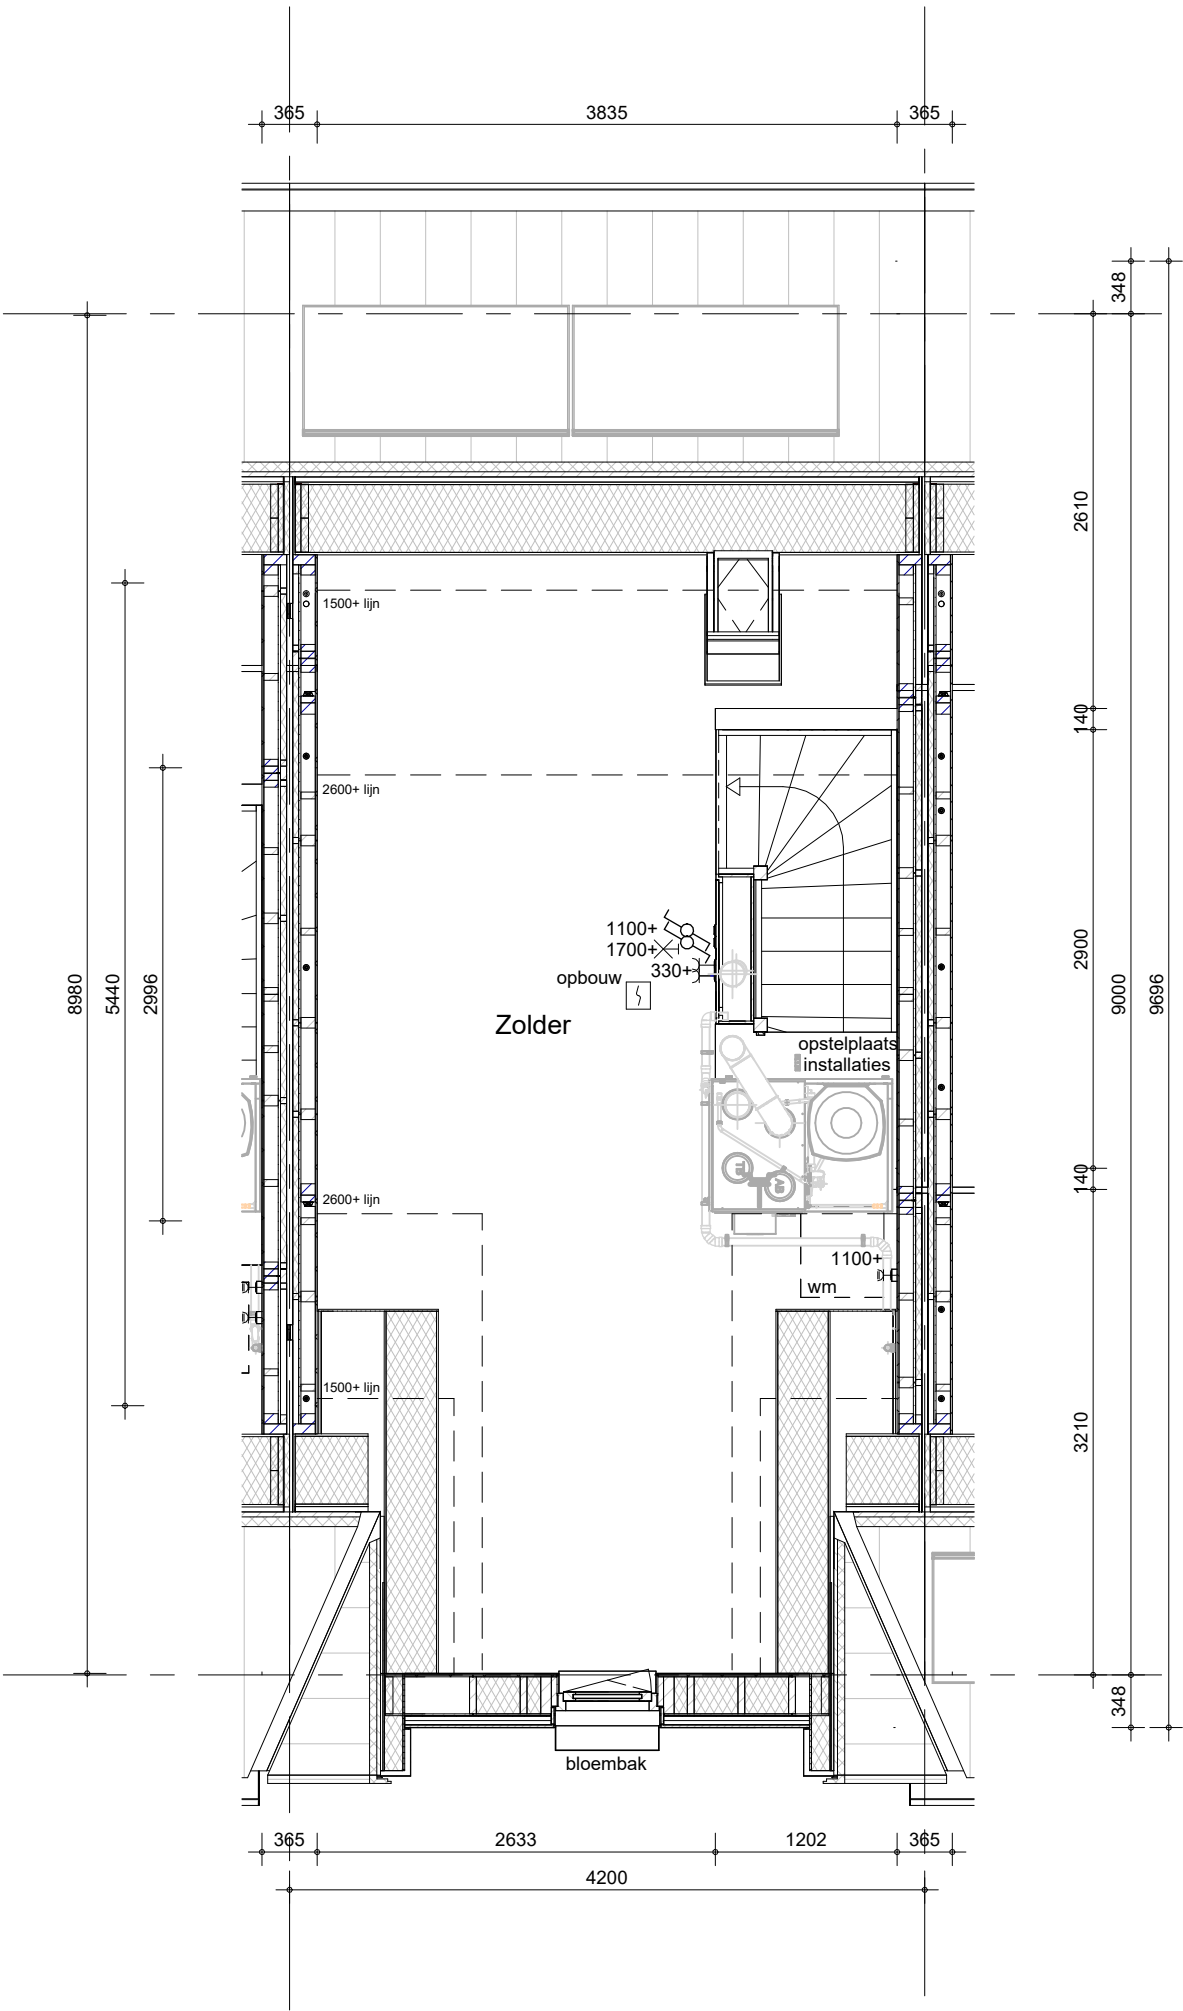

Hemelwaterafvoeren als aangegeven op situatietekening en gevelaanzichten.
Terrastegels als aangegeven op situatietekening en overzicht woningblokken

bouwnummers: 340, 343


Het weergegeven aantal en de positionering van PV-panelen zijn indicatief en kunnen wijzigen door koperskeuzes en technische uitwerking



BAM Advies & Engineering
Regulierenring 6
3981 LB Bunnik
Postbus 20
3980 CA Bunnik

project
63 G GK. won. Muggenburg Zuid fase 3
omschrijving
**tussenwoning compact (C.mhb)
tweede verdieping**

| | |
|--------------------|-------------|
| getekend | schaal |
| LMk | 1:50 |
| status | datum |
| definitief | 13-05-2026 |
| project nr | wijz. datum |
| WN50103 | |
| tekening nr | |
| V-C.mhb-020 | |

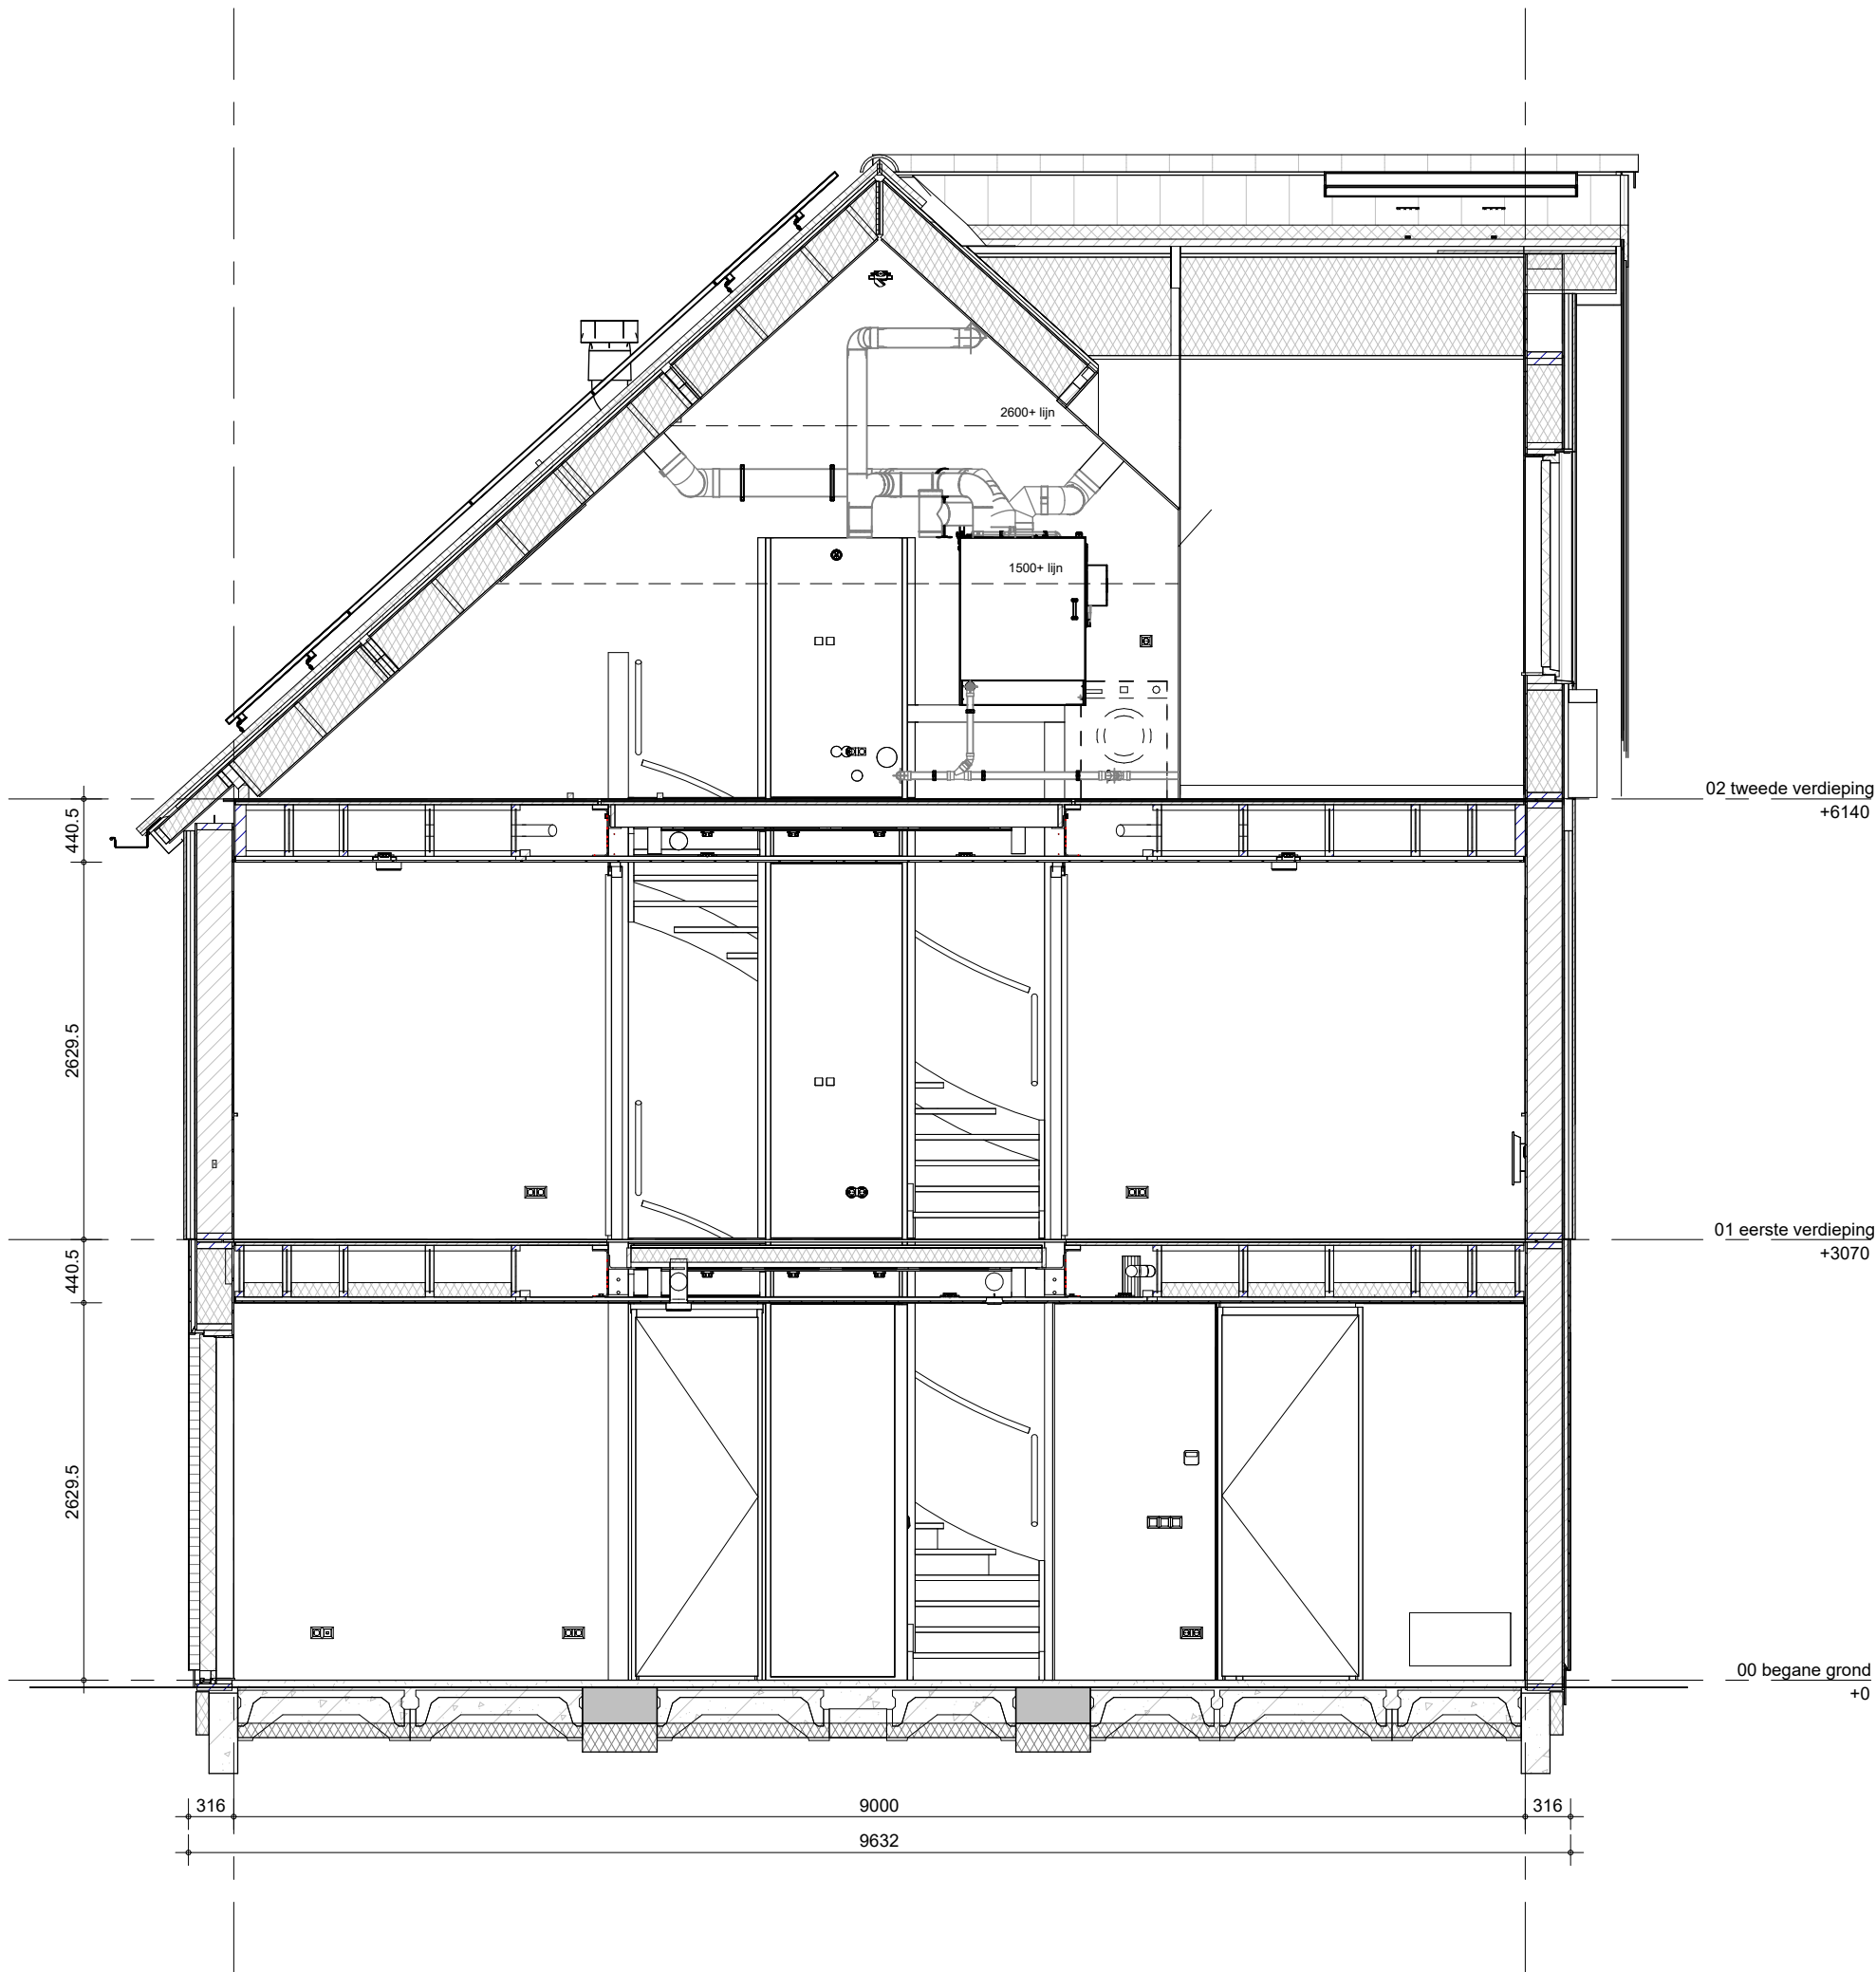

Het weergegeven aantal en de positionering van PVpanelen zijn indicatief en kunnen wijzigen door koperskeuzes en technische uitwerking

bouwnummers: 340, 343



BAM Advies & Engineering
Regulierenring 6
3981 LB Bunnik
Postbus 20
3980 CA Bunnik

project

63 GGK. won. Muggenburg Zuid fase 3

omschrijving

tussenwoning compact (C.mhb)
doorsnede

getekend

LMk

status

definitief

project nr

WN50103

tekening nr

V-C.mhb-360

schaal

1:50

datum

13-05-2026

wijz. datum