
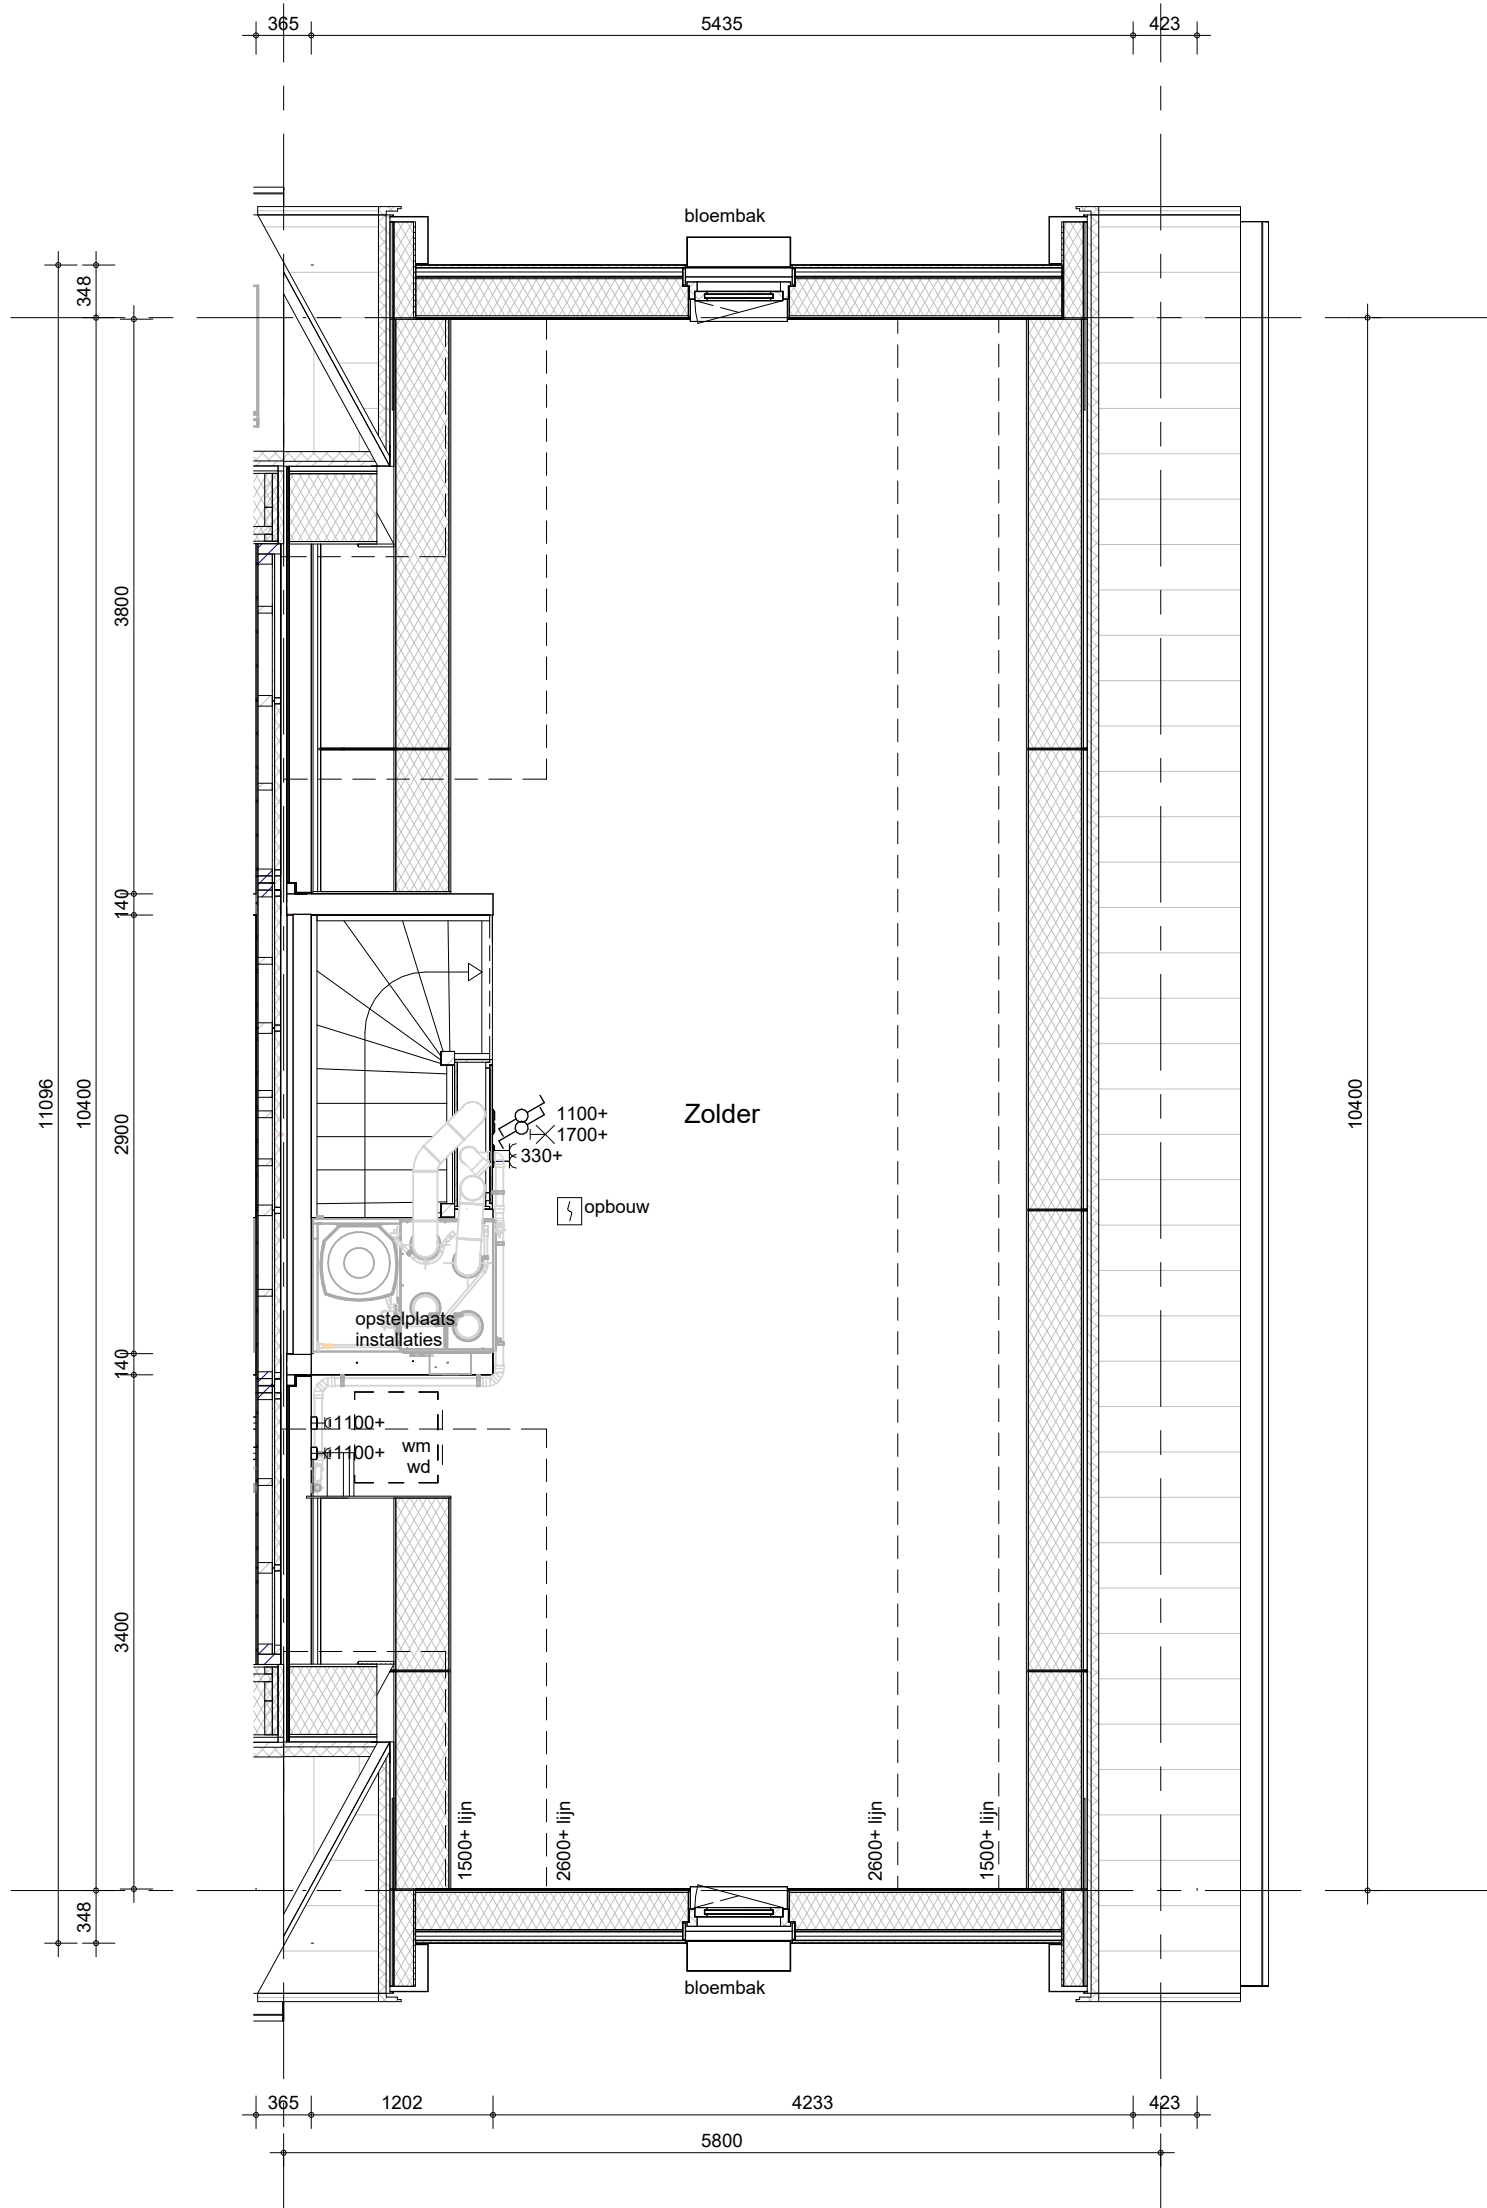


Hemelwaterafvoeren als aangegeven op situatietekening en gevelaanzichten.
Terrastegels als aangegeven op situatietekening en overzicht woningblokken

bouwnummer: 363

 BAM Advies & Engineering Regulierenring 6 3981 LB Bunnik Postbus 20 3980 CA Bunnik	project 63 G GK. won. Muggenburg Zuid fase 3	getekend LMk	schaal 1:50
	omschrijving tweekapper (M.mhbk) eerste verdieping	status definitief	datum 13-05-2026
		project nr WN50103	wijz. datum
		tekening nr V-M.mhbk-010	



Hemelwaterafvoeren als aangegeven op situatietekening en gevelaanzichten.
Terrastegels als aangegeven op situatietekening en overzicht woningblokken

bouwnummer: 363

Het weergegeven aantal en de
positionering van PV-panelen zijn
indicatief en kunnen wijzigen door
koperskeuzes en technische uitwerking



BAM Advies & Engineering
Regulierenring 6
3981 LB Bunnik
Postbus 20
3980 CA Bunnik

project

63 GGK. won. Muggenburg Zuid fase 3

omschrijving

tweekapper (M.mhbk)
tweede verdieping

getekend

LMk

status

definitief

project nr

WN50103

tekening nr

V-M.mhbk-020


schaal

1:50

datum


13-05-2026

wijz. datum

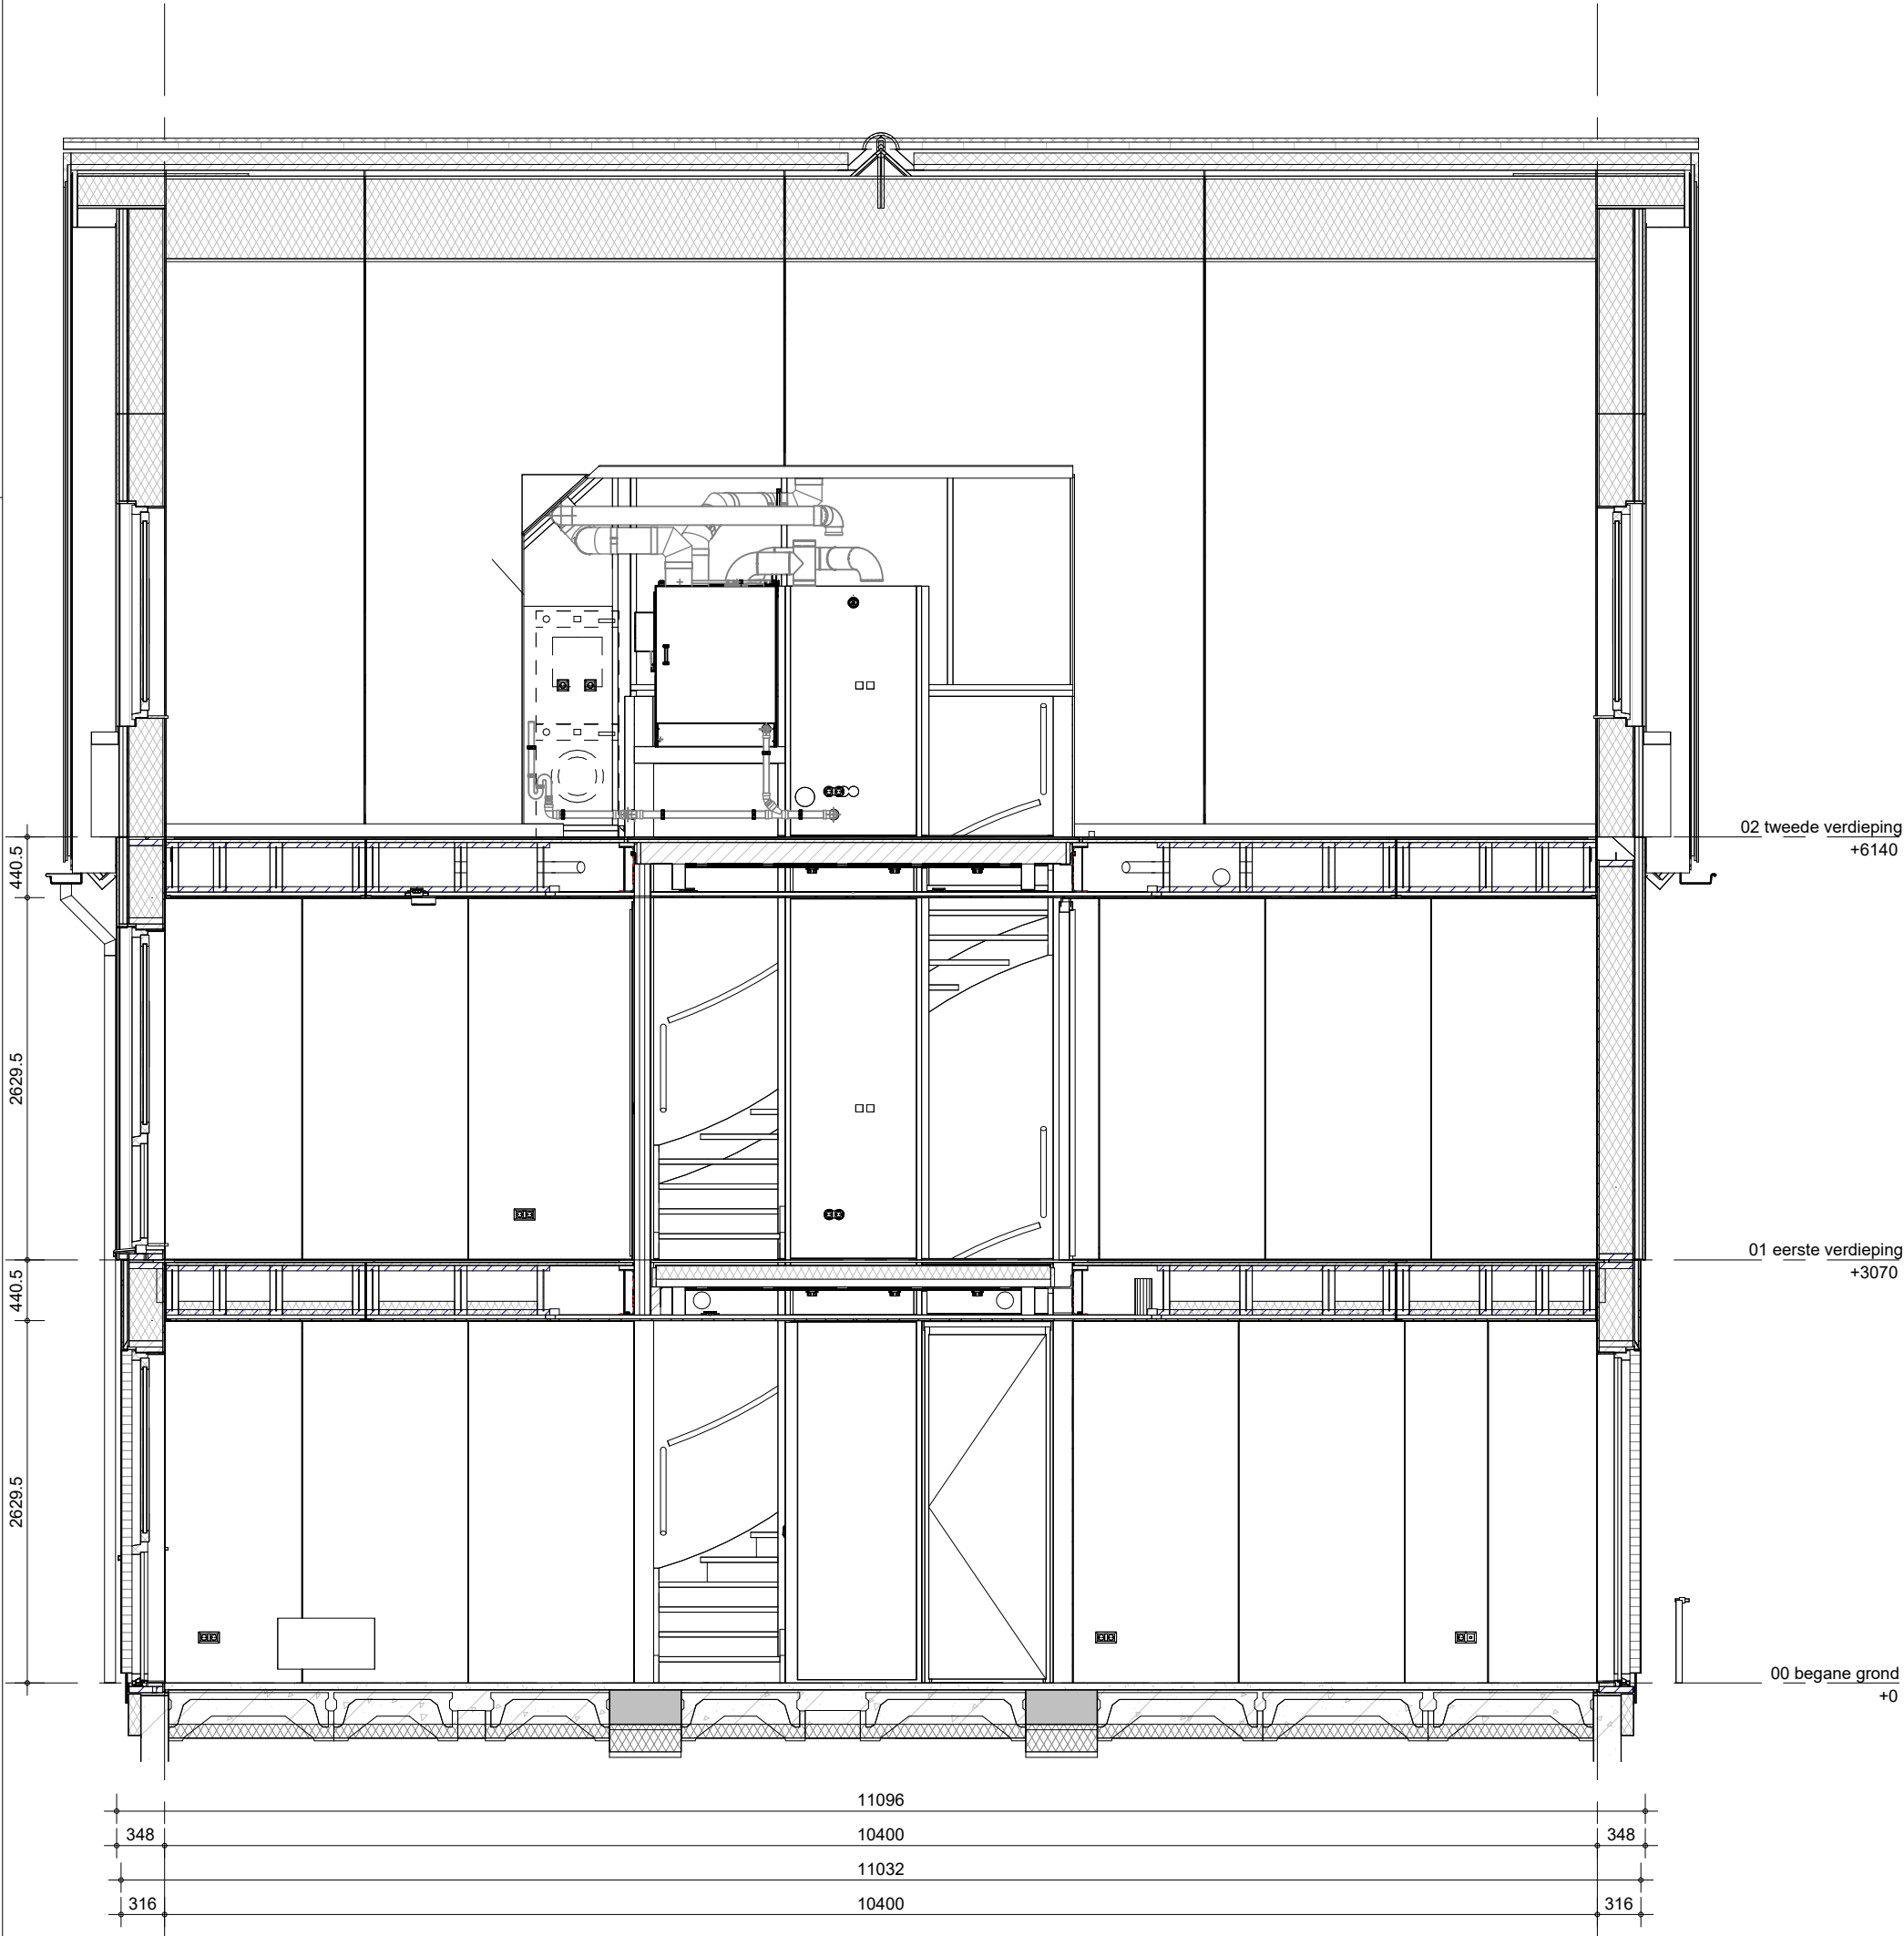

Het weergegeven aantal en de positionering van PVpanelen zijn indicatief en kunnen wijzigen door koperskeuzes en technische uitwerking

bouwnummer: 363

 BAM Advies & Engineering Regulierenring 6 3981 LB Bunnik Postbus 20 3980 CA Bunnik	project	63 GGK. won. Muggenburg Zuid fase 3	getekend LMk	schaal 1:50
	omschrijving	tweekapper (M.mhbk) doorsnede	status definitief	datum 13-05-2026
			project nr WN50103	wijz. datum
			tekening nr V-M.mhbk-360	