
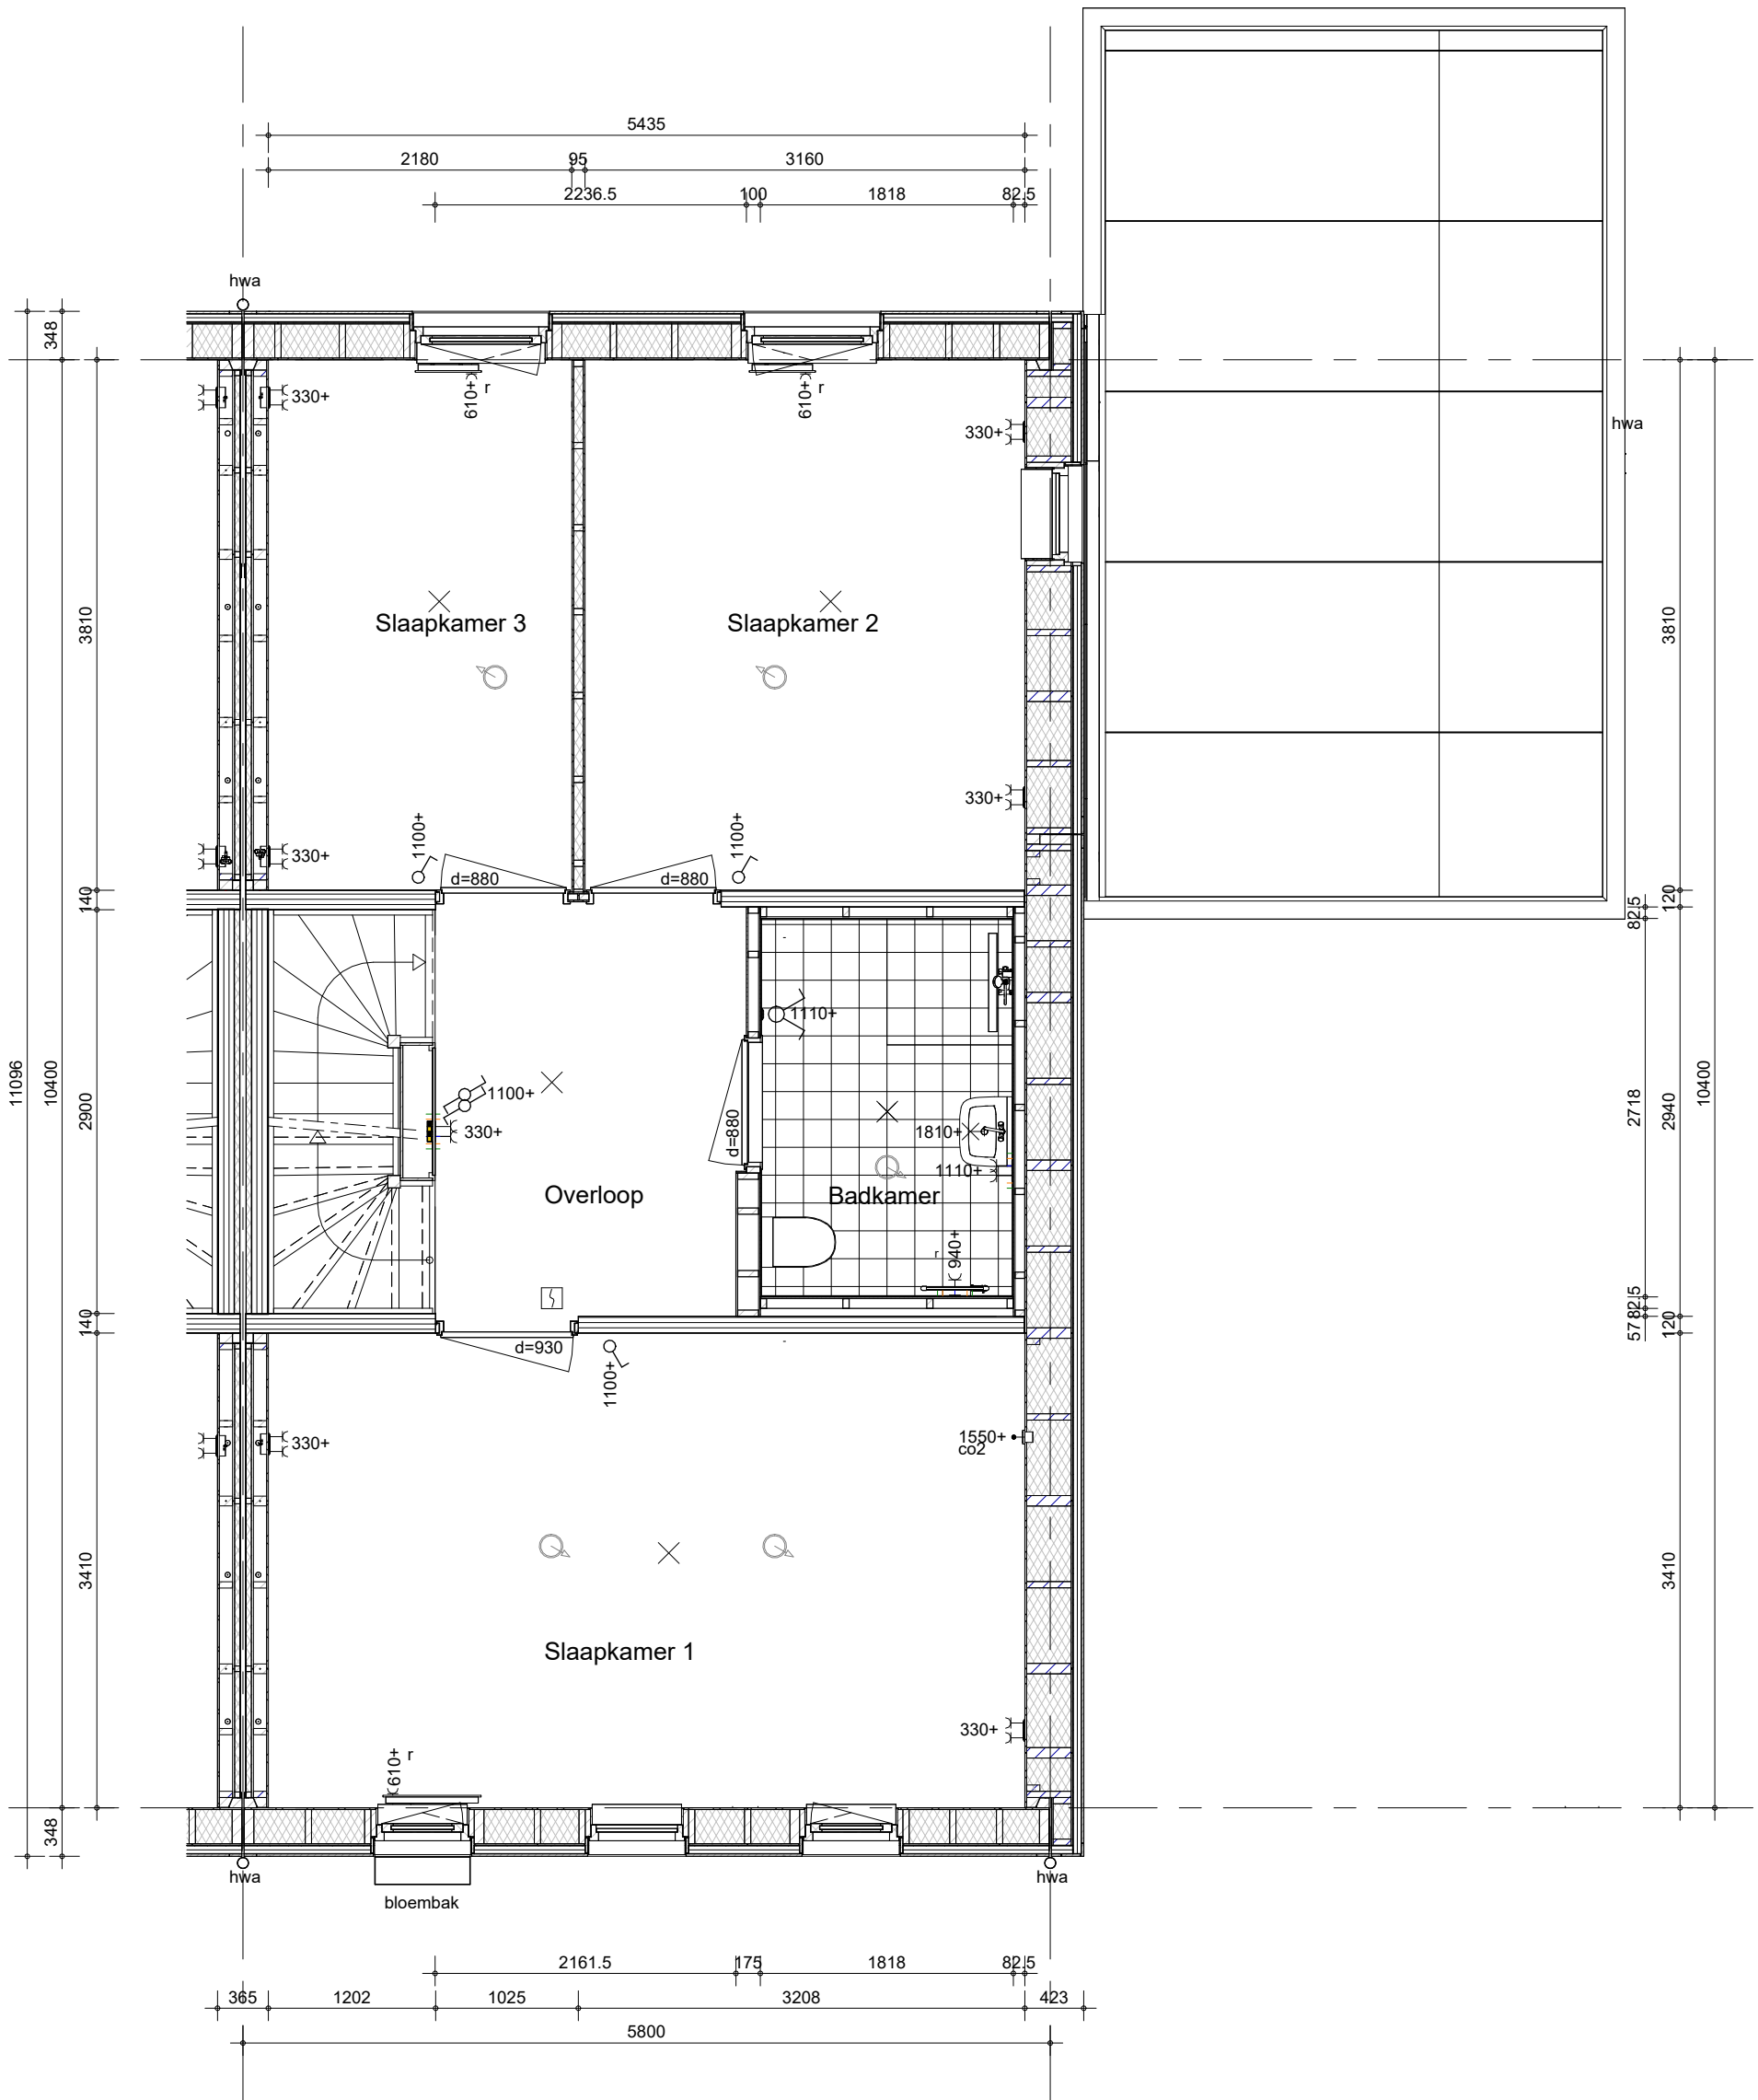


Hemelwaterafvoeren als aangegeven op situatietekening en gevelaanzichten.
Terrastegels als aangegeven op situatietekening en overzicht woningblokken


bouwnummer: 361


 BAM Advies & Engineering Regulierenring 6 3981 LB Bunnik Postbus 20 3980 CA Bunnik	project 63 G GK. won. Muggenburg Zuid fase 3	getekend LMk	schaal 1:50
	omschrijving tweekapper (Q.mhbk) begane grond	status definitief	datum 13-05-2026
		project nr WN50103	wijz. datum
		tekening nr V-Q.mhbk-000	



Hemelwaterafvoeren als aangegeven op situatietekening en gevelaanzichten.
Terrastegels als aangegeven op situatietekening en overzicht woningblokken

bouwnummer: 361

 BAM Advies & Engineering Regulierenring 6 3981 LB Bunnik Postbus 20 3980 CA Bunnik	project 63 G GK. won. Muggenburg Zuid fase 3	getekend LMk	schaal 1:50
	omschrijving tweekapper (Q.mhbk) eerste verdieping	status definitief	datum 13-05-2026
		project nr WN50103	wijz. datum
		tekening nr V-Q.mhbk-010	

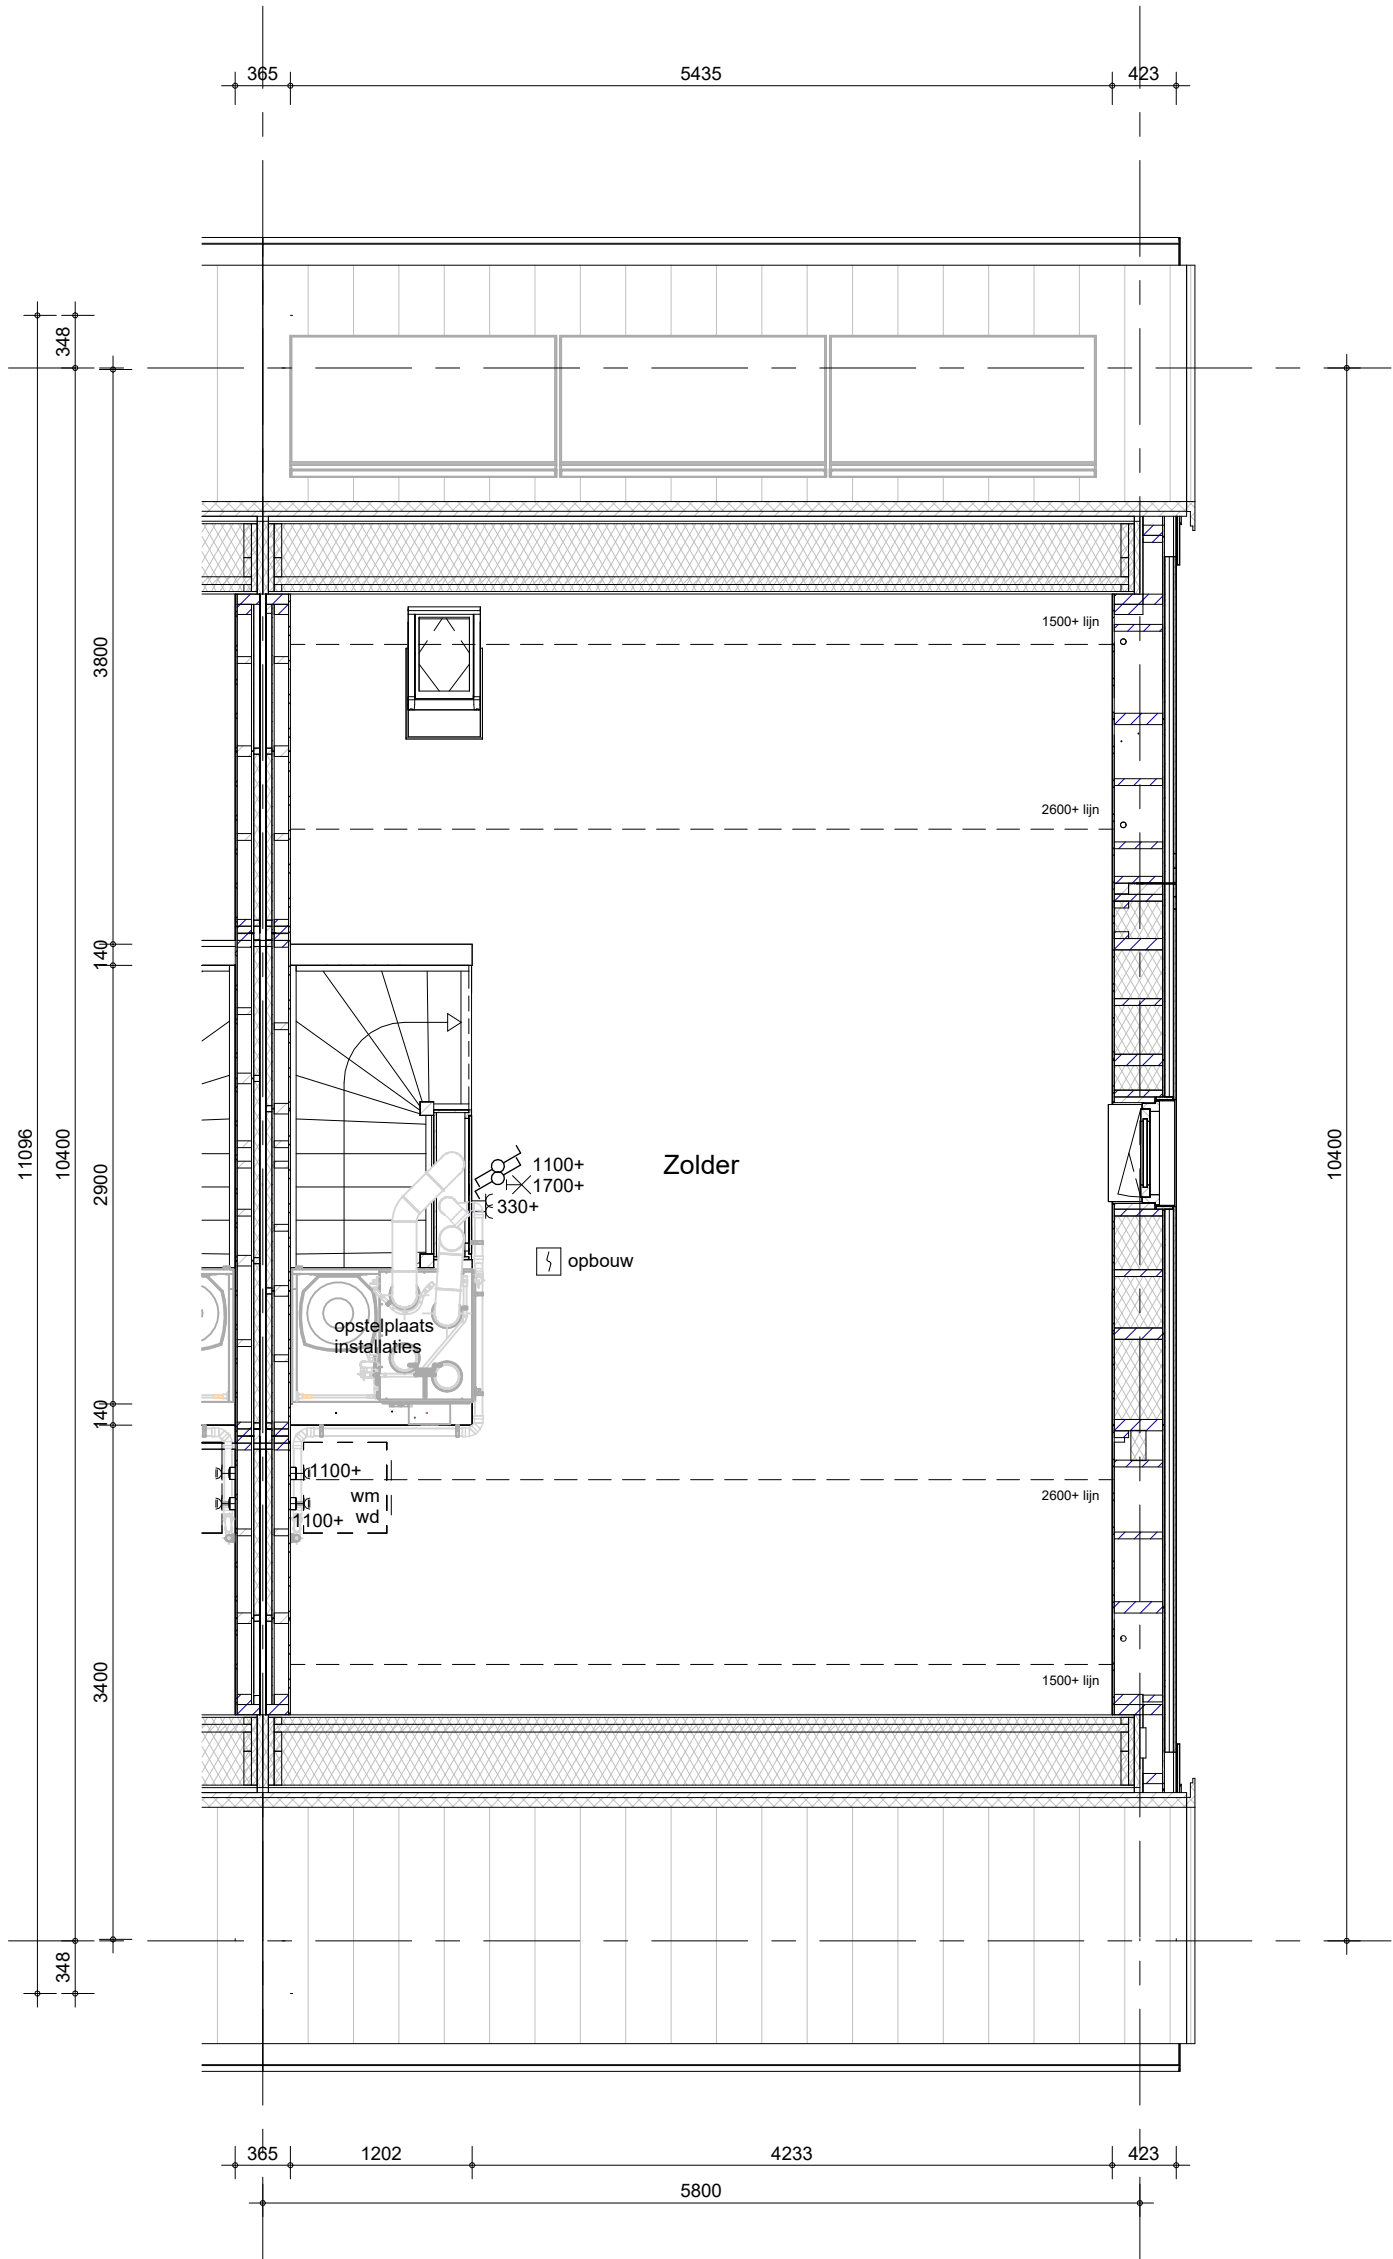

bouwnummer: 361

Het weergegeven aantal en de positionering van PV-panelen zijn indicatief en kunnen wijzigen door koperskeuzes en technische uitwerking



BAM Advies & Engineering
Regulierenring 6
3981 LB Bunnik
Postbus 20
3980 CA Bunnik

project

63 GGK. won. Muggenburg Zuid fase 3

omschrijving

tweekapper (Q.mhbk)
tweede verdieping

getekend

LMk

status

definitief

project nr

WN50103

tekening nr

V-Q.mhbk-020


schaal

1:50

datum


13-05-2026

wijz. datum

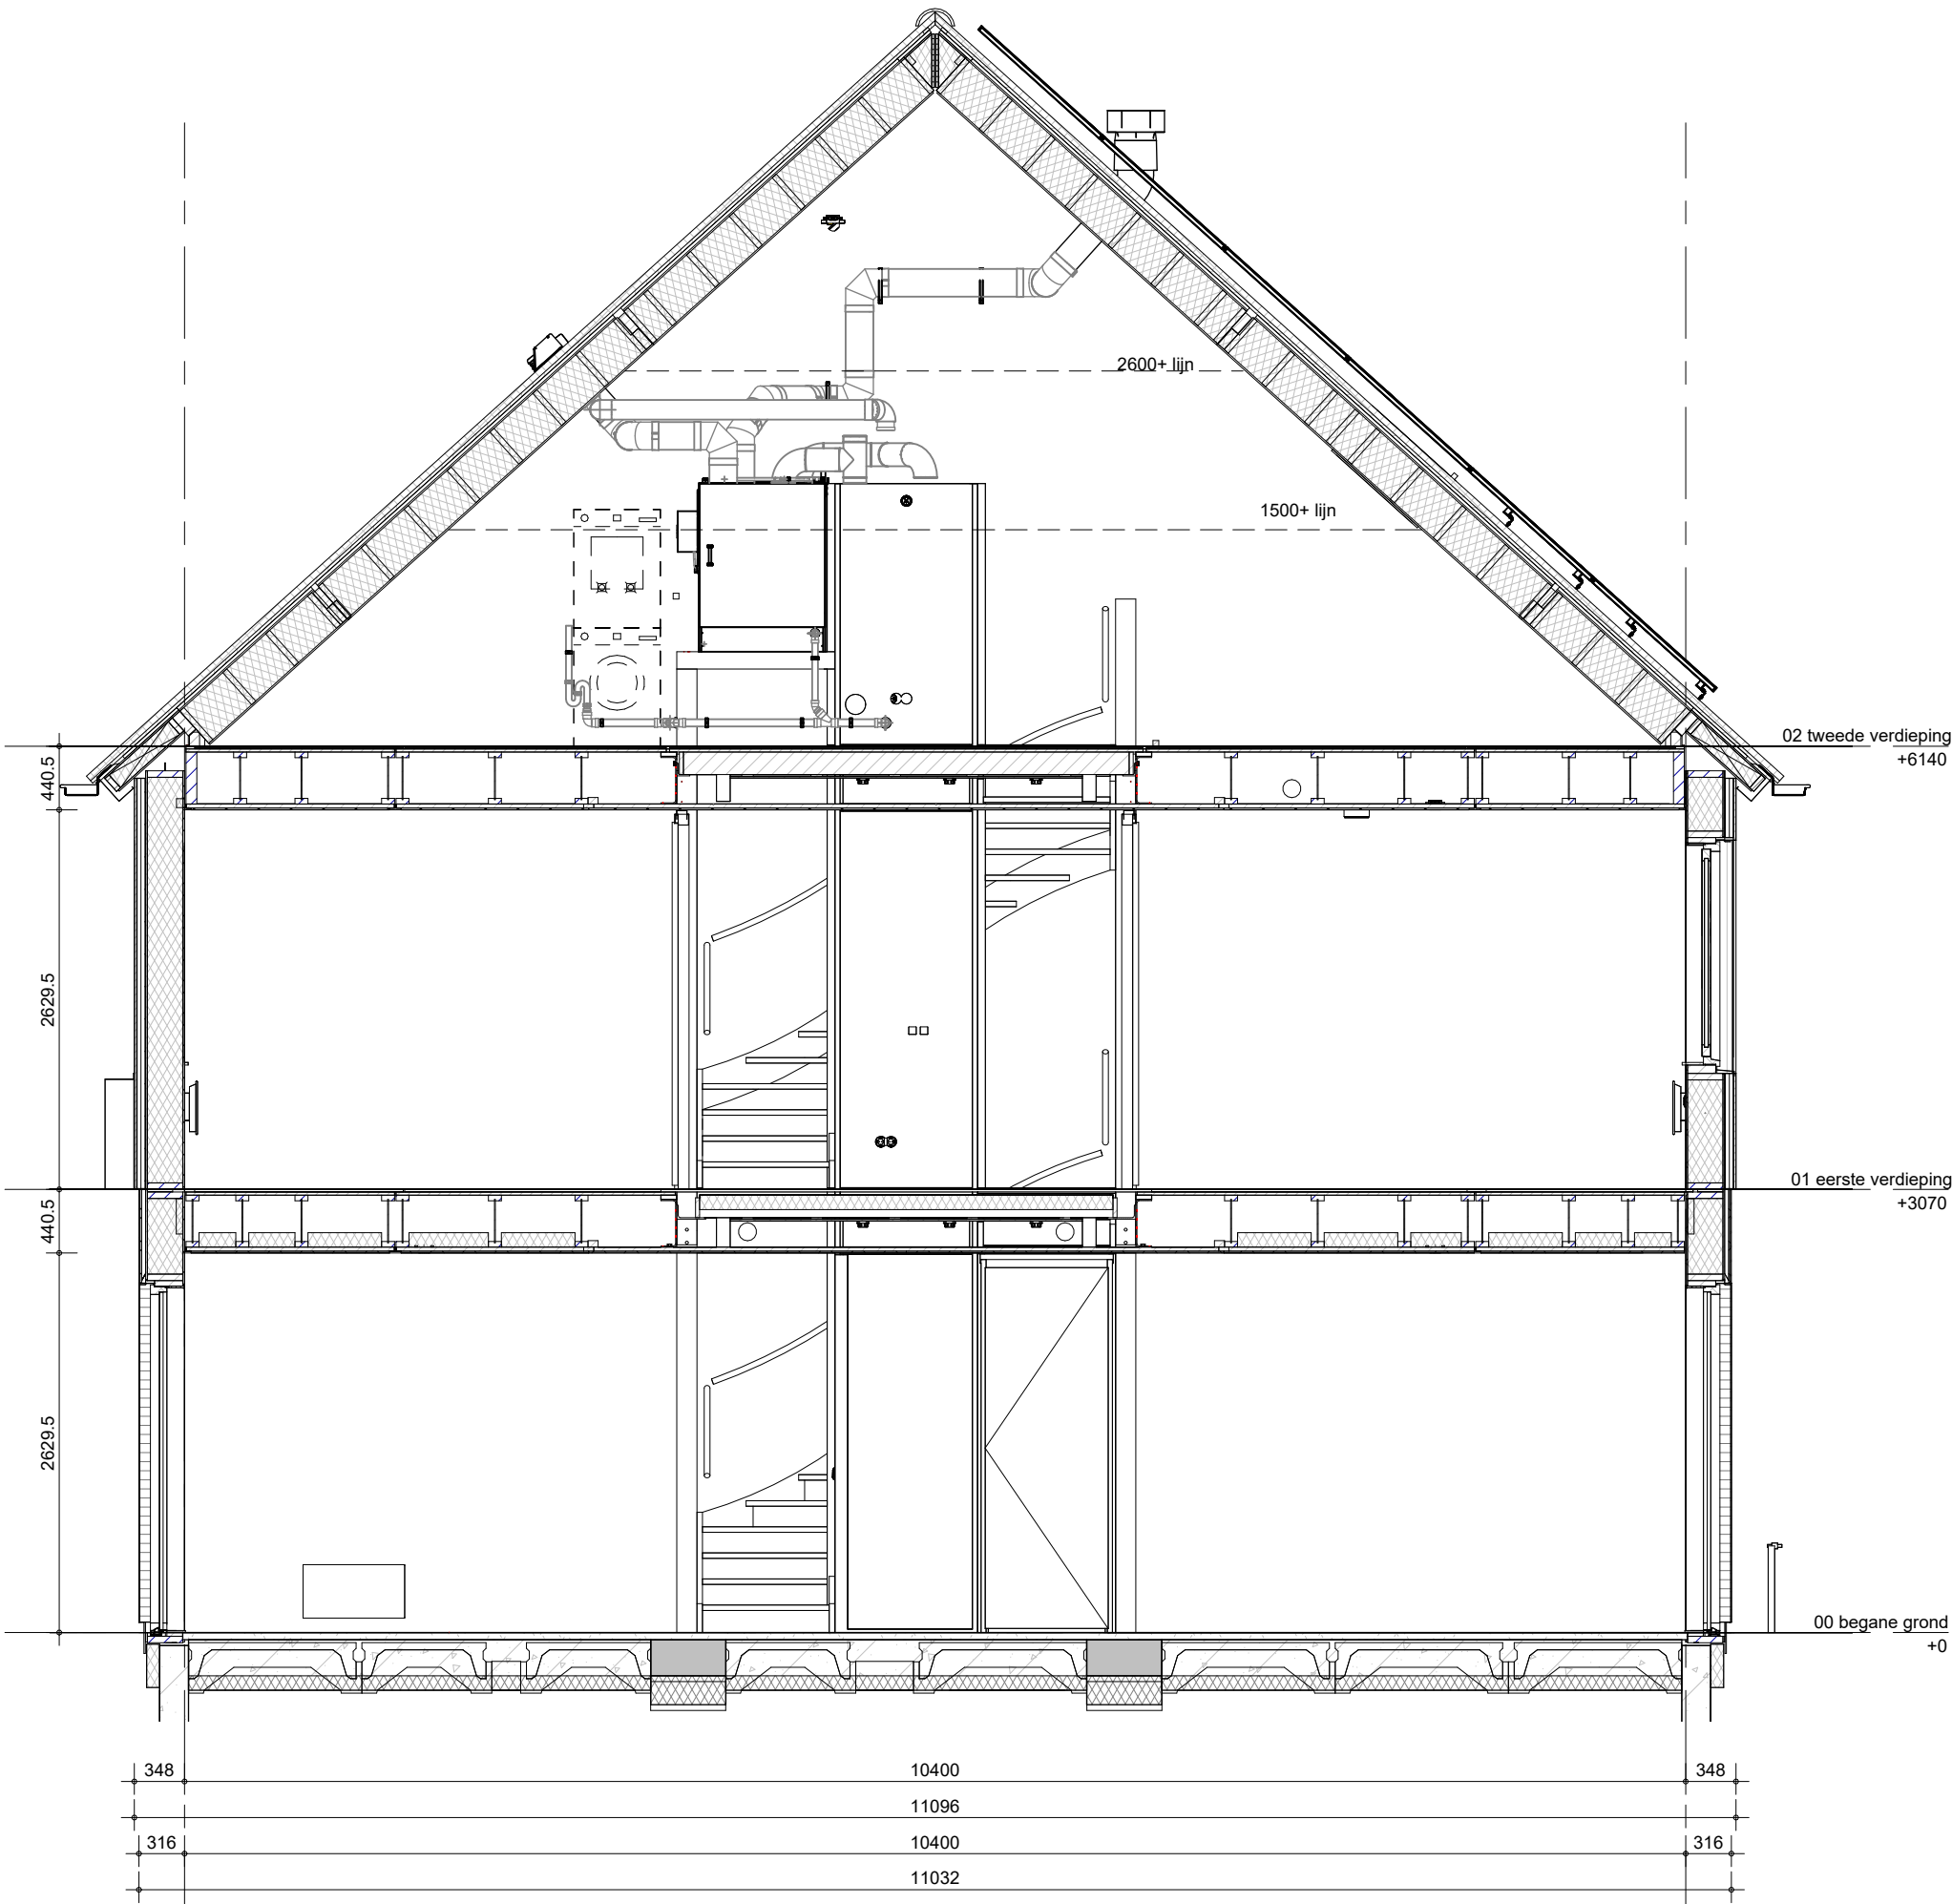

Het weergegeven aantal en de positionering van PVpanelen zijn indicatief en kunnen wijzigen door koperskeuzes en technische uitwerking

bouwnummer: 361

 BAM Advies & Engineering Regulierenring 6 3981 LB Bunnik Postbus 20 3980 CA Bunnik	project 63 G GK. won. Muggenburg Zuid fase 3	getekend LMk status definitief	schaal 1:50 datum 13-05-2026
	omschrijving tweekapper (Q.mhbk) doorsnede	project nr WN50103 tekening nr V-Q.mhbk-360	wijz. datum