
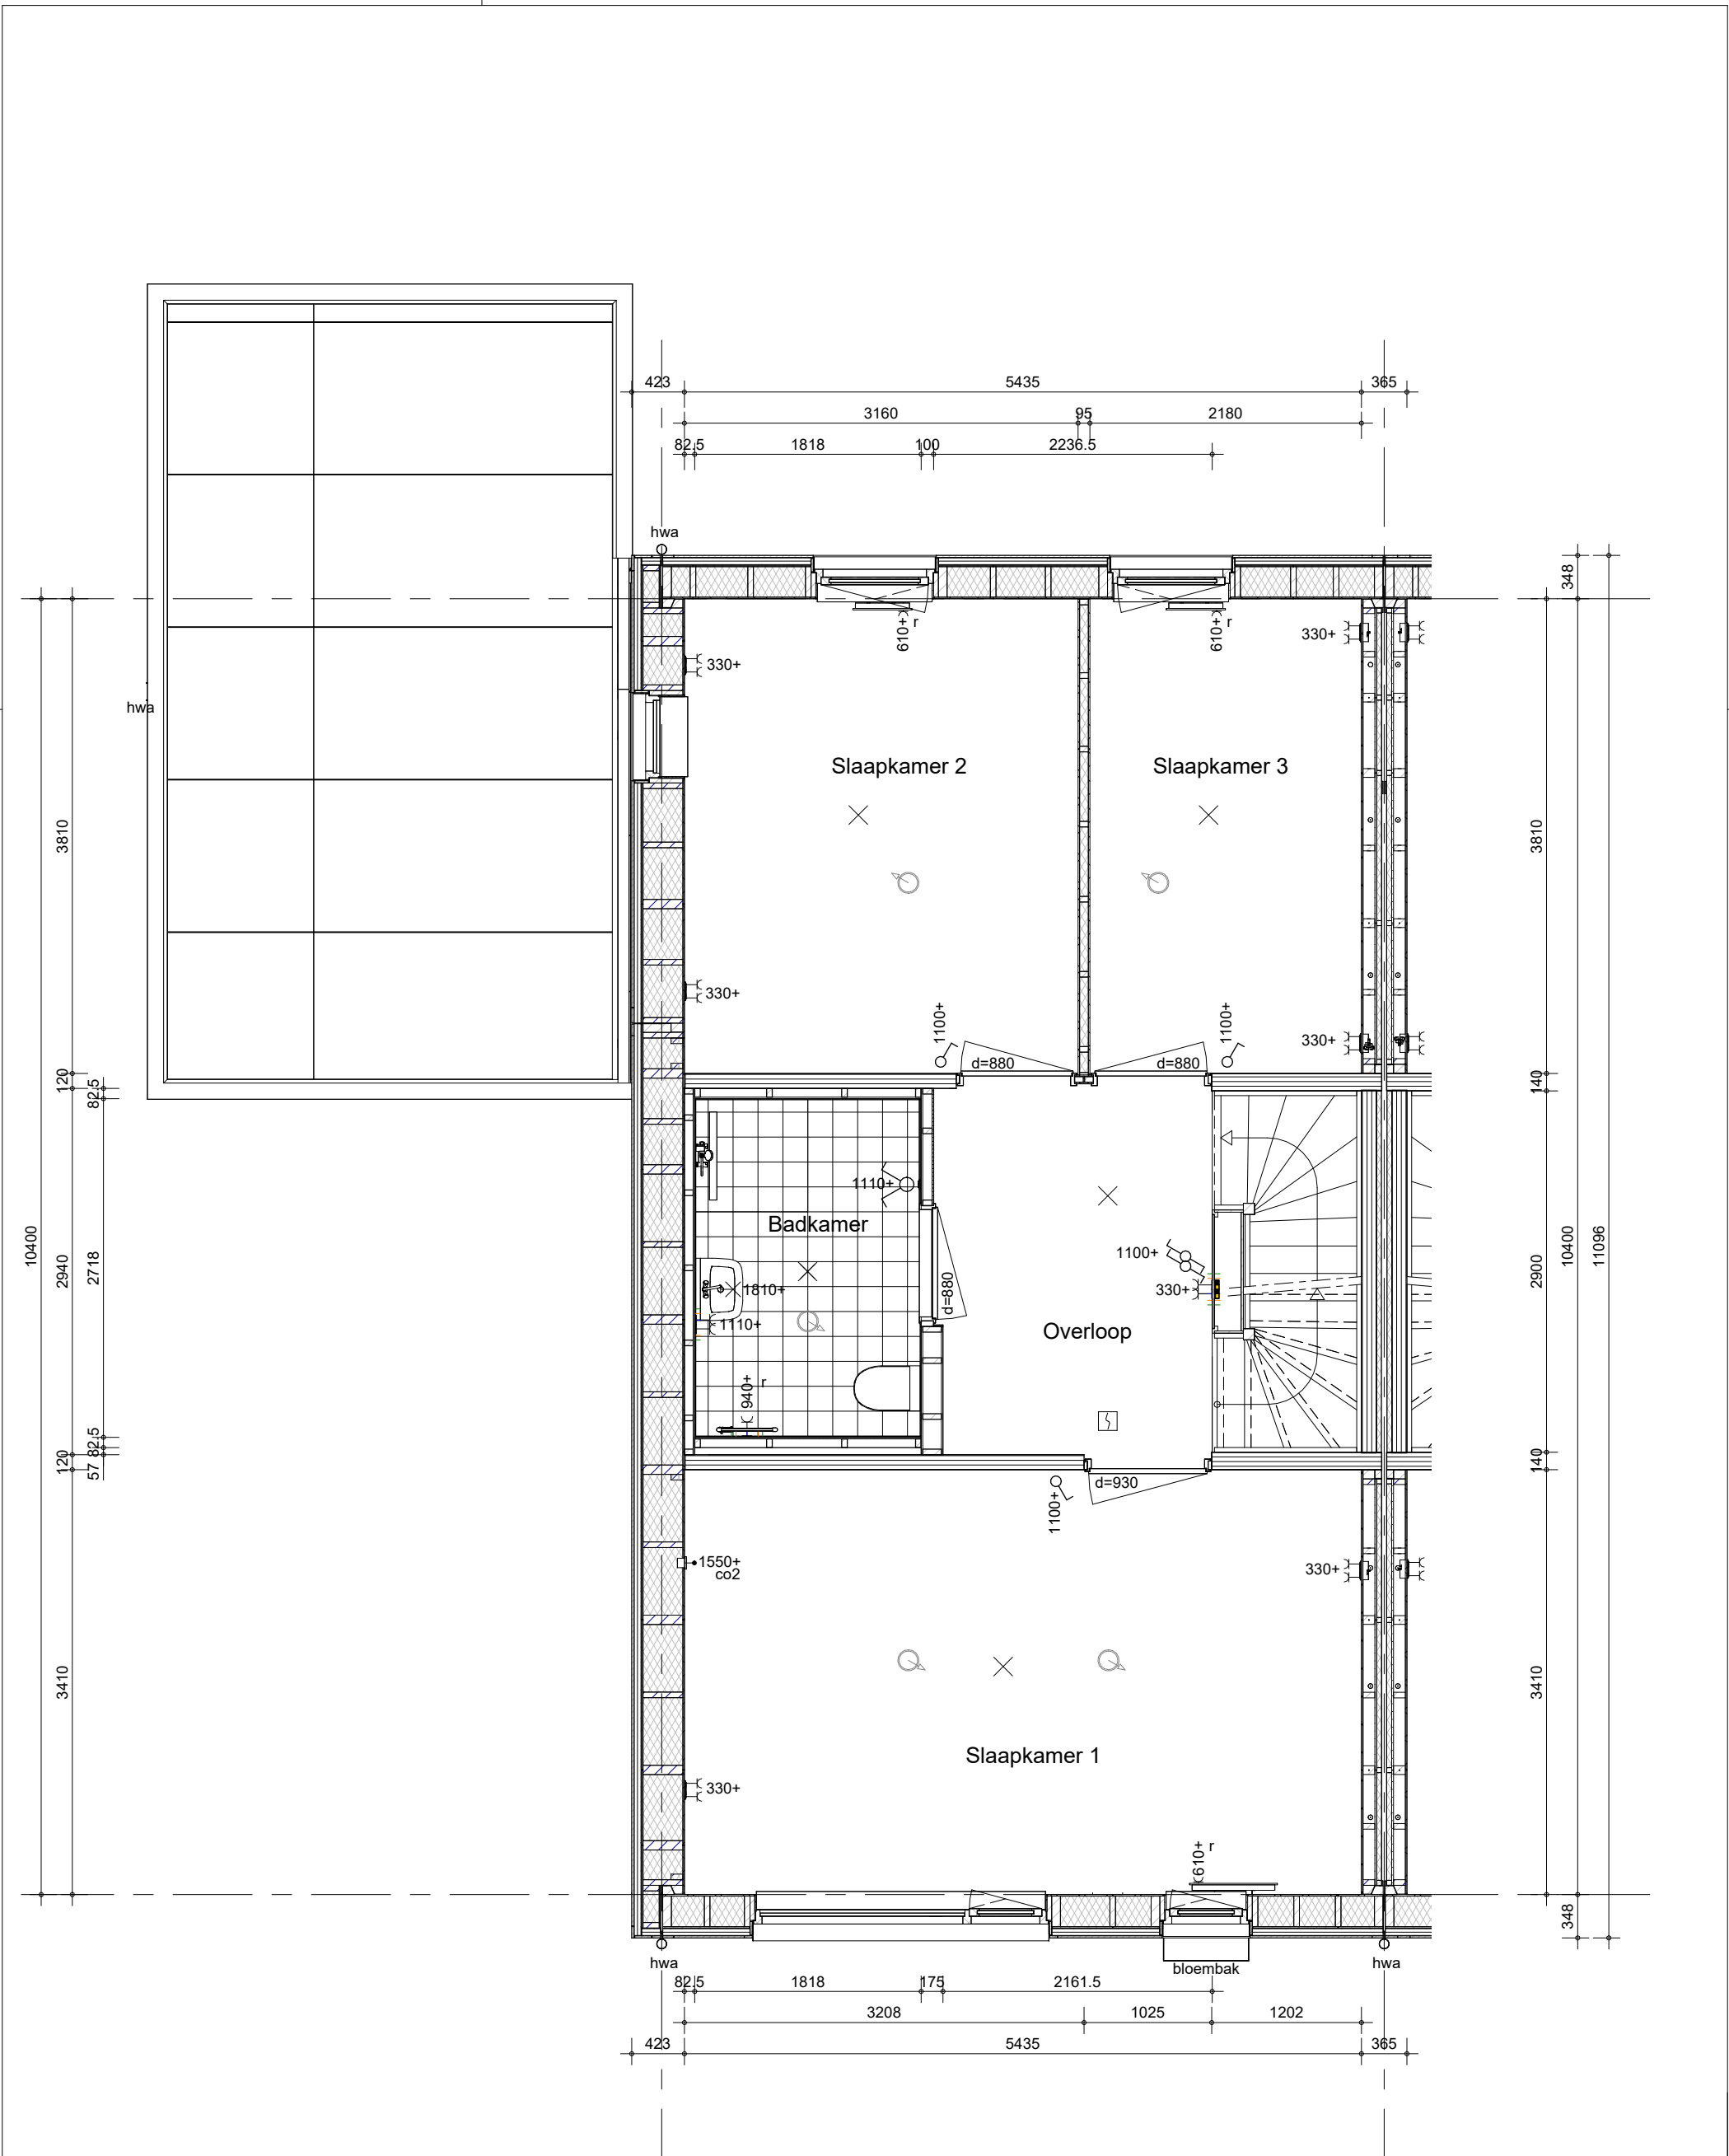


Hemelwaterafvoeren als aangegeven op situatietekening en gevelaanzichten.  
Terrastegels als aangegeven op situatietekening en overzicht woningblokken


bouwnummer: 362

|   |              |                                     |                                    |                     |
|---|--------------|-------------------------------------|------------------------------------|---------------------|
| <br><br>BAM Advies & Engineering<br>Regulierenring 6<br>3981 LB Bunnik<br>Postbus 20<br>3980 CA Bunnik | project      | 63 GGK. won. Muggenburg Zuid fase 3 | getekend<br>LMk                    | schaal<br>1:50      |
|   | omschrijving | tweekapper (P.mhbk)<br>begane grond | status<br>definitief               | datum<br>13-05-2026 |
|   |              |                                     | project nr<br>WN50103              | wijz. datum         |
|   |              |                                     | tekening nr<br><b>V-P.mhbk-000</b> |                     |




Hemelwaterafvoeren als aangegeven op situatietekening en gevelaanzichten.  
Terrastegels als aangegeven op situatietekening en overzicht woningblokken

bouwnummer: 362


|   |              |  |                                    |                     |
|---|--------------|--|------------------------------------|---------------------|
| <br><br>BAM Advies & Engineering<br>Regulierenring 6<br>3981 LB Bunnik<br>Postbus 20<br>3980 CA Bunnik | project      | 63 GGK. won. Muggenburg Zuid fase 3      | getekend<br>LMk                    | schaal<br>1:50      |
|   | omschrijving | tweekapper (P.mhbk)<br>eerste verdieping | status<br>definitief               | datum<br>13-05-2026 |
|   |              |  | project nr<br>WN50103              | wijz. datum         |
|   |              |  | tekening nr<br><b>V-P.mhbk-010</b> |                     |



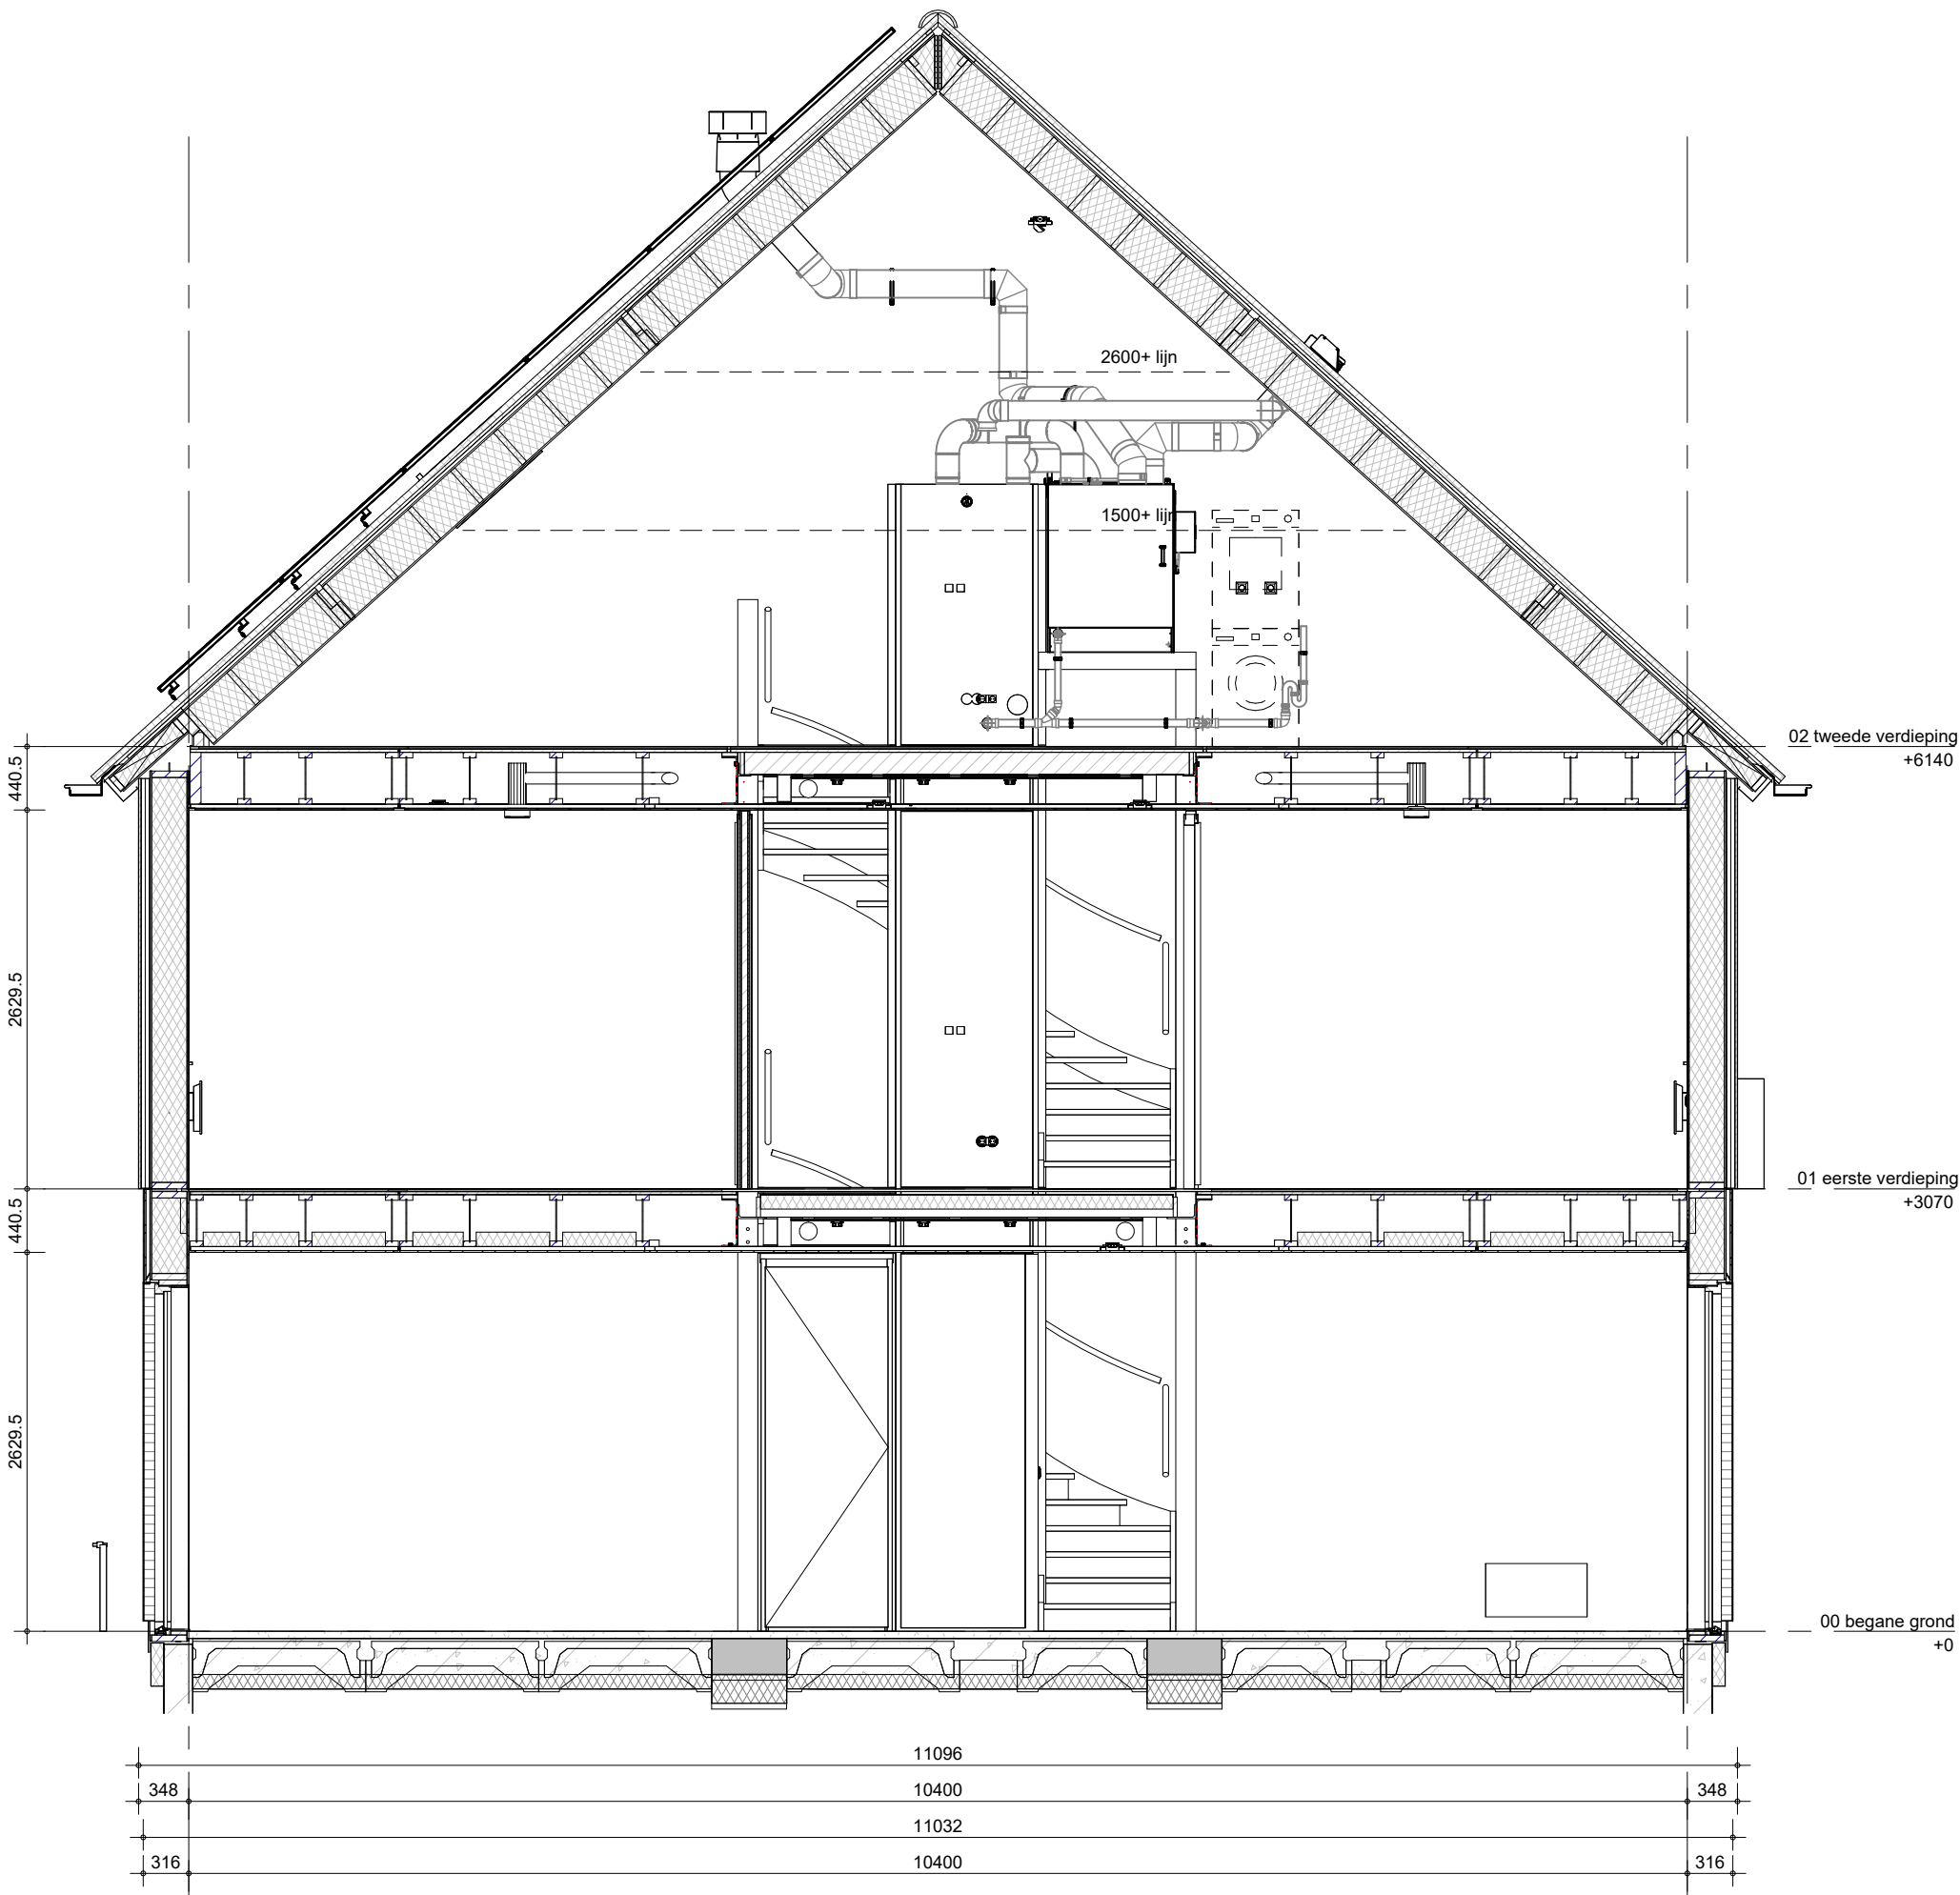

Het weergegeven aantal en de positionering van PVpanelen zijn indicatief en kunnen wijzigen door koperskeuzes en technische uitwerking

bouwnummer: 362

|   |  |  |                                       |
|---|--|--|---------------------------------------|
| <br><br>BAM Advies & Engineering<br>Regulierenring 6<br>3981 LB Bunnik<br>Postbus 20<br>3980 CA Bunnik | project<br>63 GGK. won. Muggenburg Zuid fase 3   | getekend<br>LMk<br>status<br>definitief              | schaal<br>1:50<br>datum<br>13-05-2026 |
|   | omschrijving<br>tweekapper (P.mhbk)<br>doorsnede | project nr<br>WN50103<br>tekening nr<br>V-P.mhbk-360 | wijz. datum                           |