
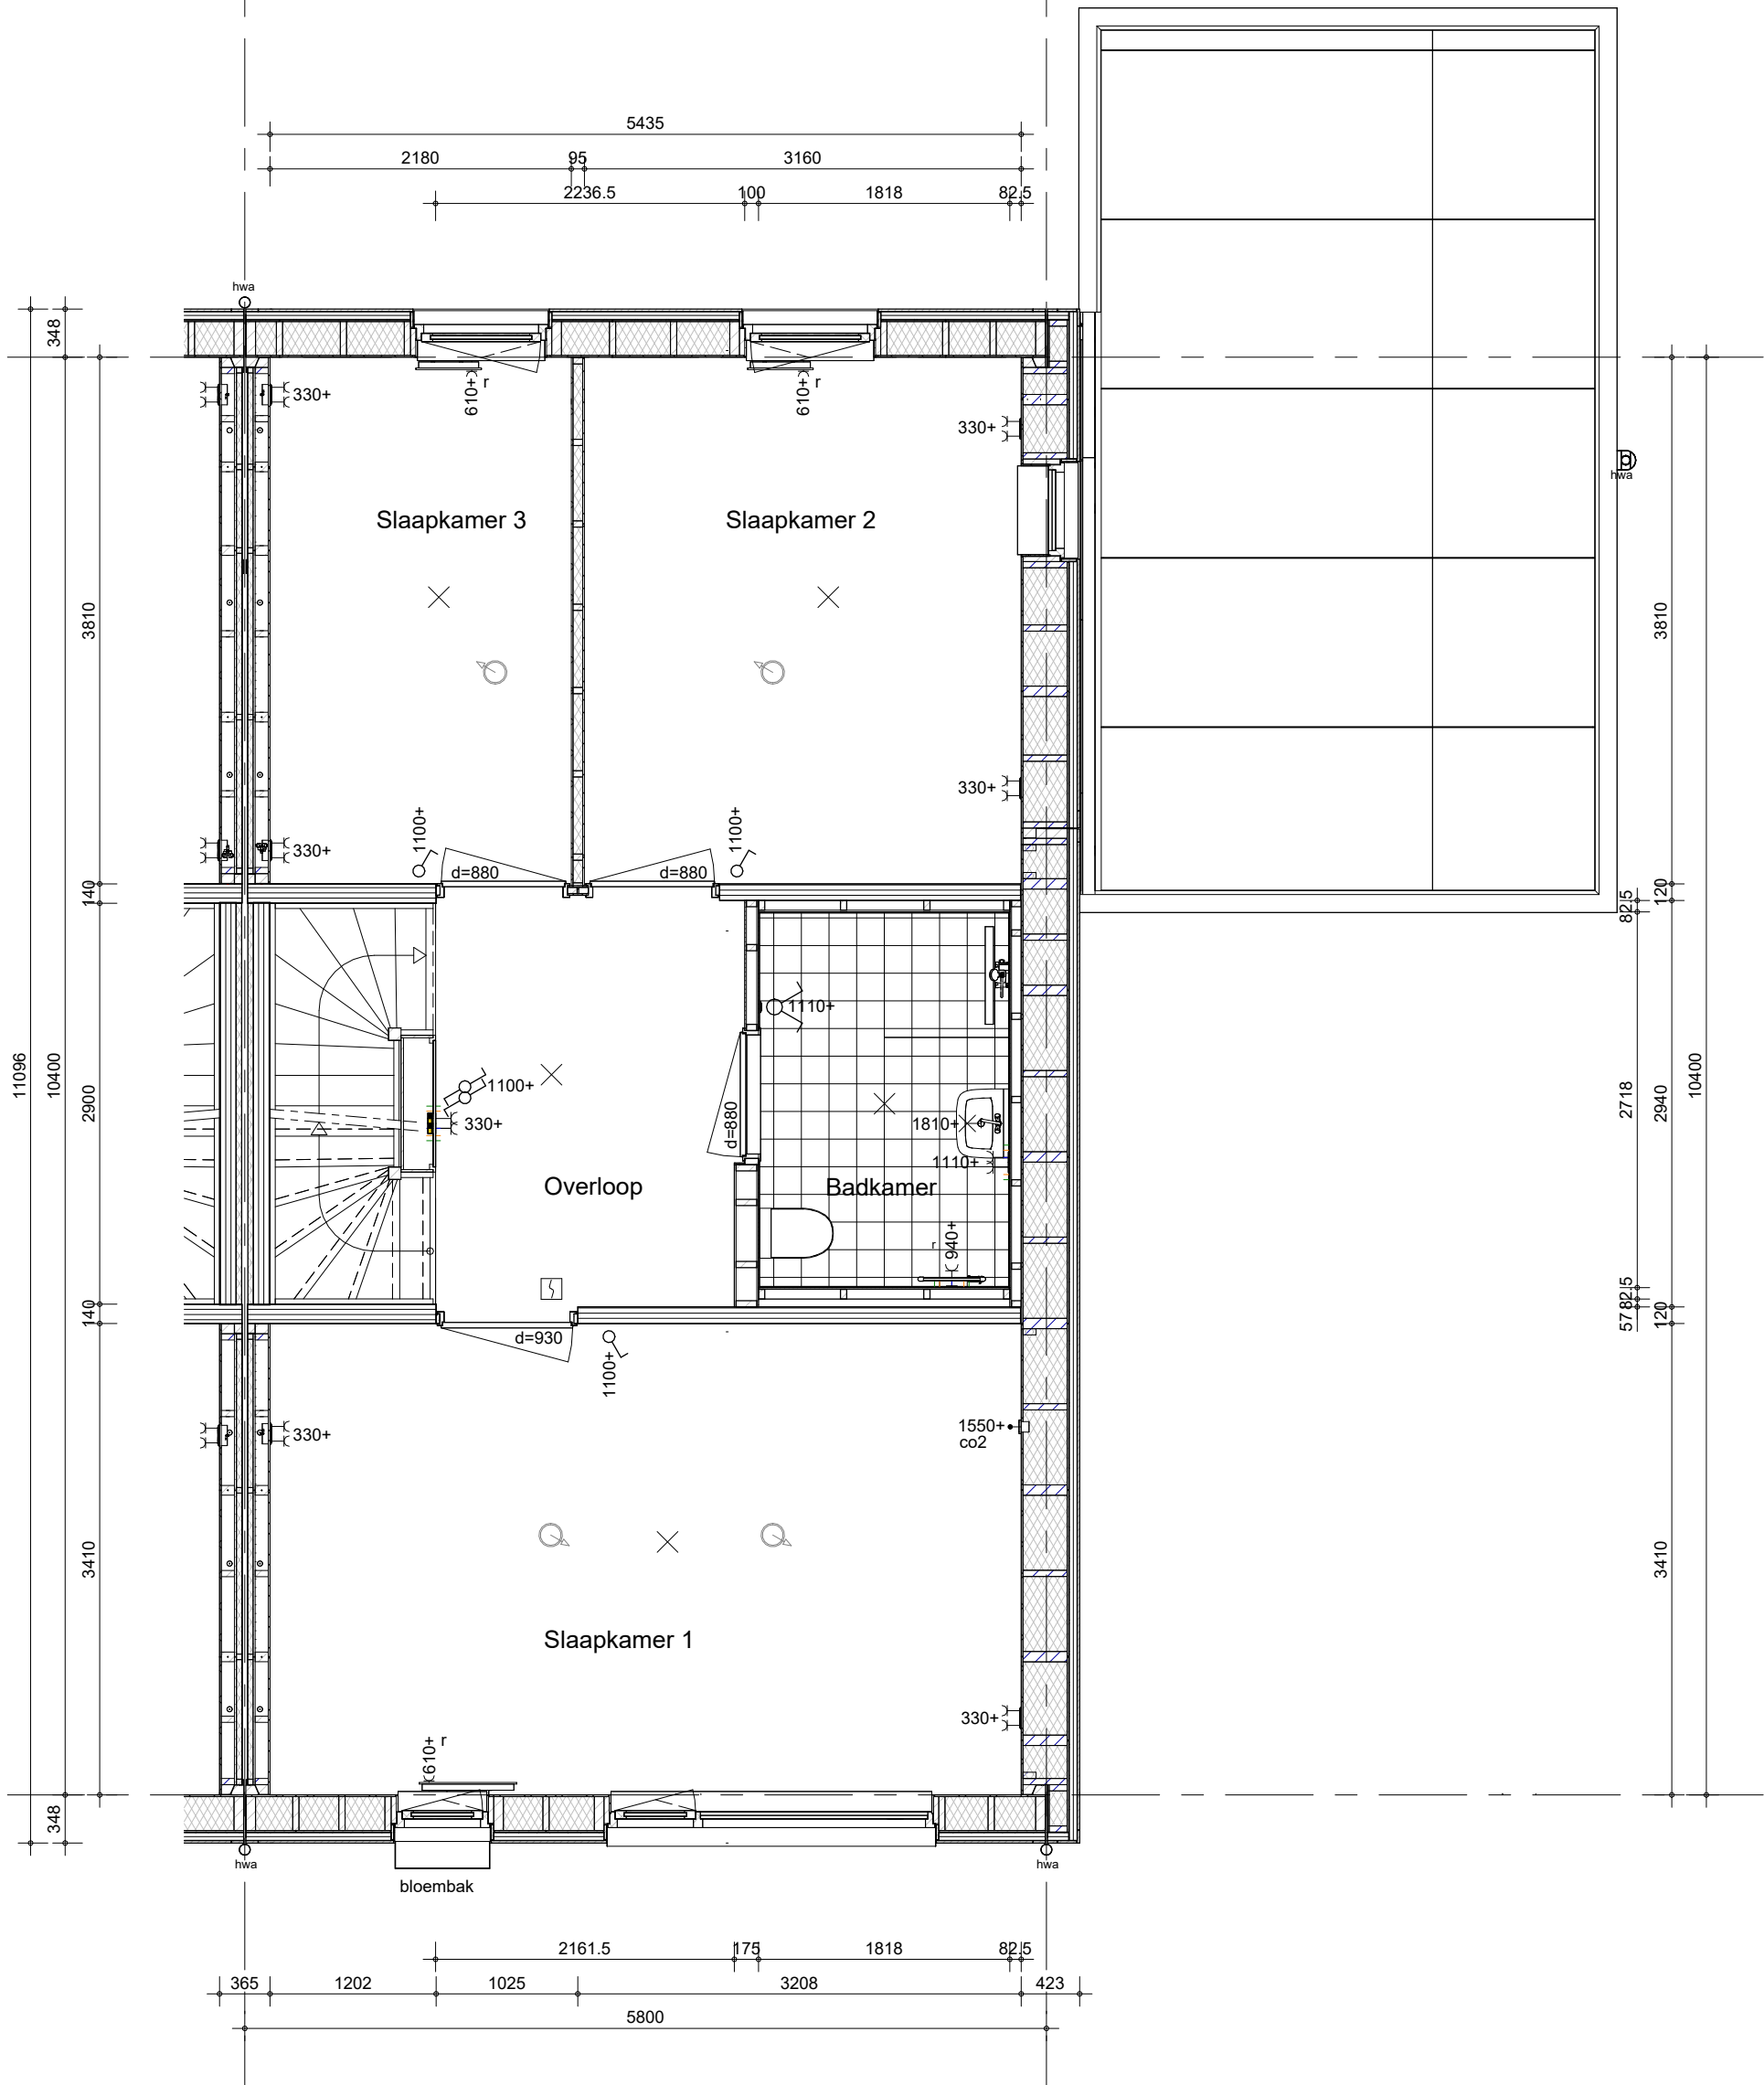


Hemelwaterafvoeren als aangegeven op situatietekening en gevelaanzichten.  
Terrastegels als aangegeven op situatietekening en overzicht woningblokken


bouwnummers: 302, 357, 359


  BAM Advies & Engineering Regulierenring 6 3981 LB Bunnik Postbus 20 3980 CA Bunnik	project <b>63 GGK. won. Muggenburg Zuid fase 3</b>	getekend LMk status definitief	schaal 1:50 datum 13-05-2026
	omschrijving <b>tweekapper (O.mhbk) begane grond</b>	project nr WN50103 tekening nr <b>V-O.mhbk-000</b>	wijz. datum



Hemelwaterafvoeren als aangegeven op situatietekening en gevelaanzichten.  
Terrastegels als aangegeven op situatietekening en overzicht woningblokken


bouwnummers: 302, 357, 359


  BAM Advies & Engineering Regulierenring 6 3981 LB Bunnik Postbus 20 3980 CA Bunnik	project <b>63 GGK. won. Muggenburg Zuid fase 3</b>	getekend LMk status definitief	schaal 1:50 datum 13-05-2026
	omschrijving <b>tweekapper (O.mhbk) eerste verdieping</b>	project nr <b>WN50103</b> tekening nr <b>V-O.mhbk-010</b>	wijz. datum

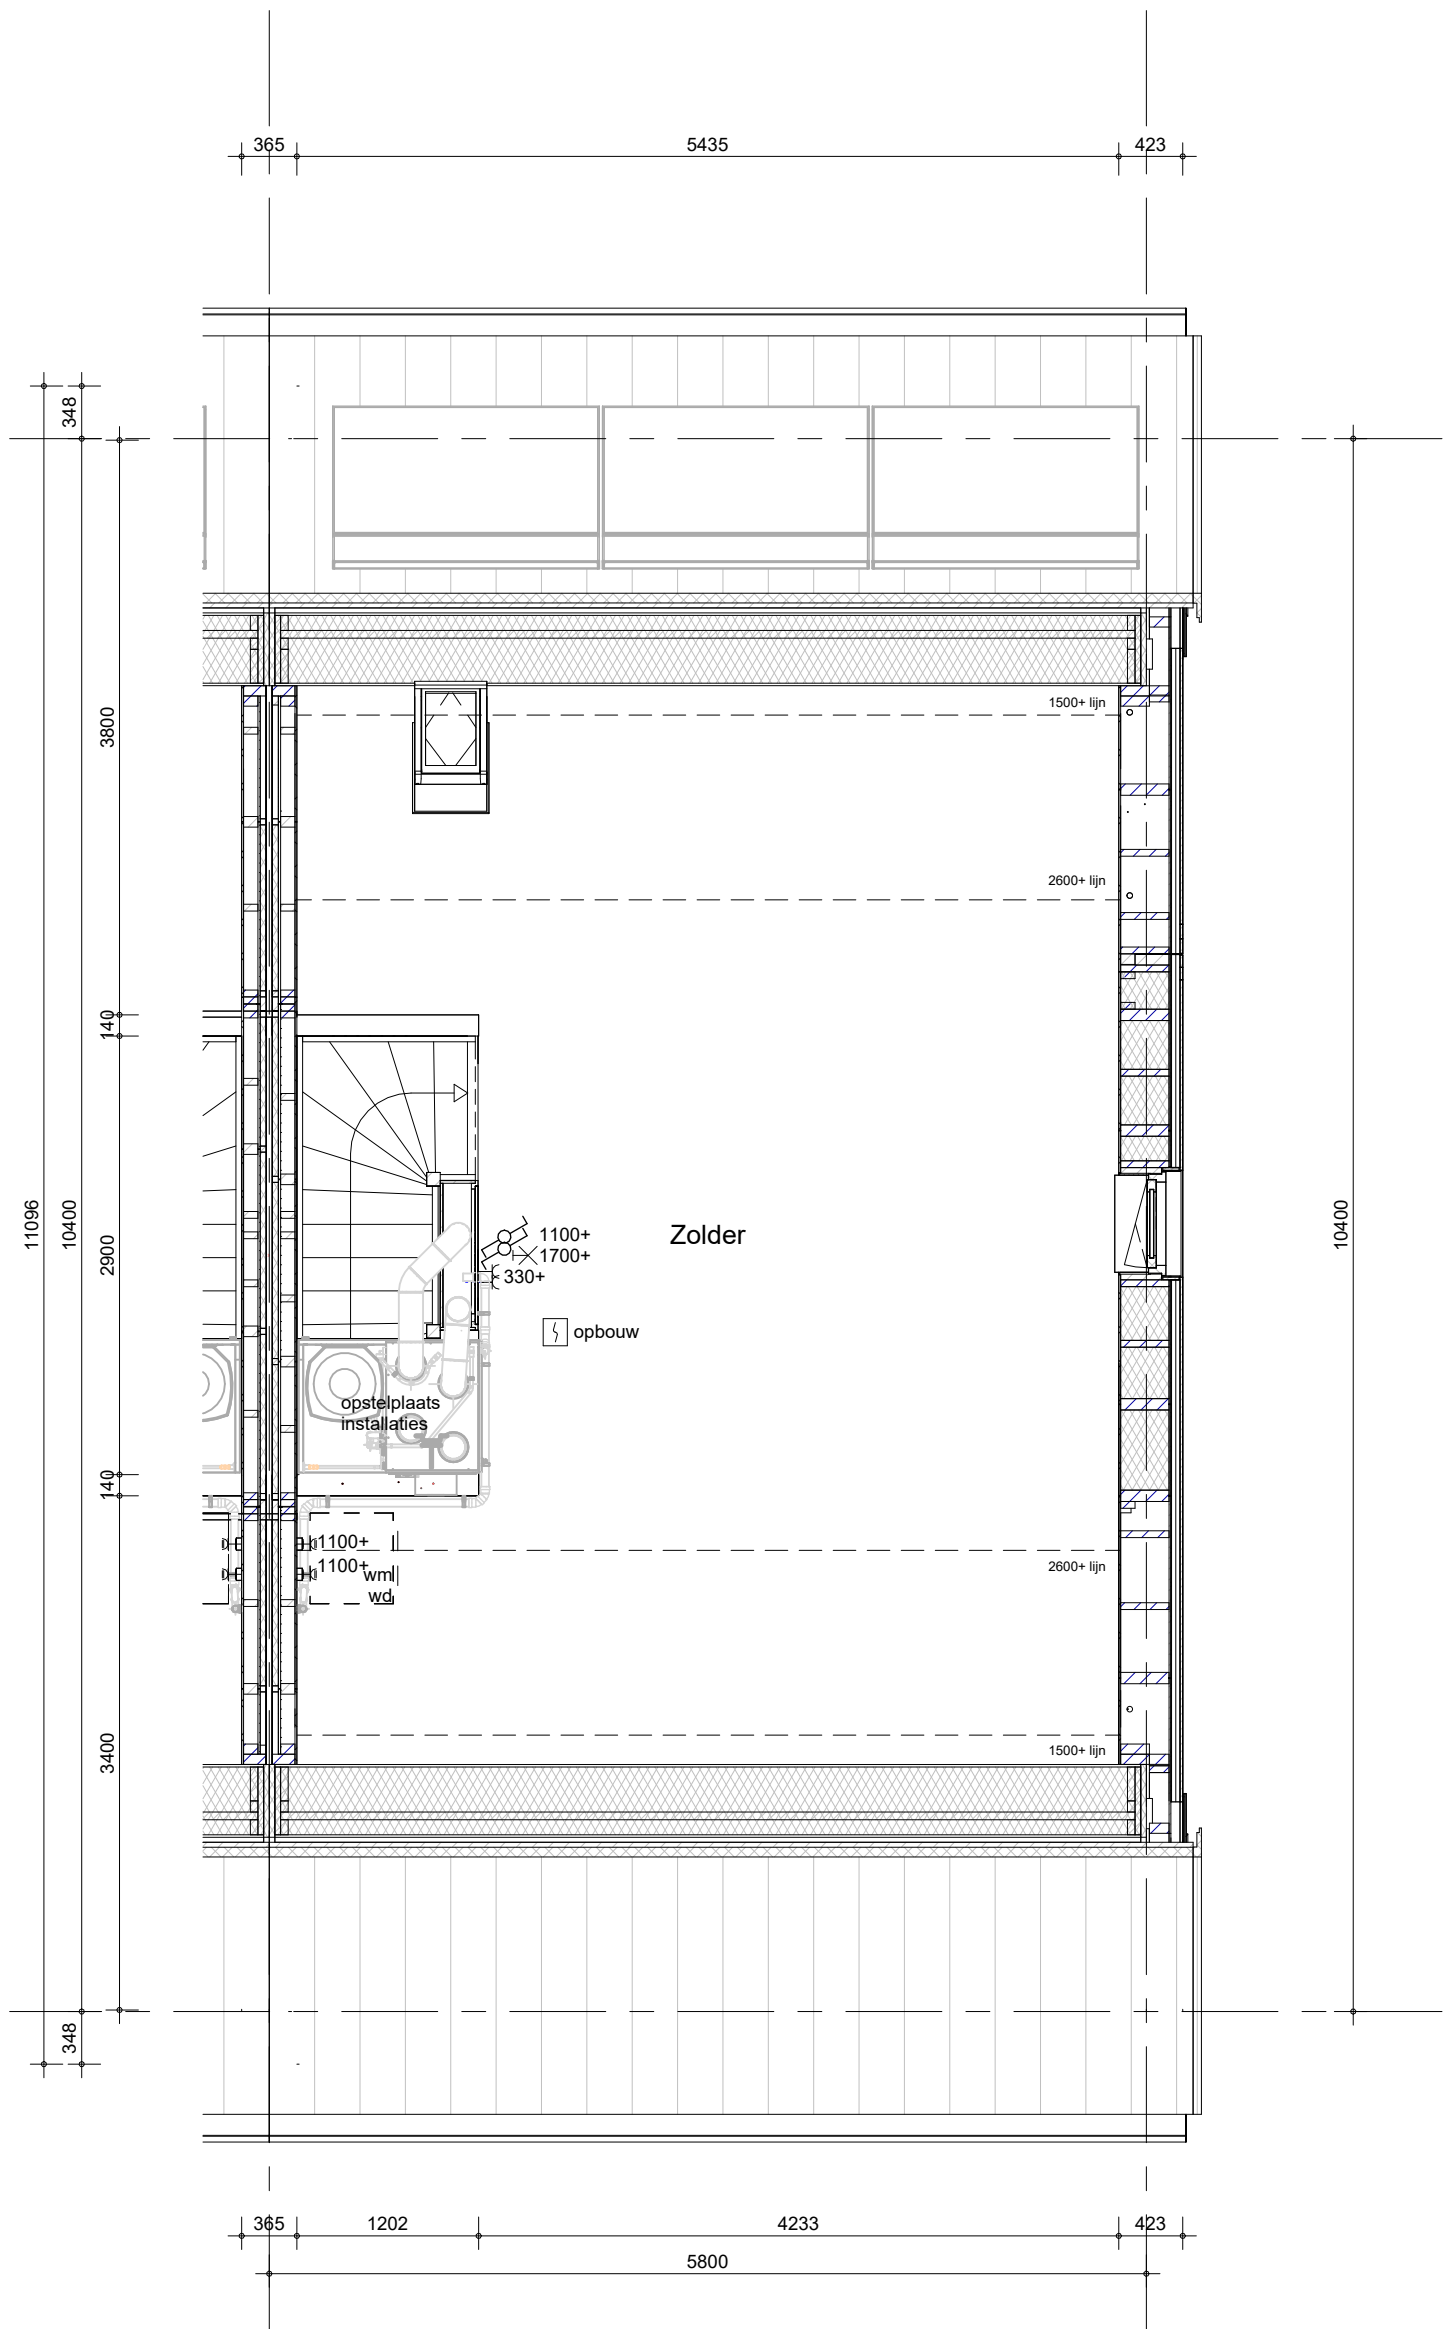

Hemelwaterafvoeren als aangegeven op situatietekening en gevelaanzichten.  
Terrastegels als aangegeven op situatietekening en overzicht woningblokken


bouwnummers: 302, 357, 359  
Het weergegeven aantal en de positionering van  
PV-panelen zijn indicatief en kunnen wijzigen door  
koperskeuzes en technische uitwerking

  BAM Advies & Engineering Regulierenring 6 3981 LB Bunnik Postbus 20 3980 CA Bunnik	project 63 GGK. won. Muggenburg Zuid fase 3	getekend LMk status definitief	schaal 1:50 datum 13-05-2026
	omschrijving tweekapper (O.mhbk) tweede verdieping	project nr WN50103 tekening nr V-O.mhbk-020	wijz. datum

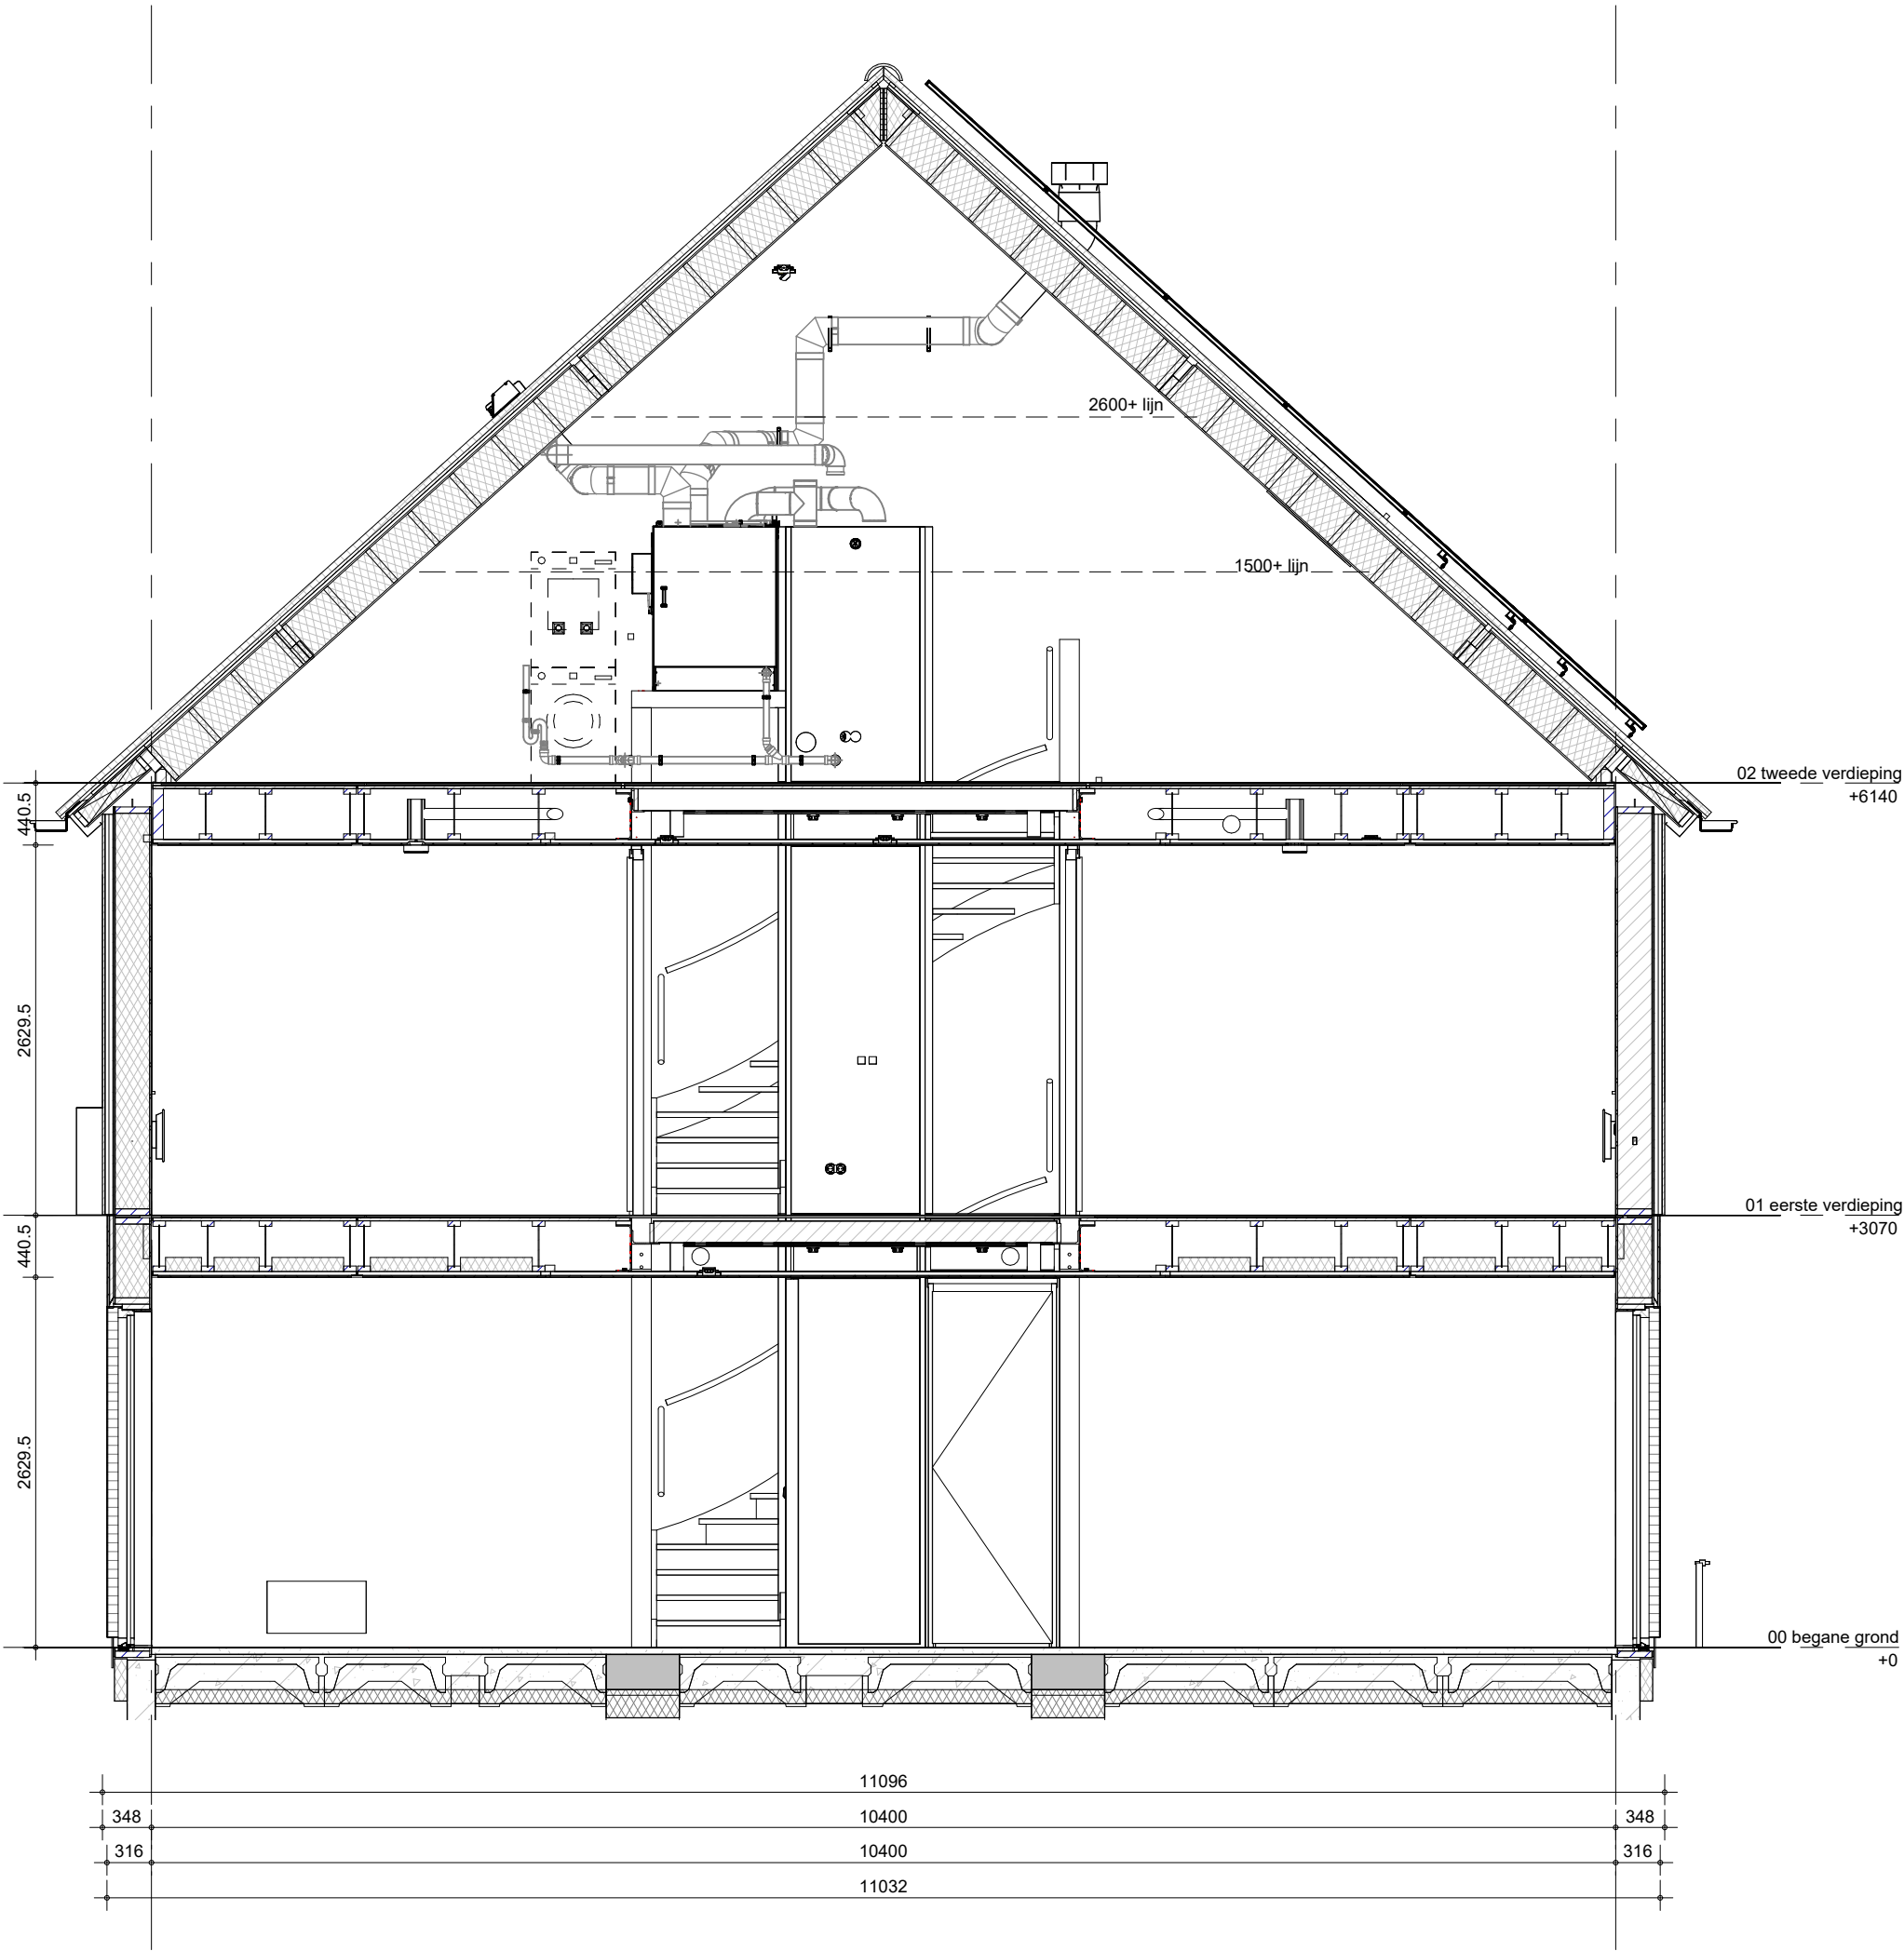

Het weergegeven aantal en de positionering van PVpanelen zijn indicatief en kunnen wijzigen door koperskeuzes en technische uitwerking

bouwnummers: 302, 357, 359

  BAM Advies & Engineering Regulierenring 6 3981 LB Bunnik Postbus 20 3980 CA Bunnik	project 63 GGK. won. Muggenburg Zuid fase 3	getekend LMk status definitief	schaal 1:50 datum 13-05-2026
	omschrijving tweekapper (O.mhbk) doorsnede	project nr WN50103 tekening nr V-O.mhbk-360	wijz. datum