



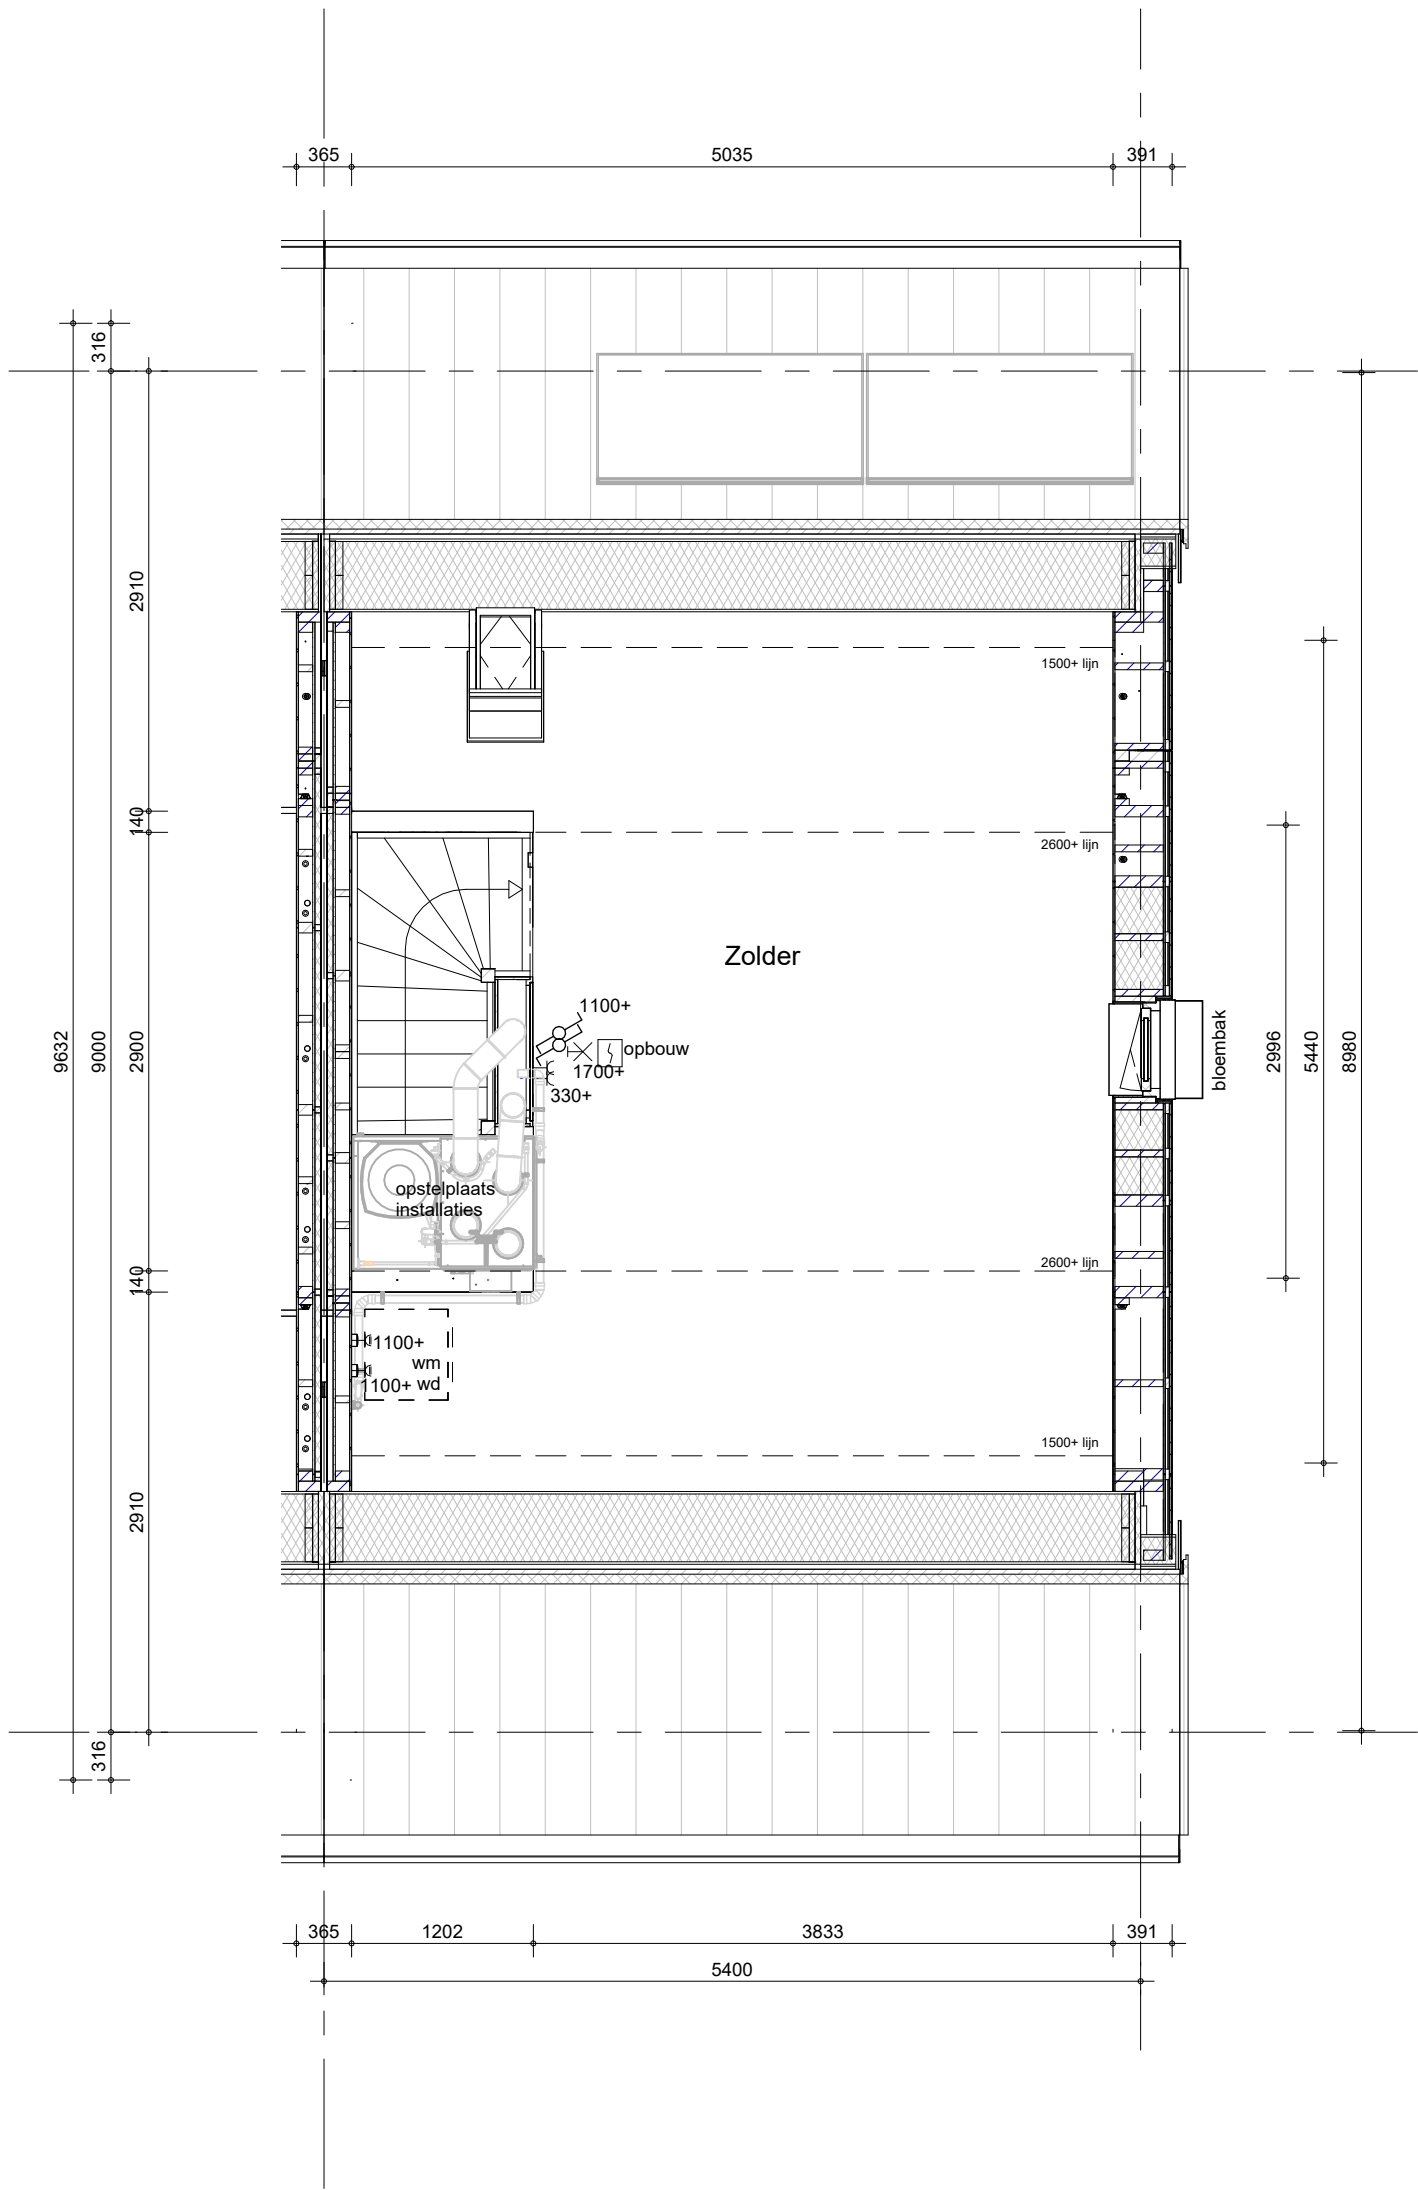
V-J.mbk-000

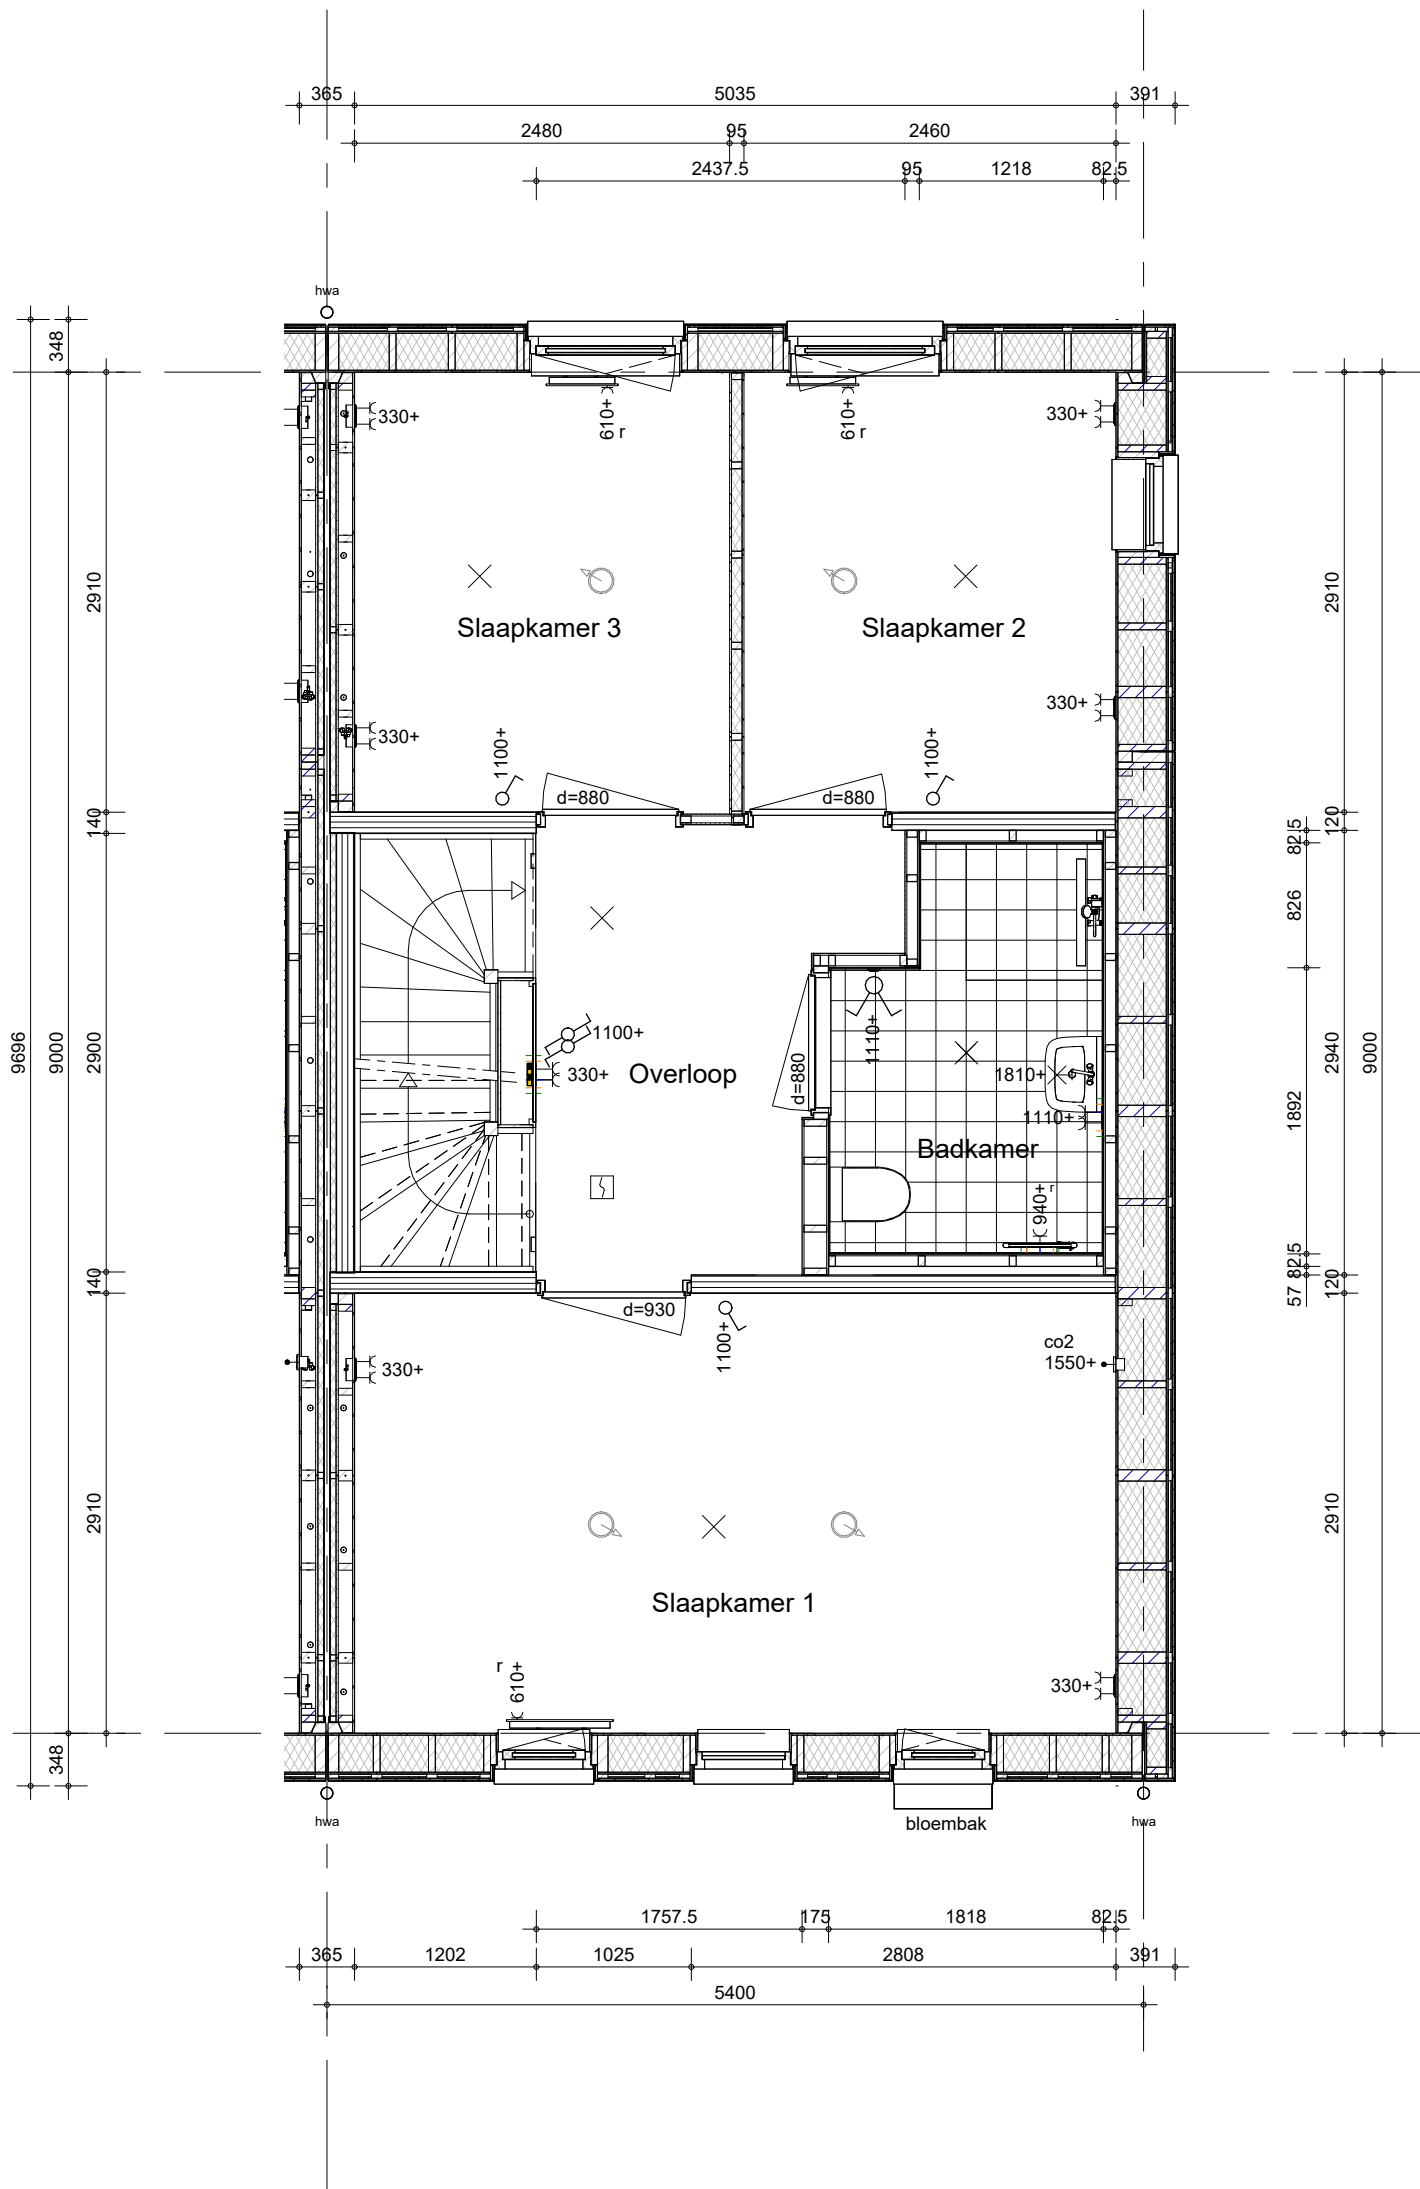

Hemelwaterafvoeren als aangegeven op situatietekening en gevelaanzichten.
Terrastegels als aangegeven op situatietekening en overzicht woningblokken

bouwnummer: 307

 BAM Advies & Engineering Regulierenring 6 3981 LB Bunnik Postbus 20 3980 CA Bunnik	project	63 GGK. won. Muggenburg Zuid fase 3		getekend	schaal
	omschrijving	hoekwoning XL (J.mbk) eerste verdieping		LMk status definitief	1:50 datum 13-05-2026
				project nr WN50103 tekening nr V-J.mbk-010	wijz. datum



Hemelwaterafvoeren als aangegeven op situatietekening en gevelaanzichten.
Terrastegels als aangegeven op situatietekening en overzicht woningblokken

bouwnummer: 307

Het weergegeven aantal en de positionering van
PV-panelen zijn indicatief en kunnen wijzigen
door koperskeuzes en technische uitwerking



BAM Advies & Engineering
Regulierenring 6
3981 LB Bunnik
Postbus 20
3980 CA Bunnik

project

63 GGK. won. Muggenburg Zuid fase 3

omschrijving

hoekwoning XL (J.mbk)
tweede verdieping

getekend

LMk

status

definitief

project nr

WN50103

tekening nr

V-J.mbk-020


schaal

1:50

datum

13-05-2026

wijz. datum

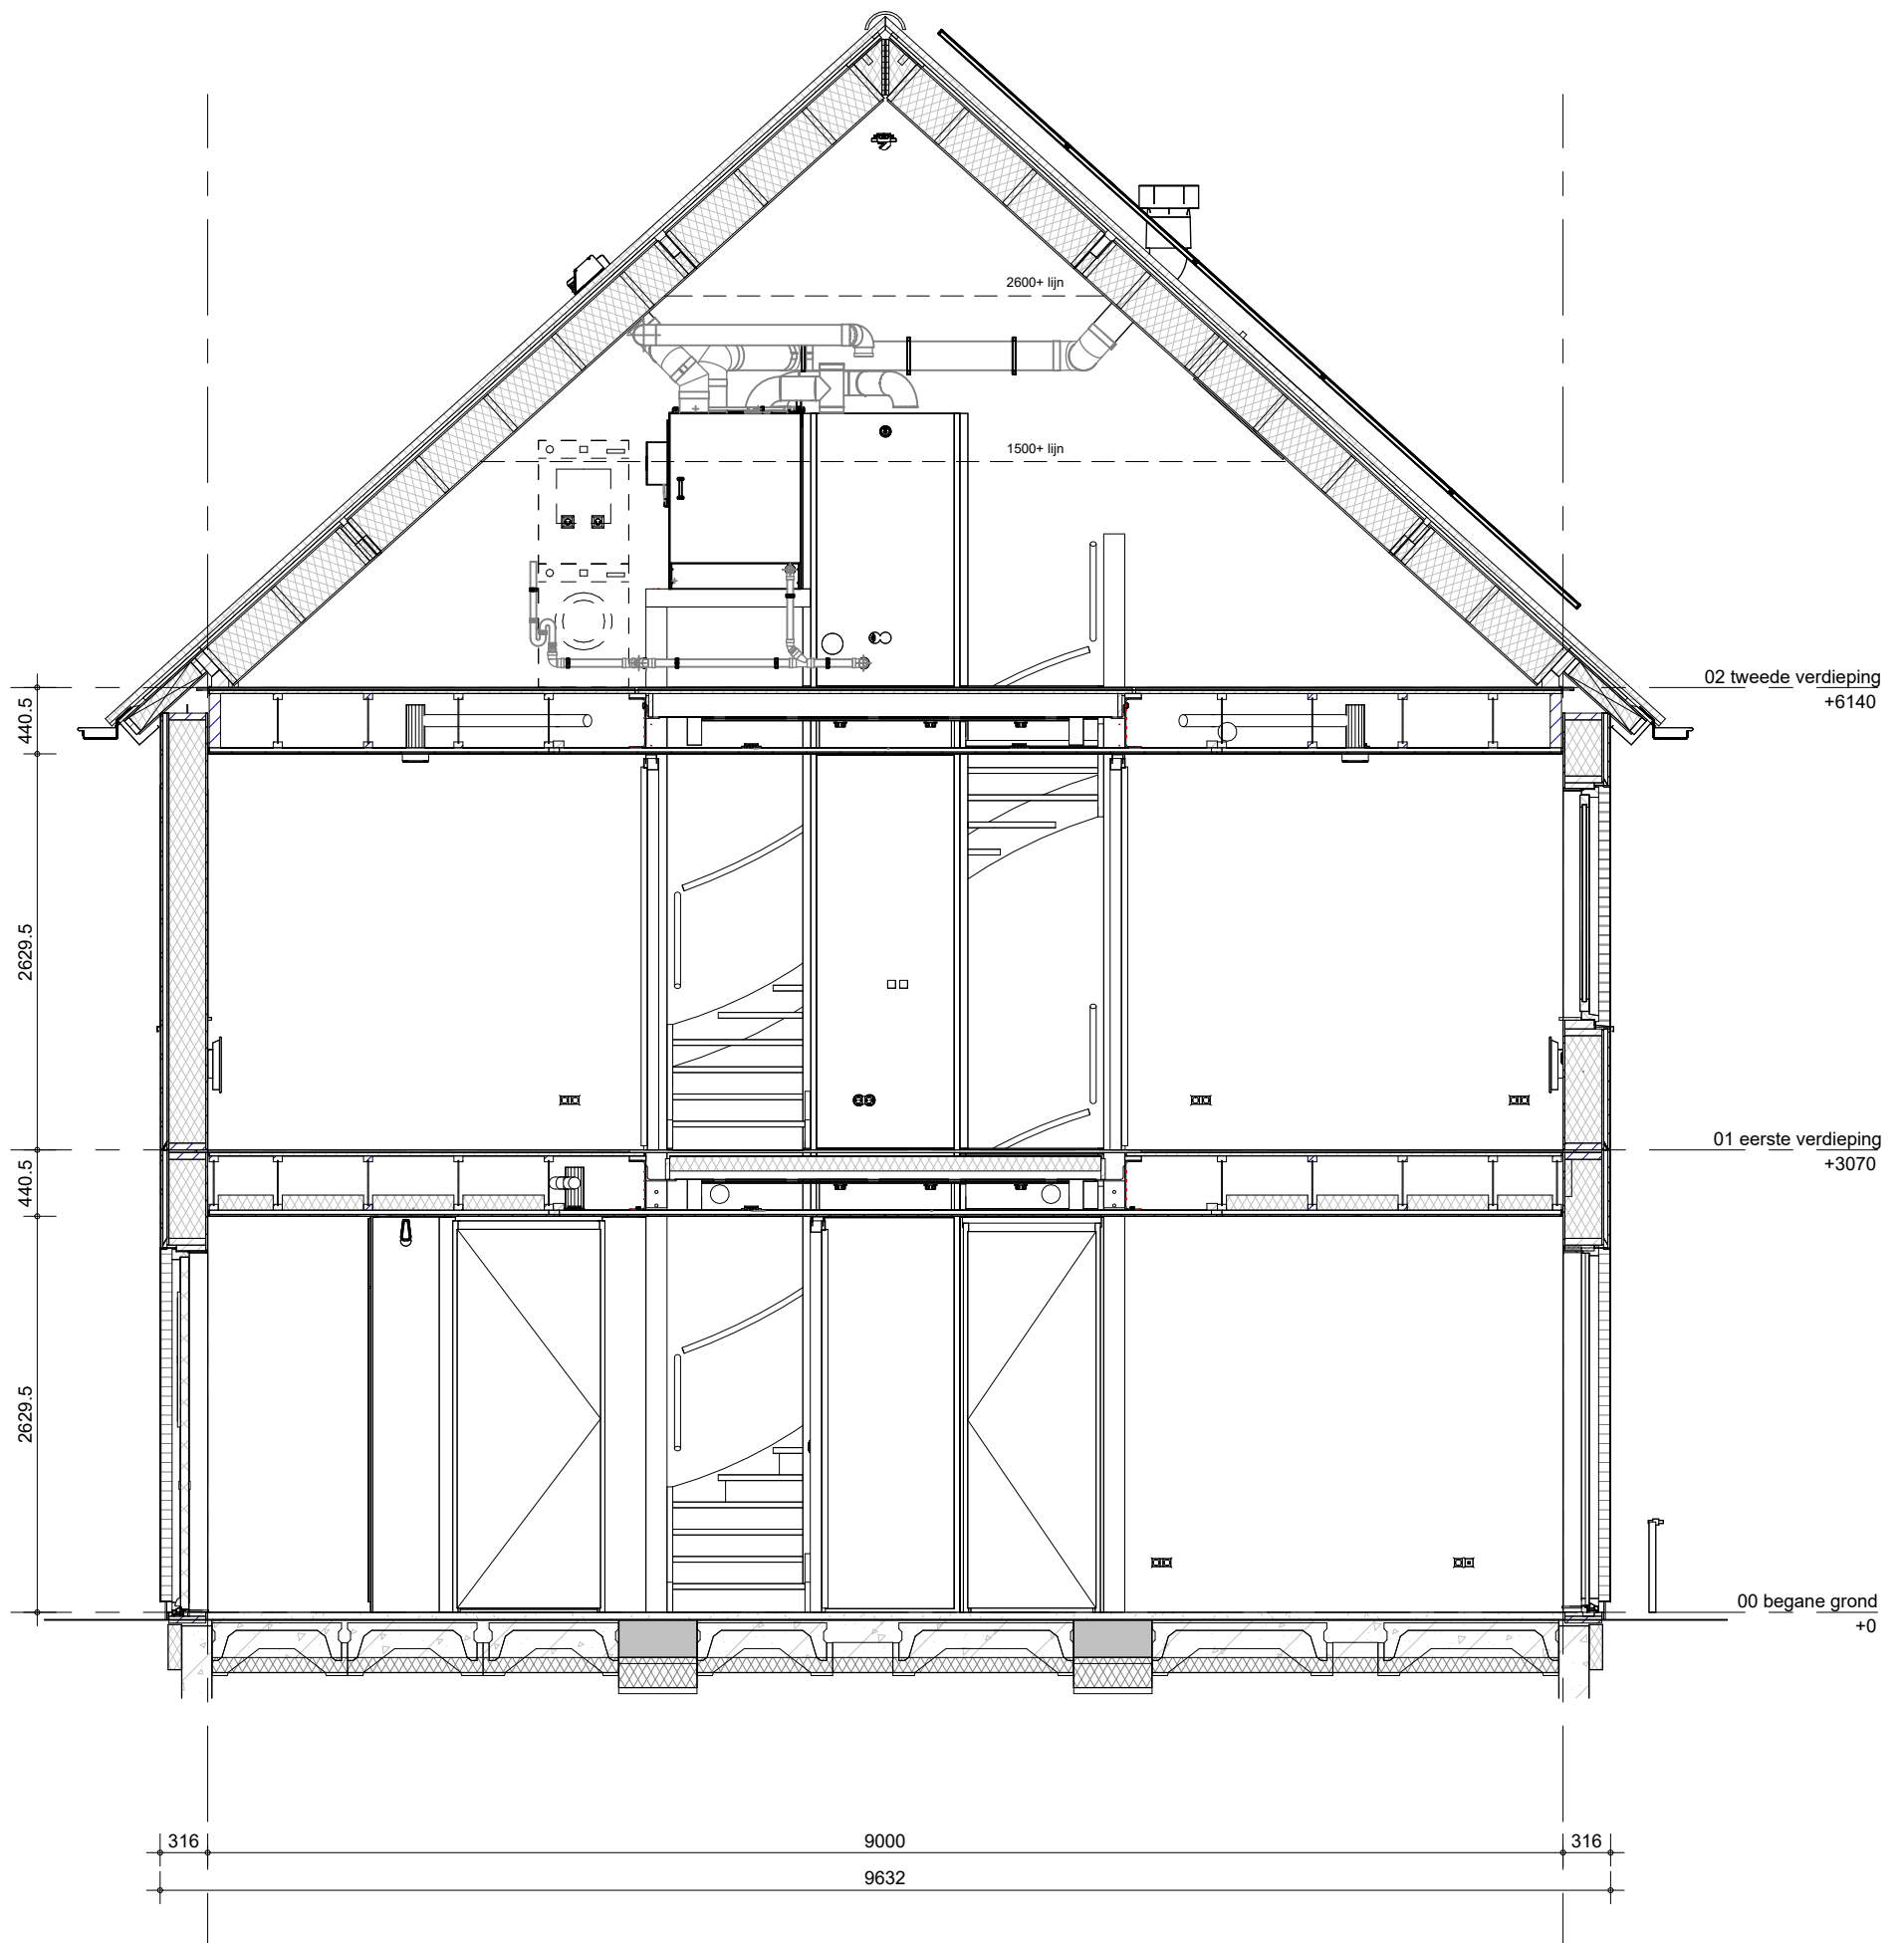

Het weergegeven aantal en de positionering van PVpanelen zijn indicatief en kunnen wijzigen door koperskeuzes en technische uitwerking

bouwnummer: 307



BAM Advies & Engineering
Regulierenring 6
3981 LB Bunnik
Postbus 20
3980 CA Bunnik

project

63 GGK. won. Muggenburg Zuid fase 3

omschrijving

hoekwoning XL (J.mbk)
doorsnede

getekend

LMk

status

definitief

project nr

WN50103

tekening nr

V-J.mbk-360

schaal

1:50

datum

13-05-2026

wijz. datum