
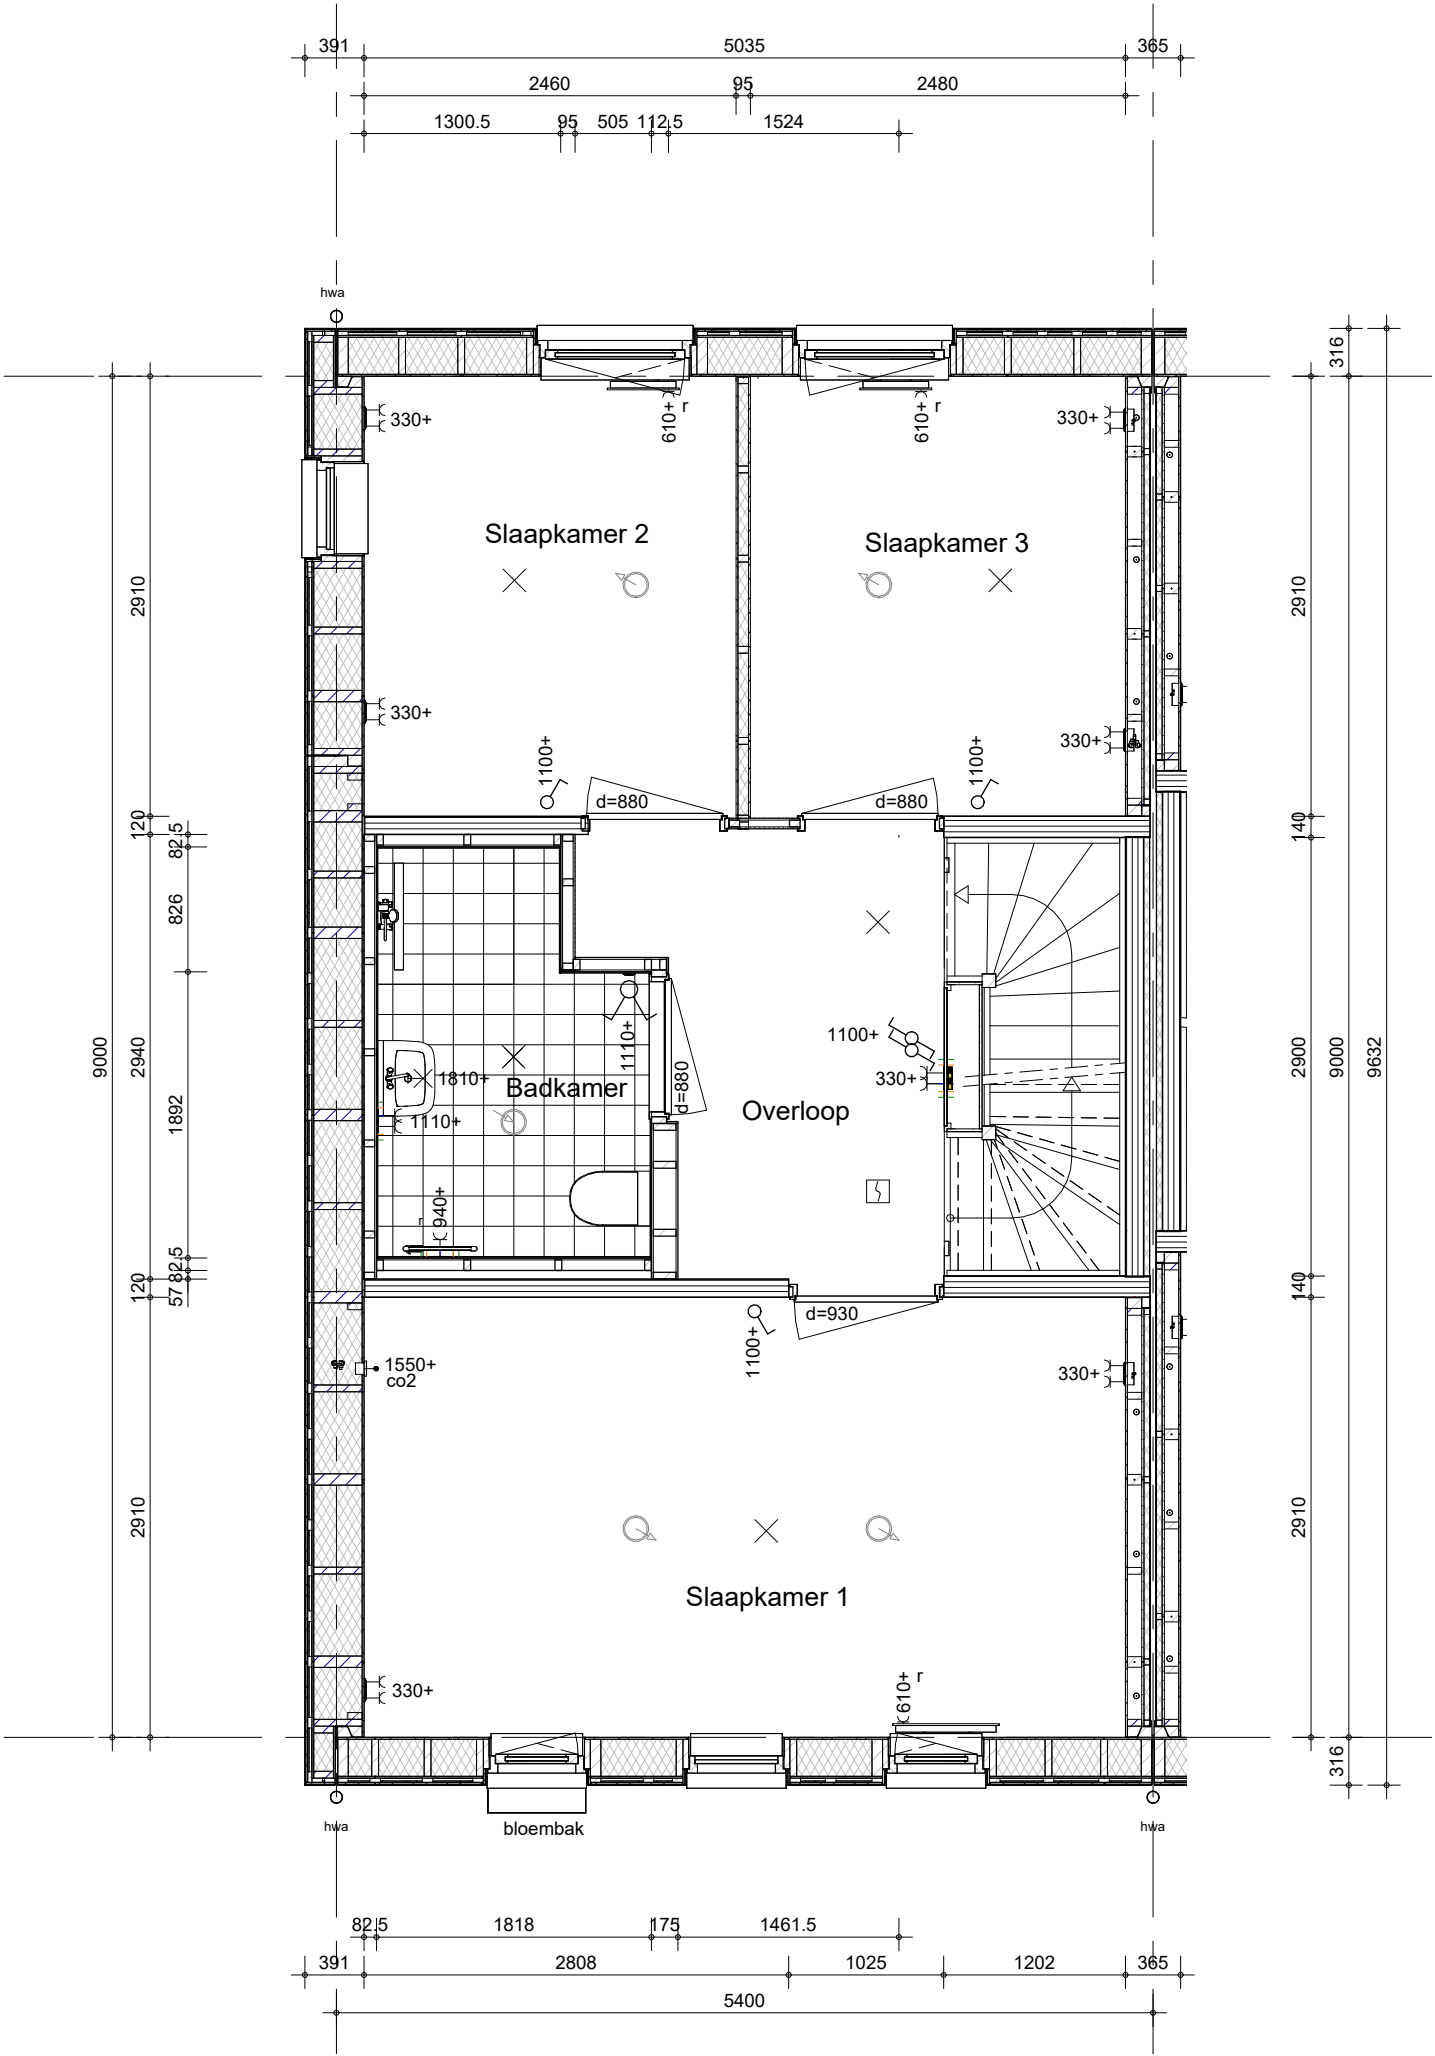


Hemelwaterafvoeren als aangegeven op situatietekening en gevelaanzichten.  
Terrastegels als aangegeven op situatietekening en overzicht woningblokken

bouwnummer: 308

  BAM Advies & Engineering Regulierenring 6 3981 LB Bunnik Postbus 20 3980 CA Bunnik	project 63 GGK. won. Muggenburg Zuid fase 3	getekend LMk status definitief	schaal 1:50 datum 13-05-2026
	omschrijving hoekwoning XL (l.mbk) begane grond	project nr WN50103 tekening nr V-l.mbk-000	wijz. datum



Hemelwaterafvoeren als aangegeven op situatietekening en gevelaanzichten.  
Terrastegels als aangegeven op situatietekening en overzicht woningblokken


bouwnummer: 308



BAM Advies & Engineering  
Regulierenring 6  
3981 LB Bunnik  
Postbus 20  
3980 CA Bunnik

project  
**63 GGK. won. Muggenburg Zuid fase 3**  
  
omschrijving  
**hoekwoning XL (l.mbk)  
eerste verdieping**

getekend	schaal
LMk	1:50
status	datum
definitief	13-05-2026
project nr	wijz. datum
WN50103	
tekening nr	
<b>V-l.mbk-010</b>	

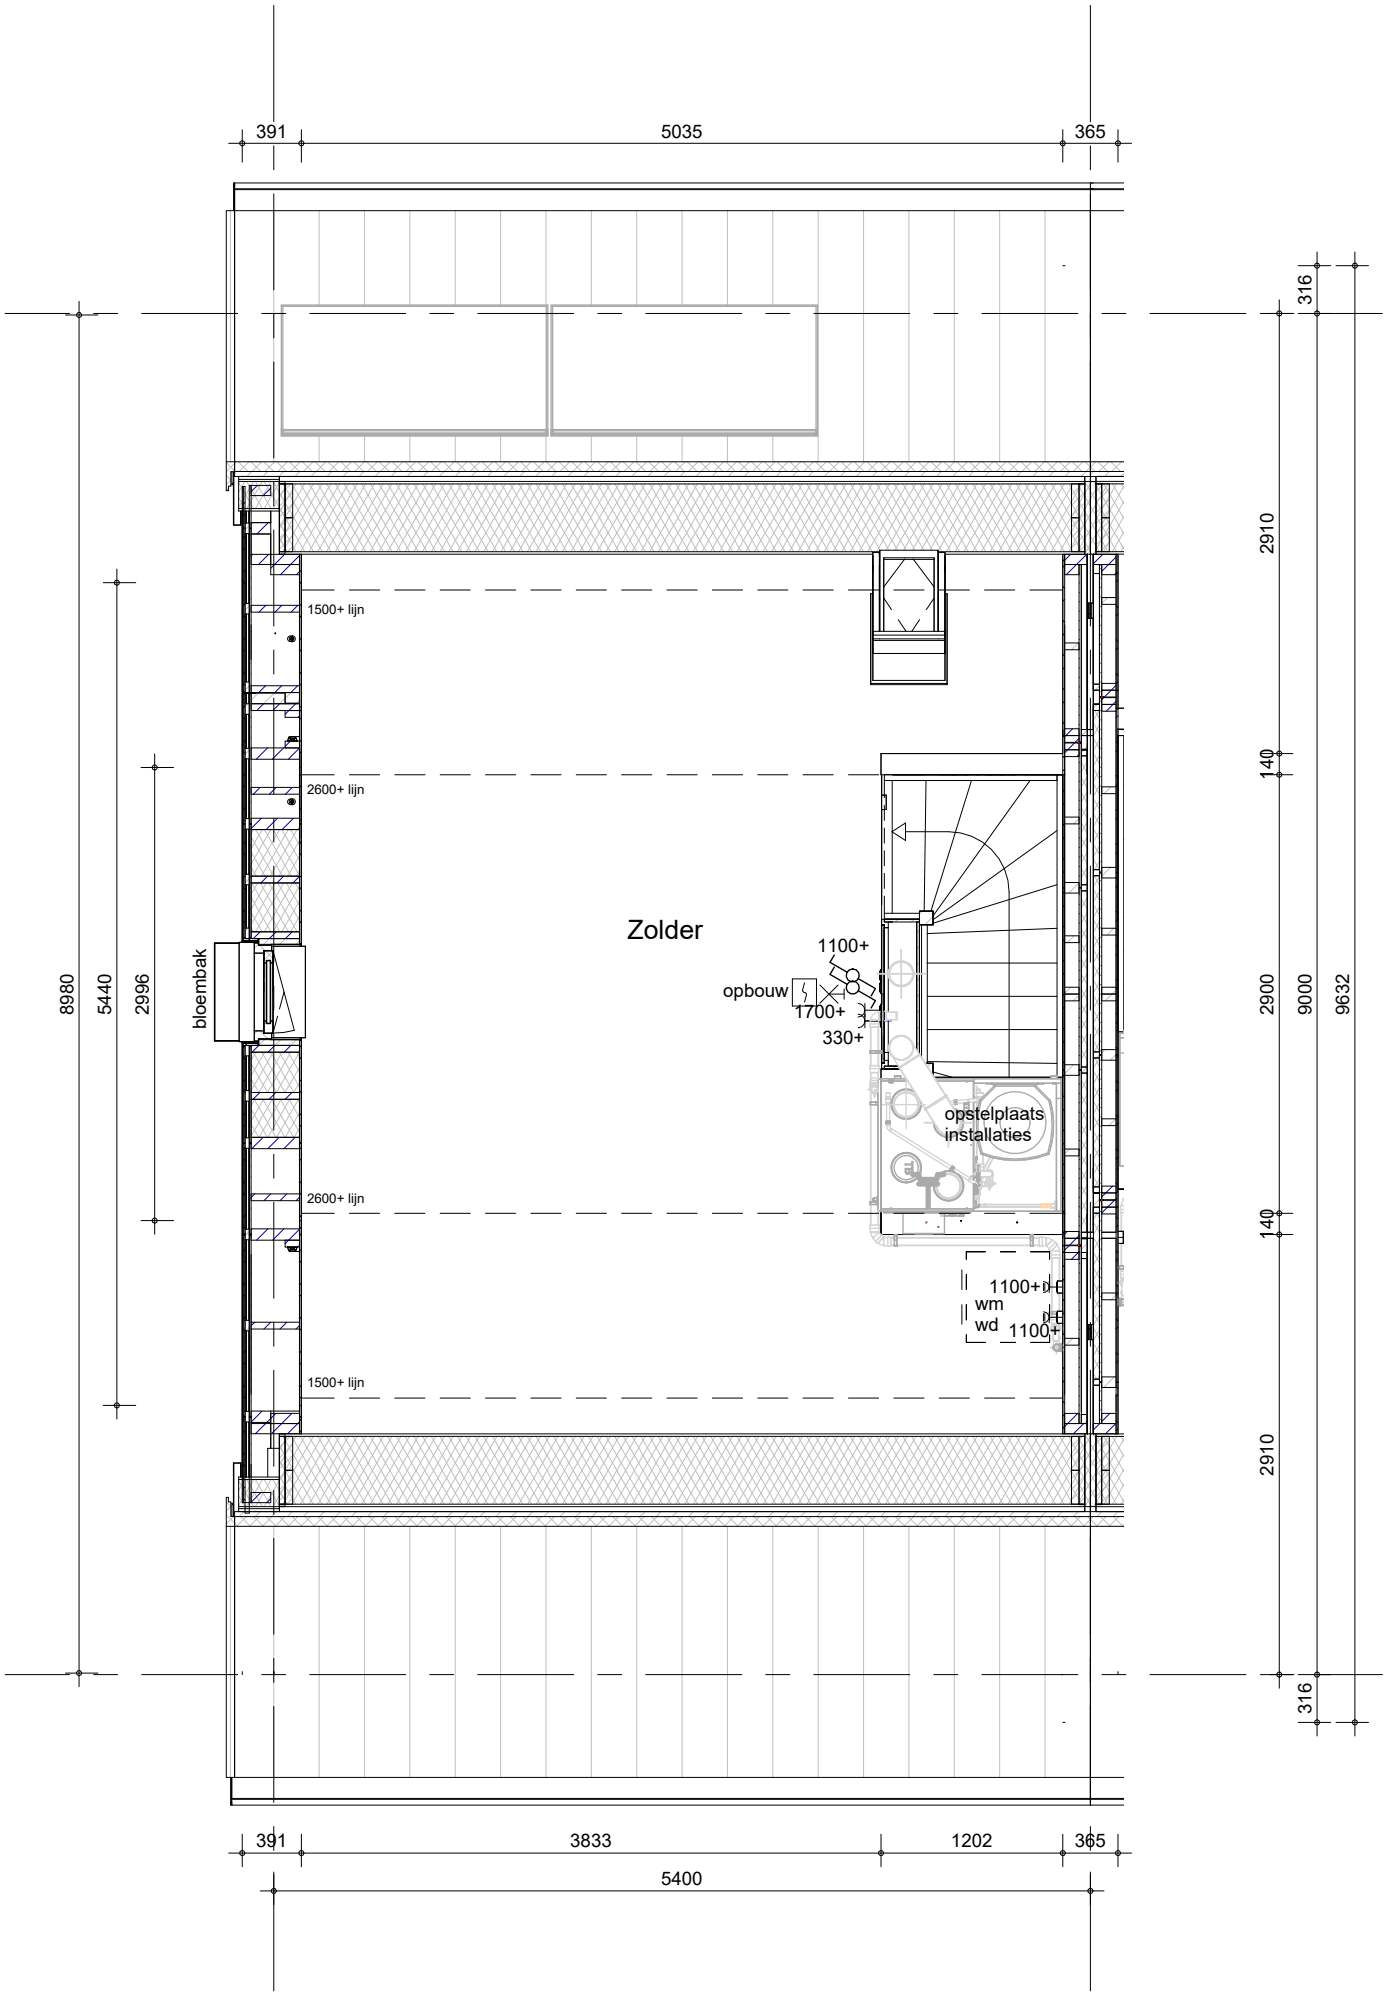

Hemelwaterafvoeren als aangegeven op situatietekening en gevelaanzichten.  
Terrastegels als aangegeven op situatietekening en overzicht woningblokken

bouwnummer 308

Het weergegeven aantal en de positionering van PV-panelen zijn indicatief en kunnen wijzigen door koperskeuzes en technische uitwerking.



BAM Advies & Engineering  
Regulierenring 6  
3981 LB Bunnik  
Postbus 20  
3980 CA Bunnik

project

63 GGK. won. Muggenburg Zuid fase 3

omschrijving

hoekwoning XL (l.mbk)  
tweede verdieping

getekend

LMk

status

definitief

schaal

1:50

datum


13-05-2026

project nr

WN50103


tekening nr

V-l.mbk-020

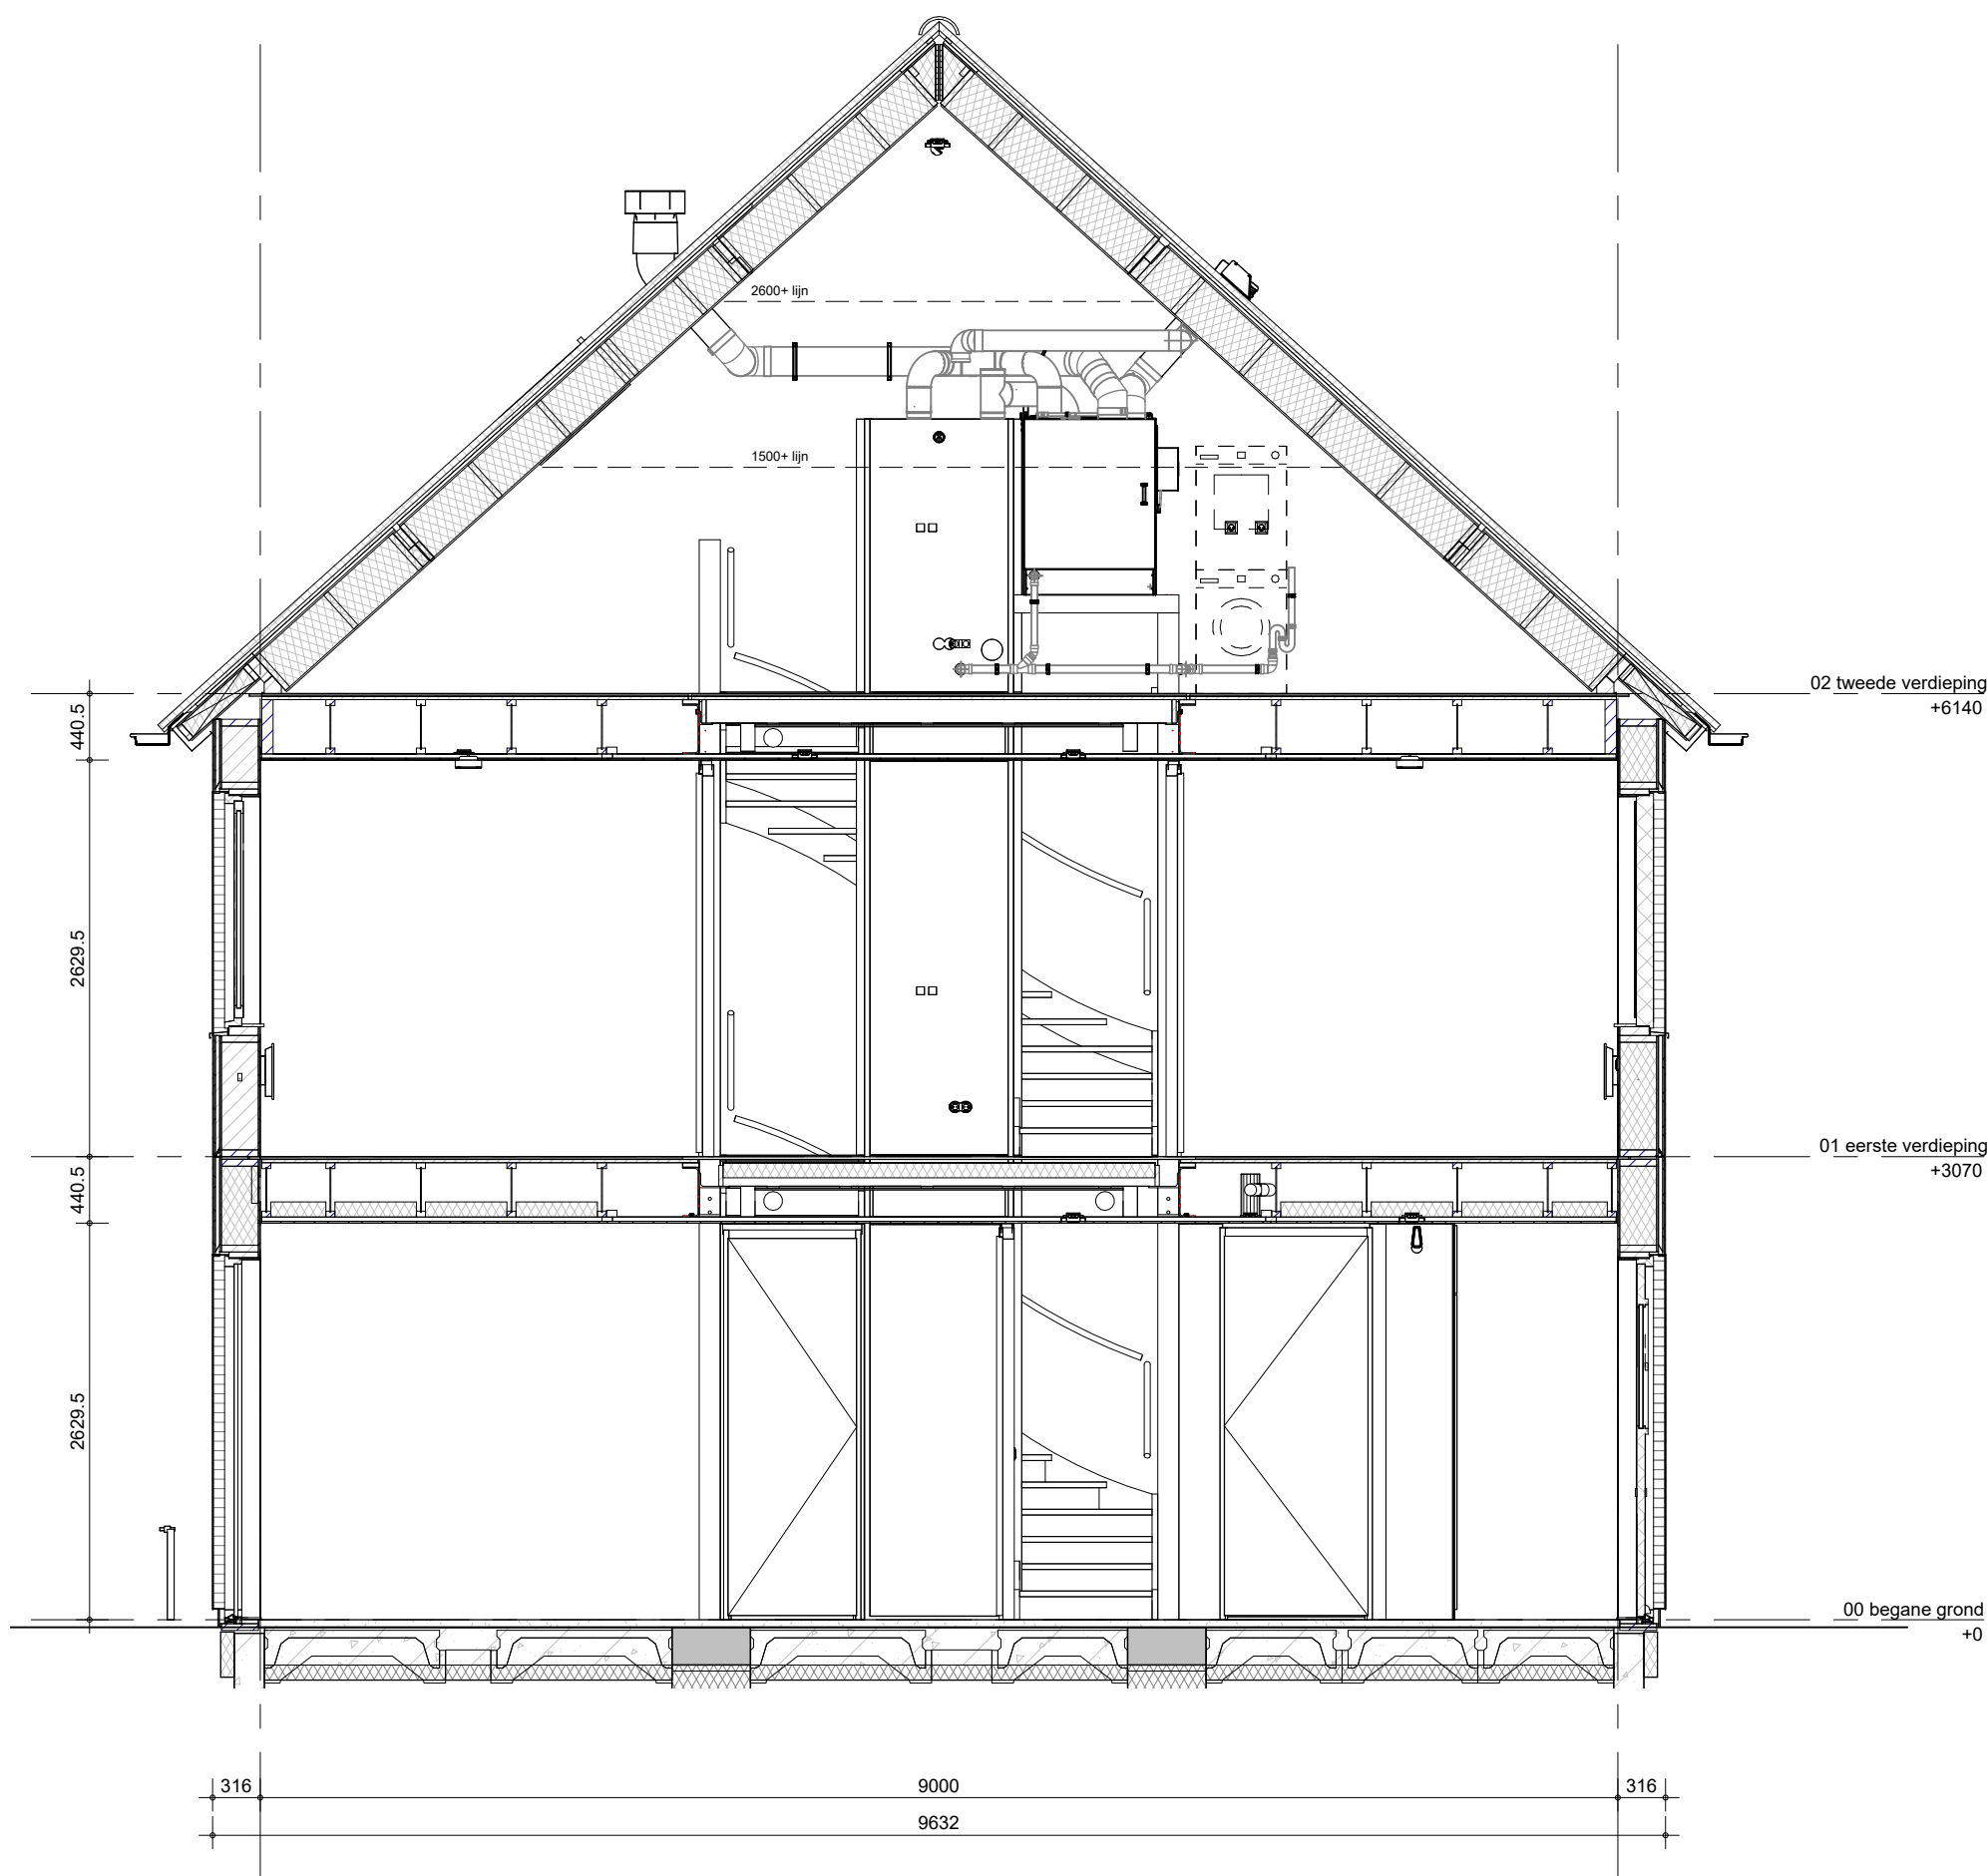

Het weergegeven aantal en de positionering van PVpanelen zijn indicatief en kunnen wijzigen door koperskeuzes en technische uitwerking.

bouwnummer 308

  BAM Advies & Engineering Regulierenring 6 3981 LB Bunnik Postbus 20 3980 CA Bunnik	project 63 GGK. won. Muggenburg Zuid fase 3	getekend LMk status definitief	schaal 1:50 datum 13-05-2026
	omschrijving hoekwoning XL (l.mbk) doorsnede	project nr WN50103 tekening nr V-l.mbk-360	wijz. datum