

Hemelwaterafvoeren als aangegeven op situatietekening en gevelaanzichten.  
Terrastegels als aangegeven op situatietekening en overzicht woningblokken

bouwnummer: 332



BAM Advies & Engineering  
Regulierenring 6  
3981 LB Bunnik  
Postbus 20  
3980 CA Bunnik

project

63 G GK. won. Muggenburg Zuid fase 3

omschrijving

hoekwoning XL (l.mhbk)  
begane grond

getekend

LMk

status

definitief

project nr

WN50103

tekening nr

V-l.mhbk-000


schaal

1:50

datum


13-05-2026

wijz. datum

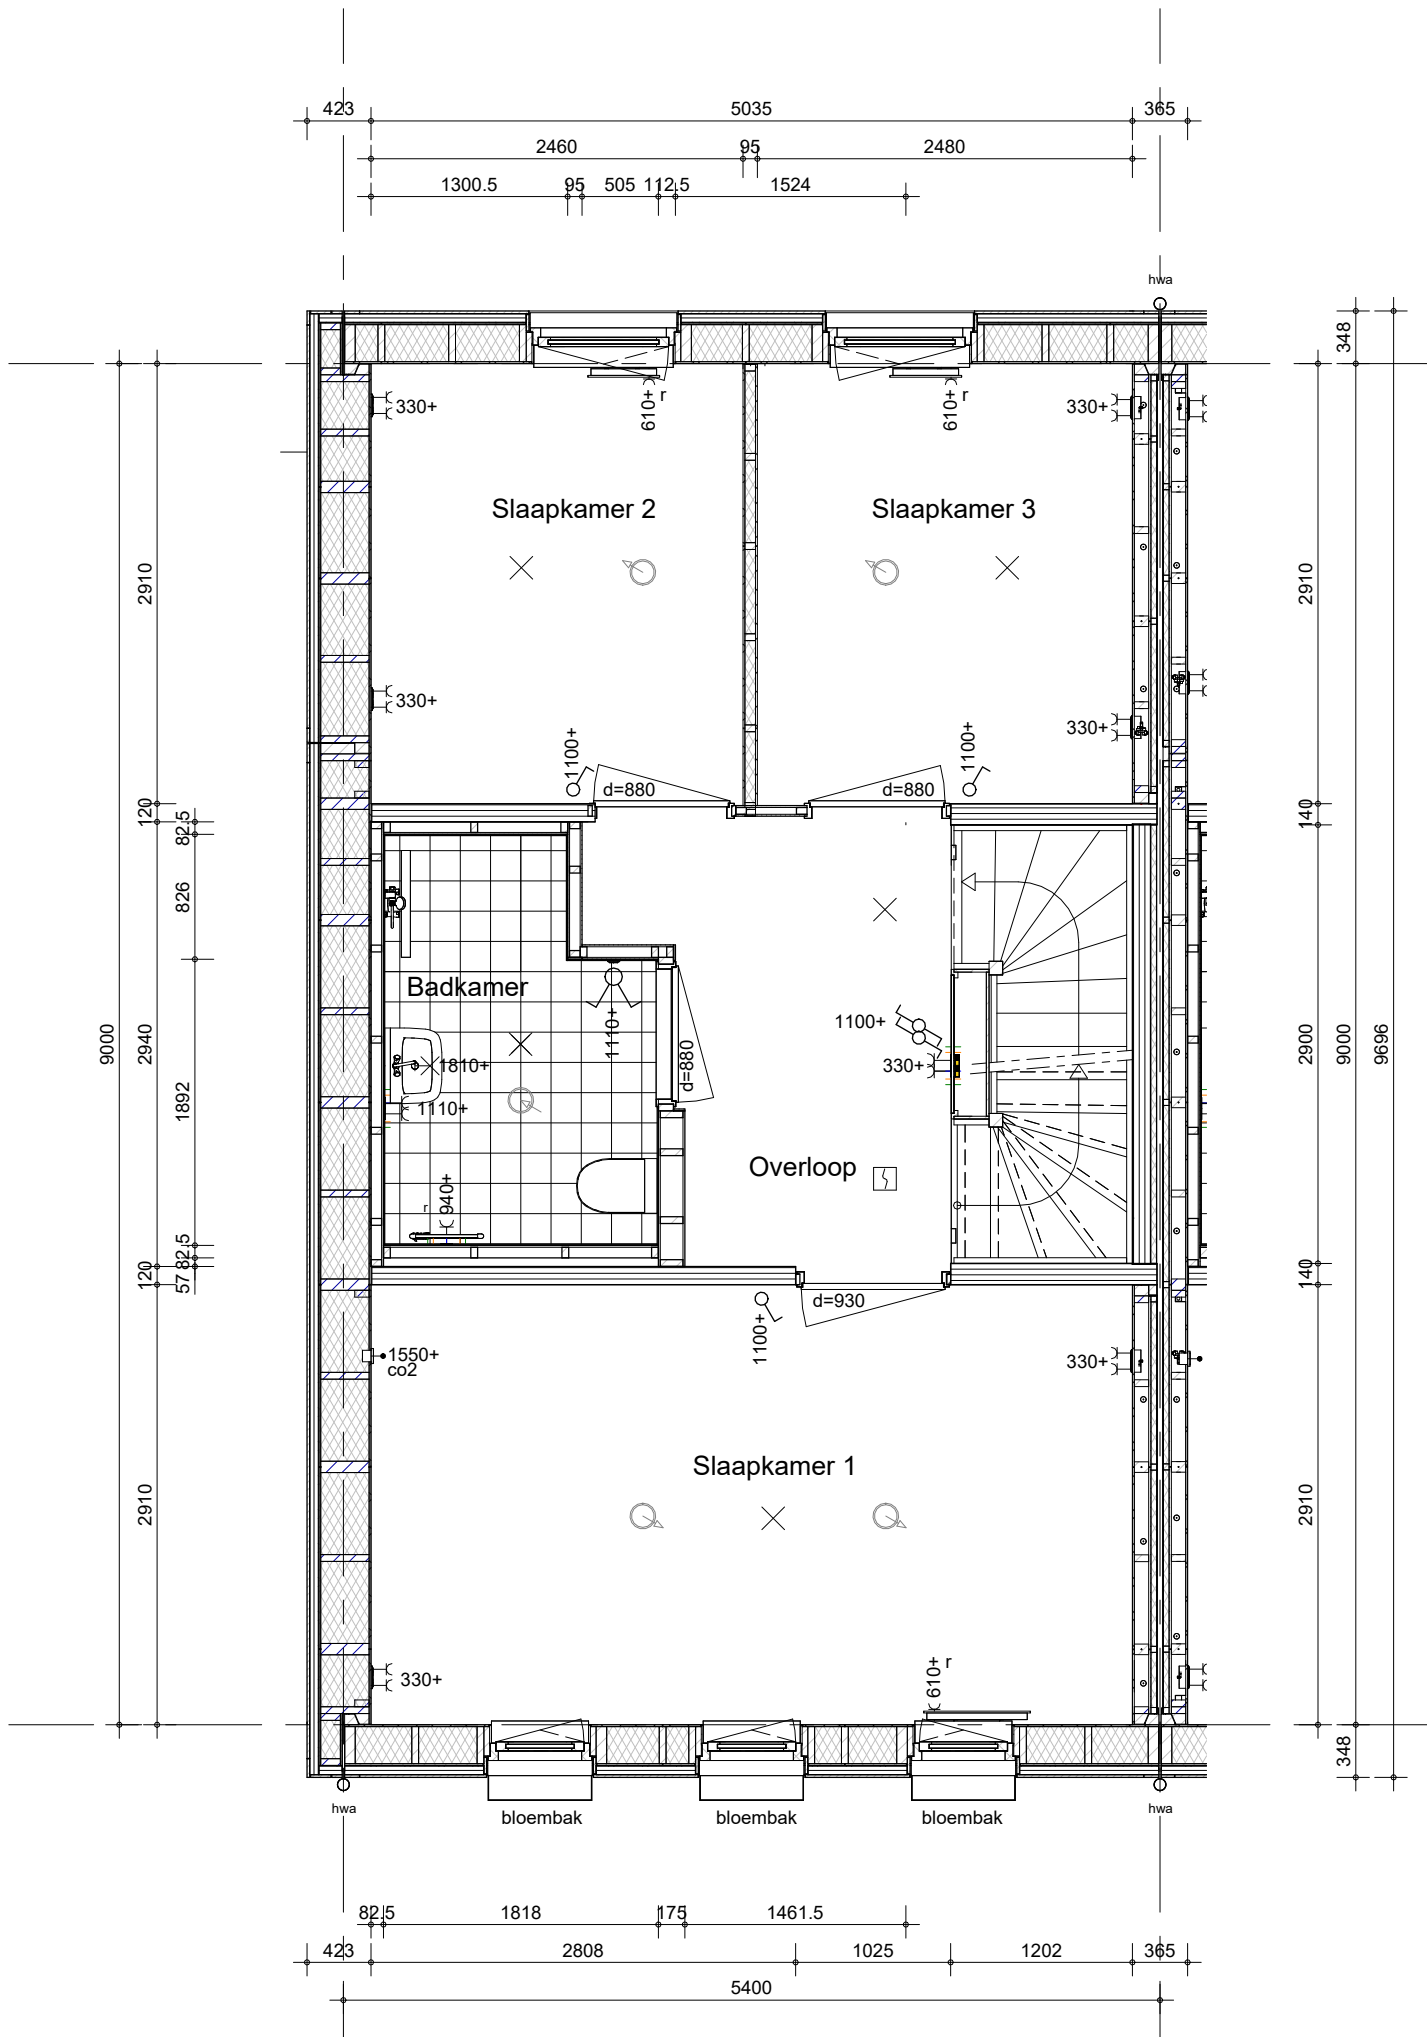


Hemelwaterafvoeren als aangegeven op situatietekening en gevelaanzichten.  
Terrastegels als aangegeven op situatietekening en overzicht woningblokken

bouwnummer: 332

  BAM Advies & Engineering Regulierenring 6 3981 LB Bunnik Postbus 20 3980 CA Bunnik	project	63 GGK. won. Muggenburg Zuid fase 3	getekend LMk	schaal 1:50
	omschrijving	hoekwoning XL (l.mhbk) eerste verdieping	status definitief	datum 13-05-2026
			project nr WN50103	wijz. datum

tekening nr  
**V-l.mhbk-010**

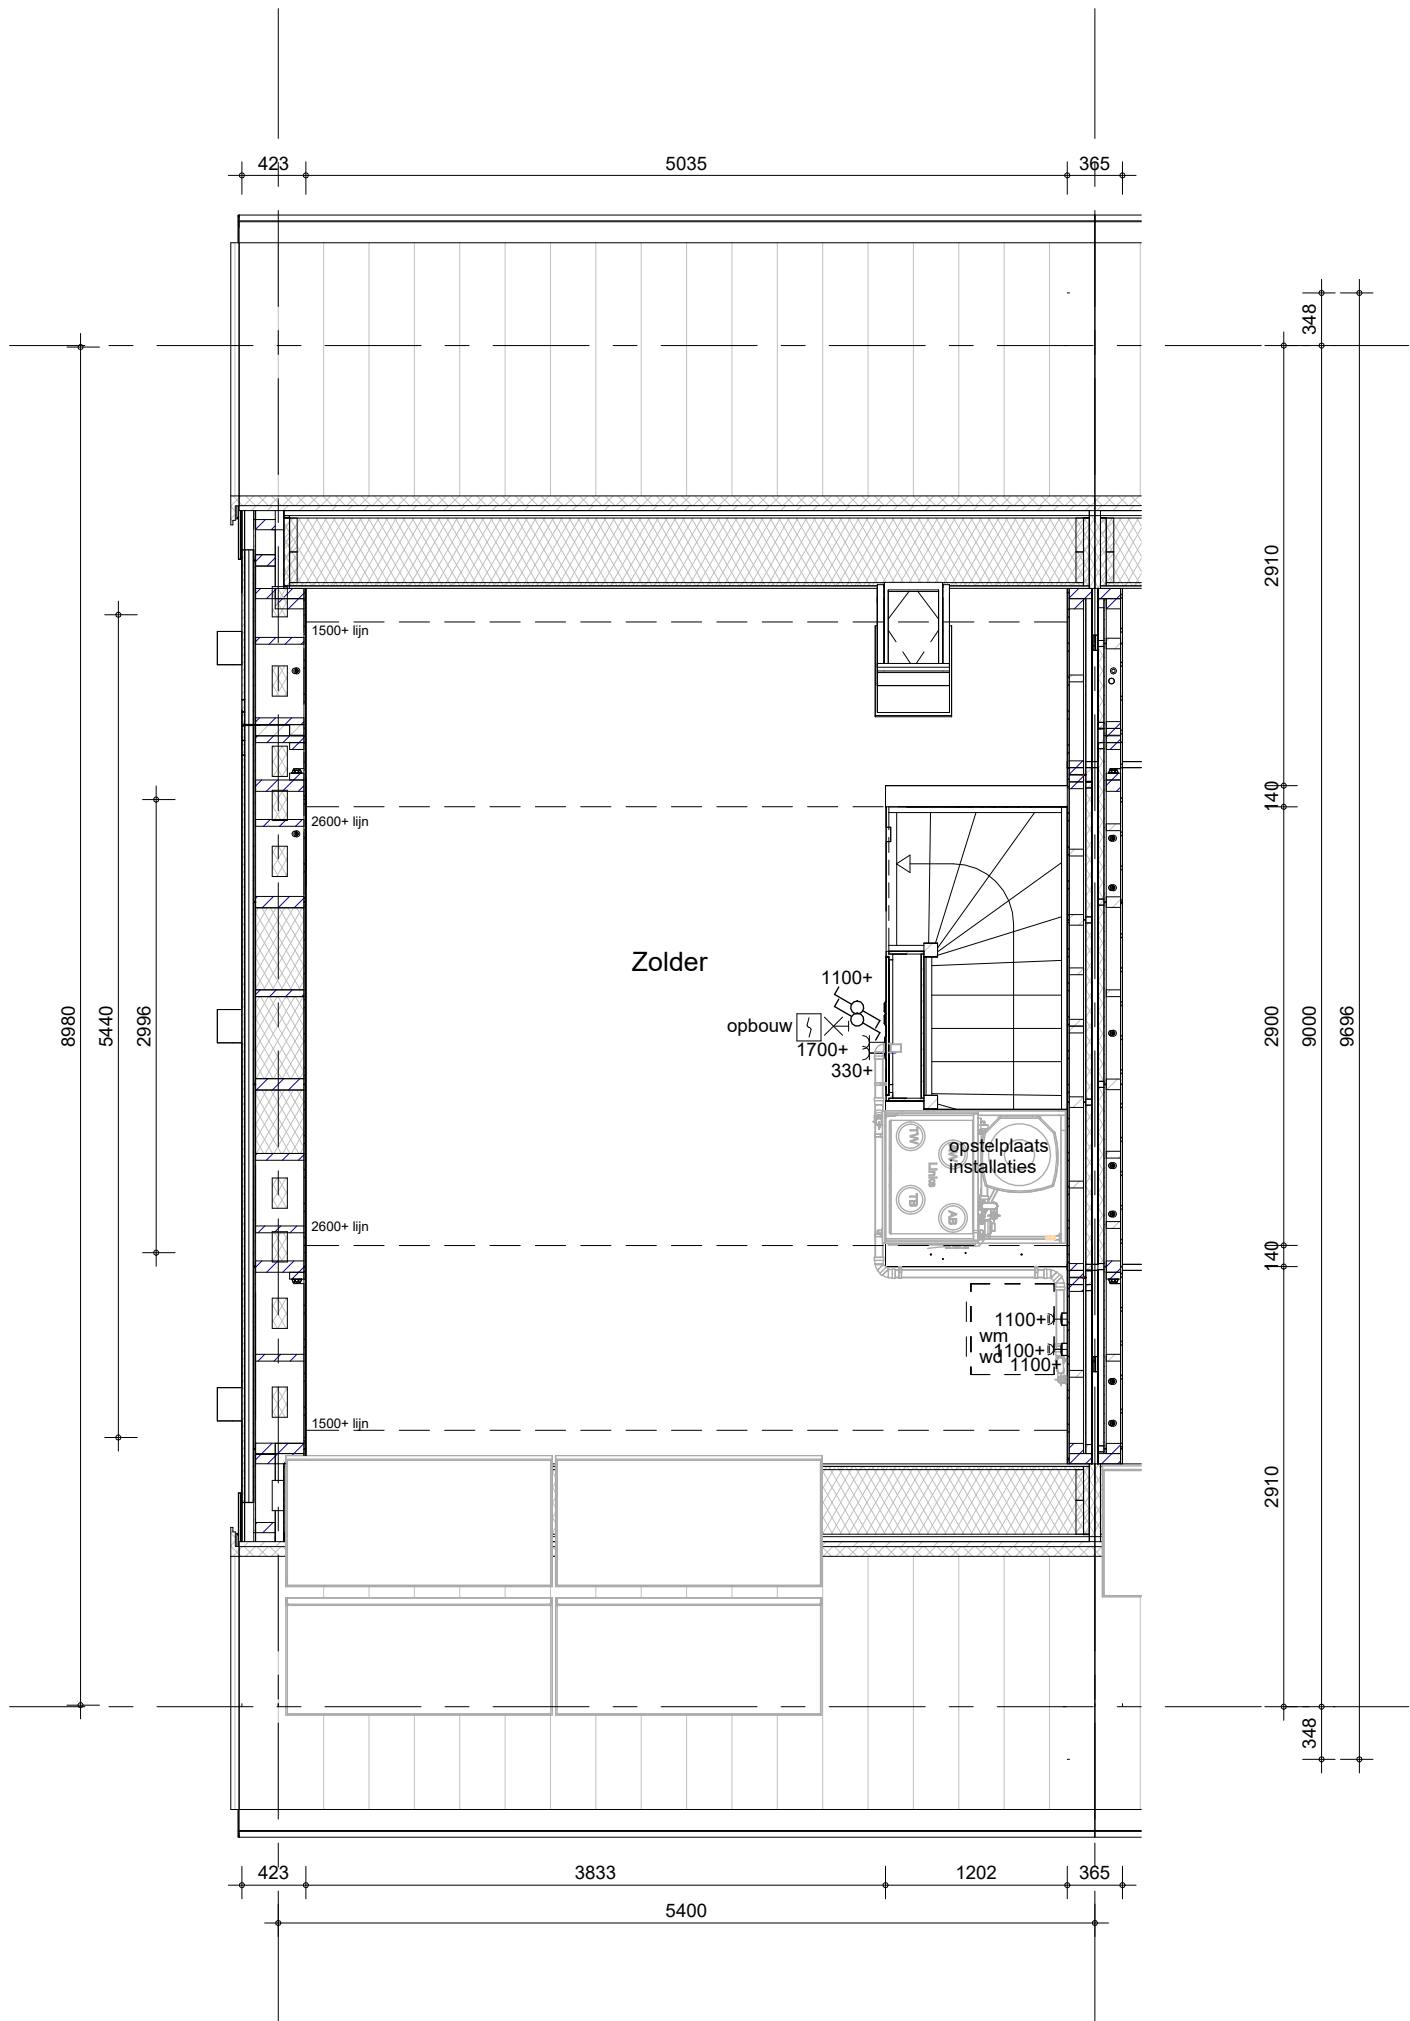

Hemelwaterafvoeren als aangegeven op situatietekening en gevelaanzichten.  
Terrastegels als aangegeven op situatietekening en overzicht woningblokken

bouwnummer: 332

Het weergegeven aantal en de positionering van  
PV-panelen zijn indicatief en kunnen wijzigen door  
koperskeuzes en technische uitwerking



BAM Advies & Engineering  
Regulierenring 6  
3981 LB Bunnik  
Postbus 20  
3980 CA Bunnik

project

63 GGK. won. Muggenburg Zuid fase 3

omschrijving

hoekwoning XL (l.mhbk)  
tweede verdieping

getekend

LMk

status

definitief

project nr

WN50103

tekening nr

V-l.mhbk-020


schaal

1:50

datum

13-05-2026

wijz. datum

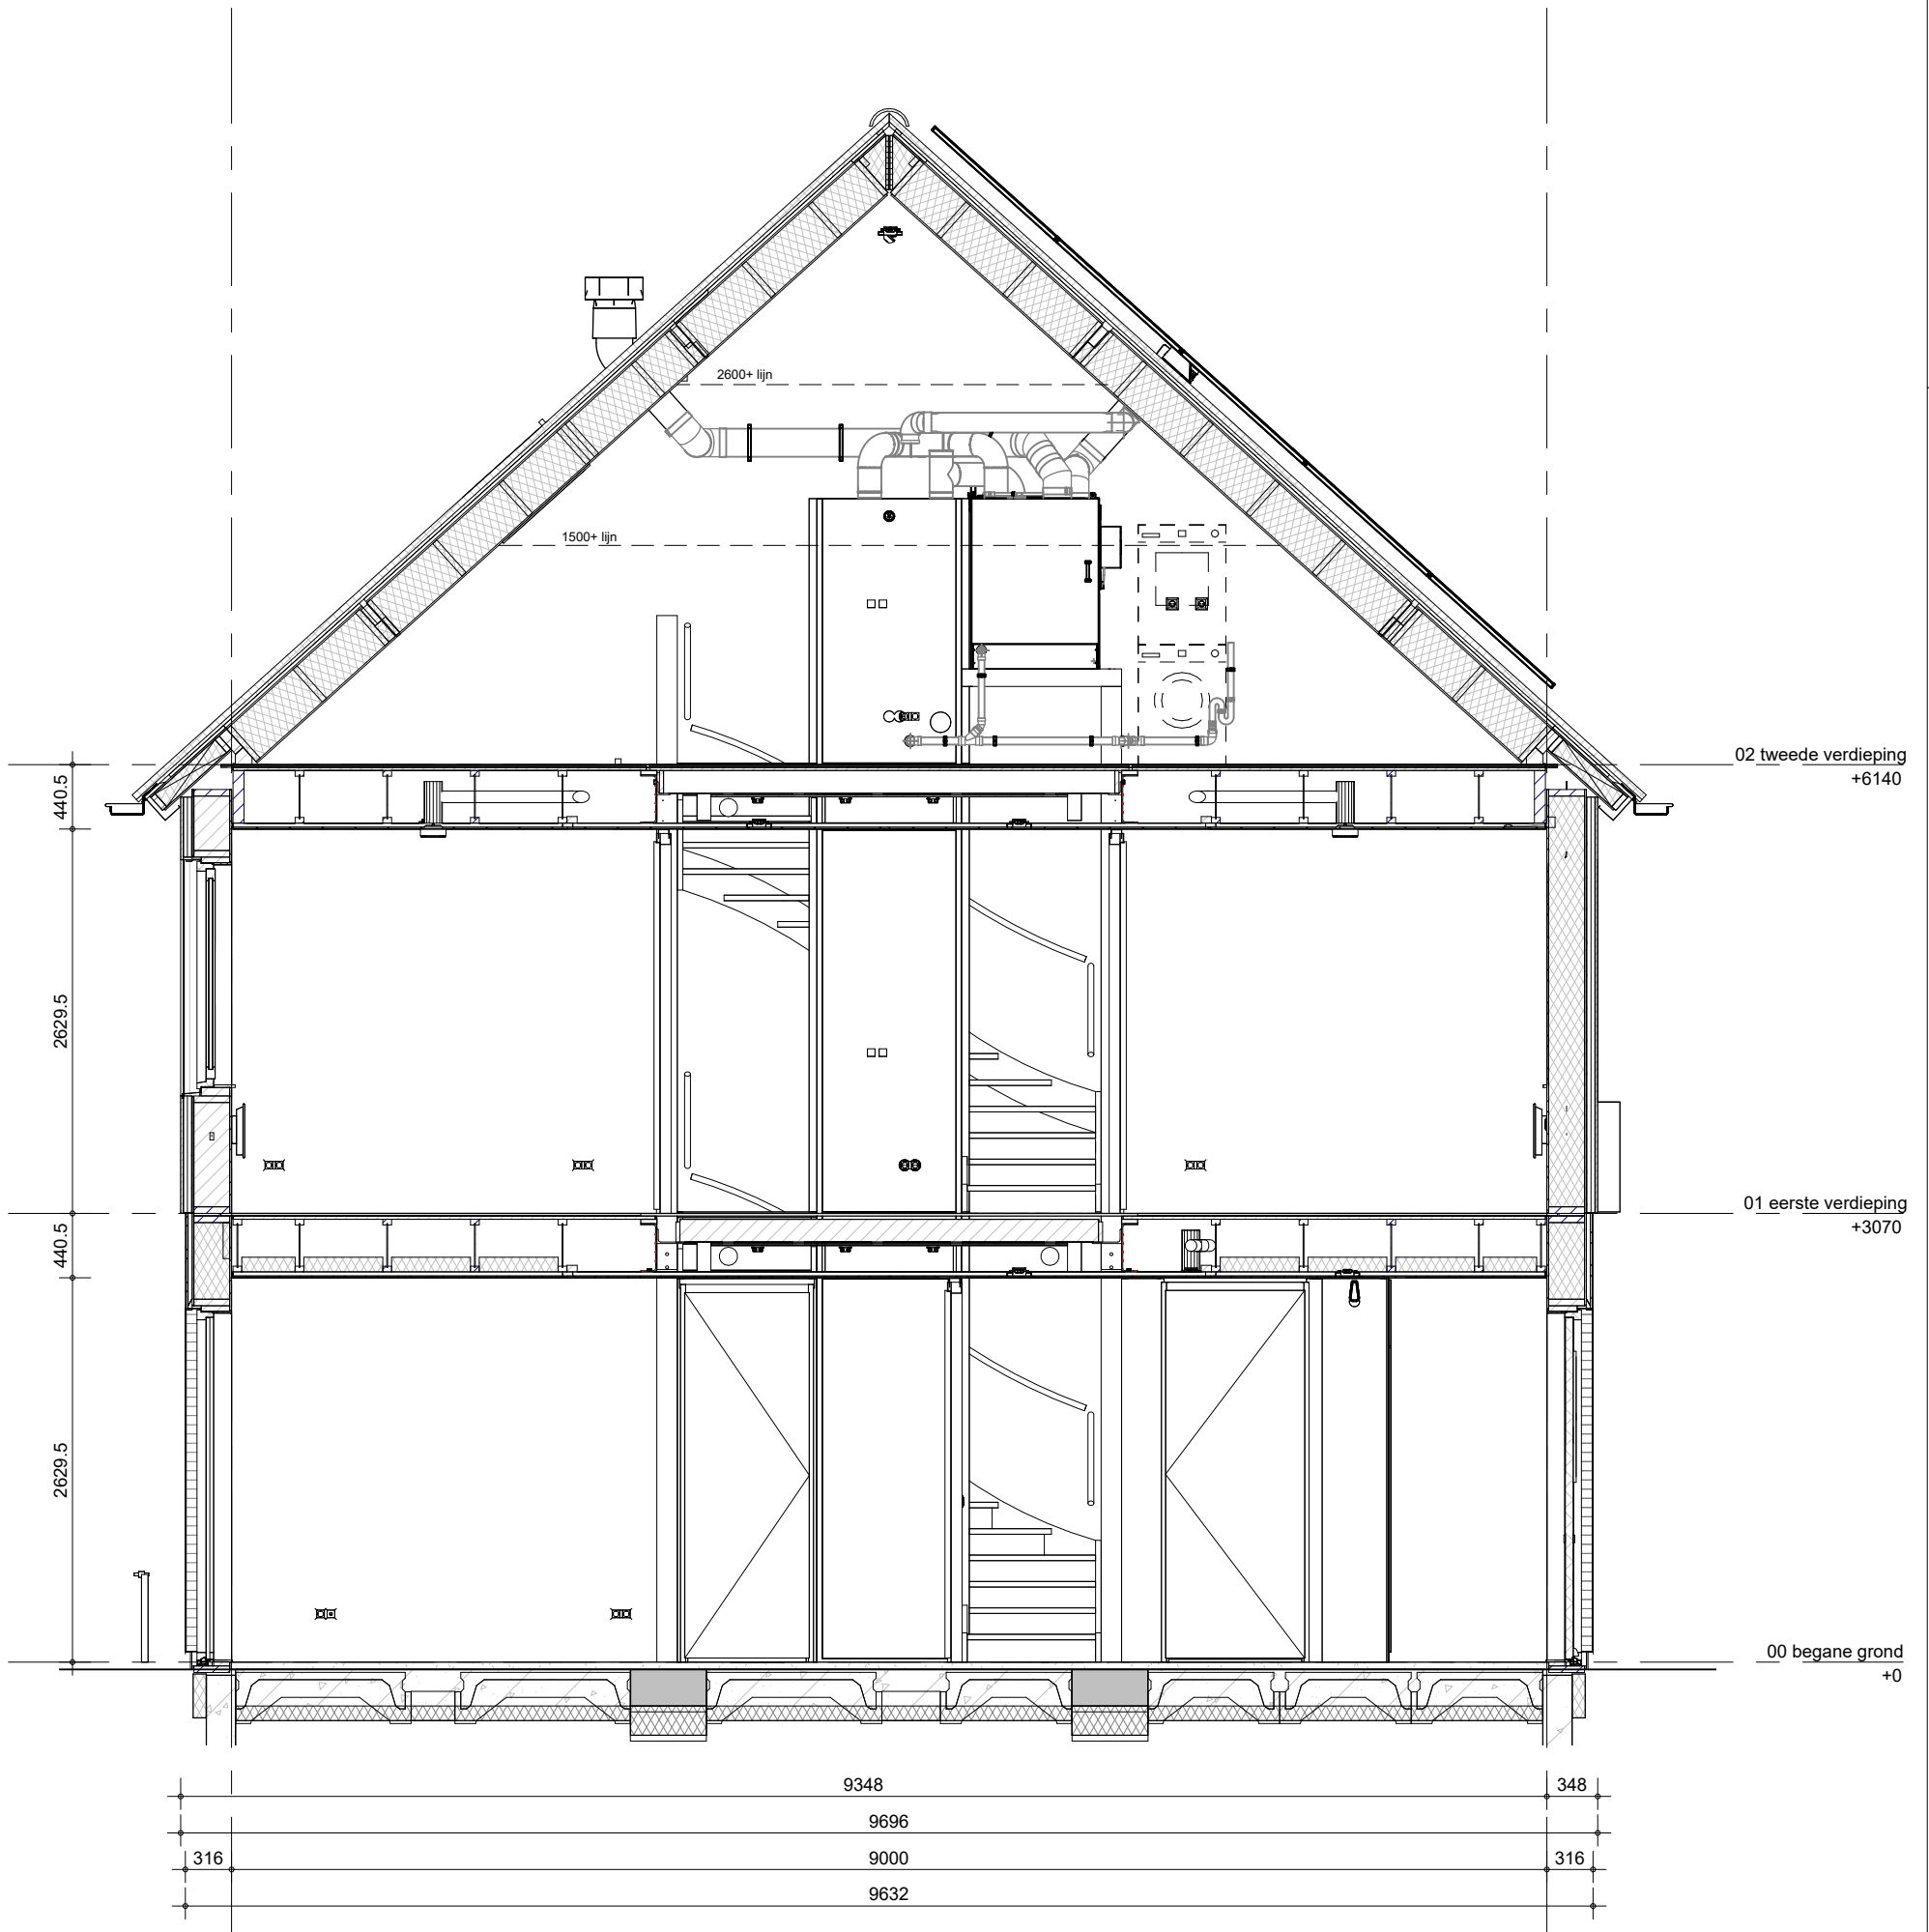

Het weergegeven aantal en de positionering van PVpanelen zijn indicatief en kunnen wijzigen door koperskeuzes en technische uitwerking

bouwnummer: 332



BAM Advies & Engineering  
Regulierenring 6  
3981 LB Bunnik  
Postbus 20  
3980 CA Bunnik

project

63 GGK. won. Muggenburg Zuid fase 3

omschrijving

hoekwoning XL (l.mhbk)  
doorsnede

getekend

LMk

status

definitief

project nr

WN50103

tekening nr

**V-l.mhbk-360**

schaal

1:50

datum

13-05-2026

wijz. datum