
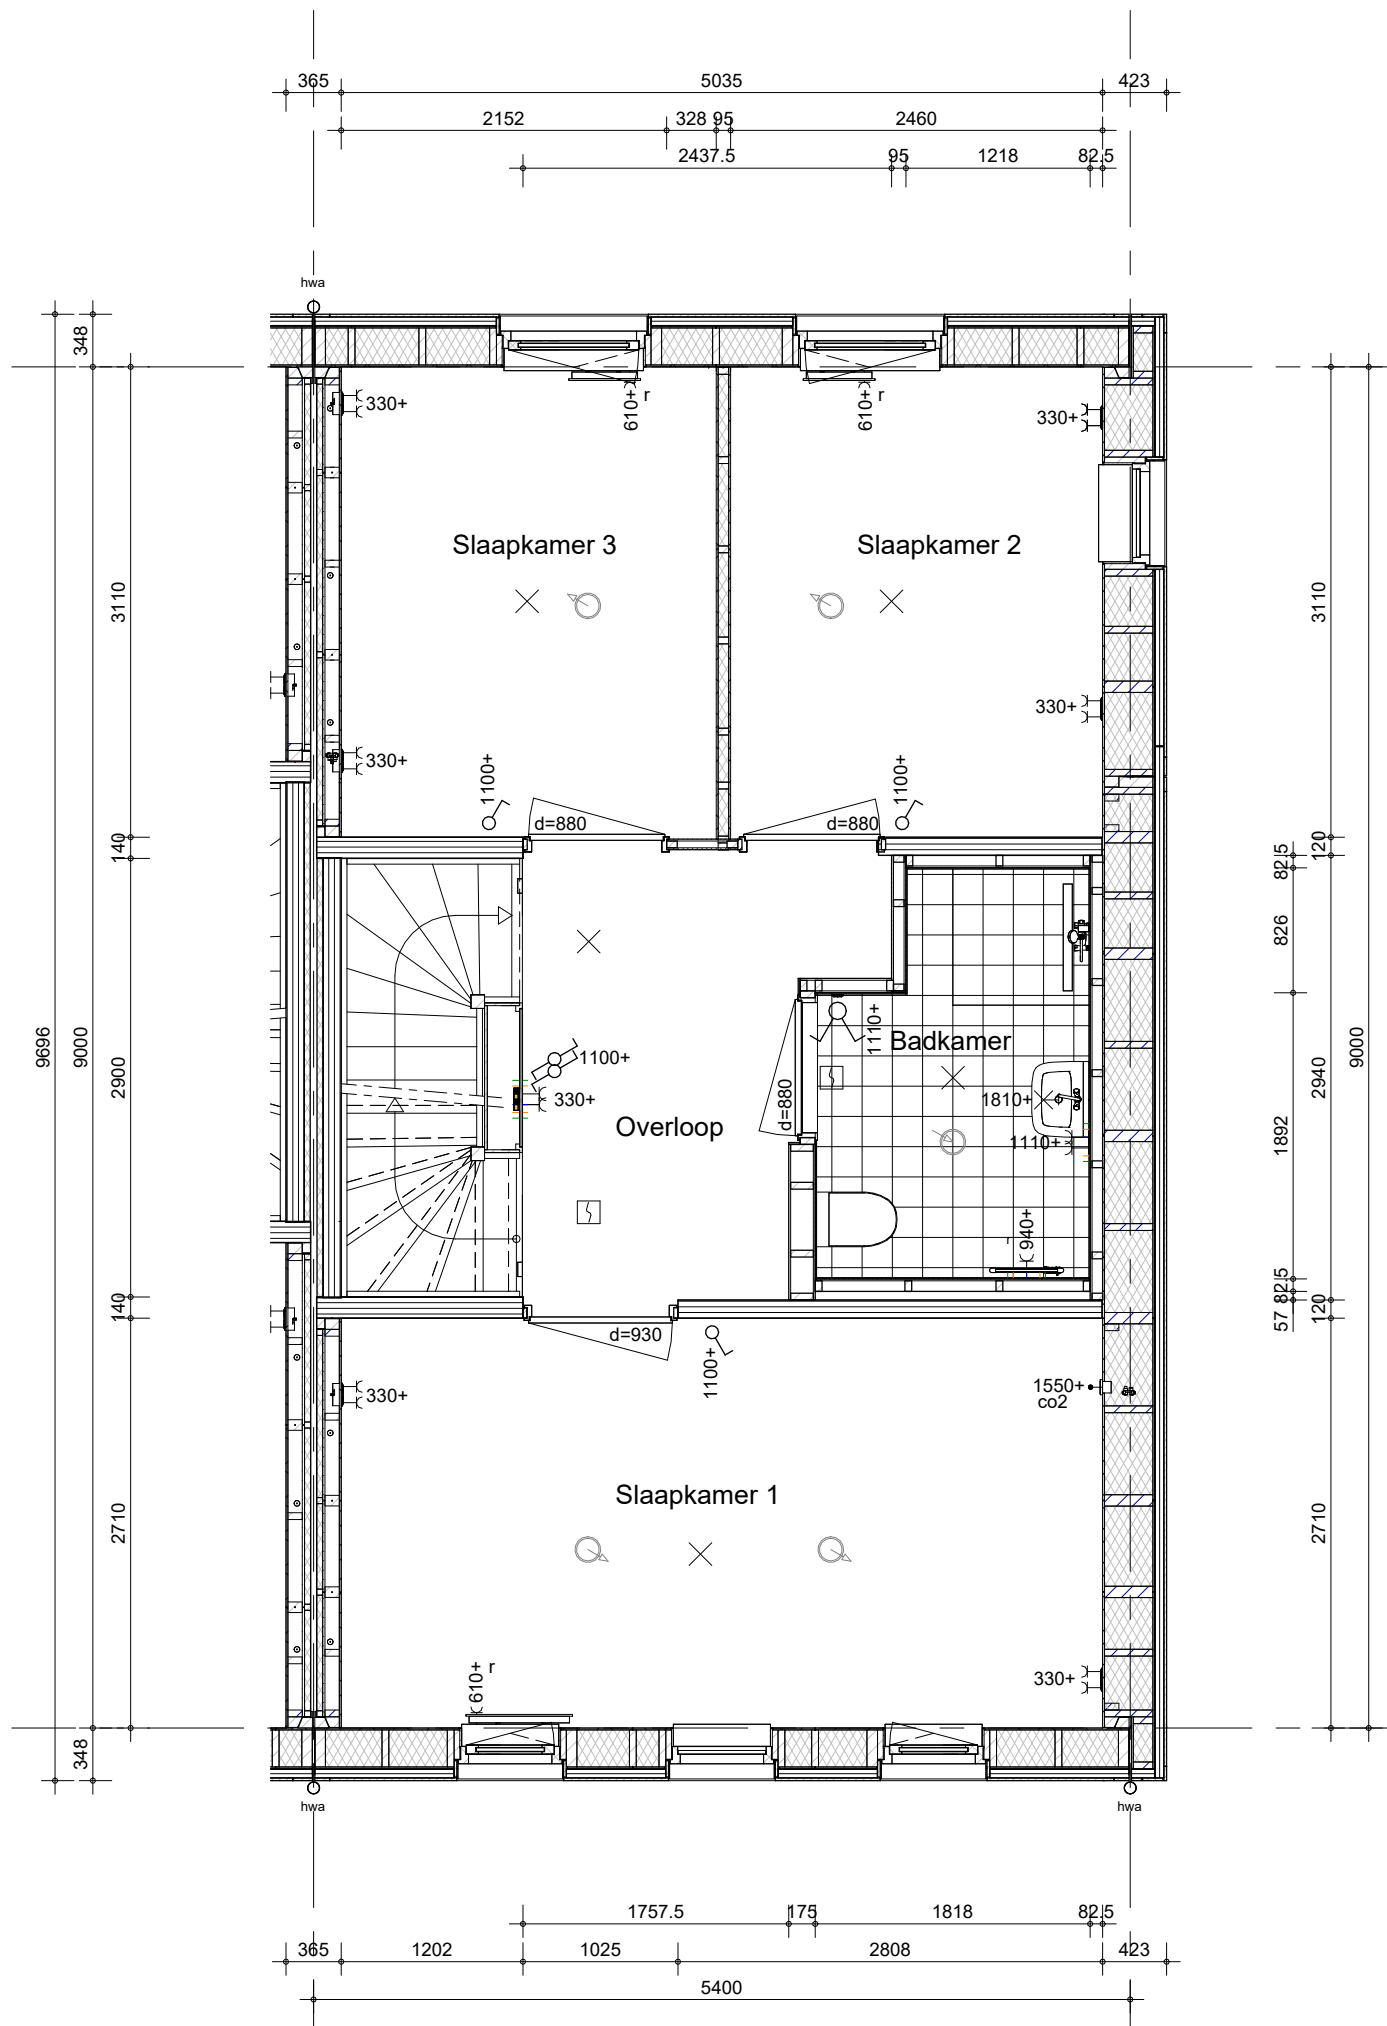


Hemelwaterafvoeren als aangegeven op situatietekening en gevelaanzichten.  
Terrastegels als aangegeven op situatietekening en overzicht woningblokken


bouwnummers: 313, 341


  BAM Advies & Engineering Regulierenring 6 3981 LB Bunnik Postbus 20 3980 CA Bunnik	project 63 GGK. won. Muggenburg Zuid fase 3	getekend LMk status definitief	schaal 1:50 datum 13-05-2026
	omschrijving hoekwoning XL (K.mhk) begane grond	project nr WN50103 tekening nr V-K.mhk-000	wijz. datum



Hemelwaterafvoeren als aangegeven op situatietekening en gevelaanzichten.  
Terrastegels als aangegeven op situatietekening en overzicht woningblokken

bouwnummers: 313, 341

  BAM Advies & Engineering Regulierenring 6 3981 LB Bunnik Postbus 20 3980 CA Bunnik	project	63 GGK. won. Muggenburg Zuid fase 3	getekend LMk	schaal 1:50
	omschrijving	hoekwoning XL (K.mhk) eerste verdieping	status definitief	datum 13-05-2026
			project nr WN50103	wijz. datum
			tekening nr <b>V-K.mhk-010</b>	

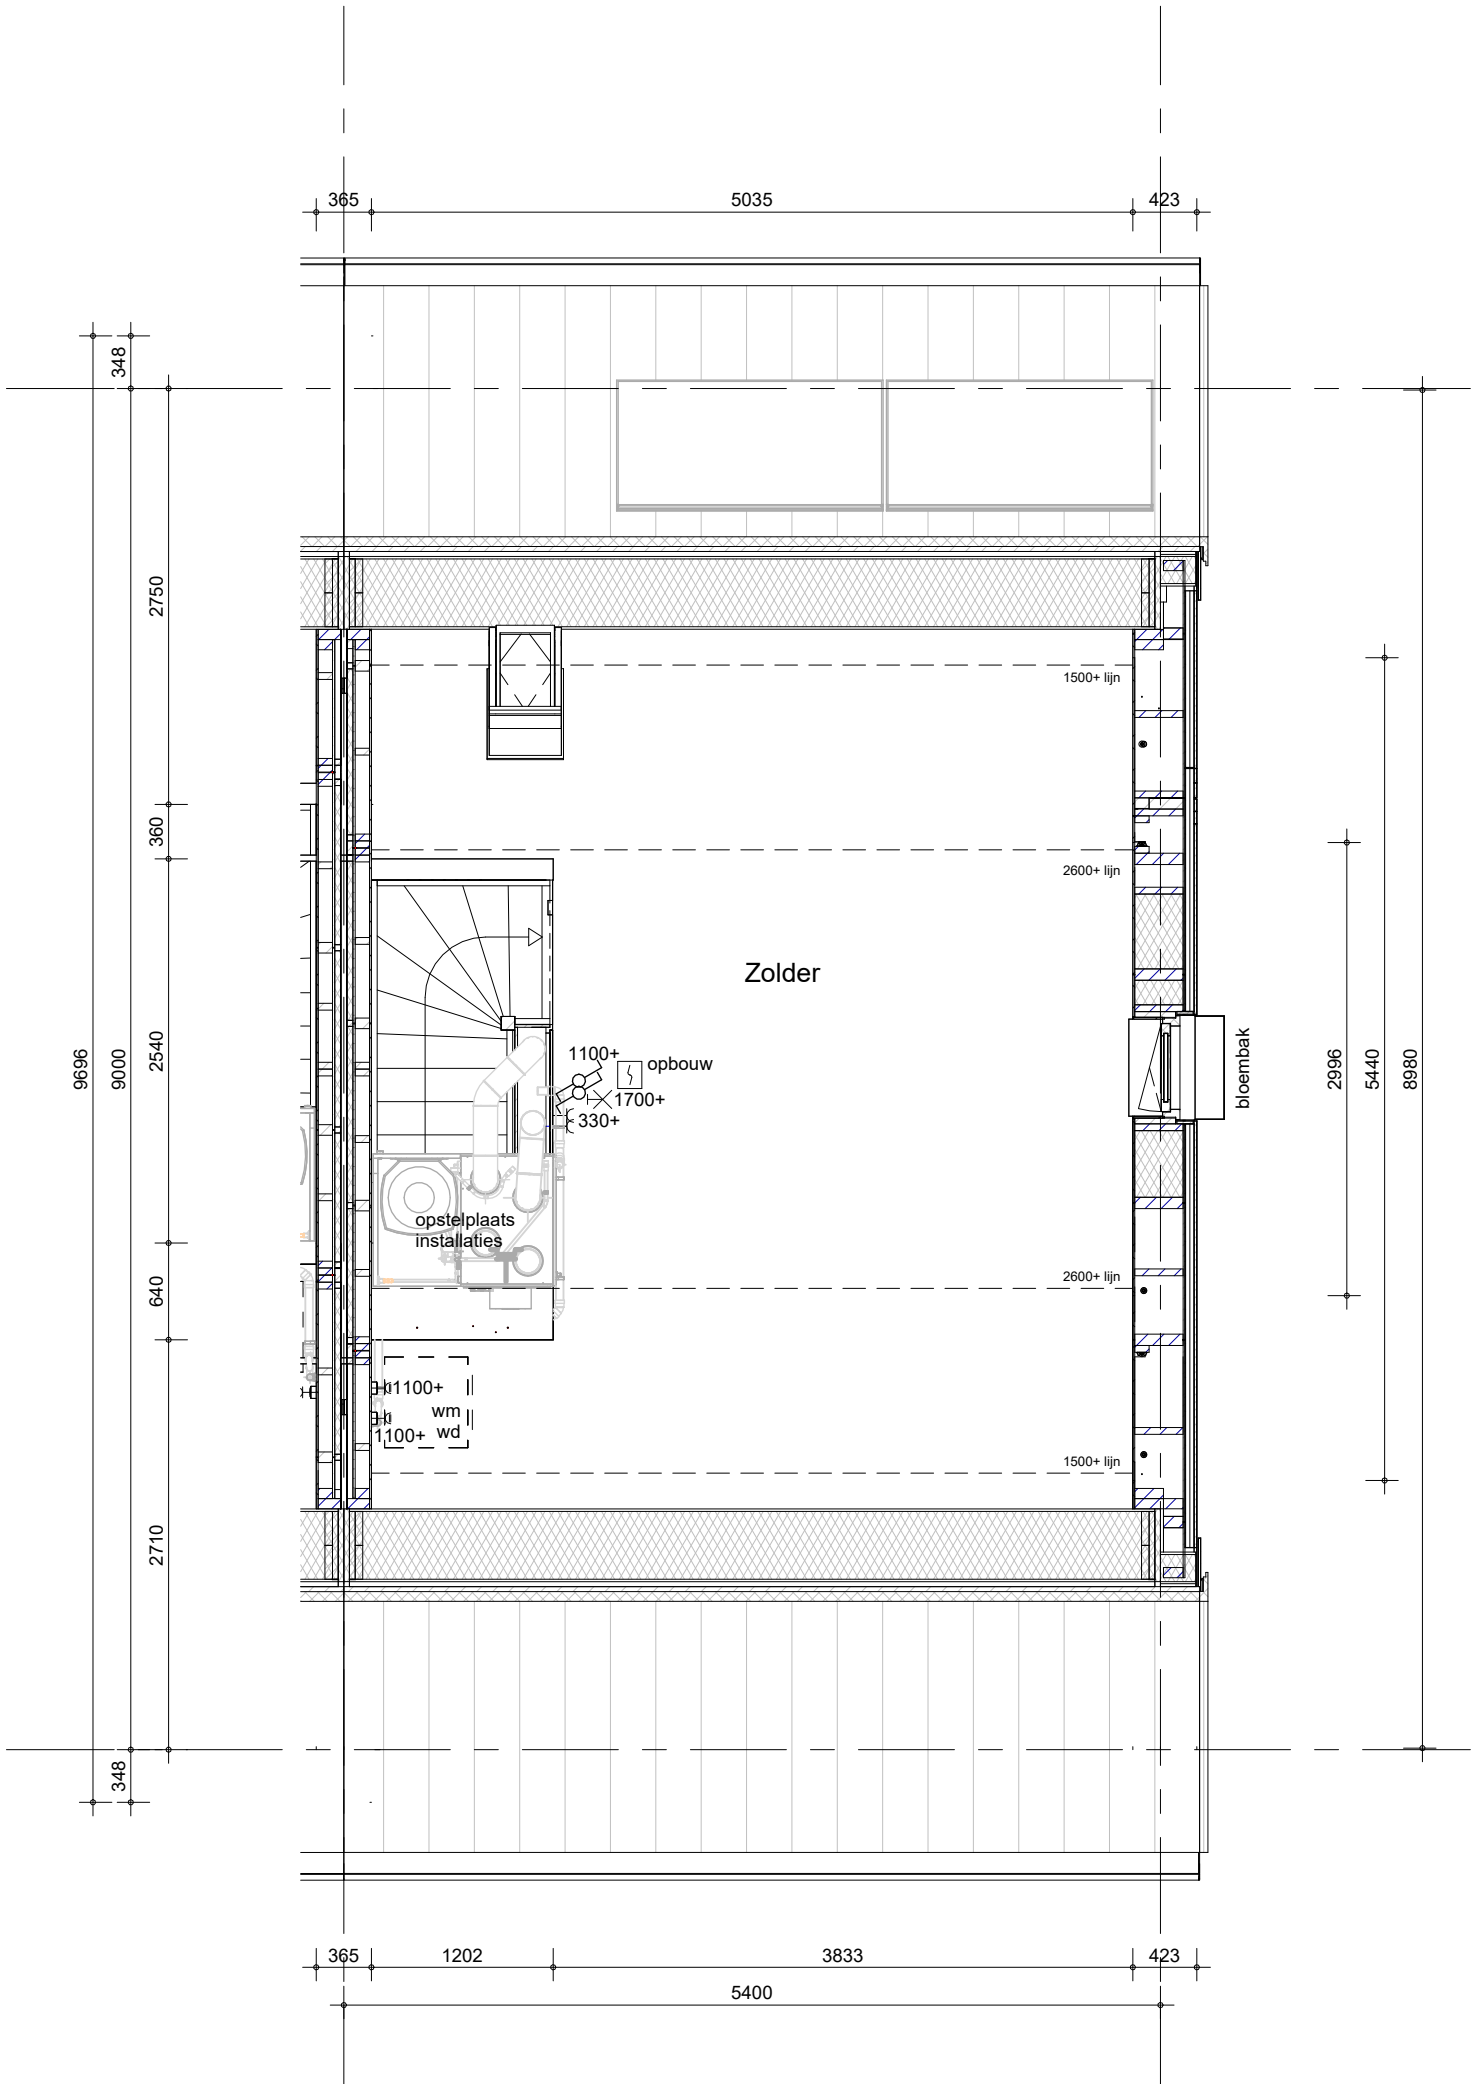

Hemelwaterafvoeren als aangegeven op situatietekening en gevelaanzichten.  
Terrastegels als aangegeven op situatietekening en overzicht woningblokken

bouwnummers: 313, 341

Het weergegeven aantal en de positionering van PV-panelen zijn indicatief en kunnen wijzigen door koperskeuzes en technische uitwerking.



BAM Advies & Engineering  
Regulierenring 6  
3981 LB Bunnik  
Postbus 20  
3980 CA Bunnik

project  
**63 GGK. won. Muggenburg Zuid fase 3**

omschrijving  
**hoekwoning XL (K.mhk)  
tweede verdieping**

getekend  
**LMk**

status  
**definitief**


project nr  
**WN50103**

tekening nr  
**V-K.mhk-020**

schaal  
**1:50**


datum  
**13-05-2026**

wijz. datum

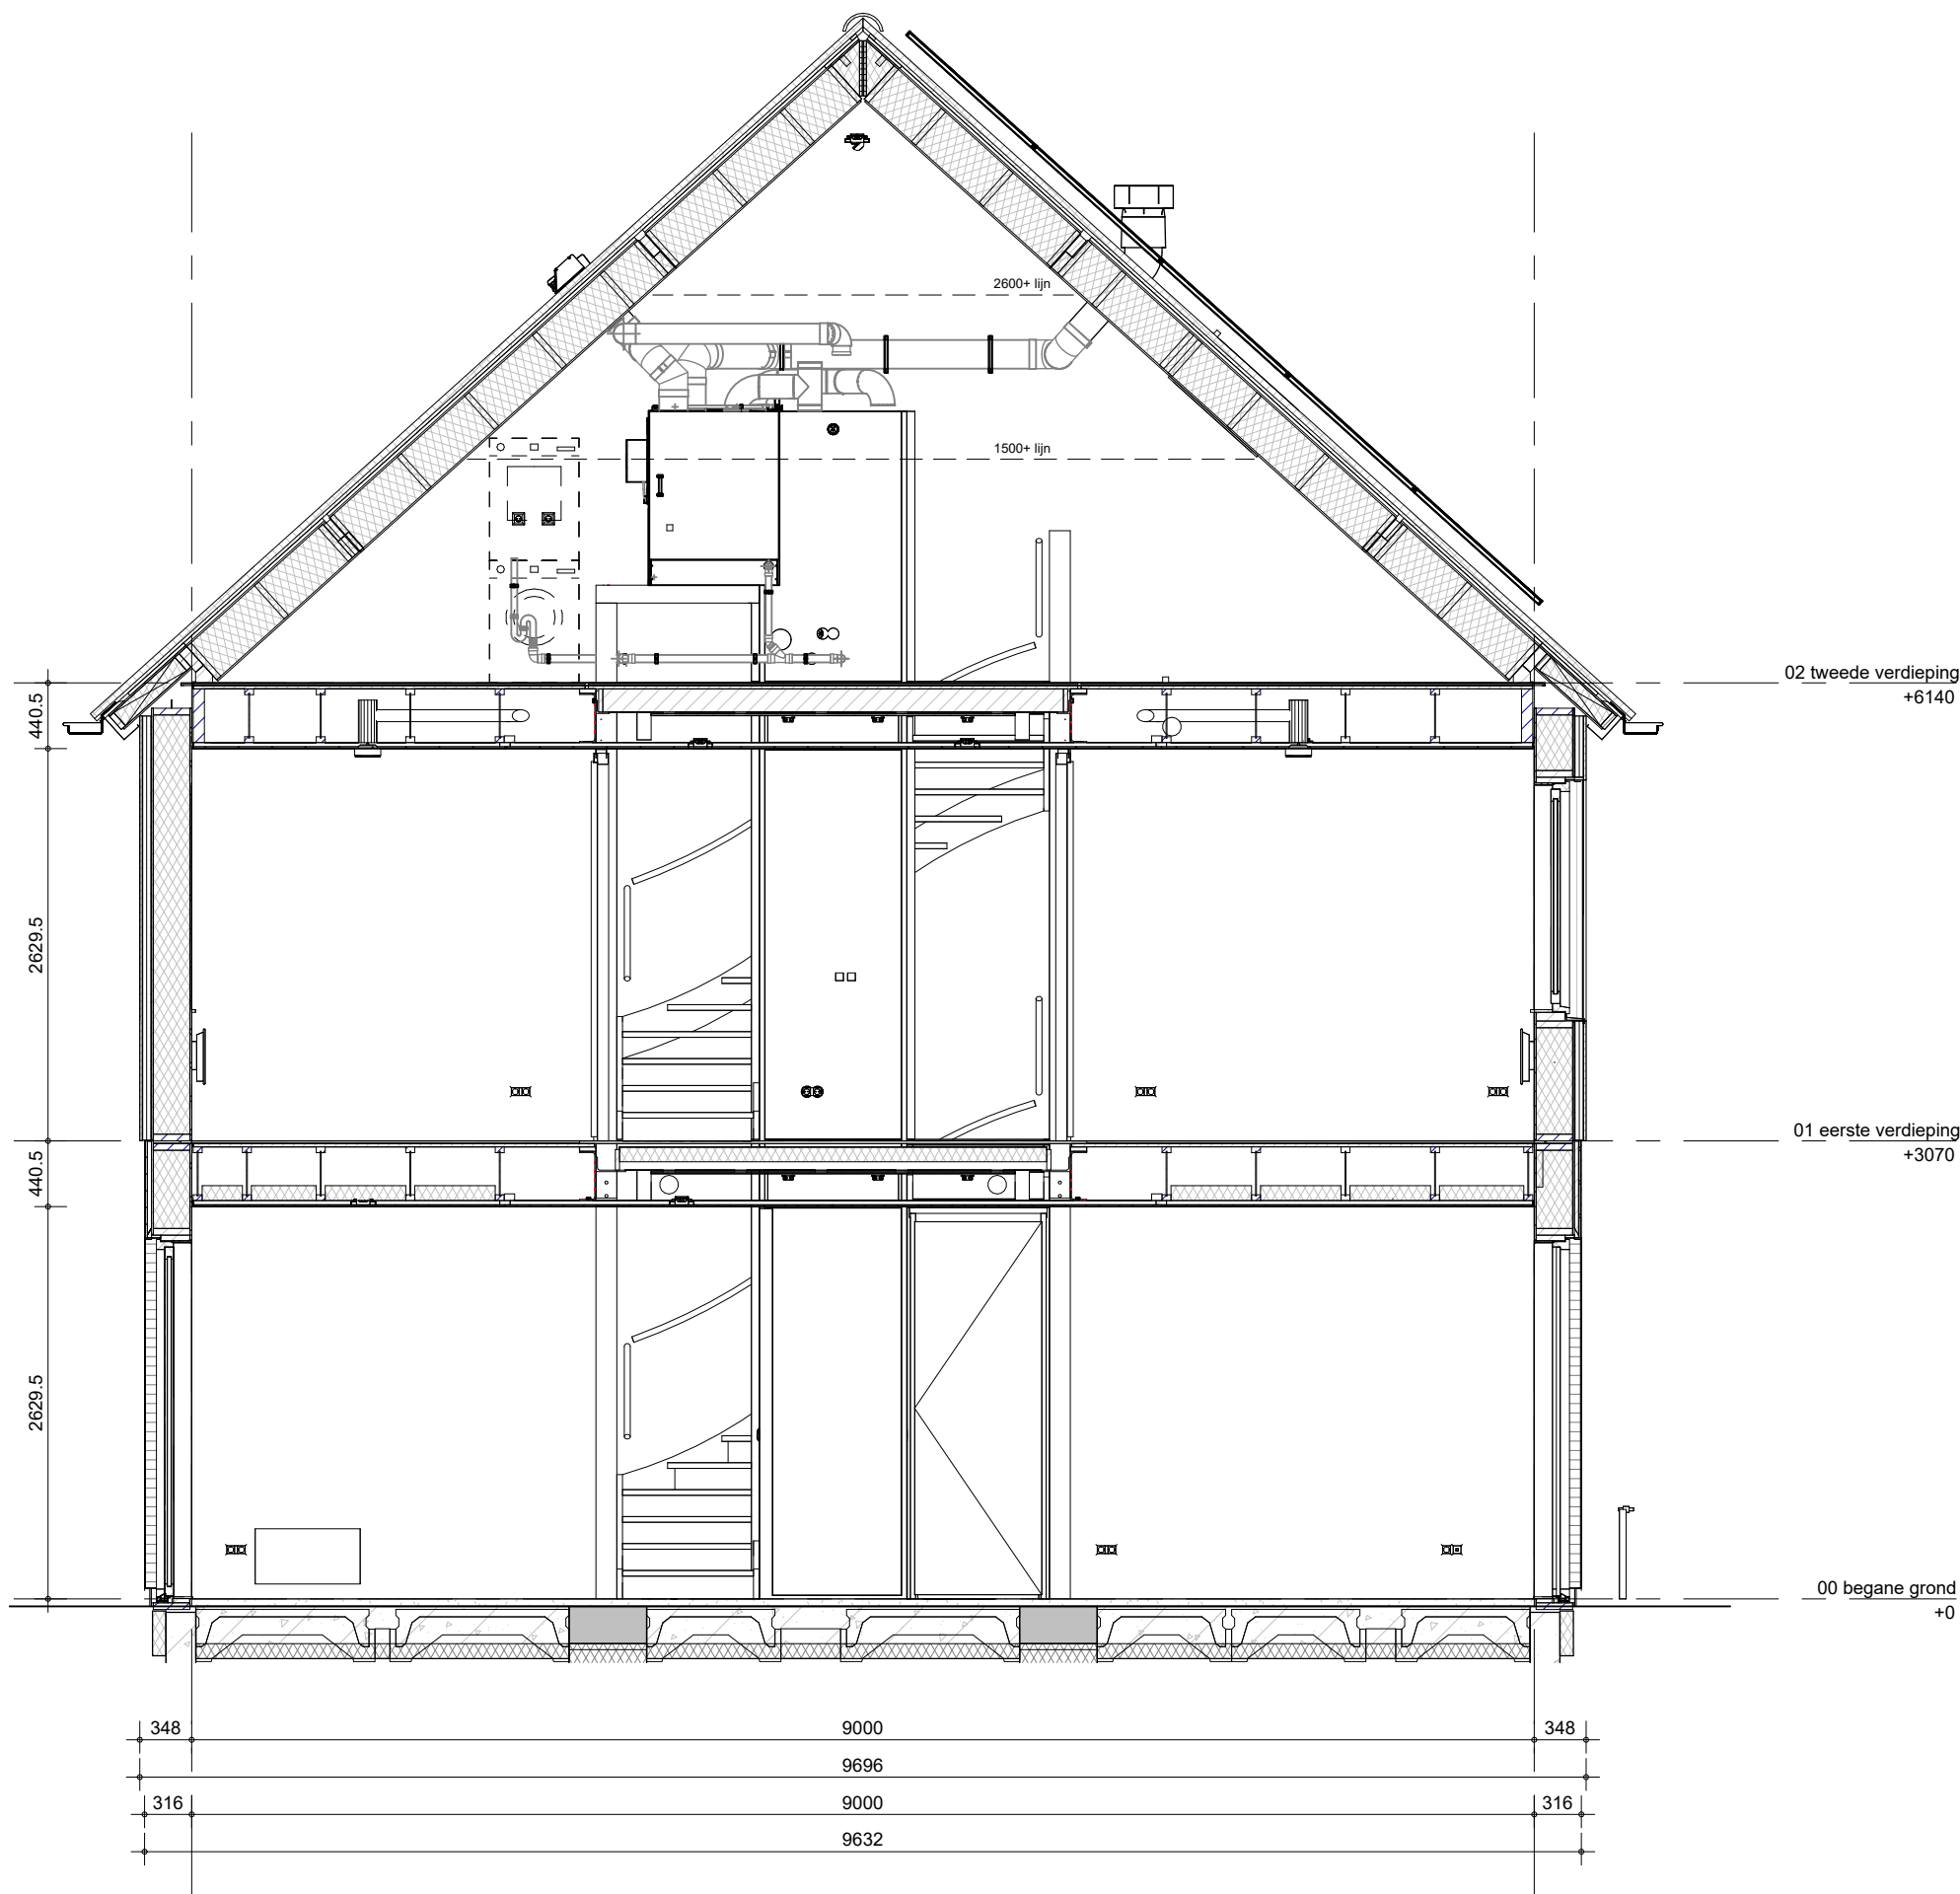

Het weergegeven aantal en de positionering van PVpanelen zijn indicatief en kunnen wijzigen door koperskeuzes en technische uitwerking.

bouwnummers: 313, 341

  BAM Advies & Engineering Regulierenring 6 3981 LB Bunnik Postbus 20 3980 CA Bunnik	project 63 GGK. won. Muggenburg Zuid fase 3	getekend LMk status definitief	schaal 1:50 datum 13-05-2026
	omschrijving hoekwoning XL (K.mhk) doorsnede	project nr WN50103 tekening nr V-K.mhk-360	wijz. datum