
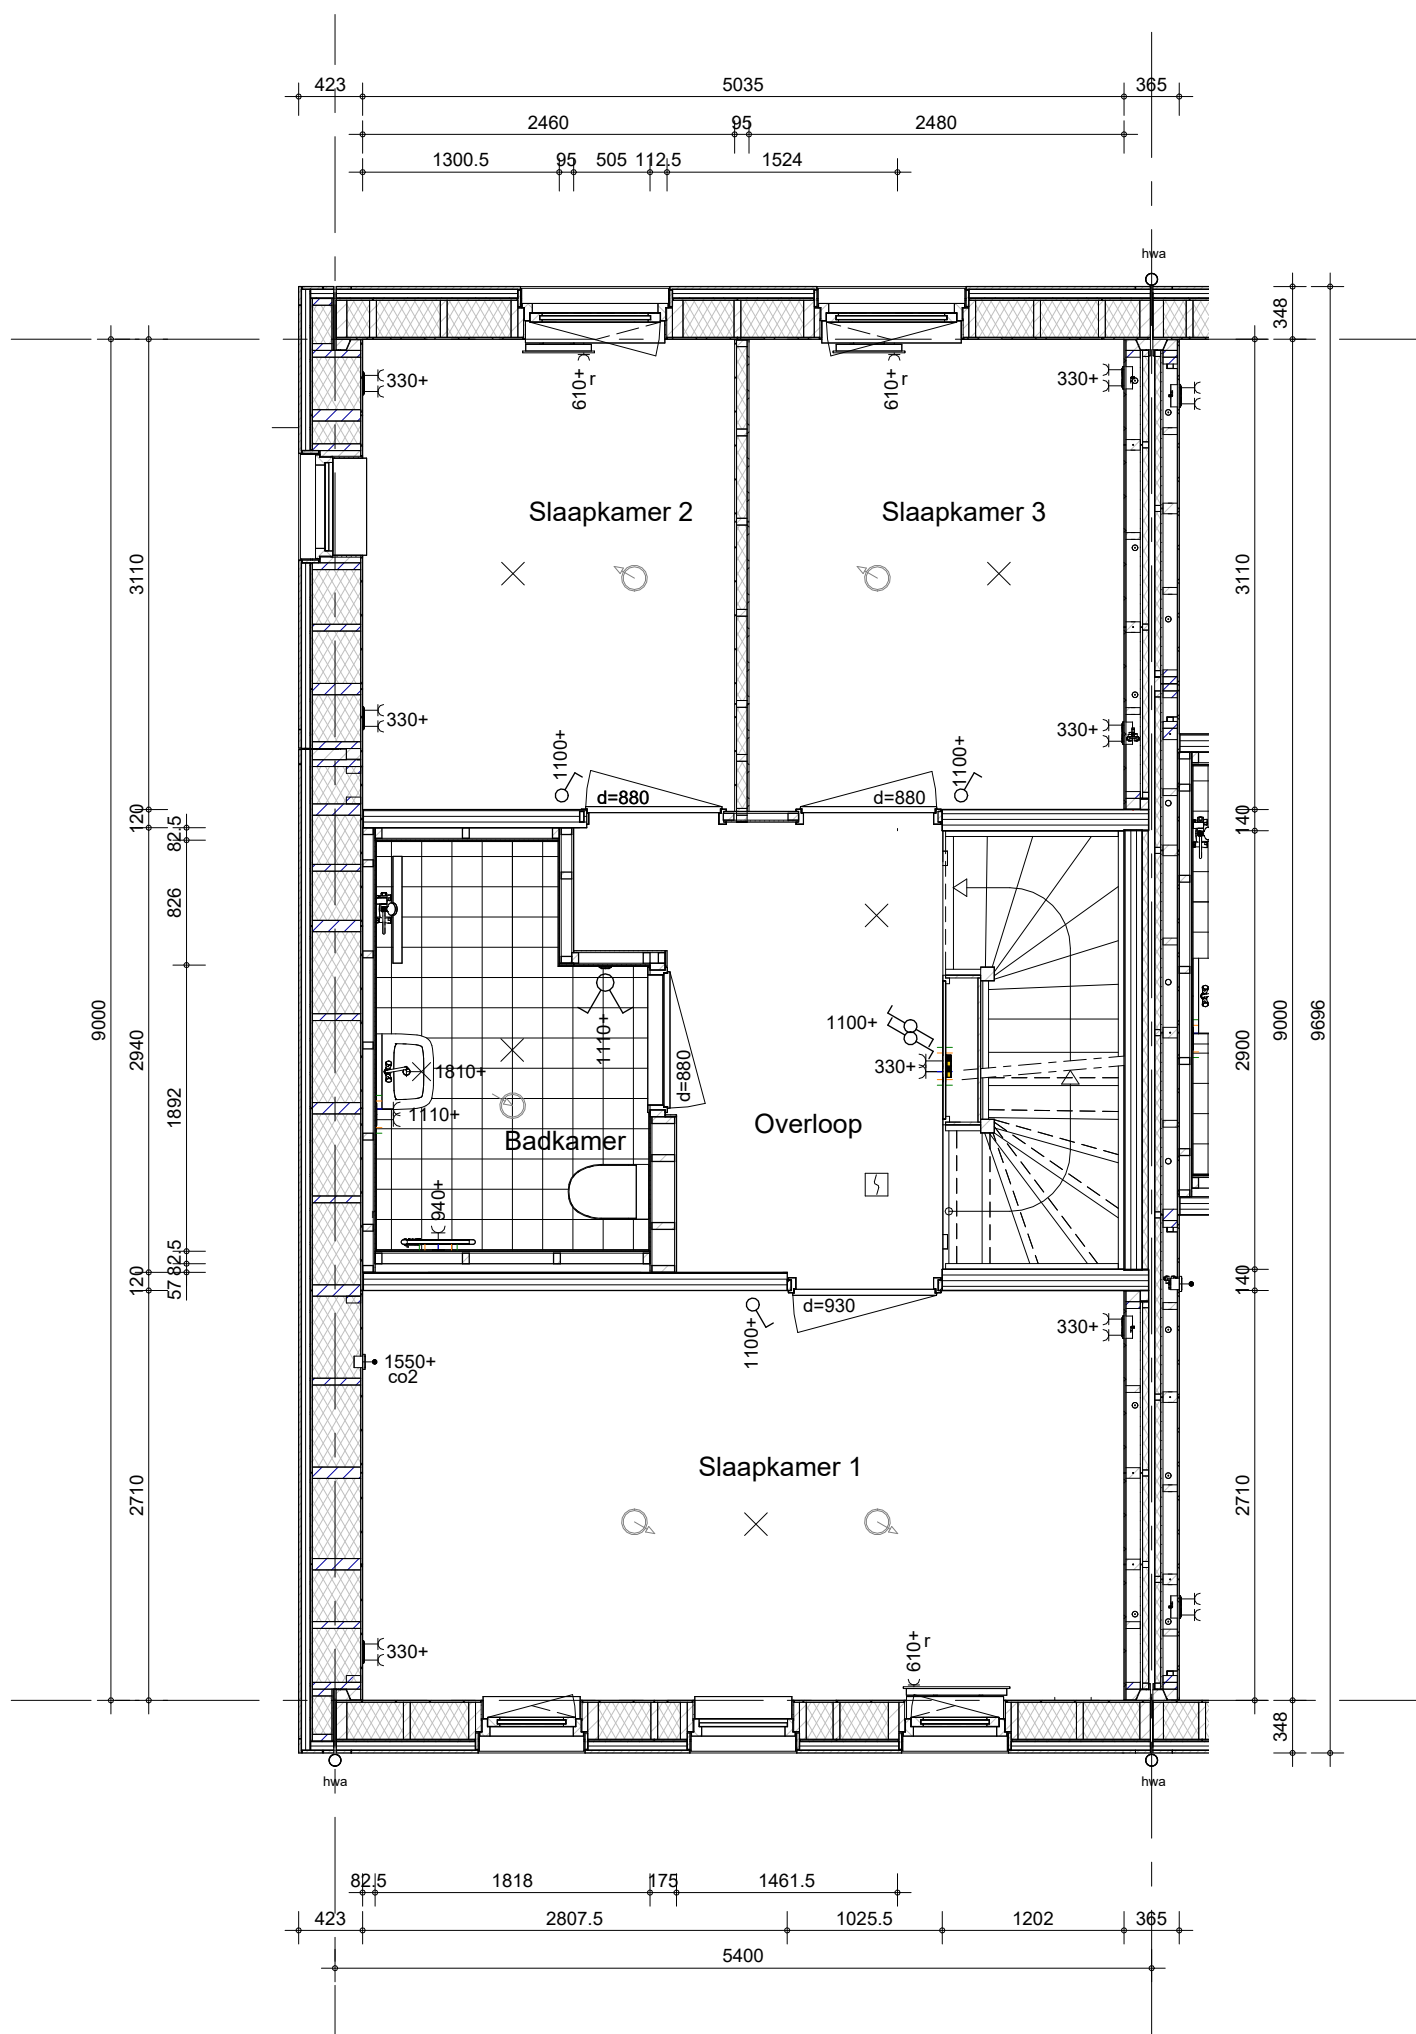


Hemelwaterafvoeren als aangegeven op situatietekening en gevelaanzichten.
Terrastegels als aangegeven op situatietekening en overzicht woningblokken

bouwnummer: 342

 BAM Advies & Engineering Regulierenring 6 3981 LB Bunnik Postbus 20 3980 CA Bunnik	project 63 G GK. won. Muggenburg Zuid fase 3	getekend LMk status definitief	schaal 1:50 datum 13-05-2026
	omschrijving hoekwoning XL (G.mhk) begane grond	project nr WN50103 tekening nr V-G.mhk-000	wijz. datum



Hemelwaterafvoeren als aangegeven op situatietekening en gevelaanzichten.
Terrastegels als aangegeven op situatietekening en overzicht woningblokken

bouwnummer: 342


bam

BAM Advies & Engineering
Regulierenring 6
3981 LB Bunnik
Postbus 20
3980 CA Bunnik

project
63 G GK. won. Muggenburg Zuid fase 3

omschrijving
**hoekwoning XL (G.mhk)
eerste verdieping**

getekend LMk	schaal 1:50
status definitief	datum 13-05-2026
project nr WN50103	wijz. datum
tekening nr V-G.mhk-010	

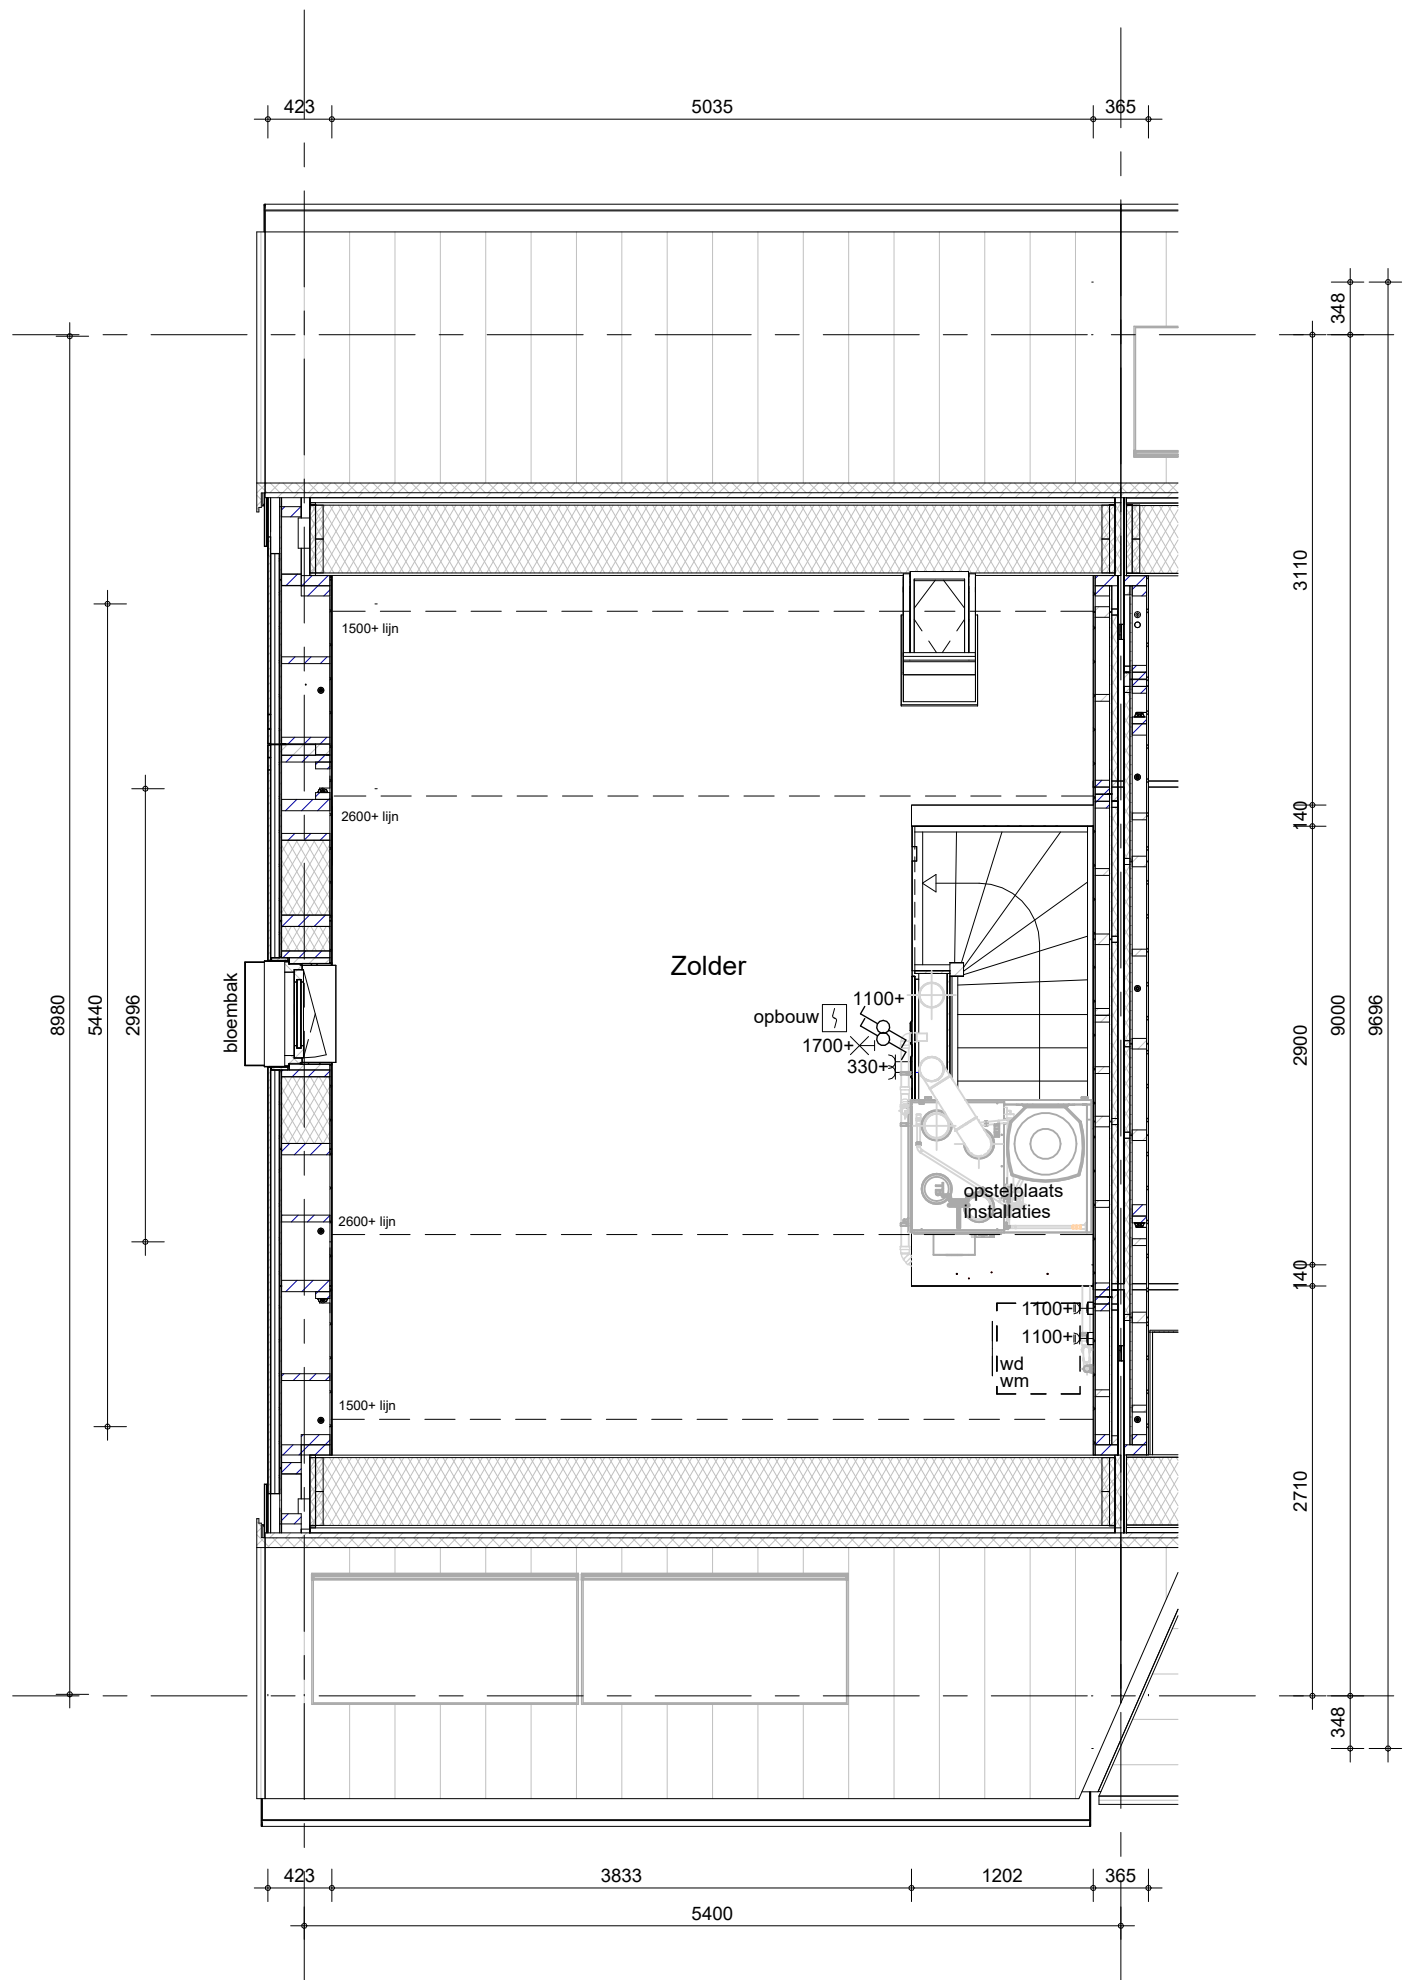

Hemelwaterafvoeren als aangegeven op situatietekening en gevelaanzichten.
Terrastegels als aangegeven op situatietekening en overzicht woningblokken

bouwnummer: 342

Het weergegeven aantal en de positionering van PV-panelen zijn indicatief en kunnen wijzigen door koperskeuzes en technische uitwerking



BAM Advies & Engineering
Regulierenring 6
3981 LB Bunnik
Postbus 20
3980 CA Bunnik

project

63 GGK. won. Muggenburg Zuid fase 3

omschrijving

hoekwoning XL (G.mhk)
tweede verdieping

getekend

LMk

status

definitief

project nr

WN50103

tekening nr

V-G.mhk-020


schaal

1:50

datum

13-05-2026

wijz. datum

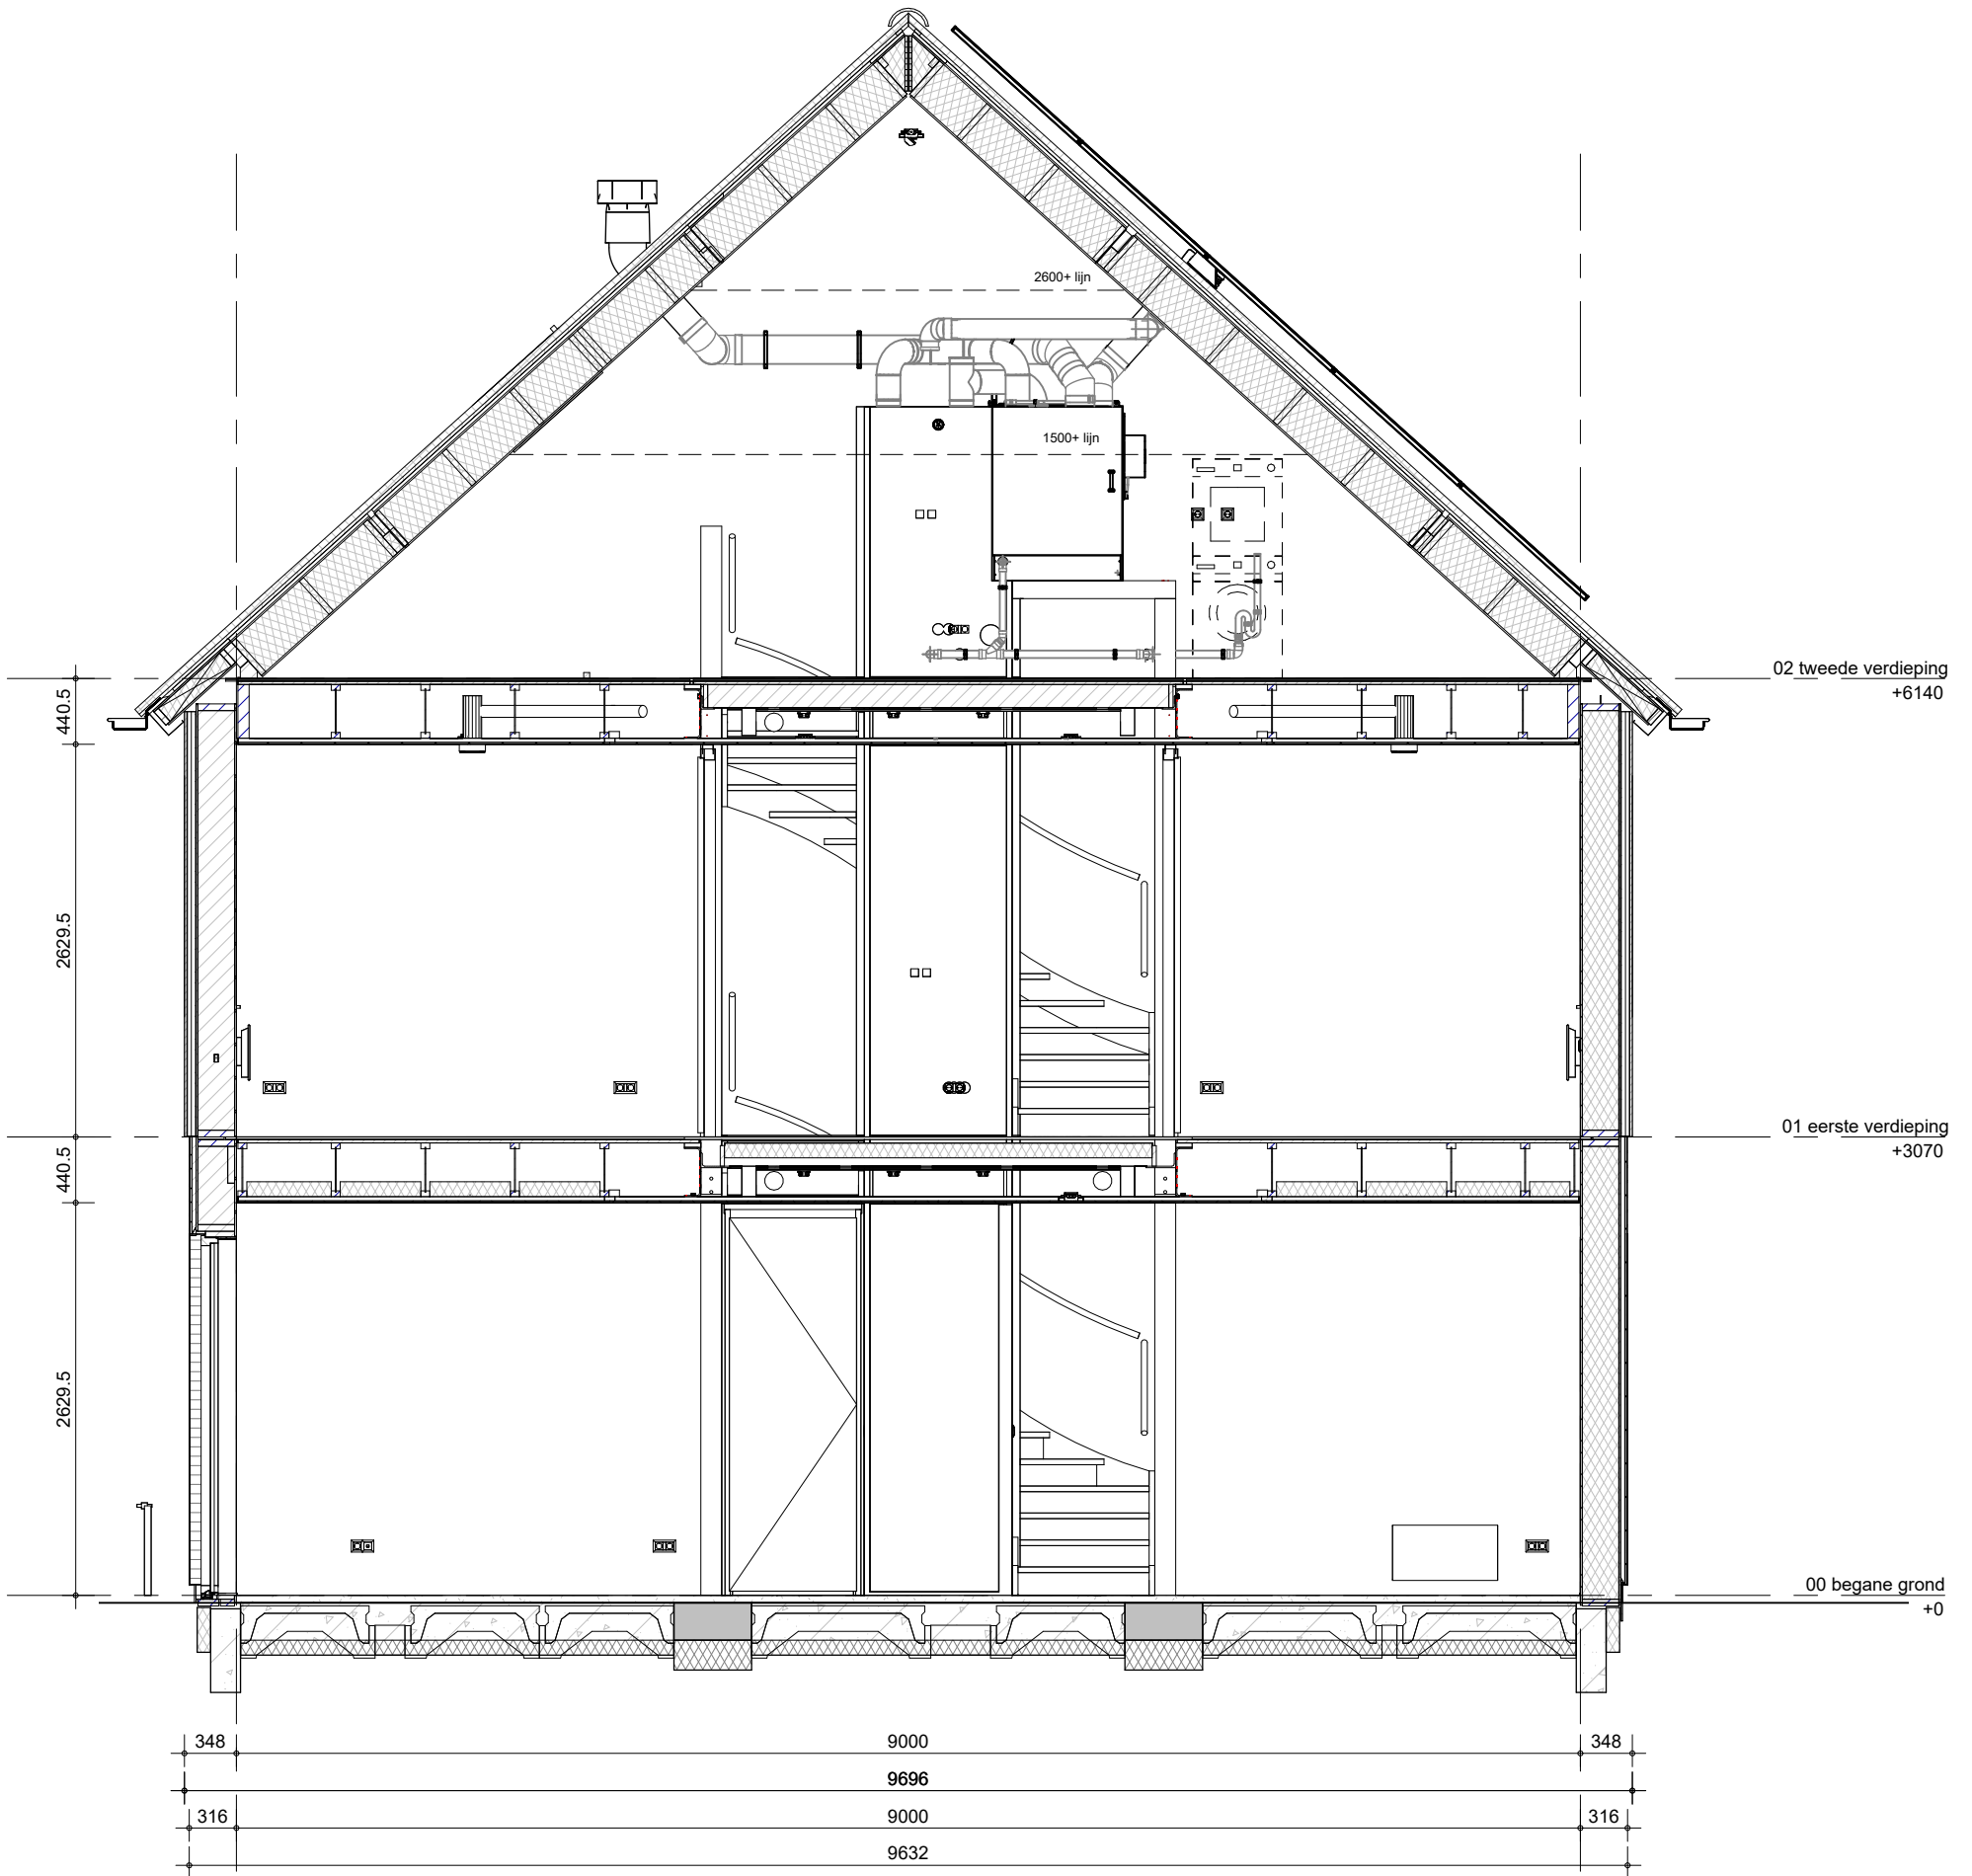

Het weergegeven aantal en de positionering van PVpanelen zijn indicatief en kunnen wijzigen door koperskeuzes en technische uitwerking

bouwnummer: 342



BAM Advies & Engineering
Regulierenring 6
3981 LB Bunnik
Postbus 20
3980 CA Bunnik

project
63 GGK. won. Muggenburg Zuid fase 3

omschrijving
hoekwoning XL (G.mhk)
doorsnede

getekend
LMk
status
definitief

project nr
WN50103

tekening nr
V-G.mhk-360

schaal
1:50
datum
13-05-2026

wijz. datum