
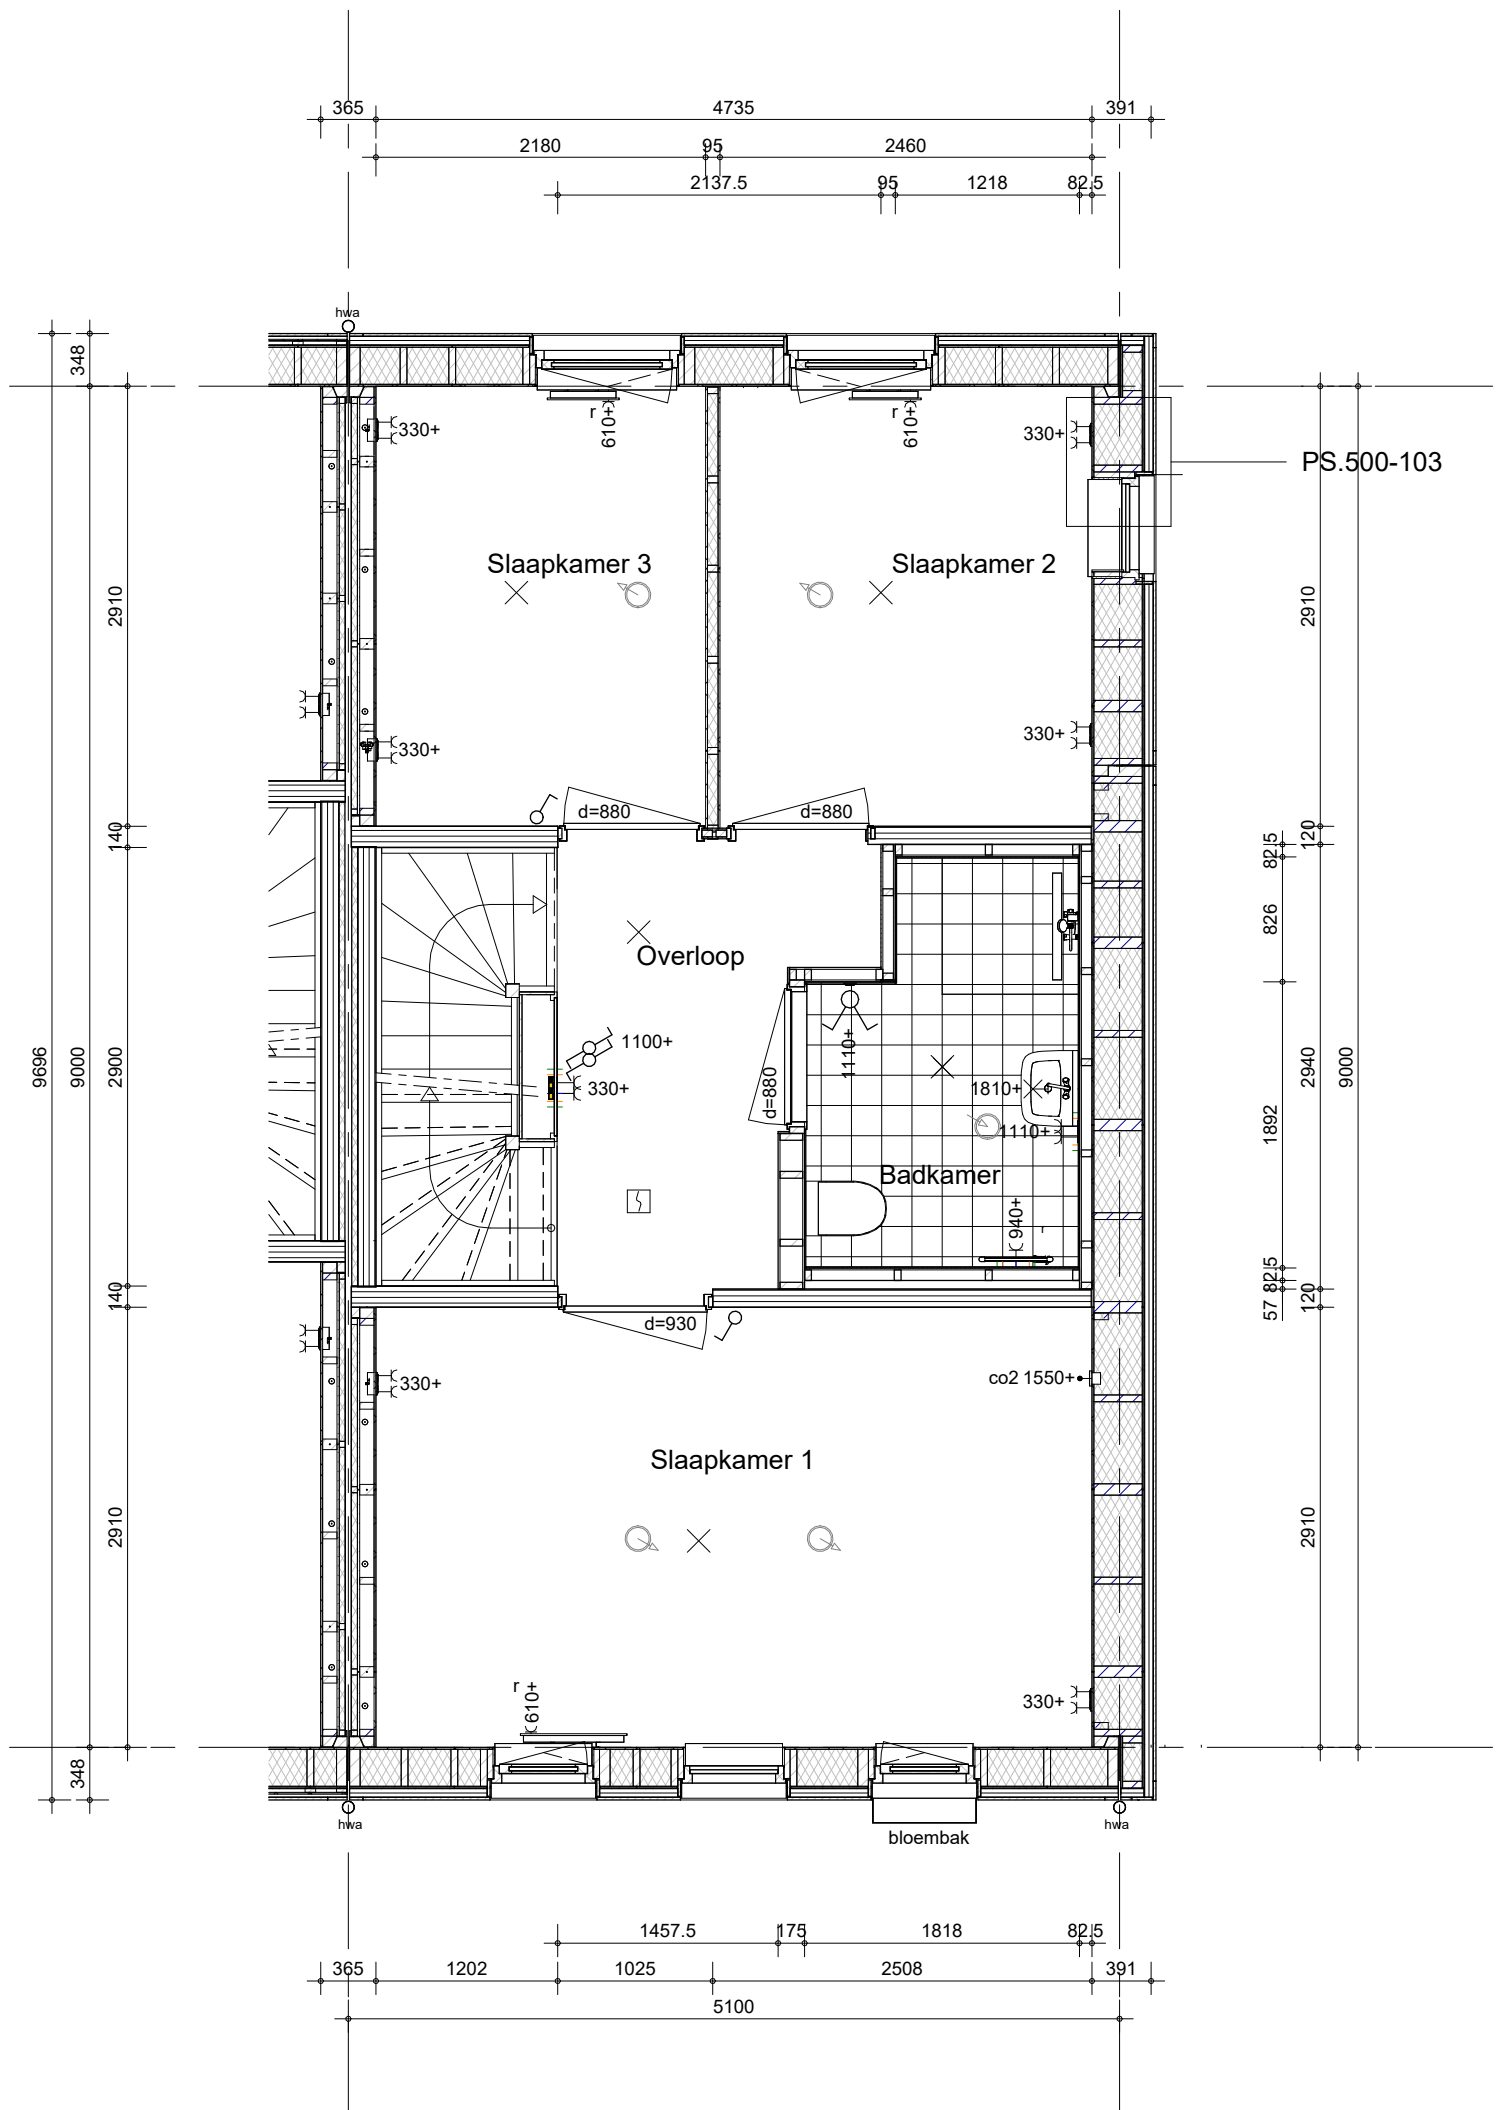


Hemelwaterafvoeren als aangegeven op situatietekening en gevelaanzichten.
Terrastegels als aangegeven op situatietekening en overzicht woningblokken


bouwnummer: 355

 BAM Advies & Engineering Regulierenring 6 3981 LB Bunnik Postbus 20 3980 CA Bunnik	project 63 GGK. won. Muggenburg Zuid fase 3	getekend LMk	schaal 1:50
	omschrijving hoekwoning L (J.mhbk) begane grond	status definitief	datum 13-05-2026
		project nr WN50103	wijz. datum
		tekening nr V-J.mhbk-000	




Hemelwaterafvoeren als aangegeven op situatietekening en gevelaanzichten.
Terrastegels als aangegeven op situatietekening en overzicht woningblokken

bouwnummer: 355

 BAM Advies & Engineering Regulierenring 6 3981 LB Bunnik Postbus 20 3980 CA Bunnik	project	63 GGK. won. Muggenburg Zuid fase 3	getekend LMk	schaal 1:50
	omschrijving	hoekwoning L (J.mhbk) eerste verdieping	status definitief	datum 13-05-2026
			project nr WN50103	wijz. datum


tekening nr
V-J.mhbk-010

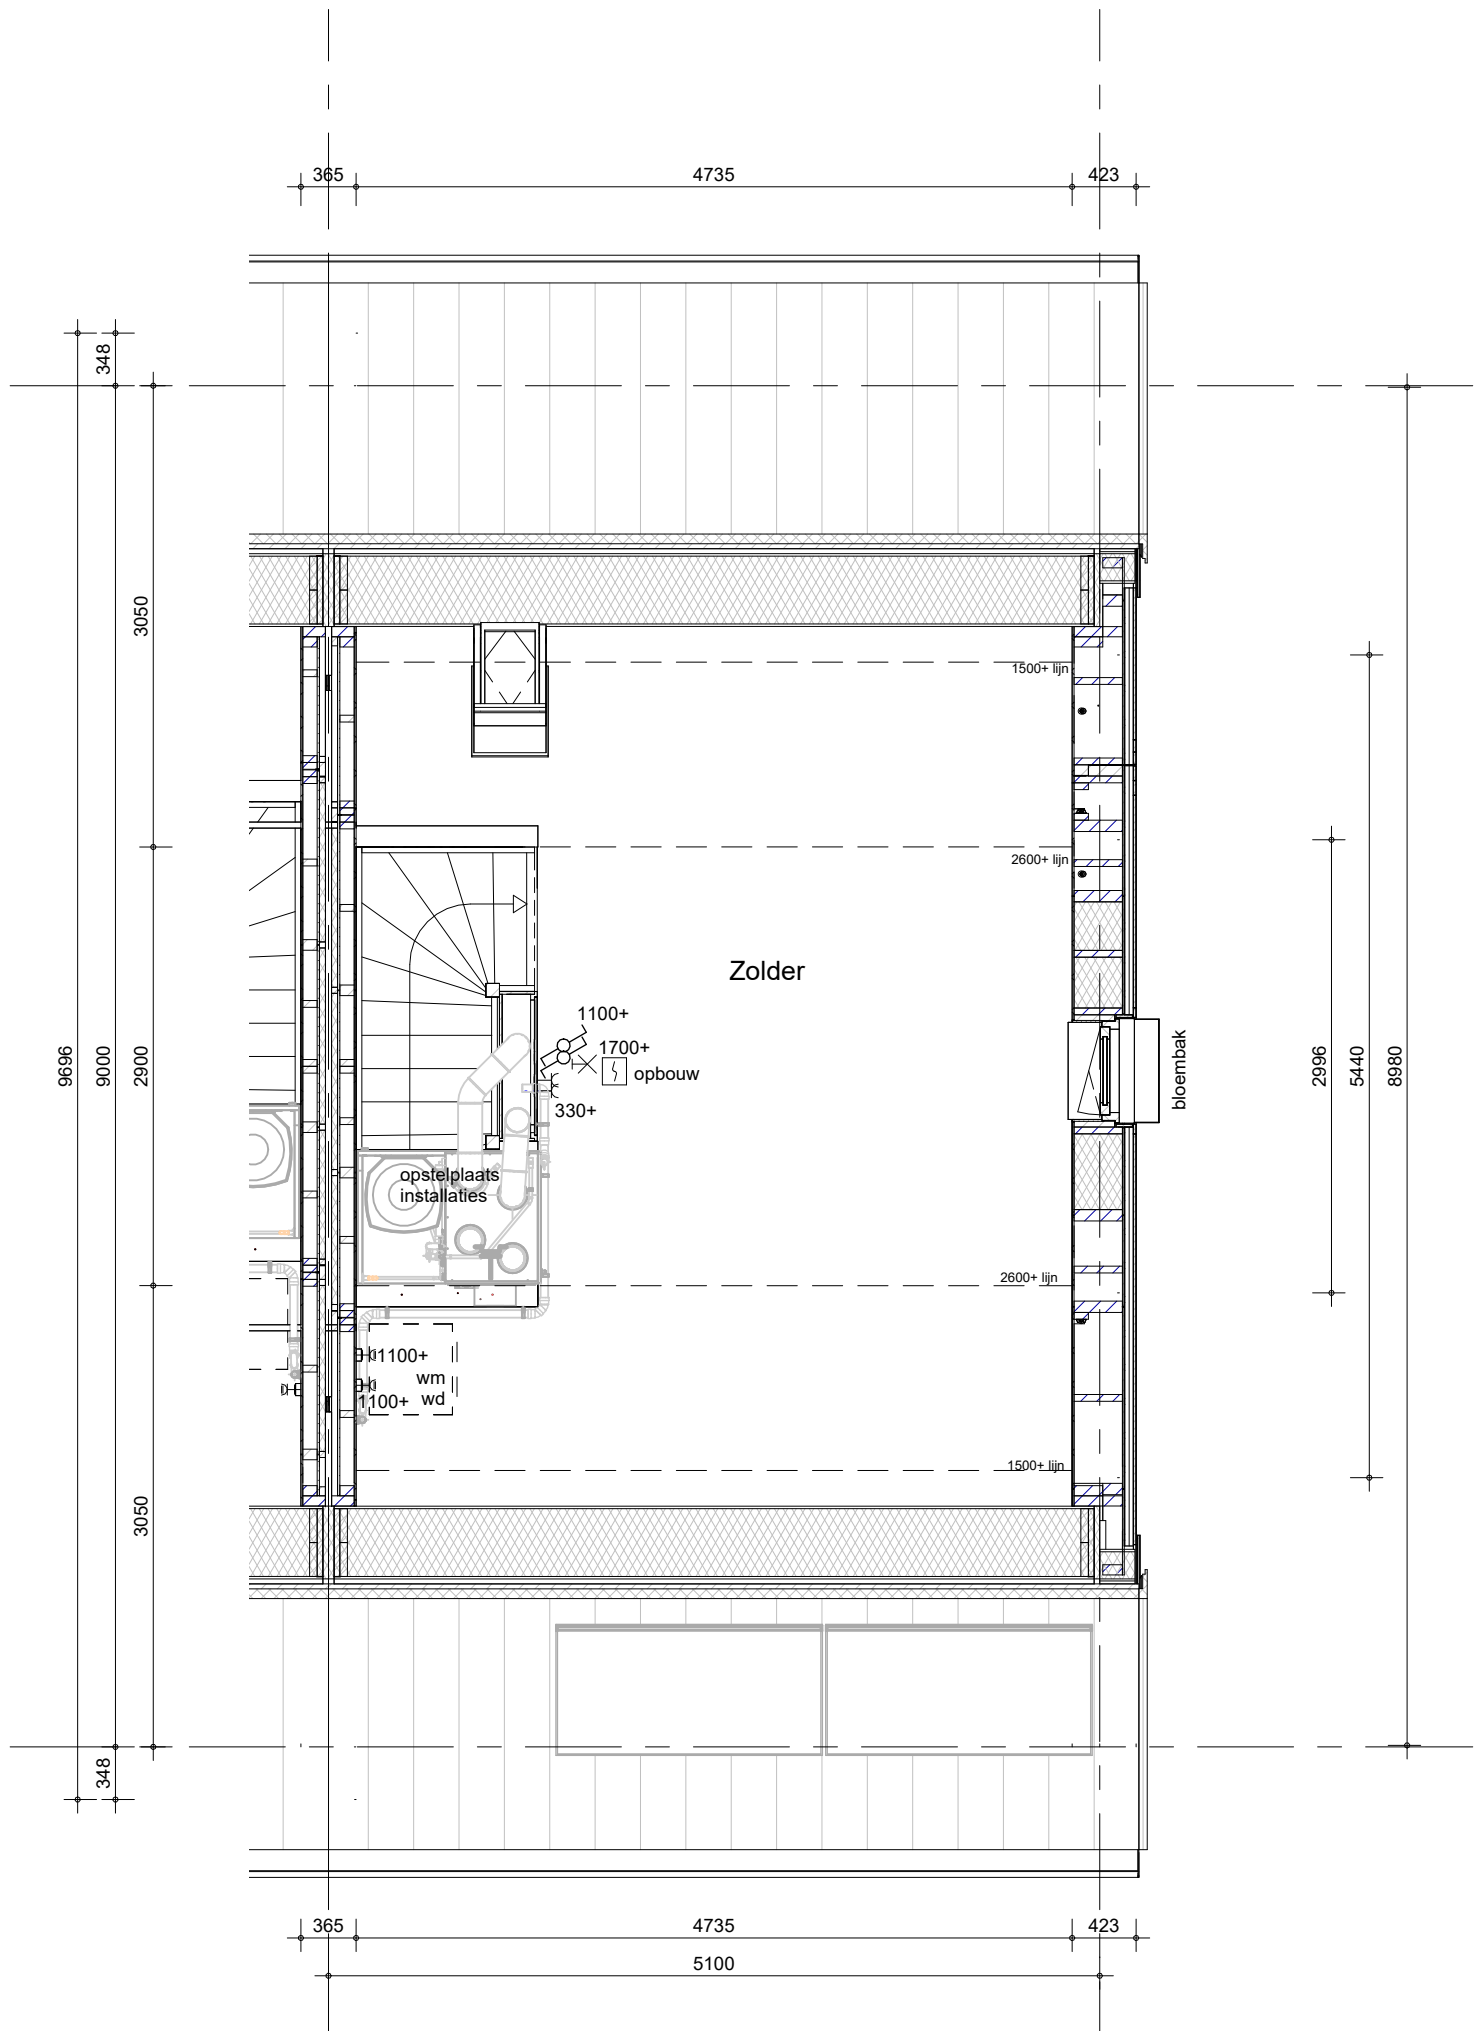


Hemelwaterafvoeren als aangegeven op situatietekening en gevelaanzichten.
Terrastegels als aangegeven op situatietekening en overzicht woningblokken

bouwnummer: 355


Het weergegeven aantal en de positionering van PV-panelen zijn indicatief en kunnen wijzigen door koperskeuzes en technische uitwerking

 BAM Advies & Engineering Regulierenring 6 3981 LB Bunnik Postbus 20 3980 CA Bunnik	project 63 GGK. won. Muggenburg Zuid fase 3	getekend LMk status definitief	schaal 1:50 datum 13-05-2026
	omschrijving hoekwoning L (J.mhbk) tweede verdieping	project nr WN50103 tekening nr V-J.mhbk-020	wijz. datum

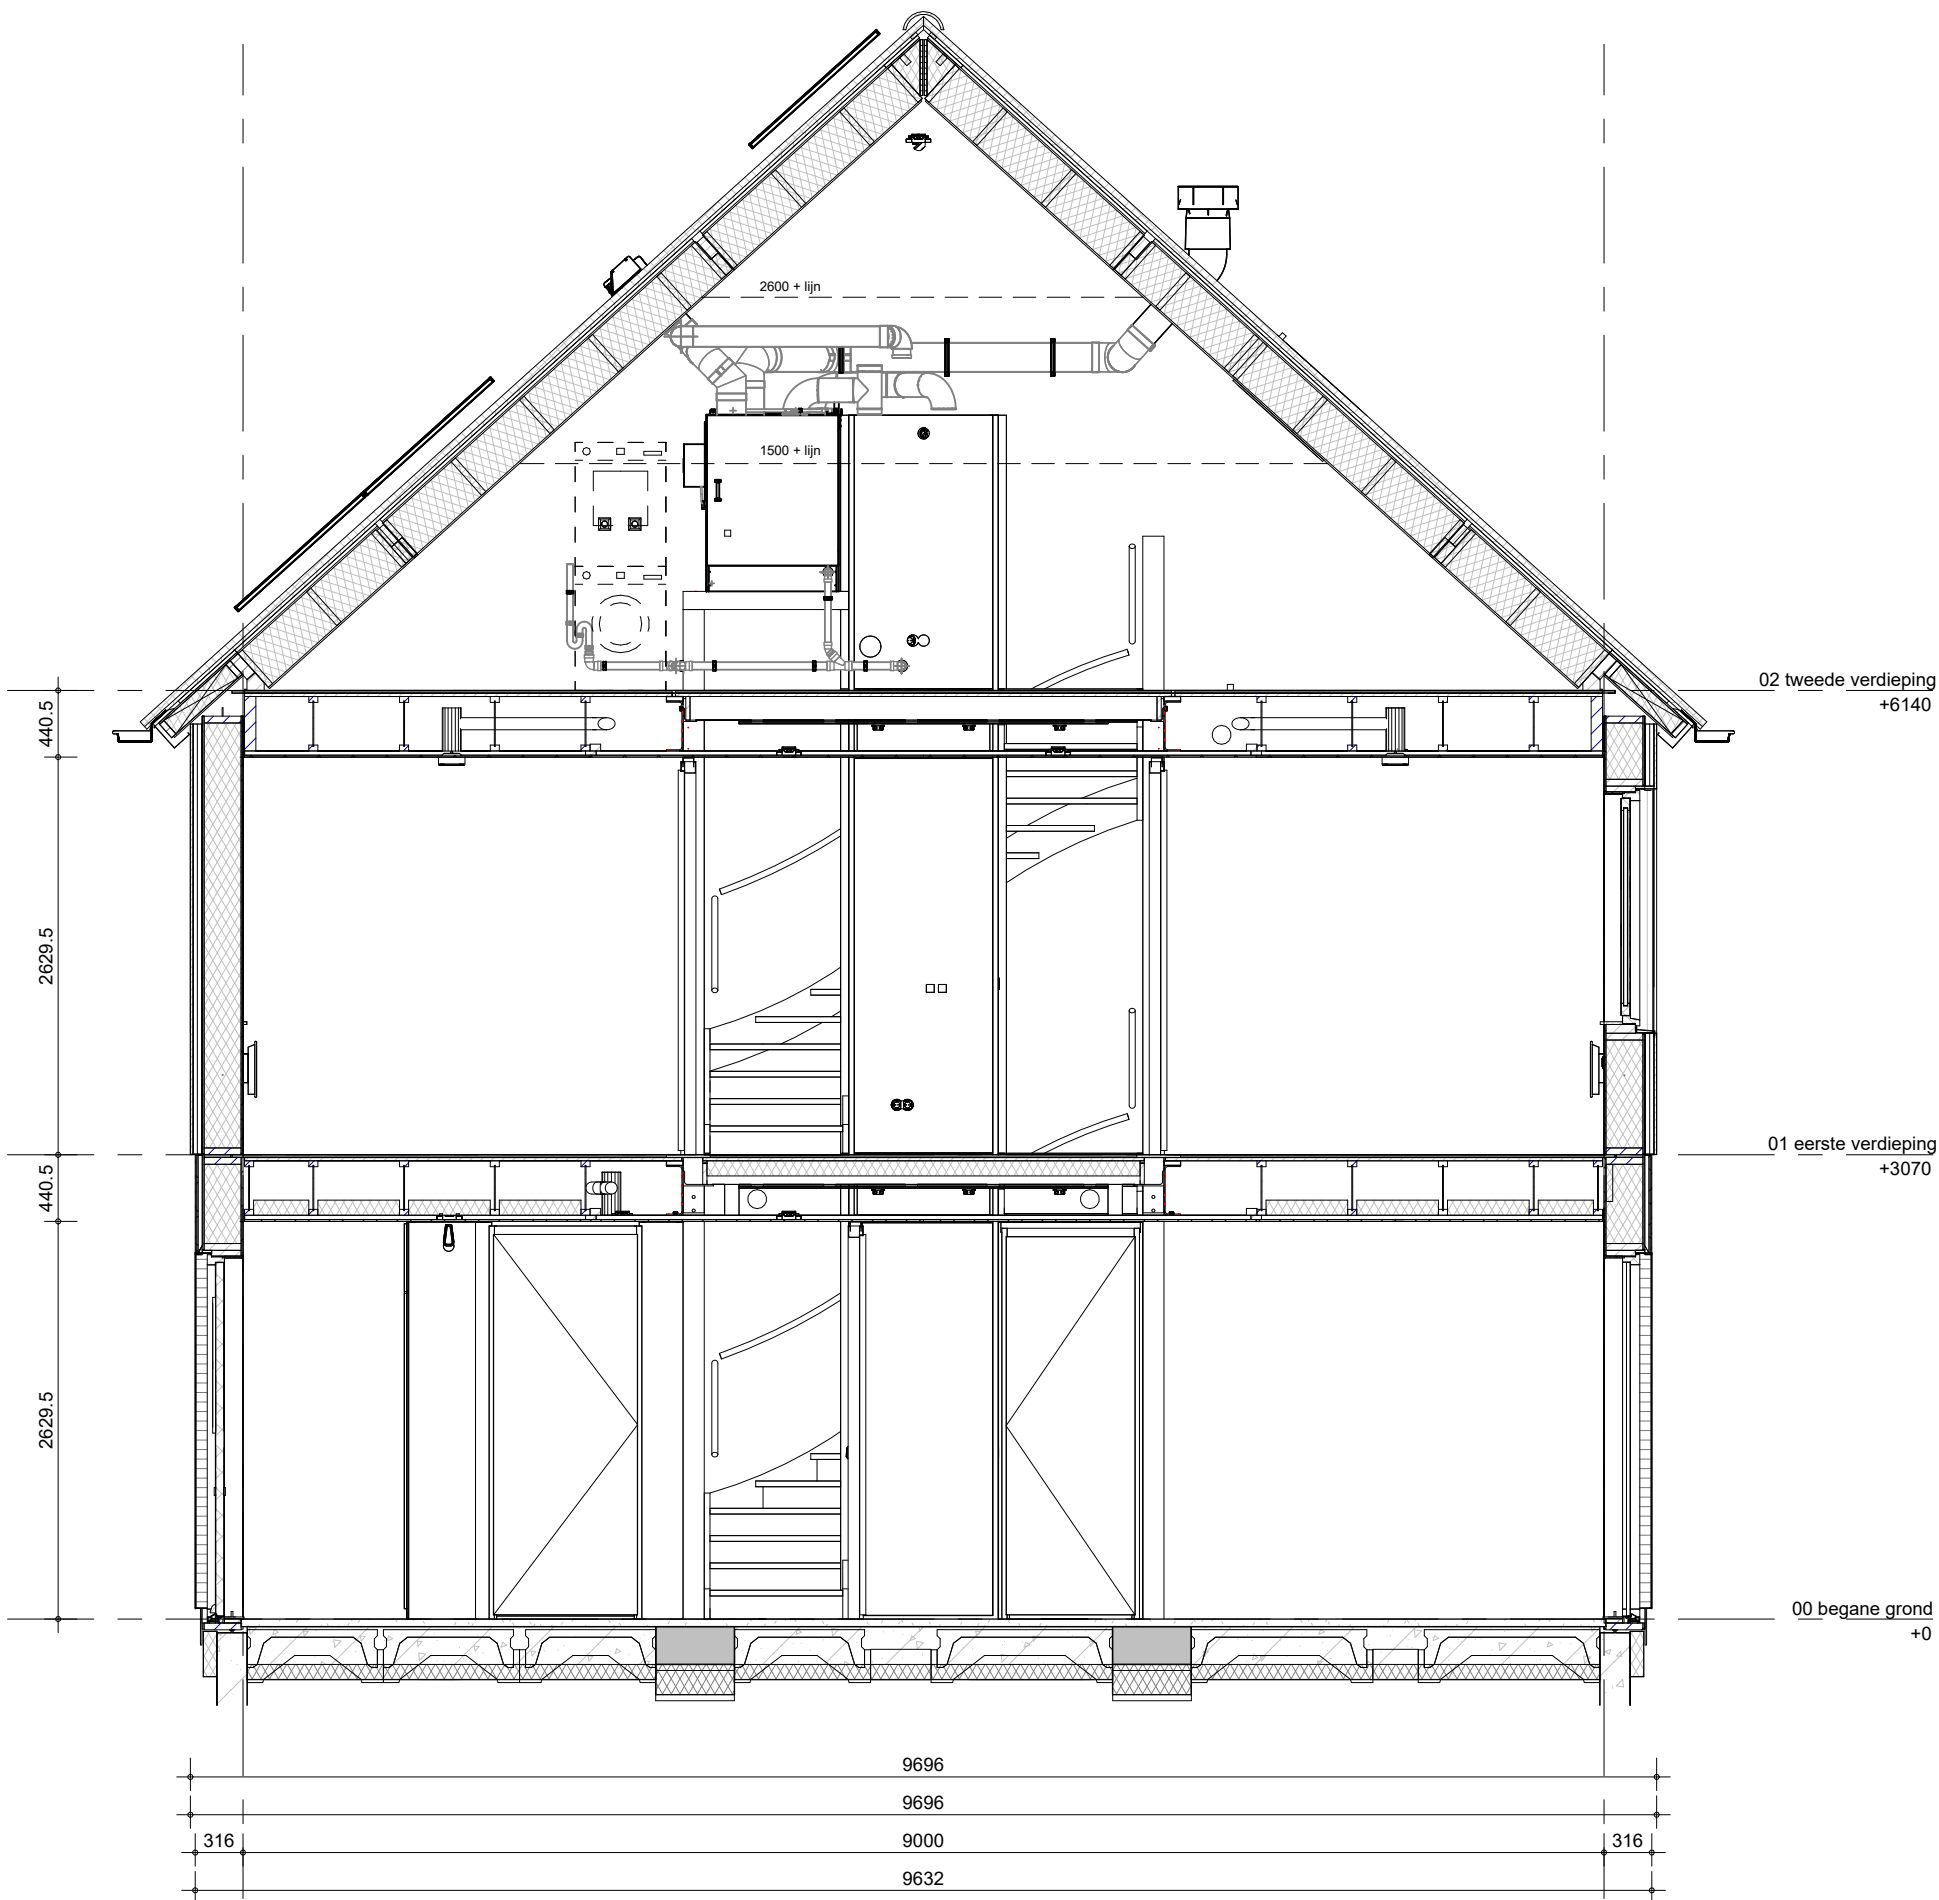

Het weergegeven aantal en de positionering van PVpanelen zijn indicatief en kunnen wijzigen door koperskeuzes en technische uitwerking

bouwnummer: 355

 BAM Advies & Engineering Regulierenring 6 3981 LB Bunnik Postbus 20 3980 CA Bunnik	project 63 GGK. won. Muggenburg Zuid fase 3	getekend LMk status definitief	schaal 1:50 datum 13-05-2026
	omschrijving hoekwoning L (J.mhbk) doorsnede	project nr WN50103 tekening nr V-J.mhbk-360	wijz. datum