

Hemelwaterafvoeren als aangegeven op situatietekening en gevelaanzichten.  
Terrastegels als aangegeven op situatietekening en overzicht woningblokken

bouwnummers: 314, 323



BAM Advies & Engineering  
Regulierenring 6  
3981 LB Bunnik  
Postbus 20  
3980 CA Bunnik

project

63 G GK. won. Muggenburg Zuid fase 3

omschrijving

hoekwoning L (E.mbk)  
begane grond

getekend

LMk

status

definitief

project nr

WN50103

tekening nr

V-E.mbk-000


schaal

1:50

datum

13-05-2026

wijz. datum

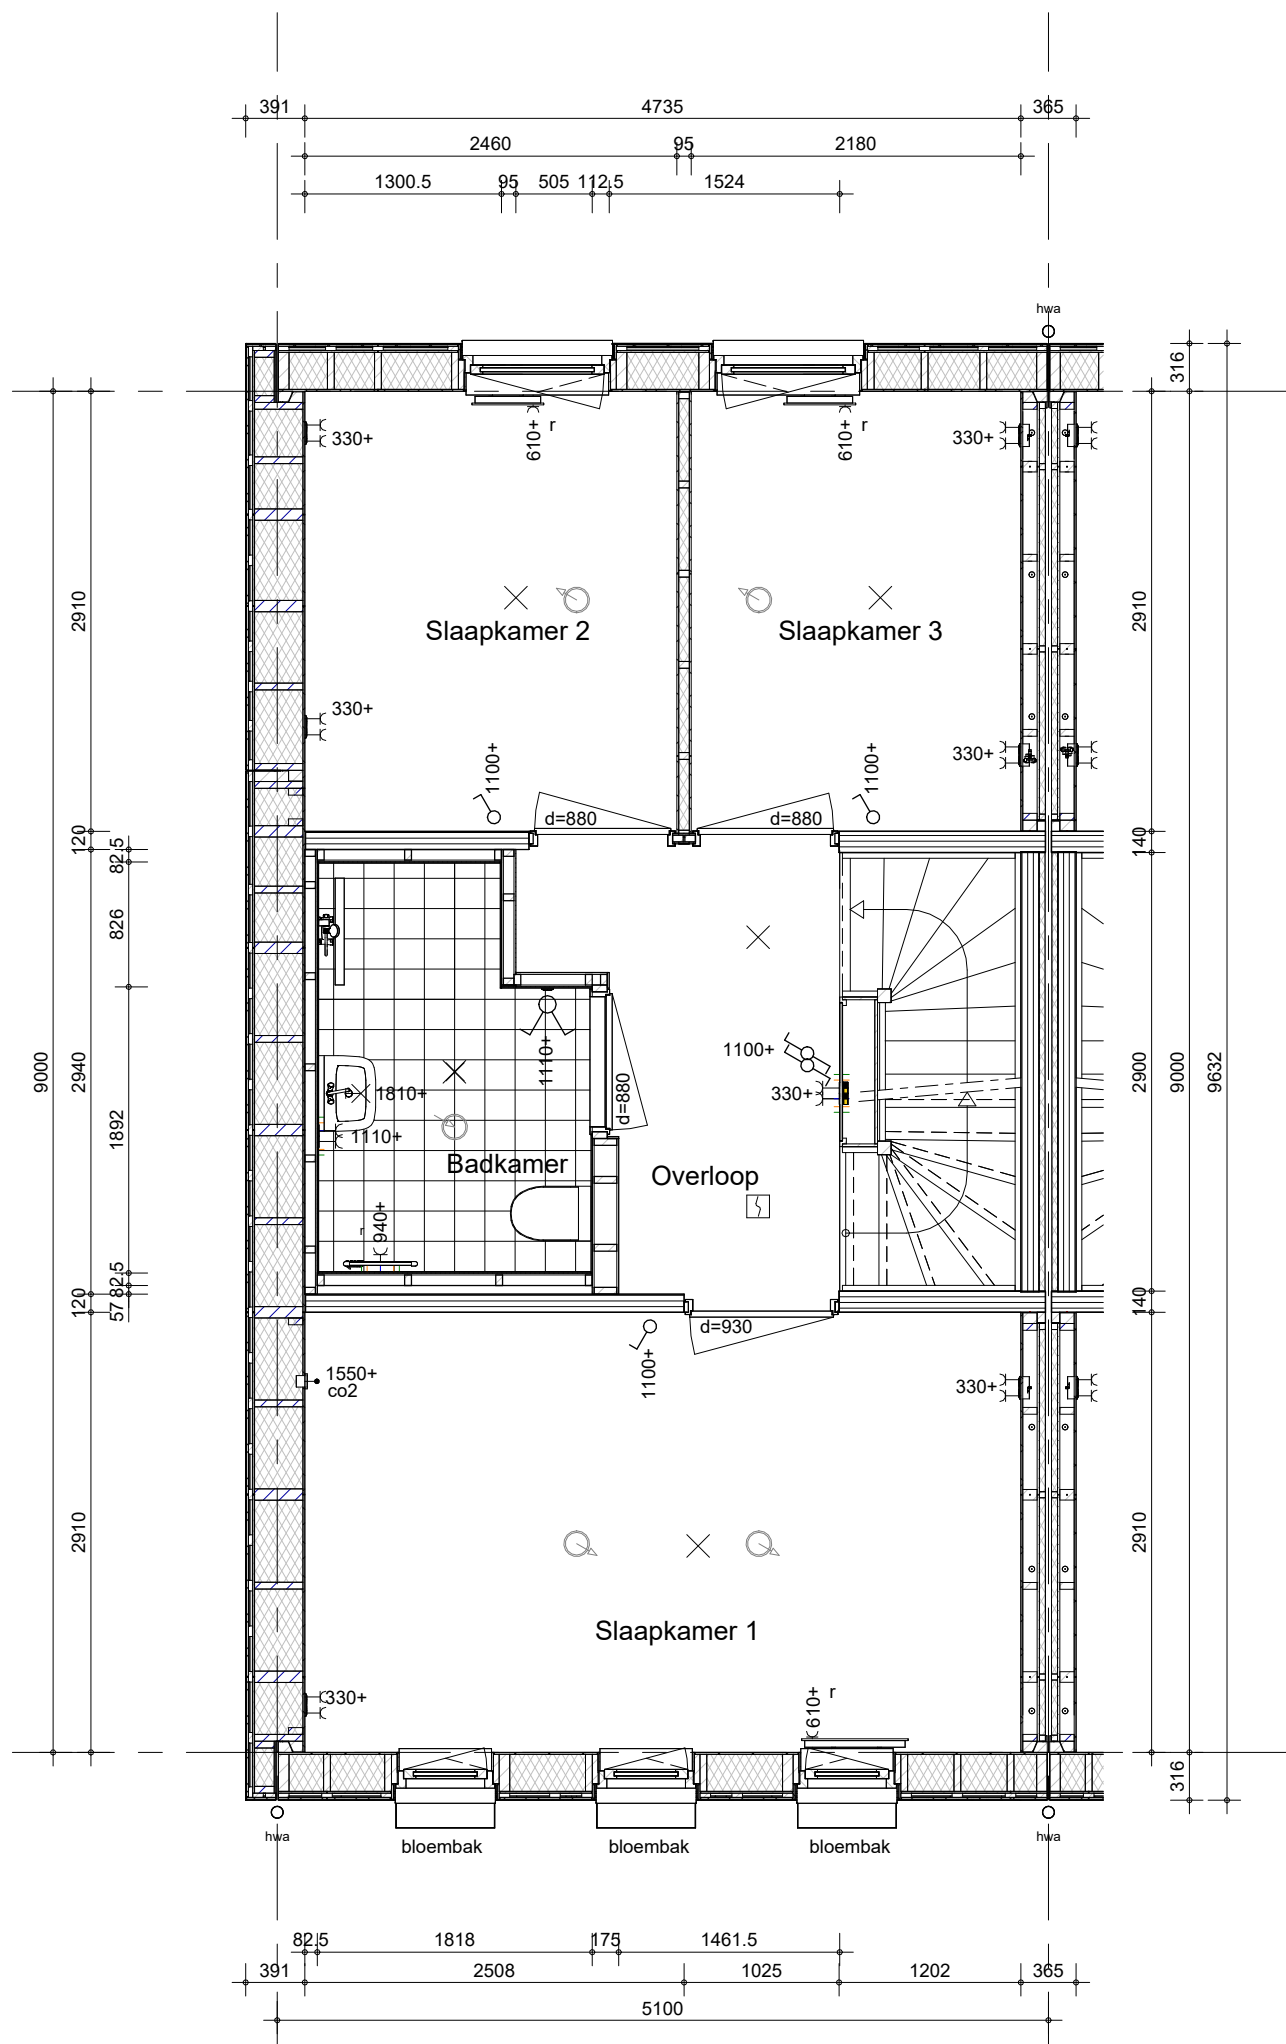

Hemelwaterafvoeren als aangegeven op situatietekening en gevelaanzichten.  
Terrastegels als aangegeven op situatietekening en overzicht woningblokken

bouwnummers: 314, 323



BAM Advies & Engineering  
Regulierenring 6  
3981 LB Bunnik  
Postbus 20  
3980 CA Bunnik

project

63 GGK. won. Muggenburg Zuid fase 3

omschrijving

hoekwoning L (E.mbk)  
eerste verdieping

getekend

LMk

status

definitief

project nr

WN50103

tekening nr

**V-E.mbk-010**


schaal

1:50

datum

13-05-2026

wijz. datum

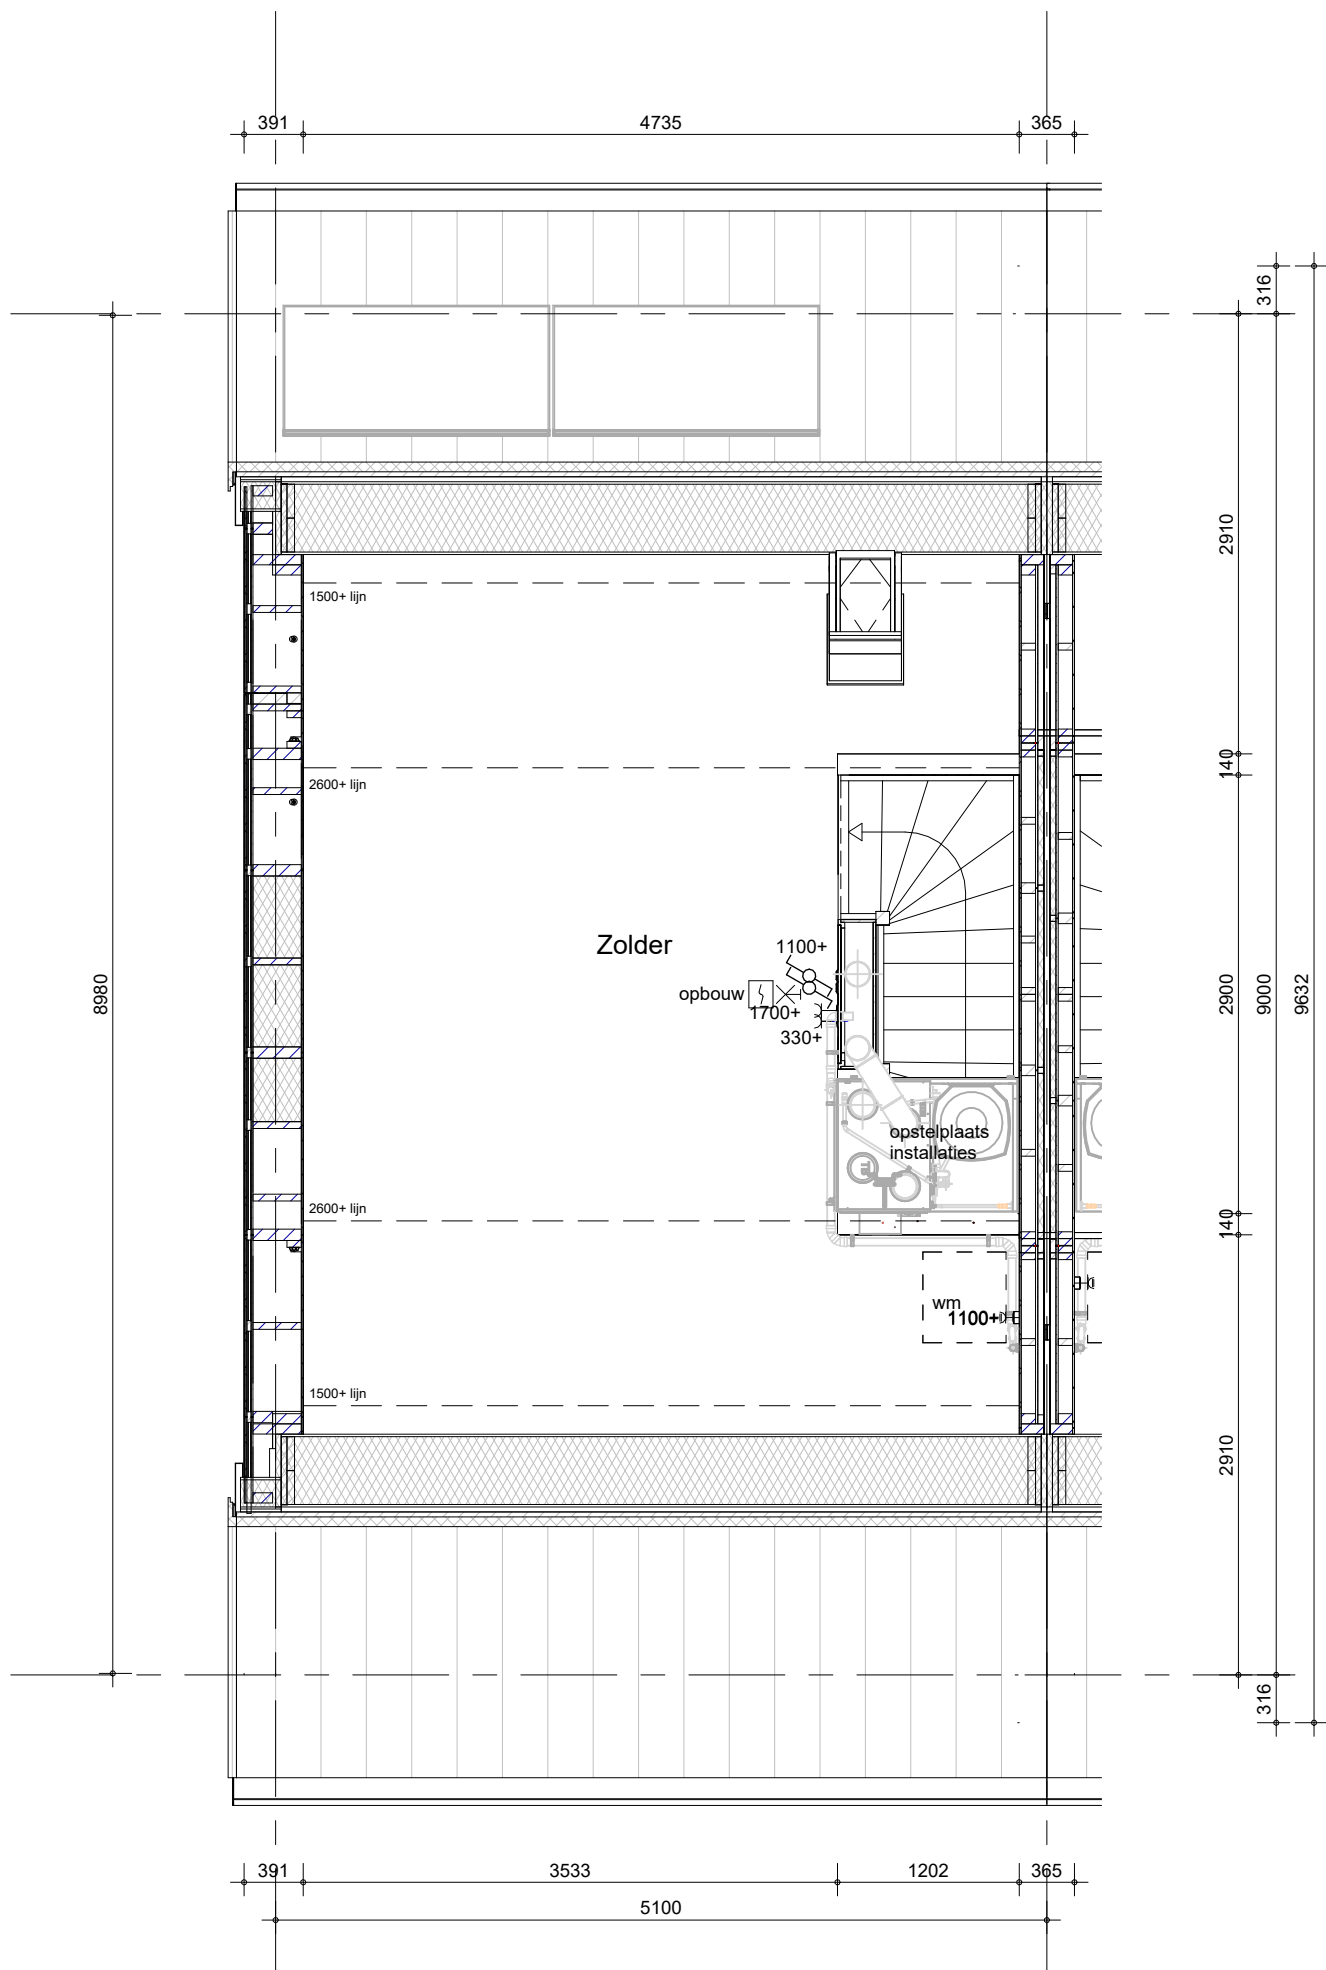

Hemelwaterafvoeren als aangegeven op situatietekening en gevelaanzichten.  
Terrastegels als aangegeven op situatietekening en overzicht woningblokken

bouwnummers: 314, 323

Het weergegeven aantal en de positionering van  
PV-panelen zijn indicatief en kunnen wijzigen door  
koperskeuzes en technische uitwerking



BAM Advies & Engineering  
Regulierenring 6  
3981 LB Bunnik  
Postbus 20  
3980 CA Bunnik

project

63 GGK. won. Muggenburg Zuid fase 3

omschrijving

hoekwoning L (E.mbk)  
tweede verdieping

getekend

LMk

status

definitief

project nr

WN50103

tekening nr

**V-E.mbk-020**


schaal

1:50

datum

13-05-2026

wijz. datum

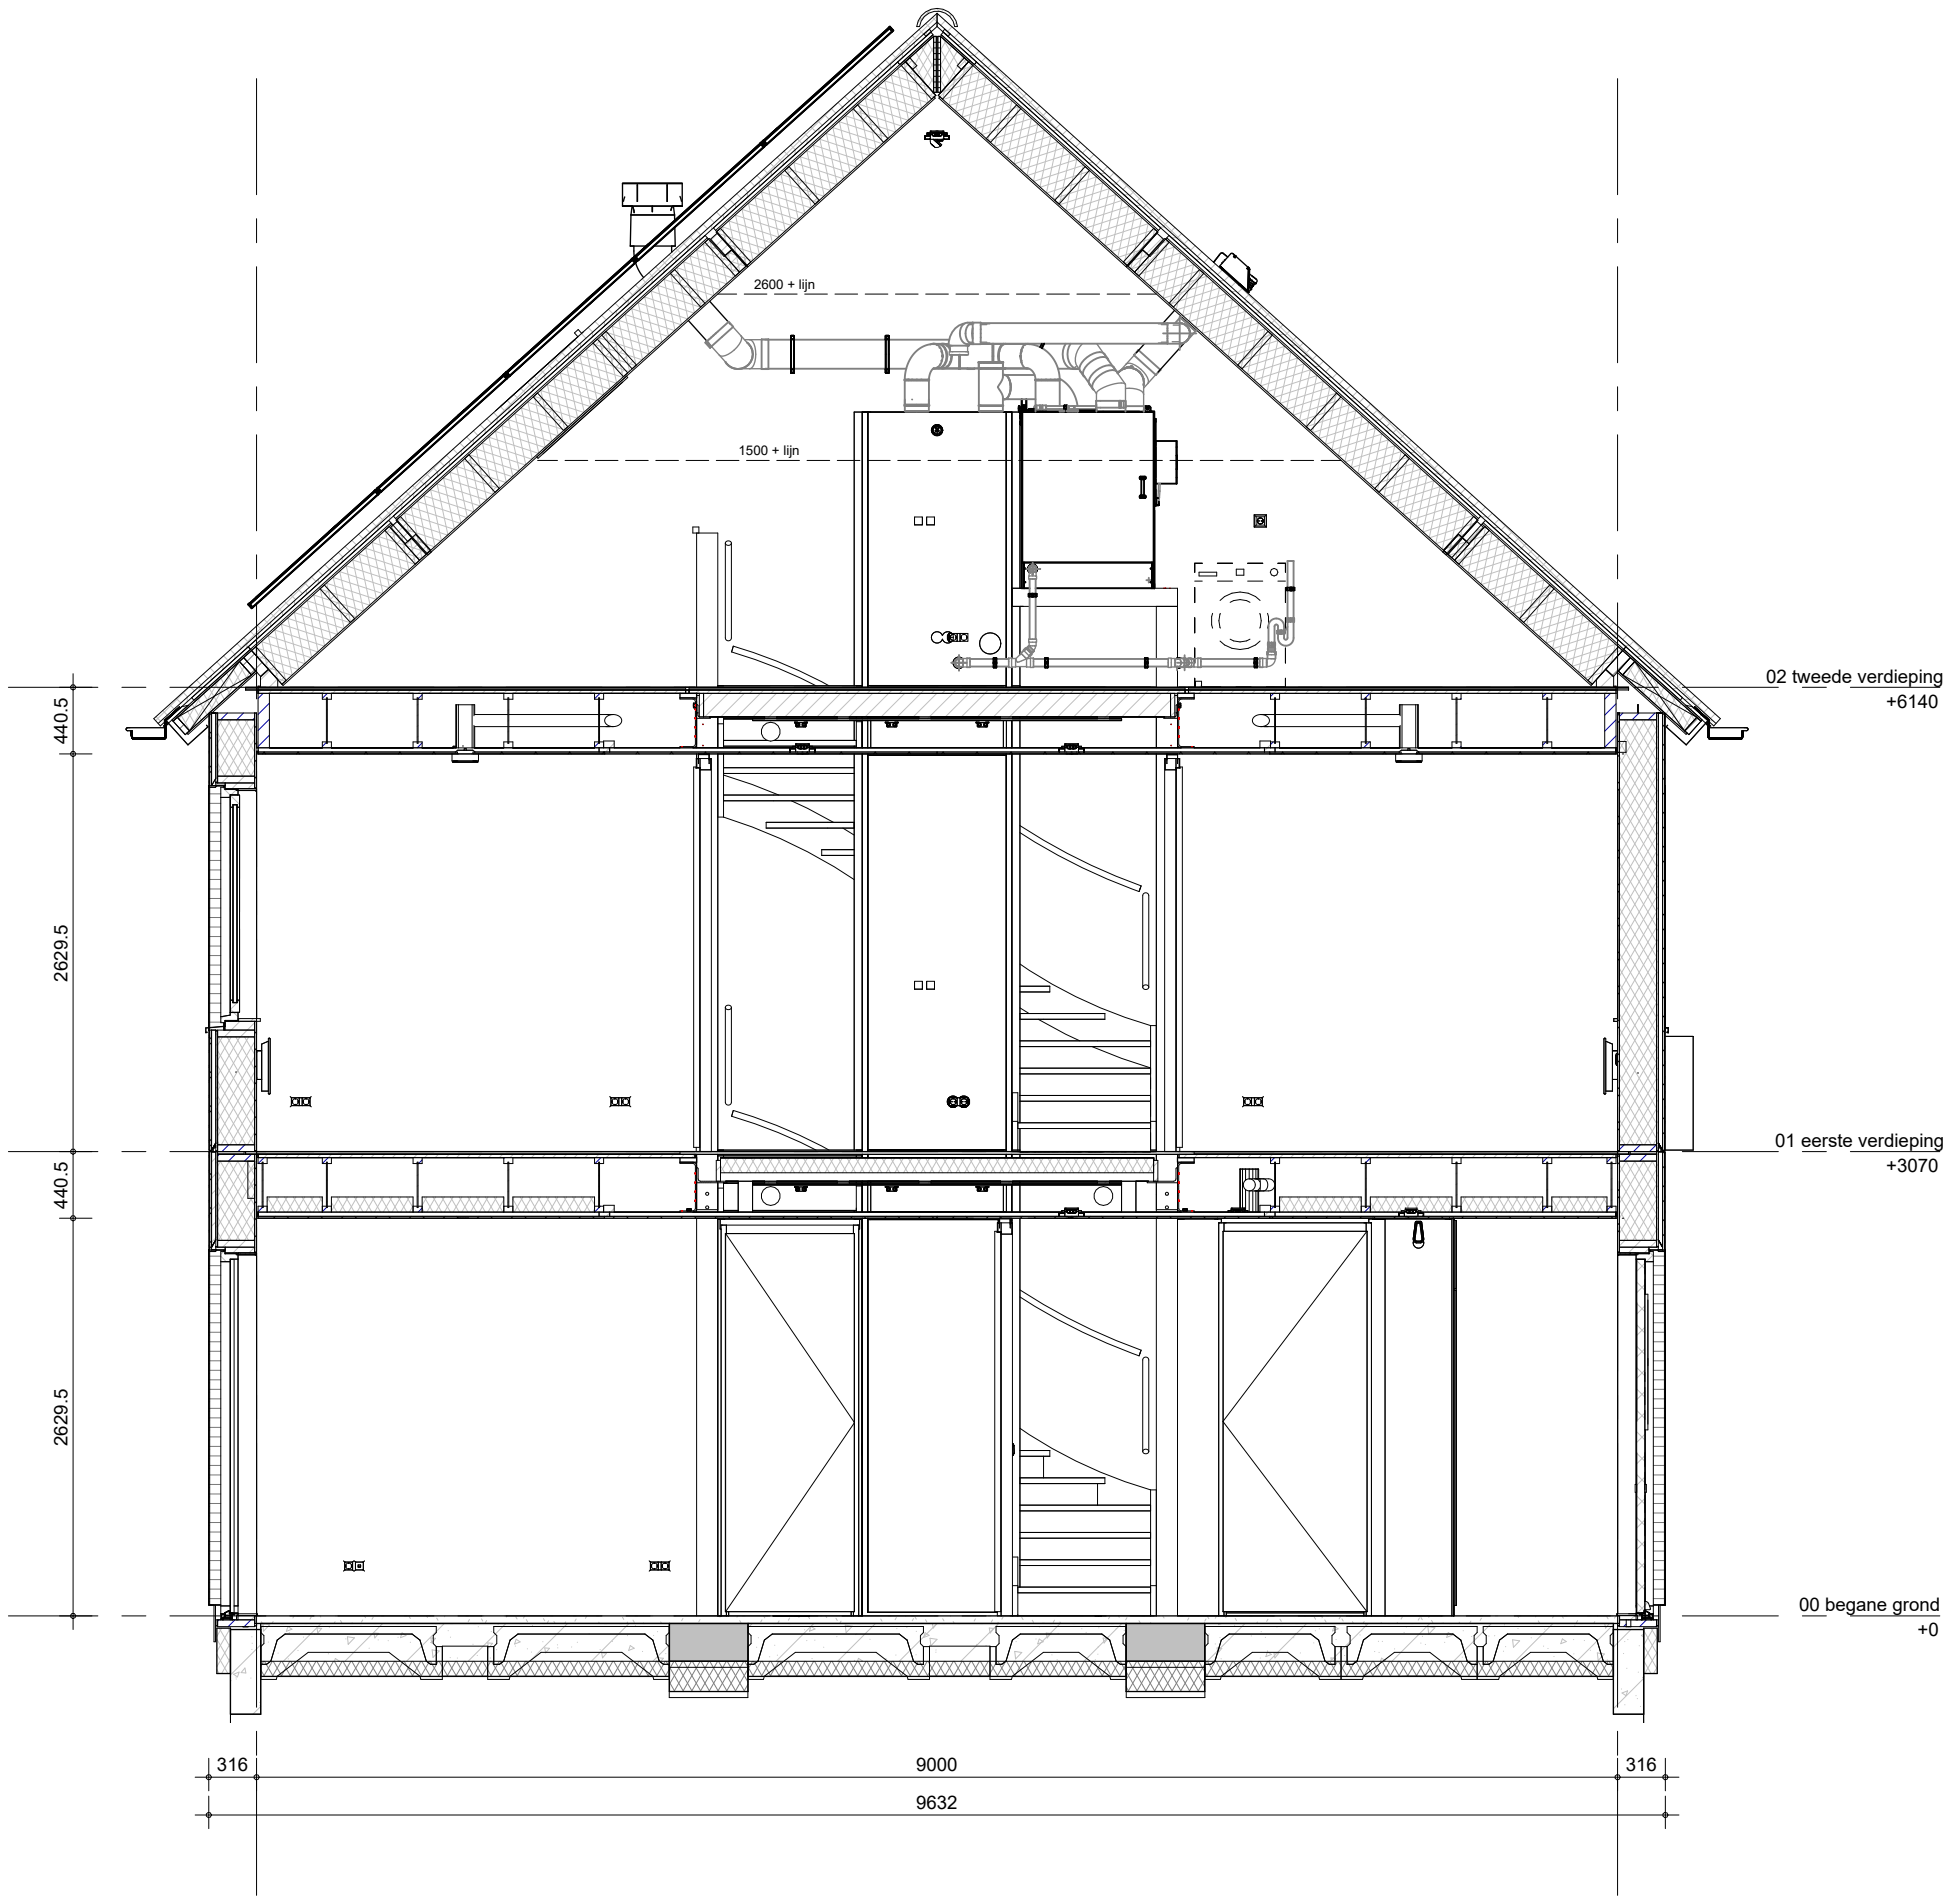

Het weergegeven aantal en de positionering van PVpanelen zijn indicatief en kunnen wijzigen door koperskeuzes en technische uitwerking

bouwnummers: 314, 323



BAM Advies & Engineering  
Regulierenring 6  
3981 LB Bunnik  
Postbus 20  
3980 CA Bunnik

project

63 GGK. won. Muggenburg Zuid fase 3

omschrijving

hoekwoning L (E.mbk)  
doorsnede

getekend

LMk

status

definitief

project nr

WN50103

tekening nr

V-E.mbk-360

schaal

1:50

datum

13-05-2026

wijz. datum