
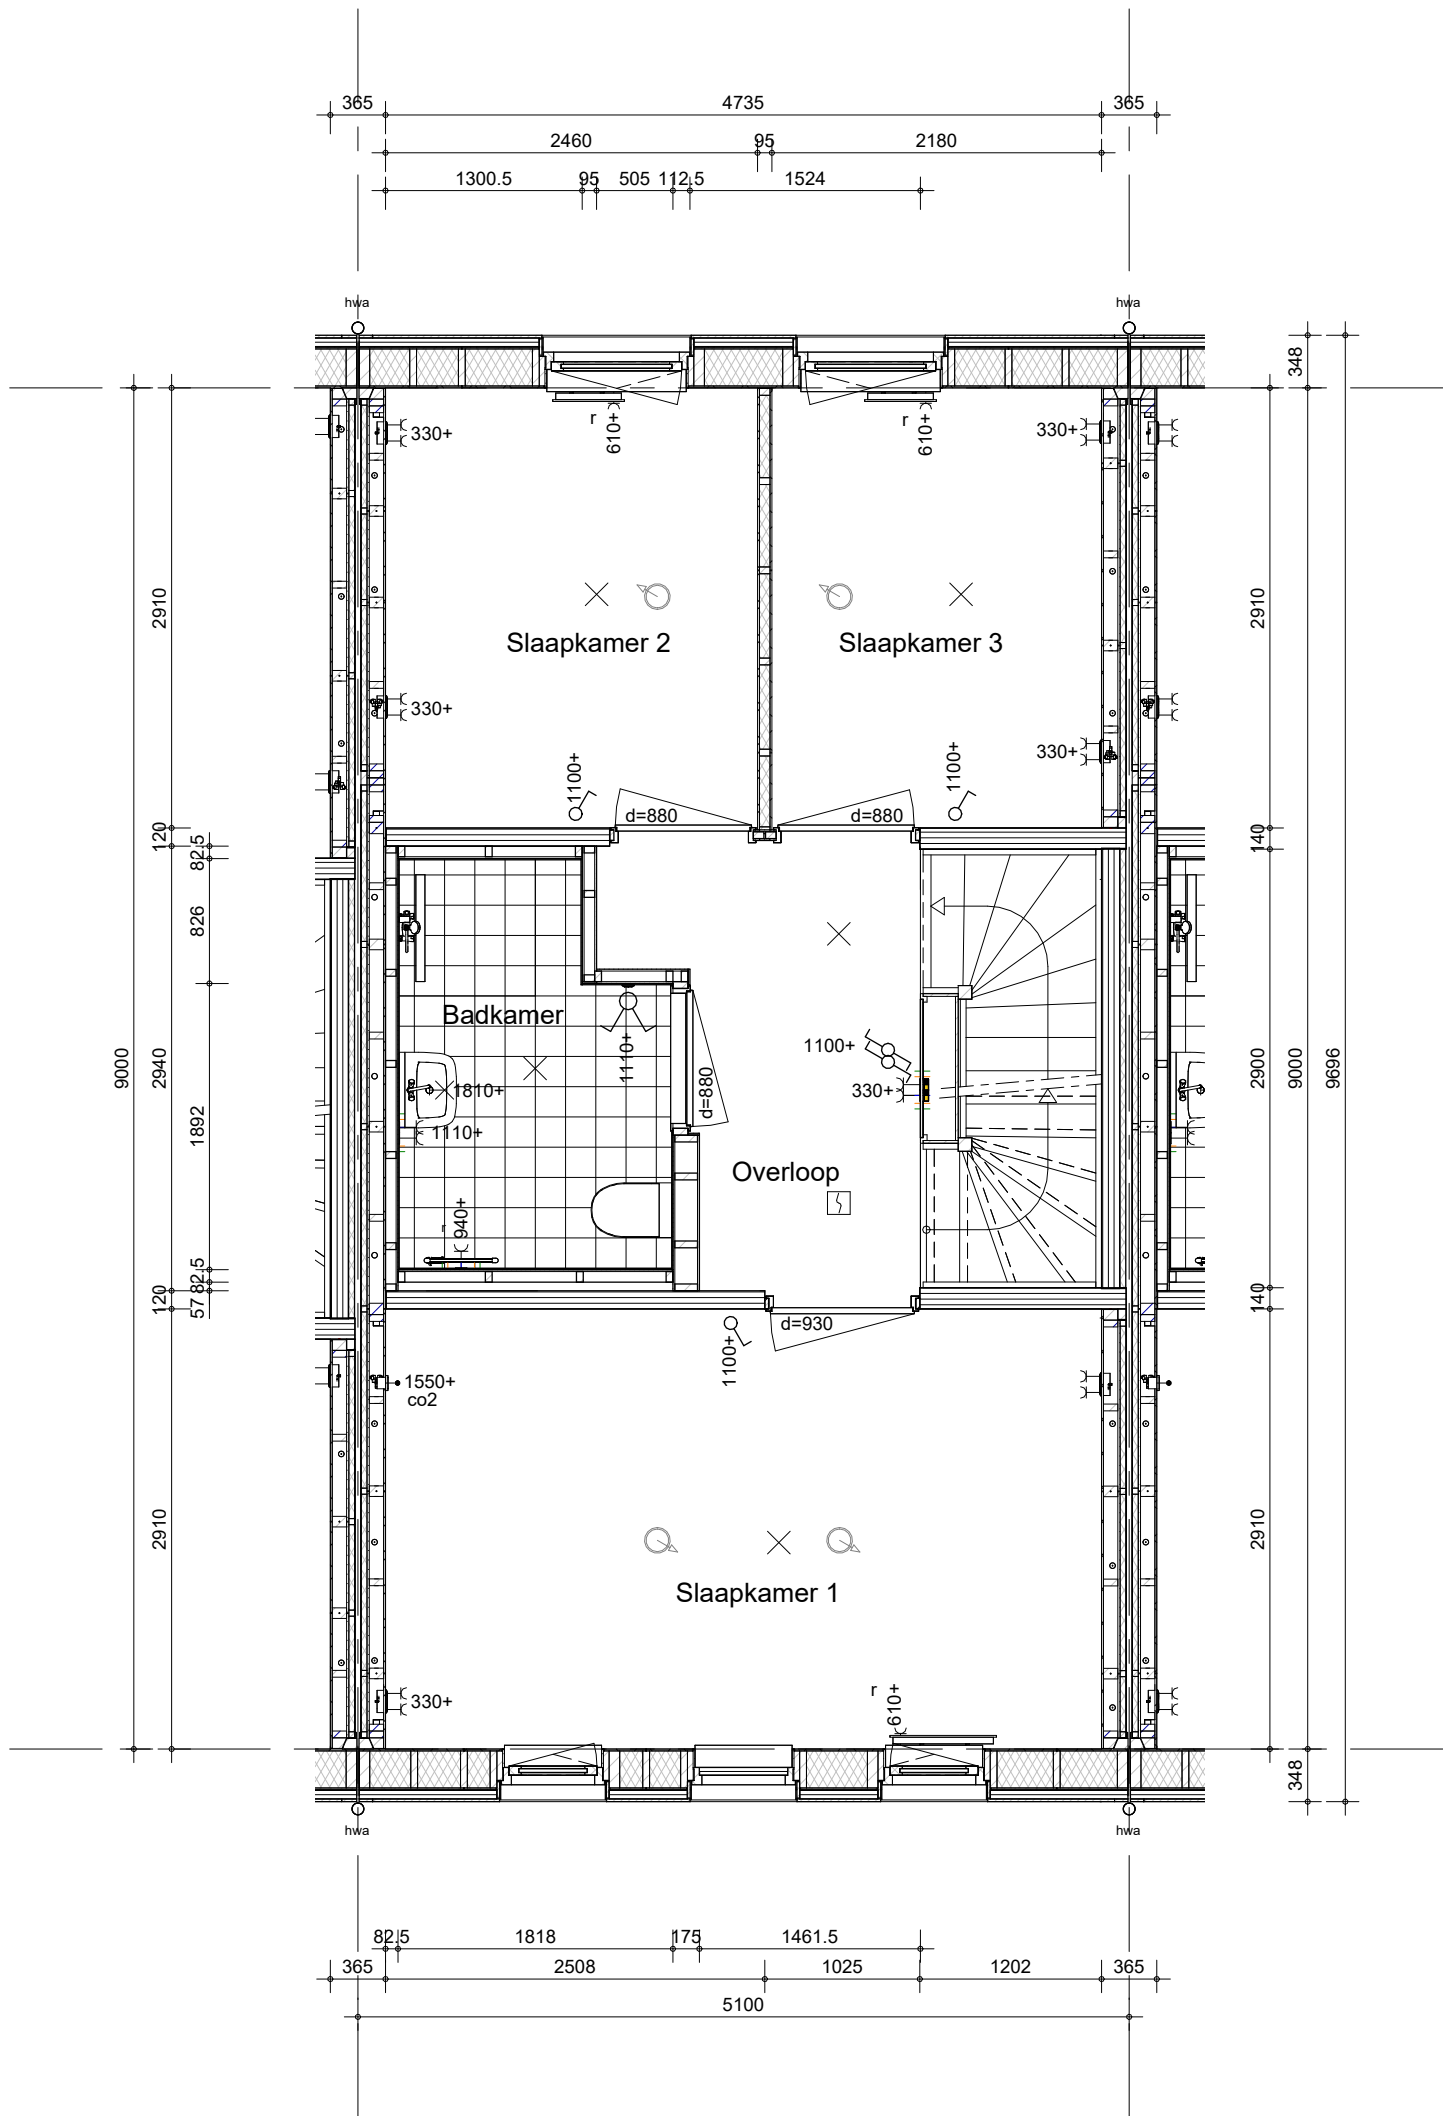


Hemelwaterafvoeren als aangegeven op situatietekening en gevelaanzichten.
Terrastegels als aangegeven op situatietekening en overzicht woningblokken


bouwnummer: 304


 BAM Advies & Engineering Regulierenring 6 3981 LB Bunnik Postbus 20 3980 CA Bunnik	project 63 G GK. won. Muggenburg Zuid fase 3	getekend LMk	schaal 1:50
	omschrijving tussenwoning (H.mhb) begane grond	status definitief	datum 13-05-2026
		project nr WN50103	wijz. datum
		tekening nr V-H.mhb-000	



Hemelwaterafvoeren als aangegeven op situatietekening en gevelaanzichten.
Terrastegels als aangegeven op situatietekening en overzicht woningblokken

bouwnummer: 304

 BAM Advies & Engineering Regulierenring 6 3981 LB Bunnik Postbus 20 3980 CA Bunnik	project 63 GGK. won. Muggenburg Zuid fase 3	getekend LMk status definitief	schaal 1:50 datum 13-05-2026
	omschrijving tussenwoning (H.mhb) eerste verdieping	project nr WN50103 tekening nr V-H.mhb-010	wijz. datum

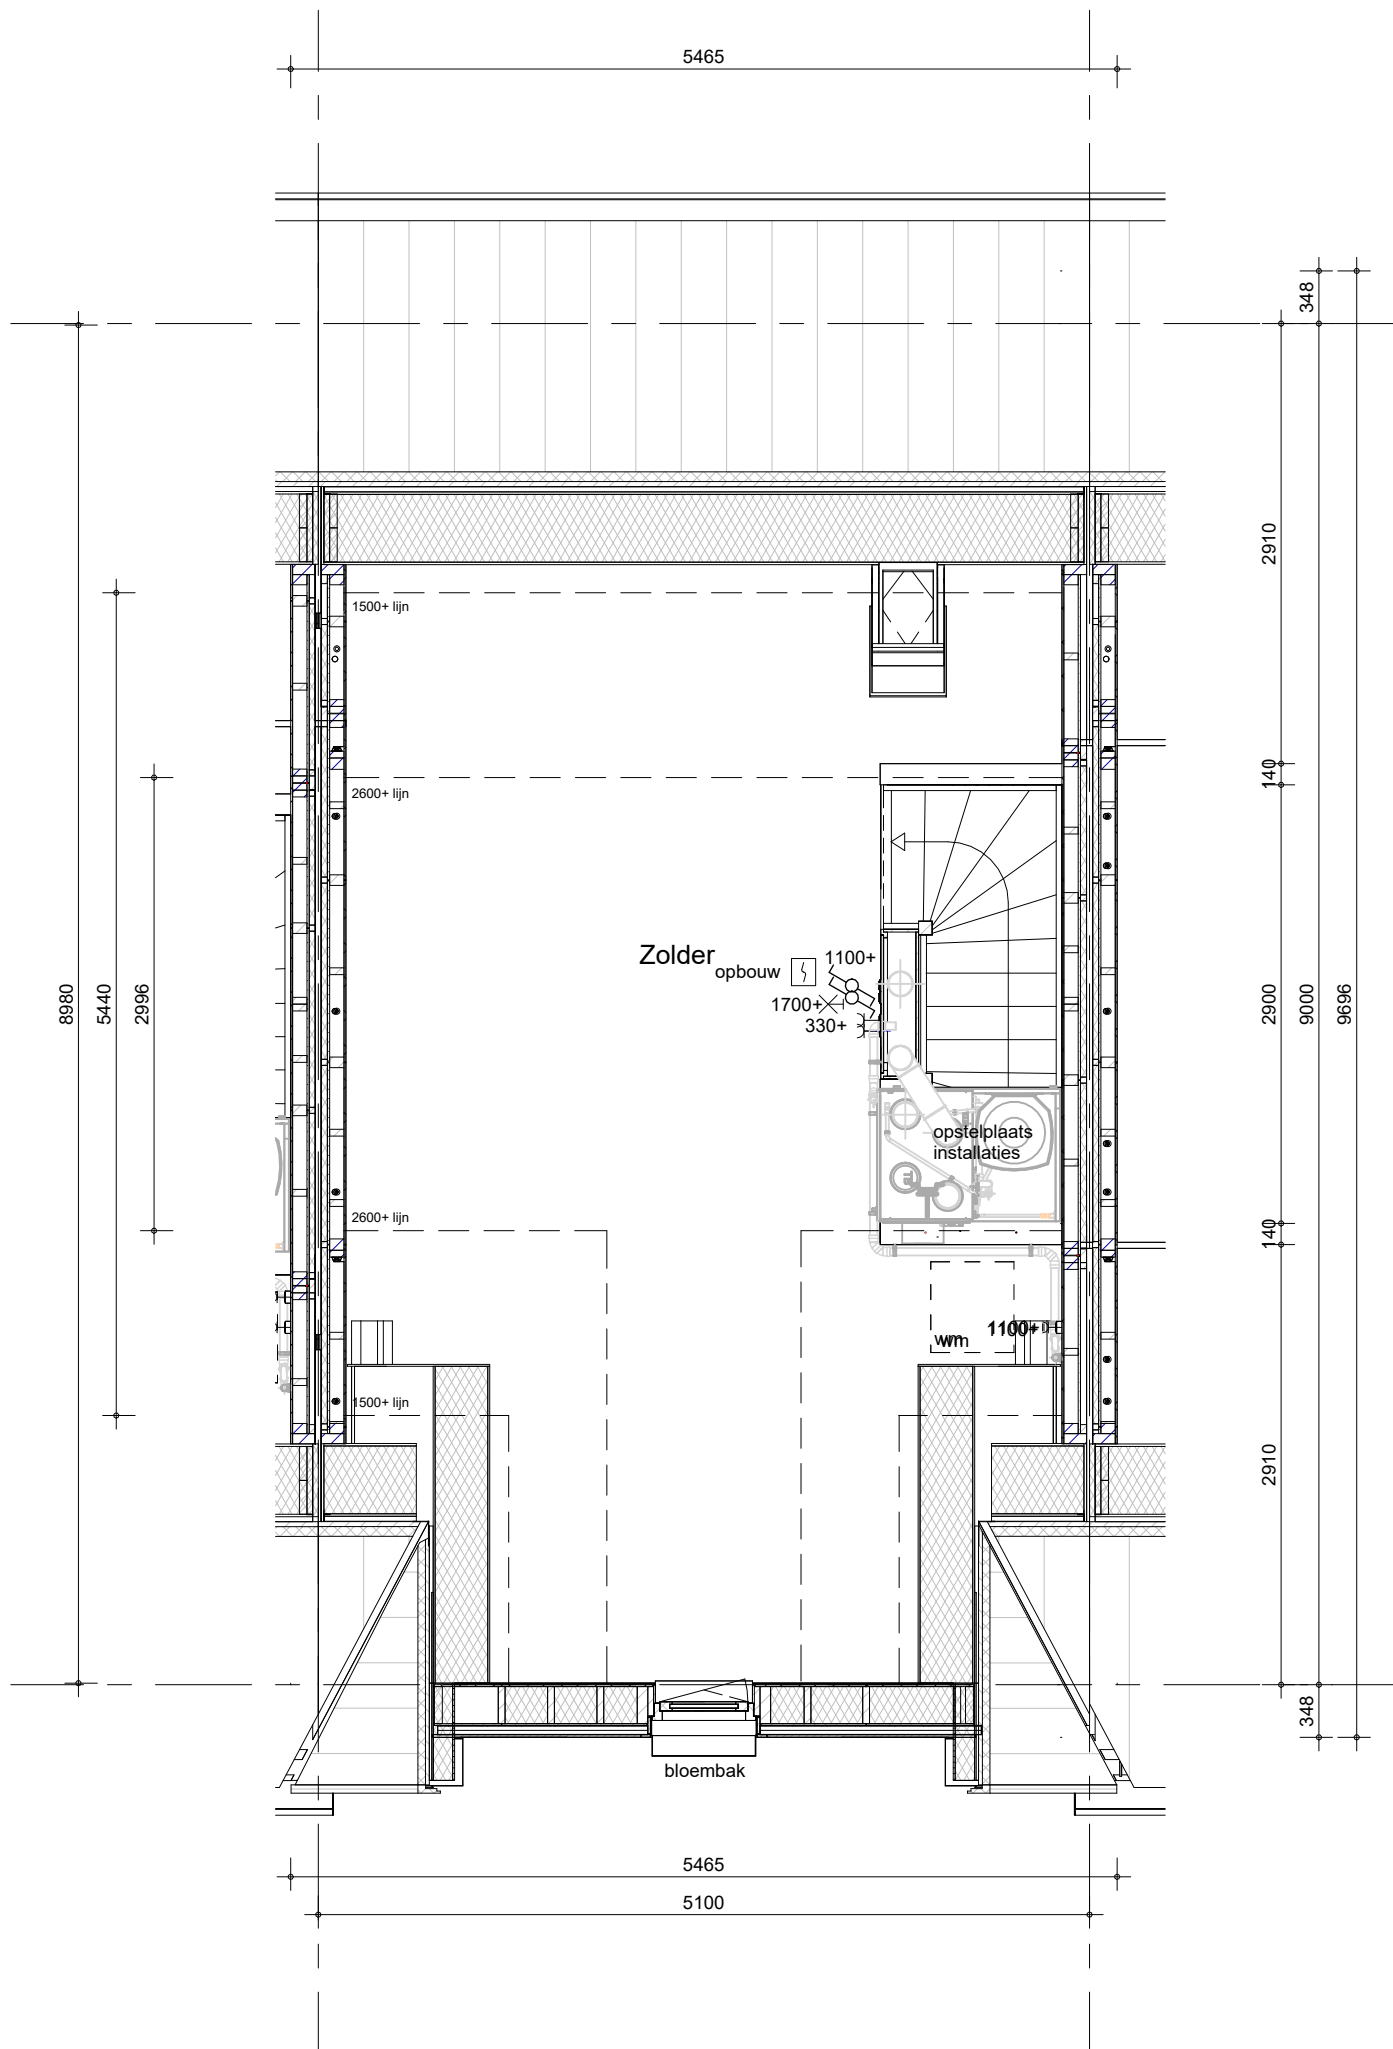

Hemelwaterafvoeren als aangegeven op situatietekening en gevelaanzichten.
Terrastegels als aangegeven op situatietekening en overzicht woningblokken

bouwnummer: 304

Het weergegeven aantal en de positionering van
PV-panelen zijn indicatief en kunnen wijzigen
door koperskeuzes en technische uitwerking



BAM Advies & Engineering
Regulierenring 6
3981 LB Bunnik
Postbus 20
3980 CA Bunnik

project

63 GGK. won. Muggenburg Zuid fase 3

omschrijving

tussenwoning (H.mhb)
tweede verdieping

getekend

LMk
status

definitief

project nr

WN50103

tekening nr

V-H.mhb-020


schaal

1:50

datum


13-05-2026

wijz. datum

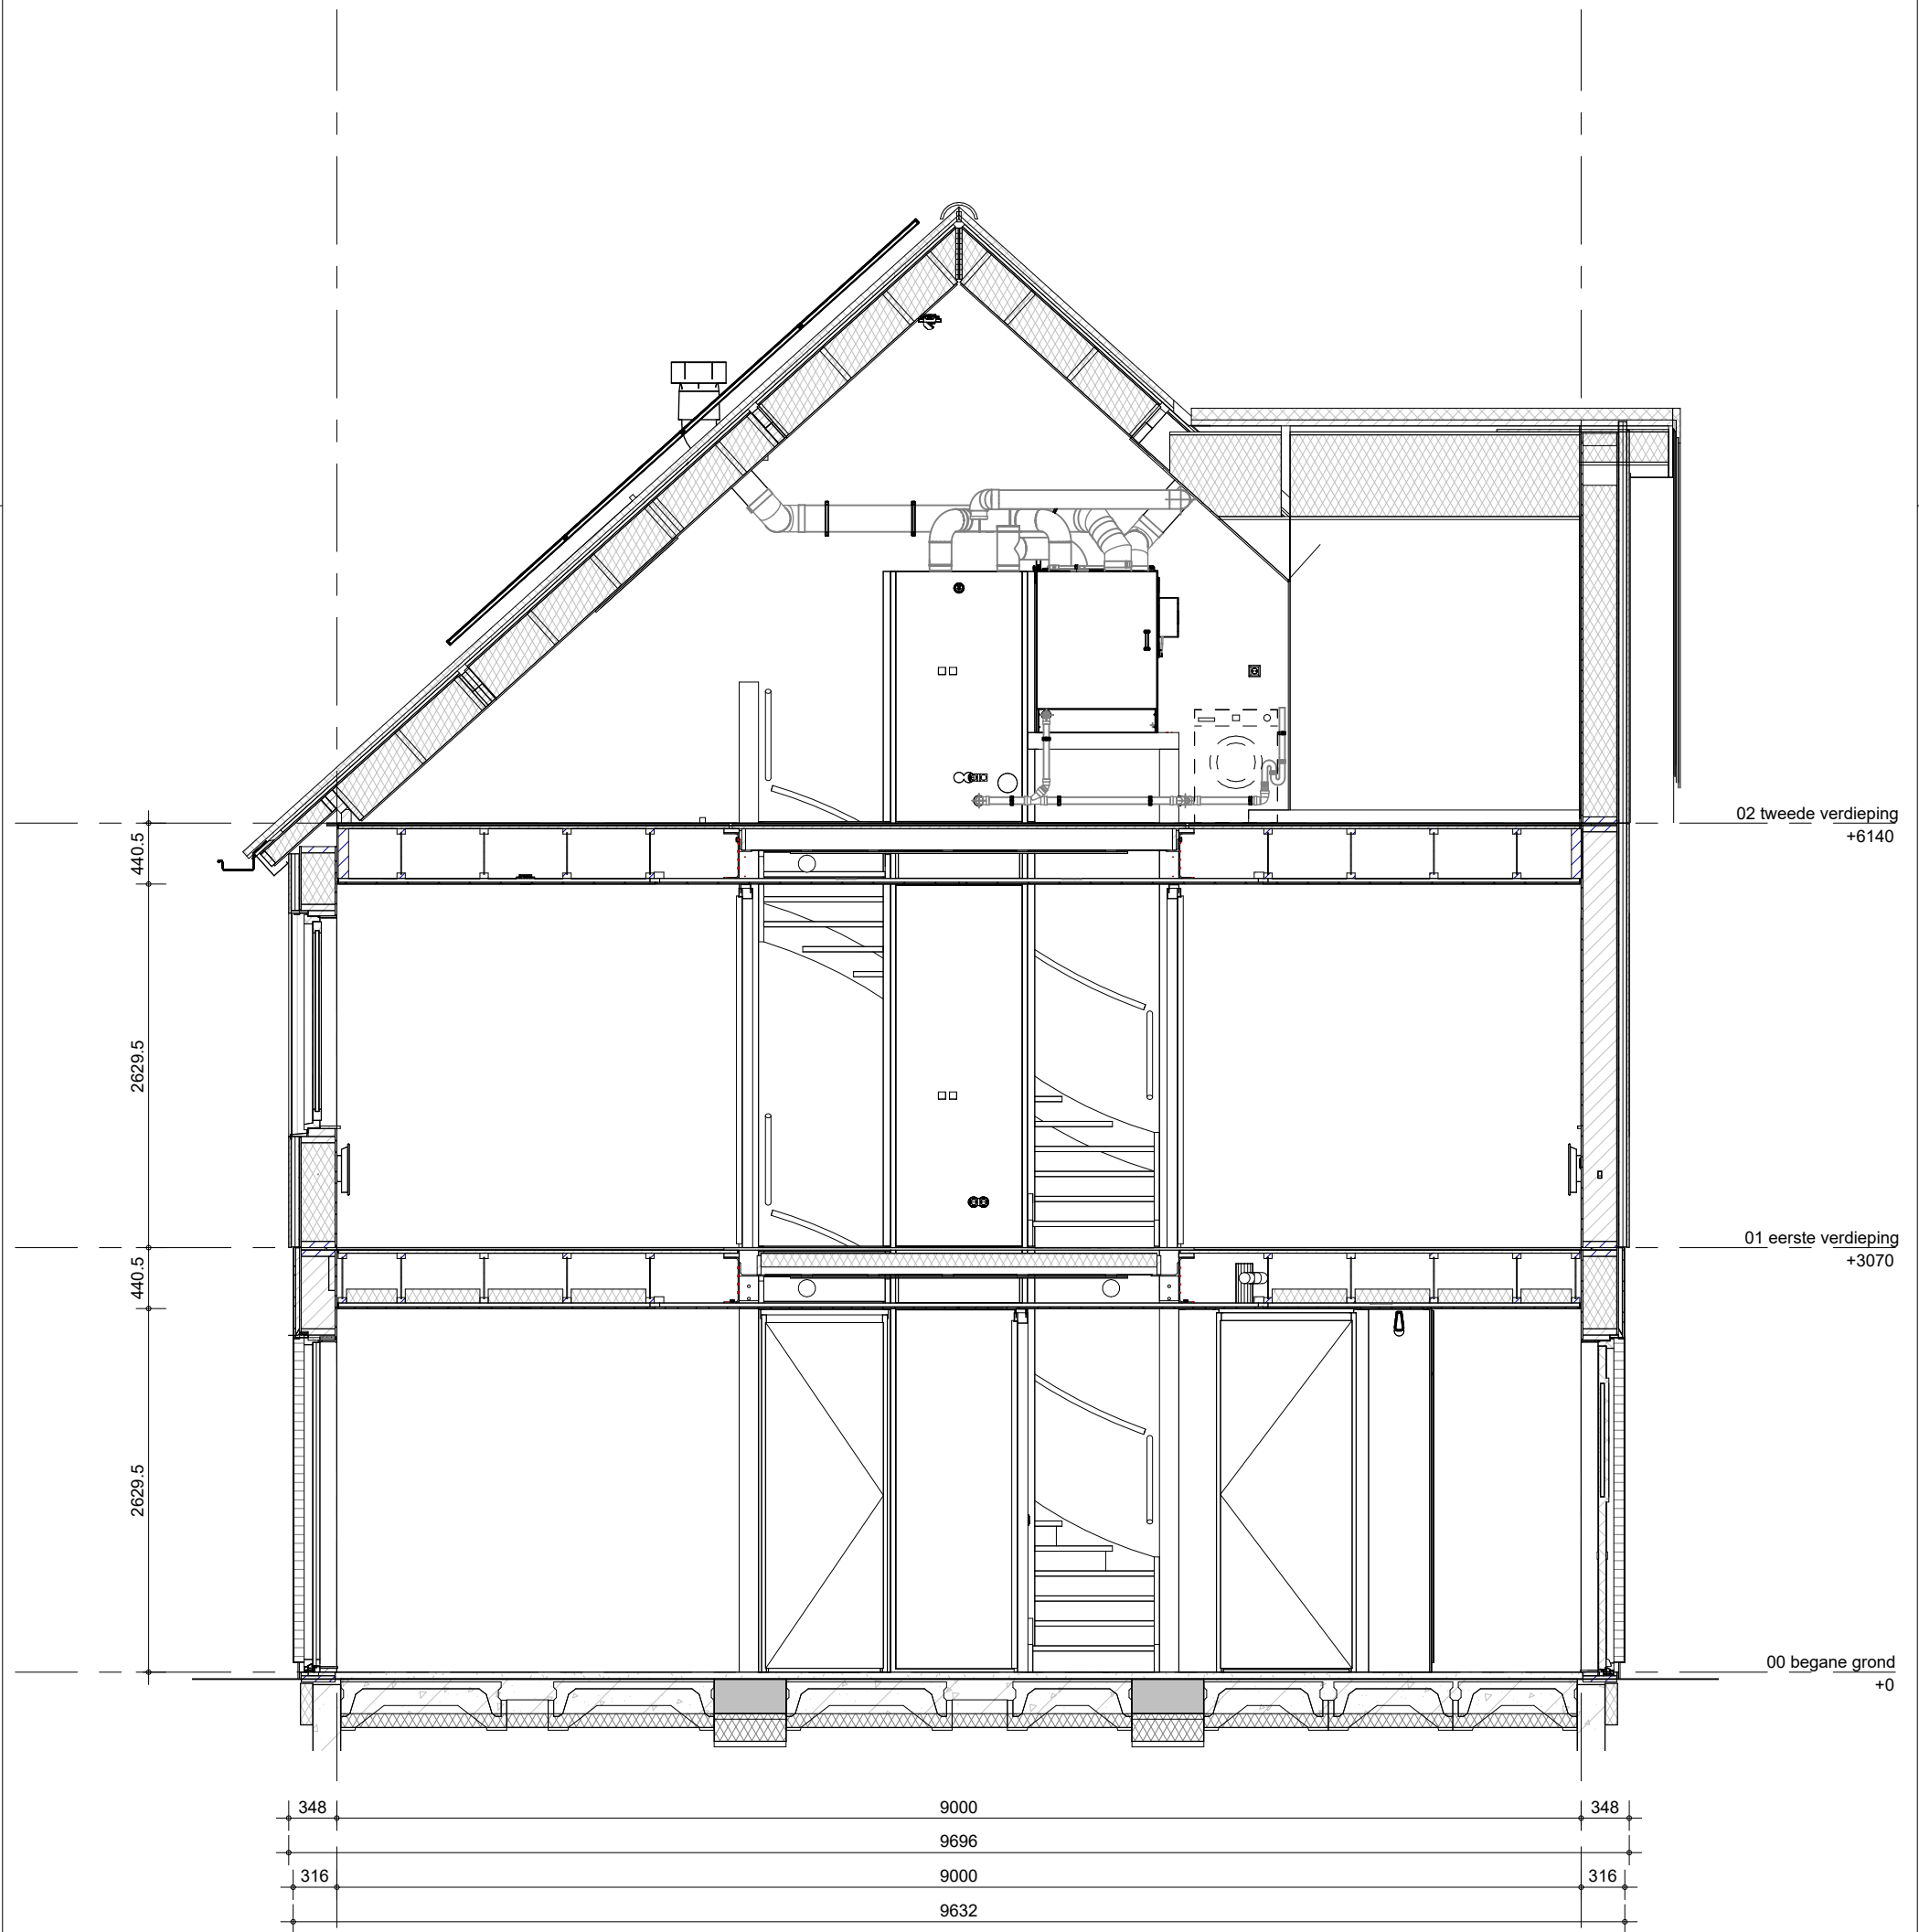

Het weergegeven aantal en de positionering van PVpanelen zijn indicatief en kunnen wijzigen door koperskeuzes en technische uitwerking

bouwnummer: 304

 BAM Advies & Engineering Regulierenring 6 3981 LB Bunnik Postbus 20 3980 CA Bunnik	project 63 GGK. won. Muggenburg Zuid fase 3	getekend LMk status definitief	schaal 1:50 datum 13-05-2026
	omschrijving tussenwoning (H.mhb) doorsnede	project nr WN50103 tekening nr V-H.mhb-360	wijz. datum