
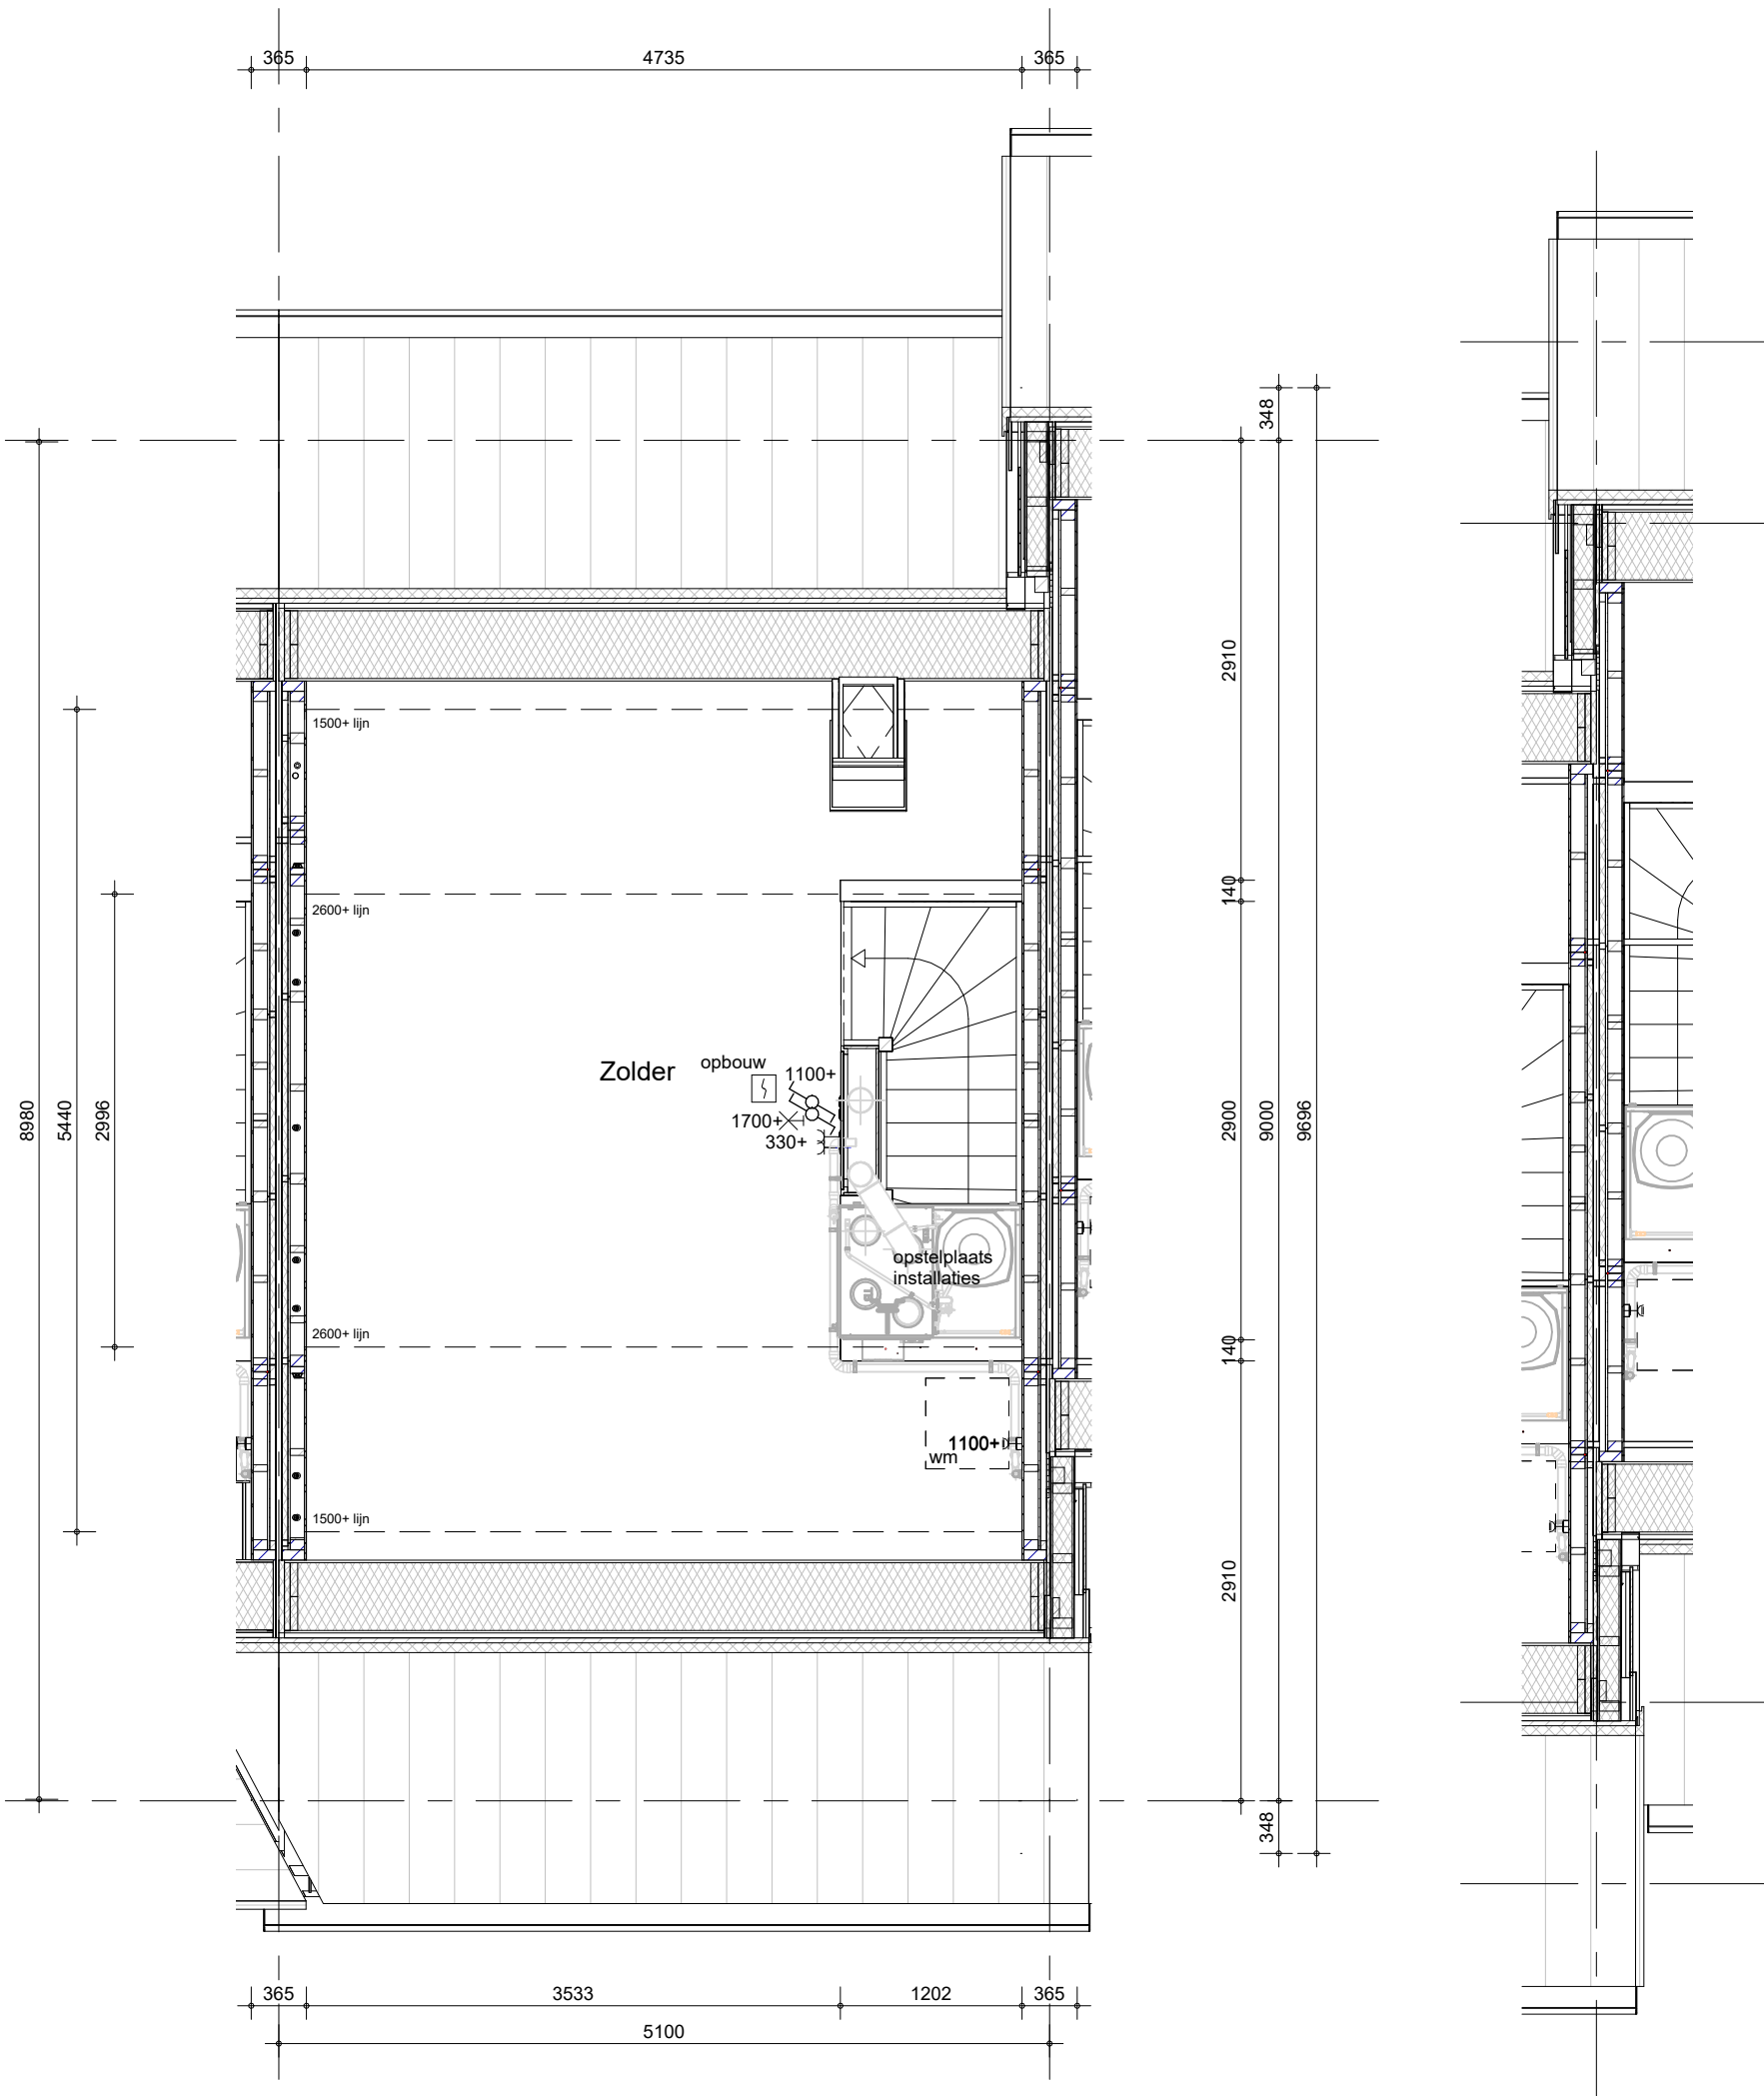


Hemelwaterafvoeren als aangegeven op situatietekening en gevelaanzichten.
Terrastegels als aangegeven op situatietekening en overzicht woningblokken

bouwnummer: 305

 BAM Advies & Engineering Regulierenring 6 3981 LB Bunnik Postbus 20 3980 CA Bunnik	project 63 GGK. won. Muggenburg Zuid fase 3	getekend LMk	schaal 1:50
	omschrijving tussenwoning (E.mh) eerste verdieping	status definitief	datum 13-05-2026
		project nr WN50103	wijz. datum
		tekening nr V-E.mh-010	



Hemelwaterafvoeren als aangegeven op situatietekening en gevelaanzichten.
Terrastegels als aangegeven op situatietekening en overzicht woningblokken

bouwnummer: 305

Het weergegeven aantal en de positionering van
PV-panelen zijn indicatief en kunnen wijzigen
door koperskeuzes en technische uitwerking



BAM Advies & Engineering
Regulierenring 6
3981 LB Bunnik
Postbus 20
3980 CA Bunnik

project

63 GGK. won. Muggenburg Zuid fase 3

omschrijving

tussenwoning (E.mh)
tweede verdieping

getekend

LMk

status

definitief

project nr

WN50103

tekening nr

V-E.mh-020


schaal

1:50

datum

13-05-2026

wijz. datum

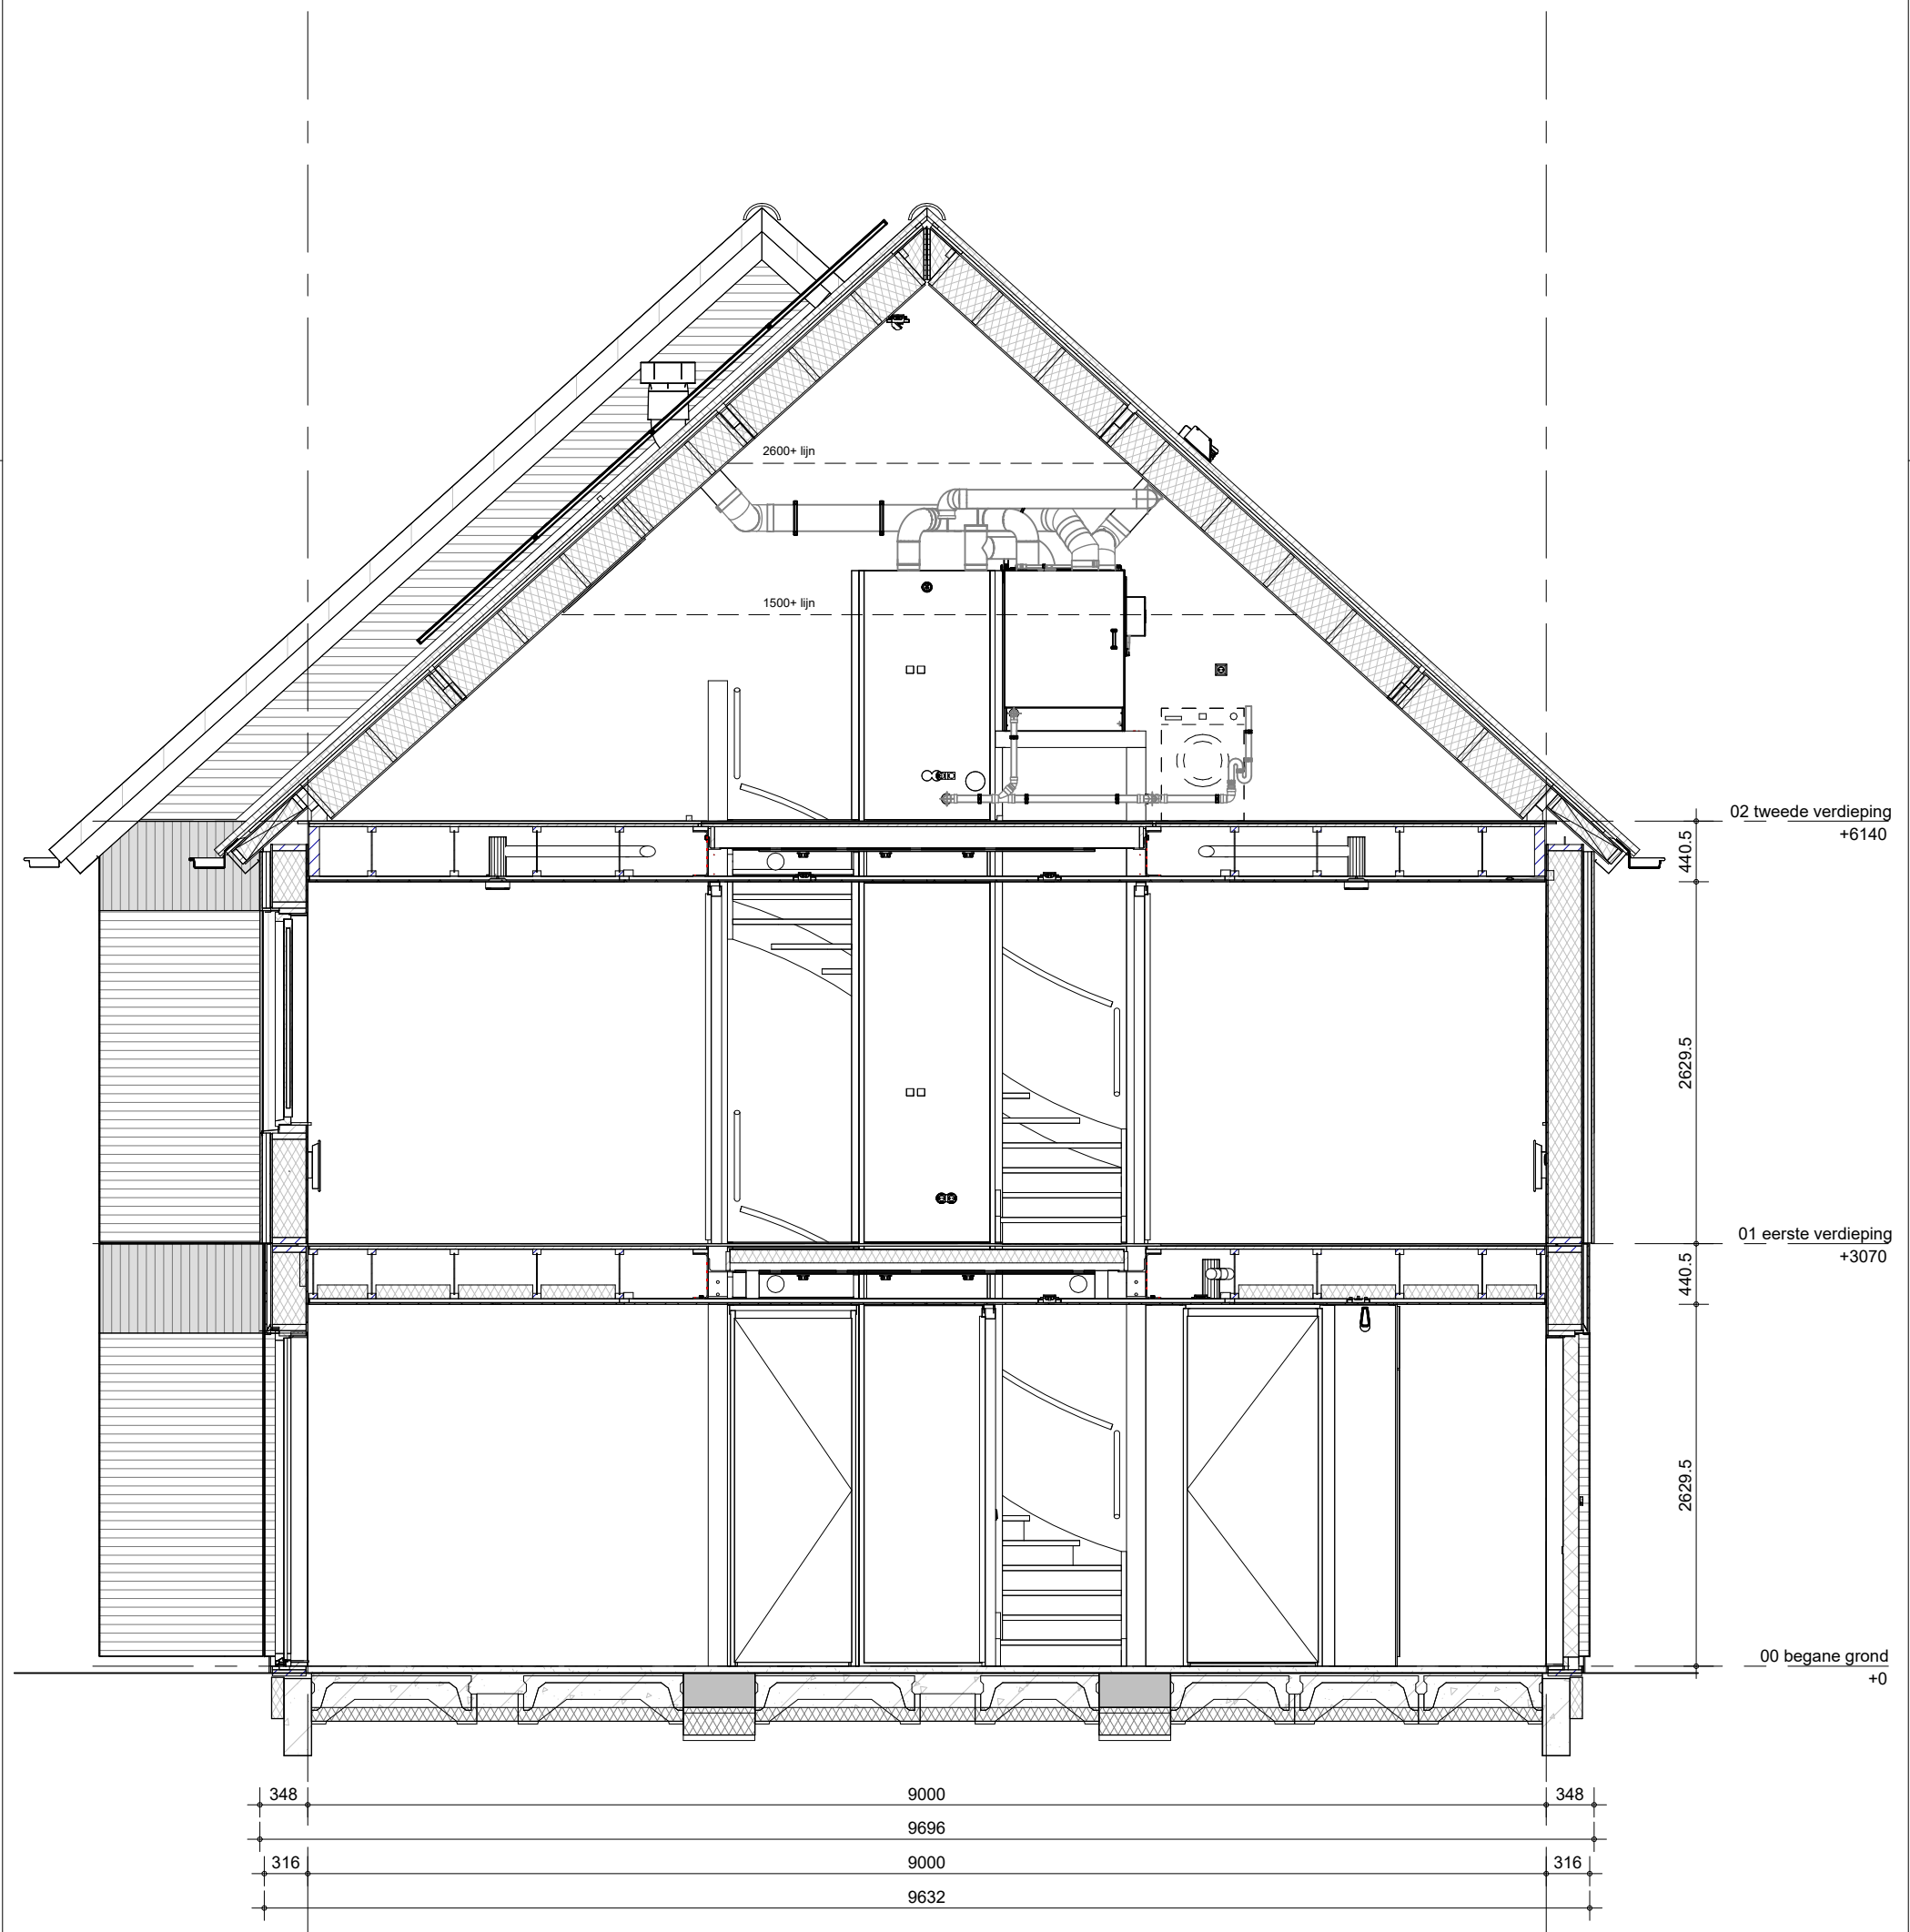

Het weergegeven aantal en de positionering van PVpanelen zijn indicatief en kunnen wijzigen door koperskeuzes en technische uitwerking

bouwnummer: 305



BAM Advies & Engineering
Regulierenring 6
3981 LB Bunnik
Postbus 20
3980 CA Bunnik

project

63 GGK. won. Muggenburg Zuid fase 3

omschrijving

tussenwoning (E.mh)
doorsnede

getekend

LMk
status

definitief

project nr

WN50103

tekening nr

V-E.mh-360

schaal

1:50
datum

13-05-2026

wijz. datum