
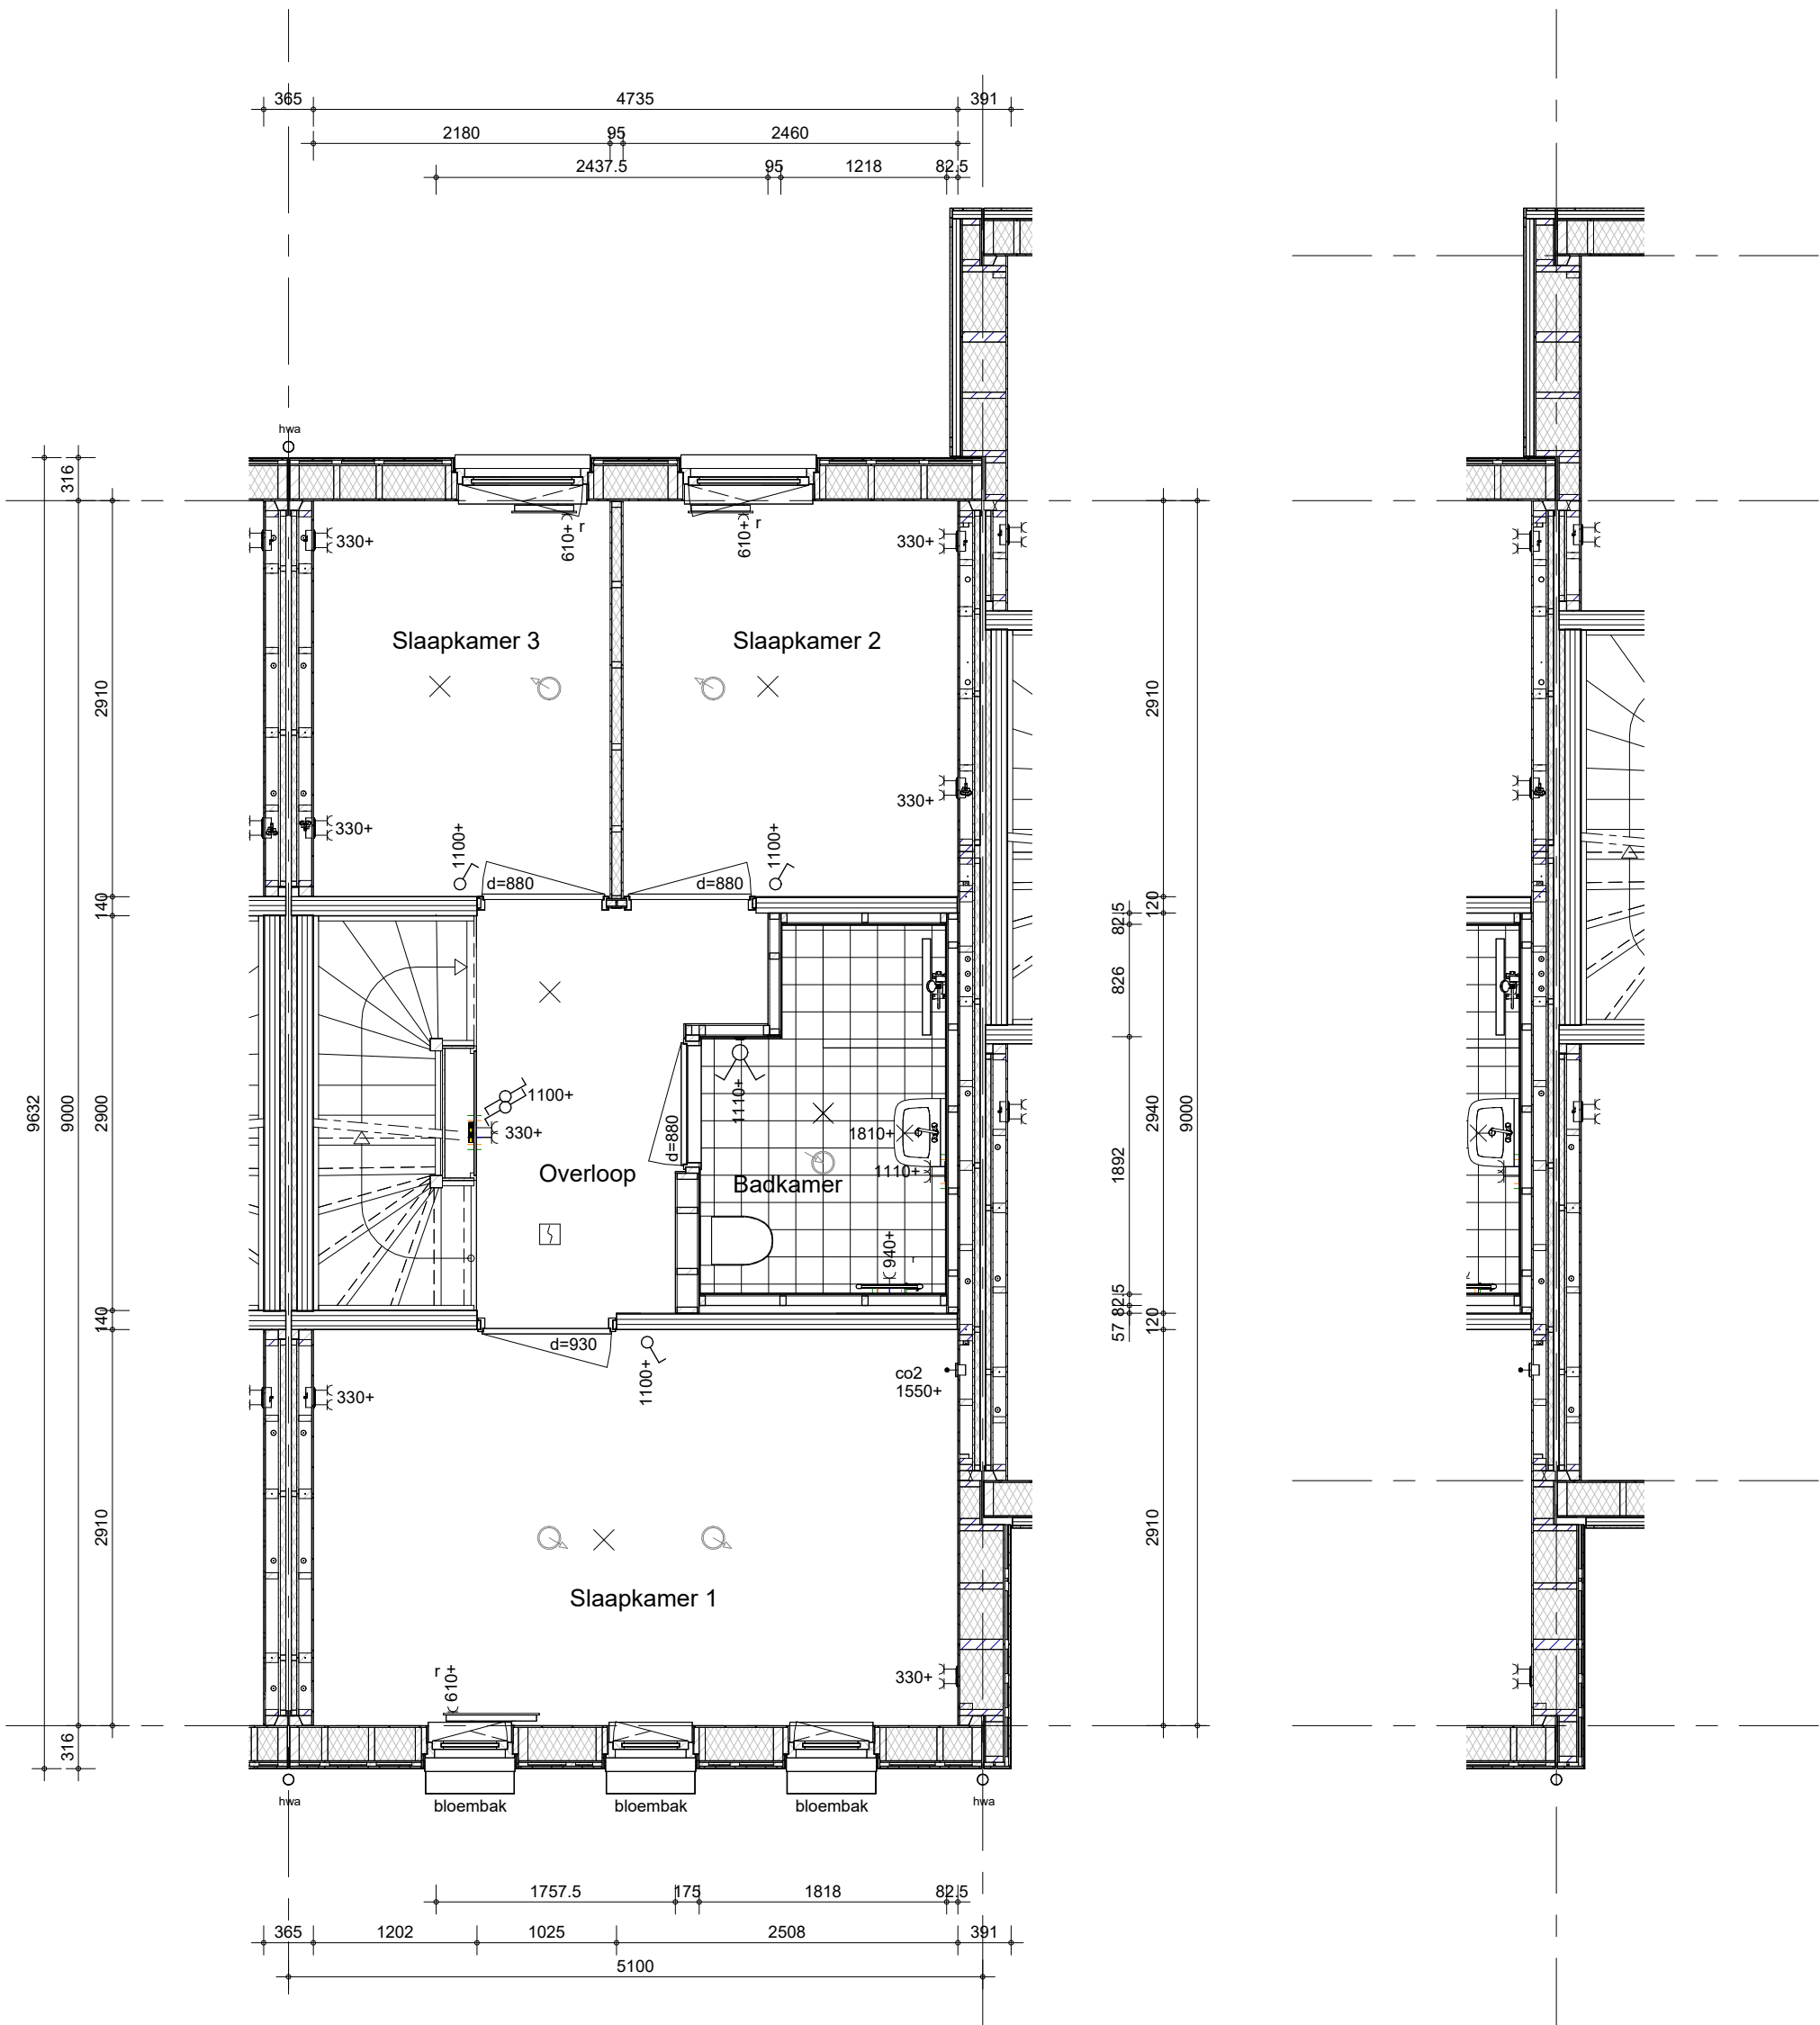


Hemelwaterafvoeren als aangegeven op situatietekening en gevelaanzichten.  
Terrastegels als aangegeven op situatietekening en overzicht woningblokken


bouwnummers: 315, 324  
bloksprong: 315


  BAM Advies & Engineering Regulierenring 6 3981 LB Bunnik Postbus 20 3980 CA Bunnik	project <b>63 GGK. won. Muggenburg Zuid fase 3</b>	getekend LMk	schaal 1:50
	omschrijving <b>tussenwoning (F.mb) begane grond</b>	status definitief	datum 13-05-2026
		project nr <b>WN50103</b>	wijz. datum
		tekening nr <b>V-F.mb-000</b>	



Hemelwaterafvoeren als aangegeven op situatietekening en gevelaanzichten.  
Terrastegels als aangegeven op situatietekening en overzicht woningblokken

bouwnummers: 315, 324  
bloksprong: 315

  BAM Advies & Engineering Regulierenring 6 3981 LB Bunnik Postbus 20 3980 CA Bunnik	project <b>63 GGK. won. Muggenburg Zuid fase 3</b>	getekend LMk	schaal 1:50
	omschrijving <b>tussenwoning (F.mb) eerste verdieping</b>	status definitief	datum 13-05-2026
		project nr WN50103	wijz. datum
		tekening nr <b>V-F.mb-010</b>	

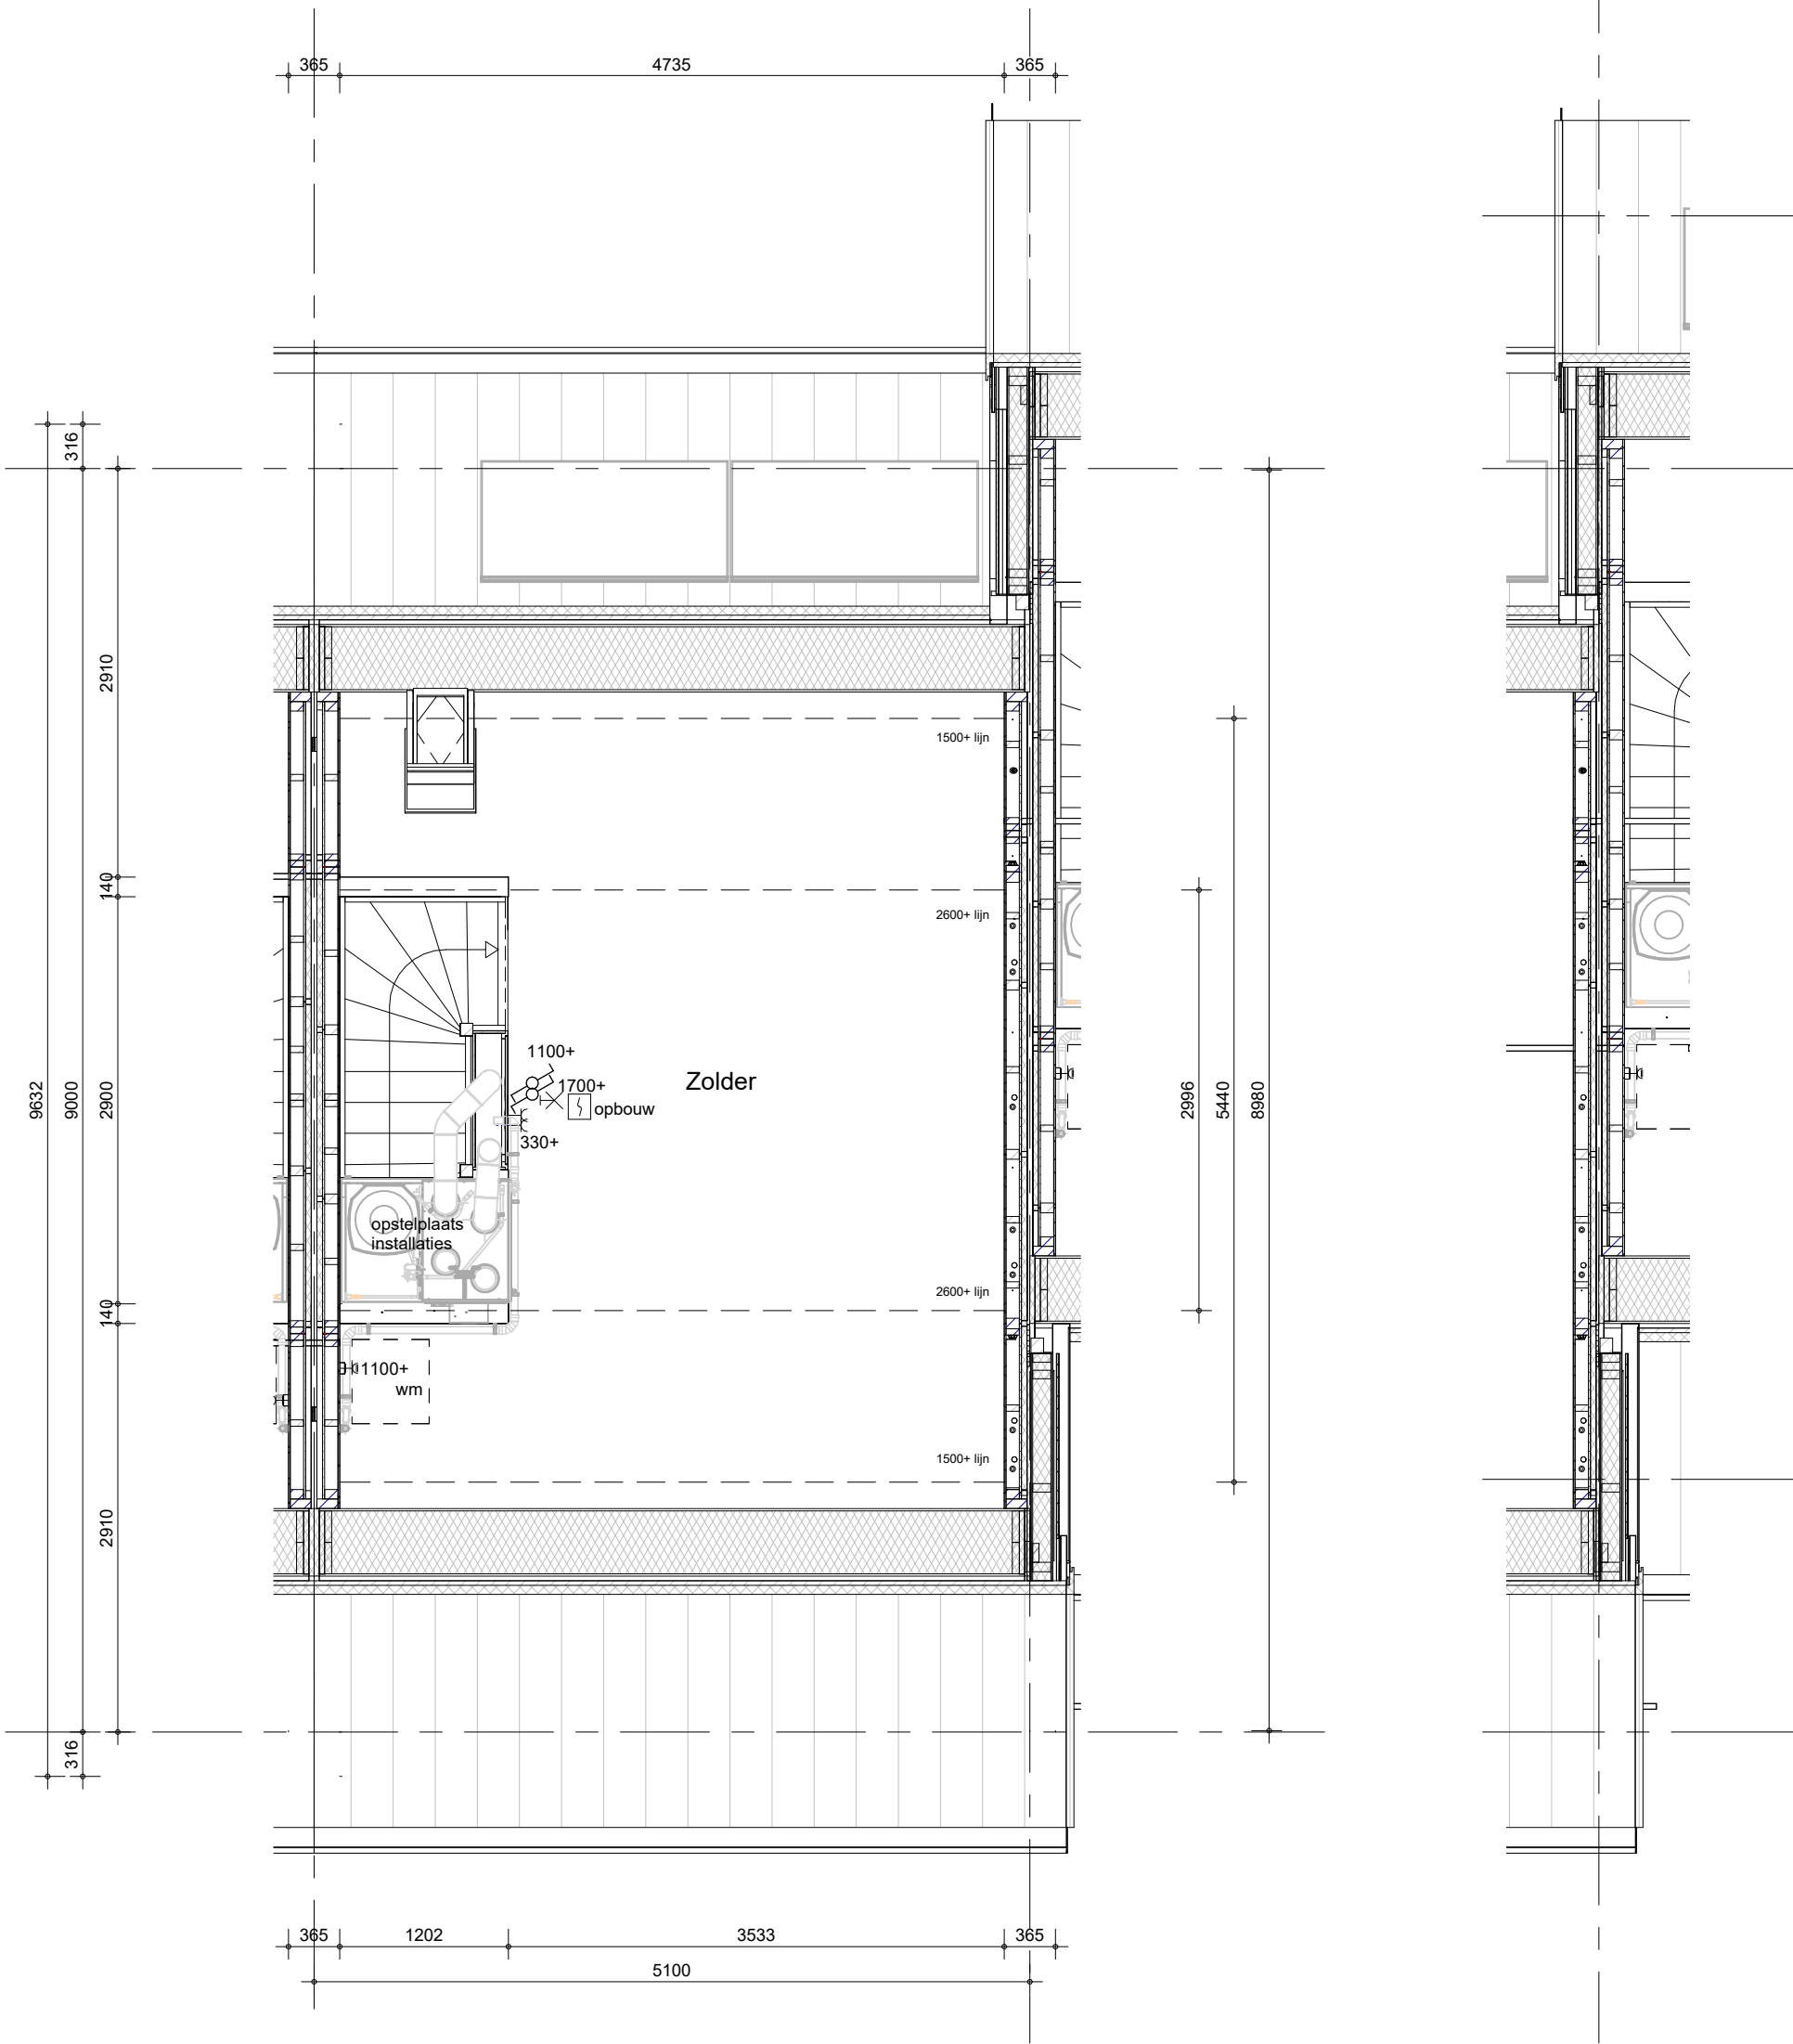

Hemelwaterafvoeren als aangegeven op situatietekening en gevelaanzichten.  
Terrastegels als aangegeven op situatietekening en overzicht woningblokken

bouwnummers: 315, 324  
bloksprong: 315


Het weergegeven aantal en de positionering van  
PV-panelen zijn indicatief en kunnen wijzigen door  
koperskeuzes en technische uitwerking



BAM Advies & Engineering  
Regulierenring 6  
3981 LB Bunnik  
Postbus 20  
3980 CA Bunnik

project  
**63 GGK. won. Muggenburg Zuid fase 3**  
omschrijving  
**tussenwoning (F.mb)  
tweede verdieping**

getekend	schaal
LMk	1:50
status	datum
definitief	13-05-2026
project nr	wijz. datum
WN50103	
tekening nr	
<b>V-F.mb-020</b>	

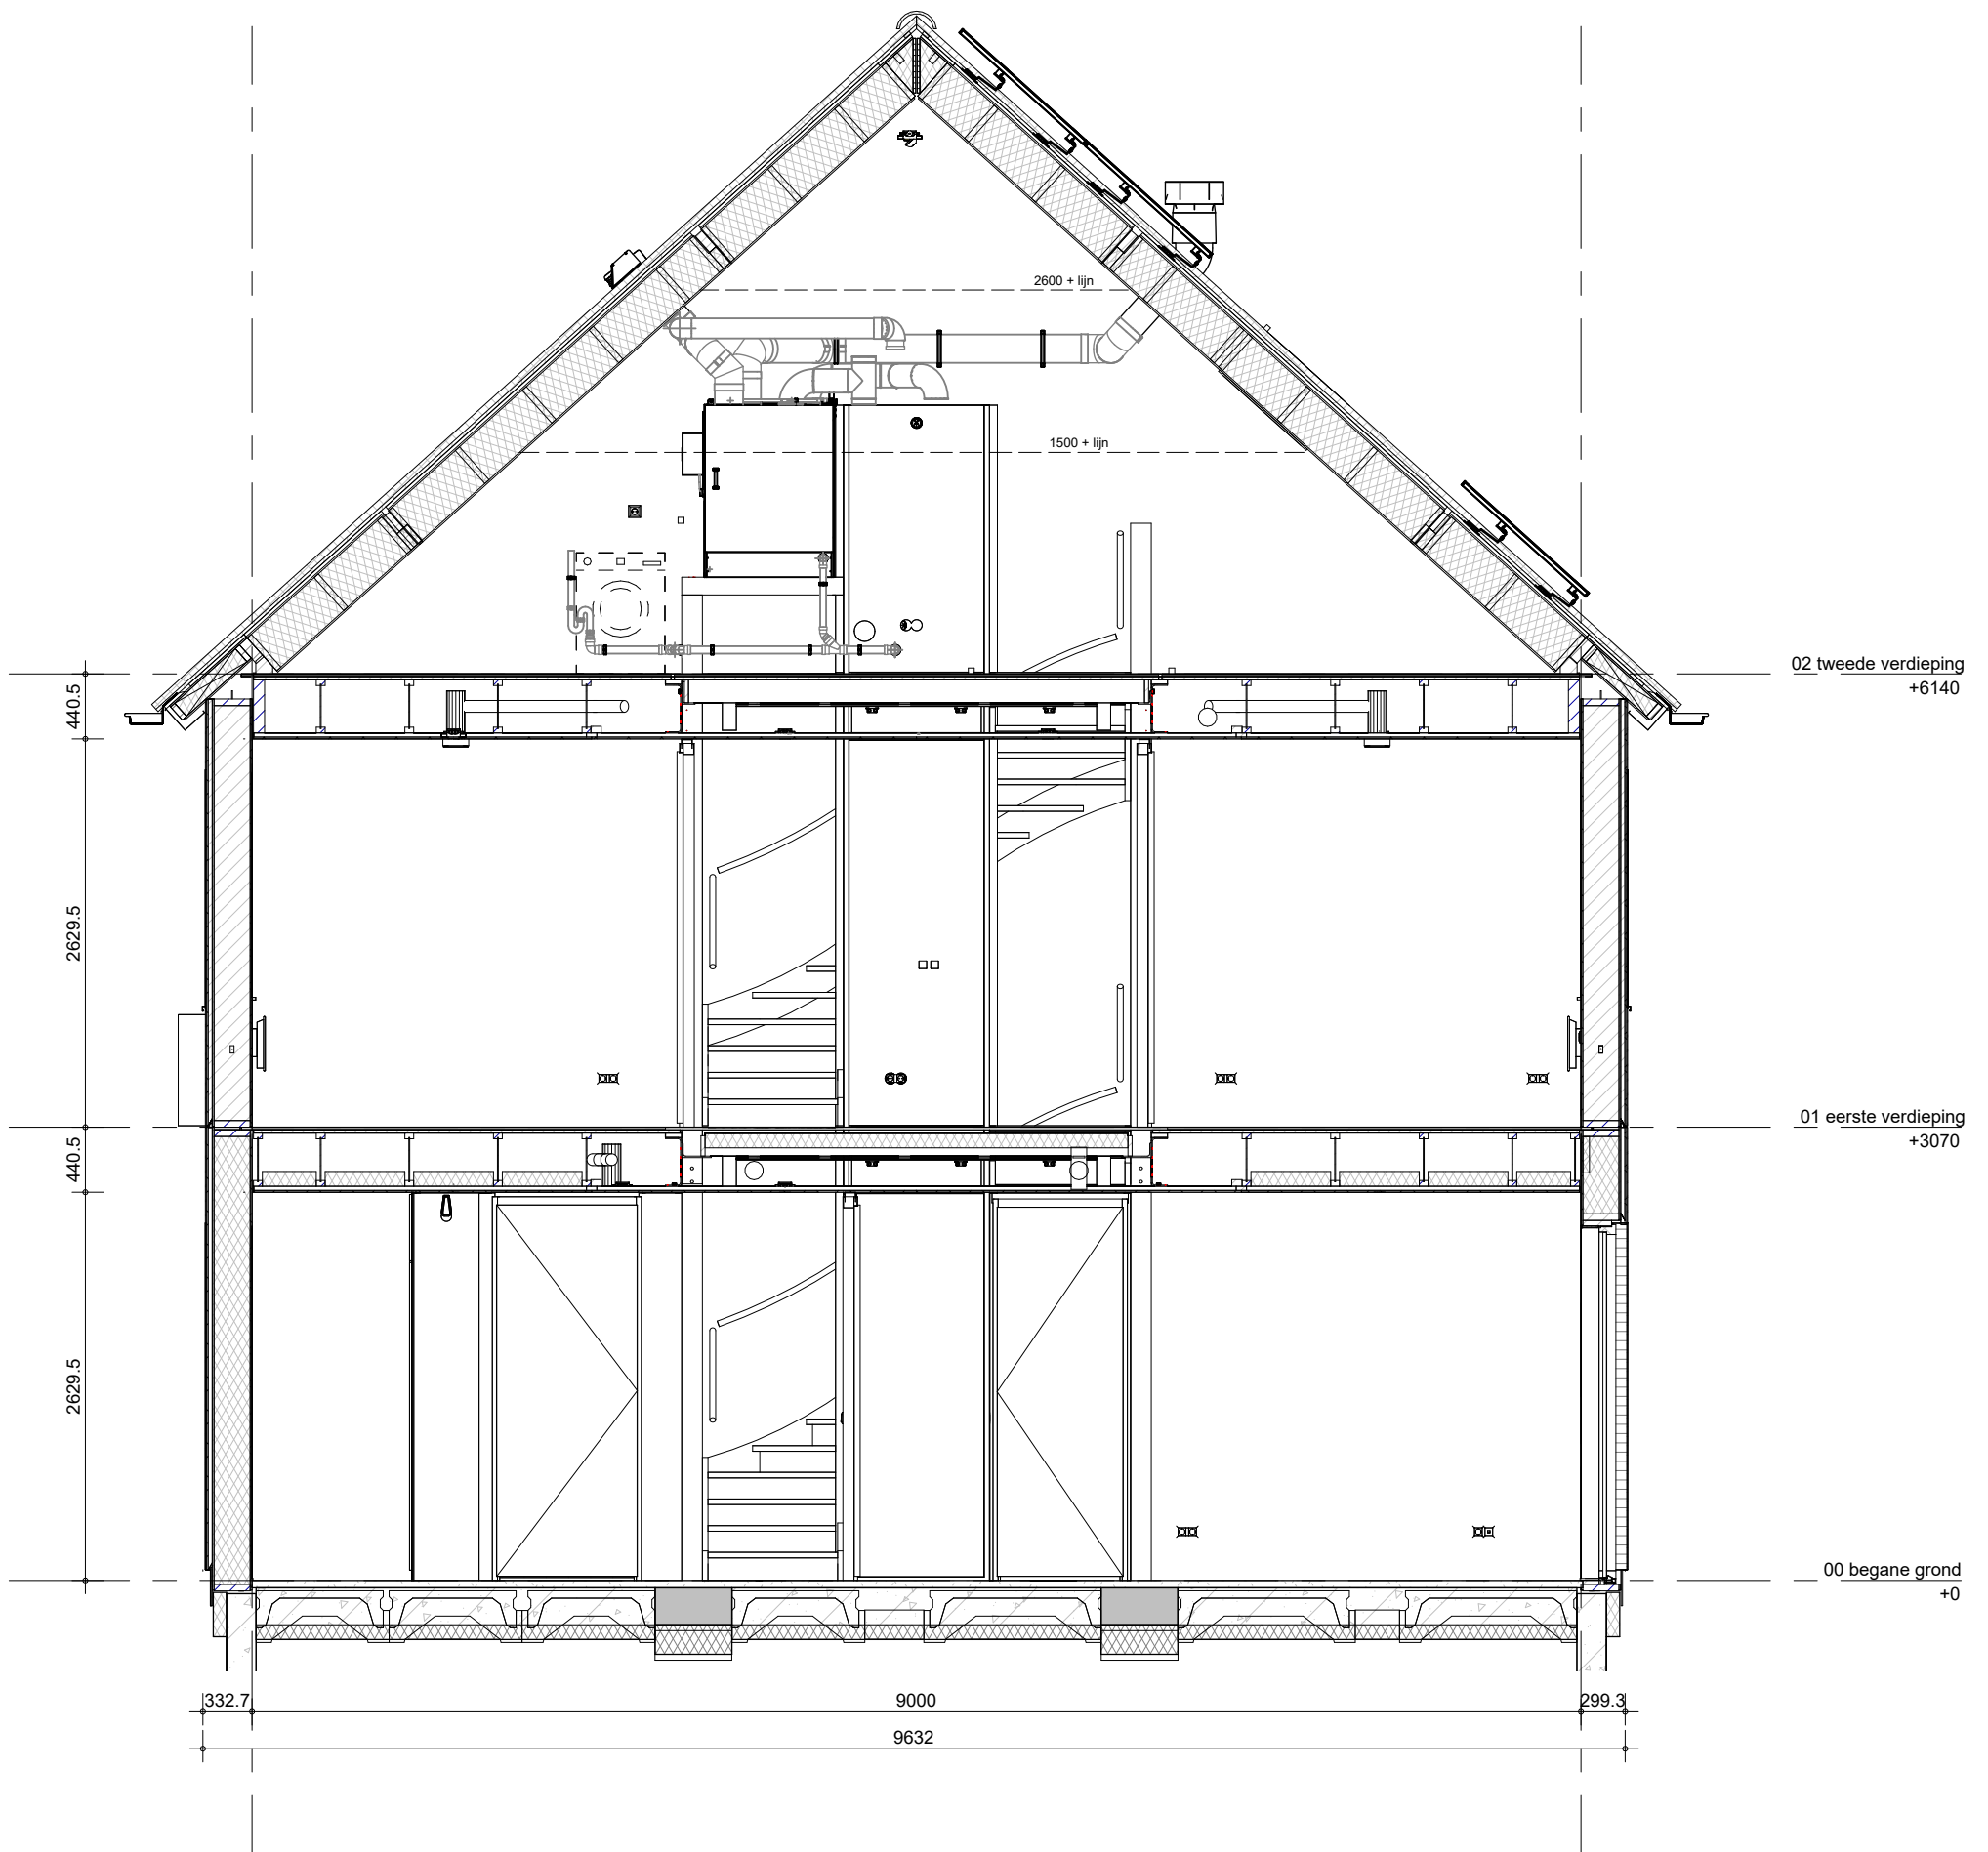

Het weergegeven aantal en de positionering van PVpanelen zijn indicatief en kunnen wijzigen door koperskeuzes en technische uitwerking

bouwnummers: 315, 324  
bloksprong: 315



BAM Advies & Engineering  
Regulierenring 6  
3981 LB Bunnik  
Postbus 20  
3980 CA Bunnik

project

63 GGK. won. Muggenburg Zuid fase 3

omschrijving

tussenwoning (F.mb)  
doorsnede

getekend

LMk  
status

definitief

project nr

WN50103

tekening nr

**V-F.mb-360**

schaal

1:50

datum

13-05-2026

wijz. datum