
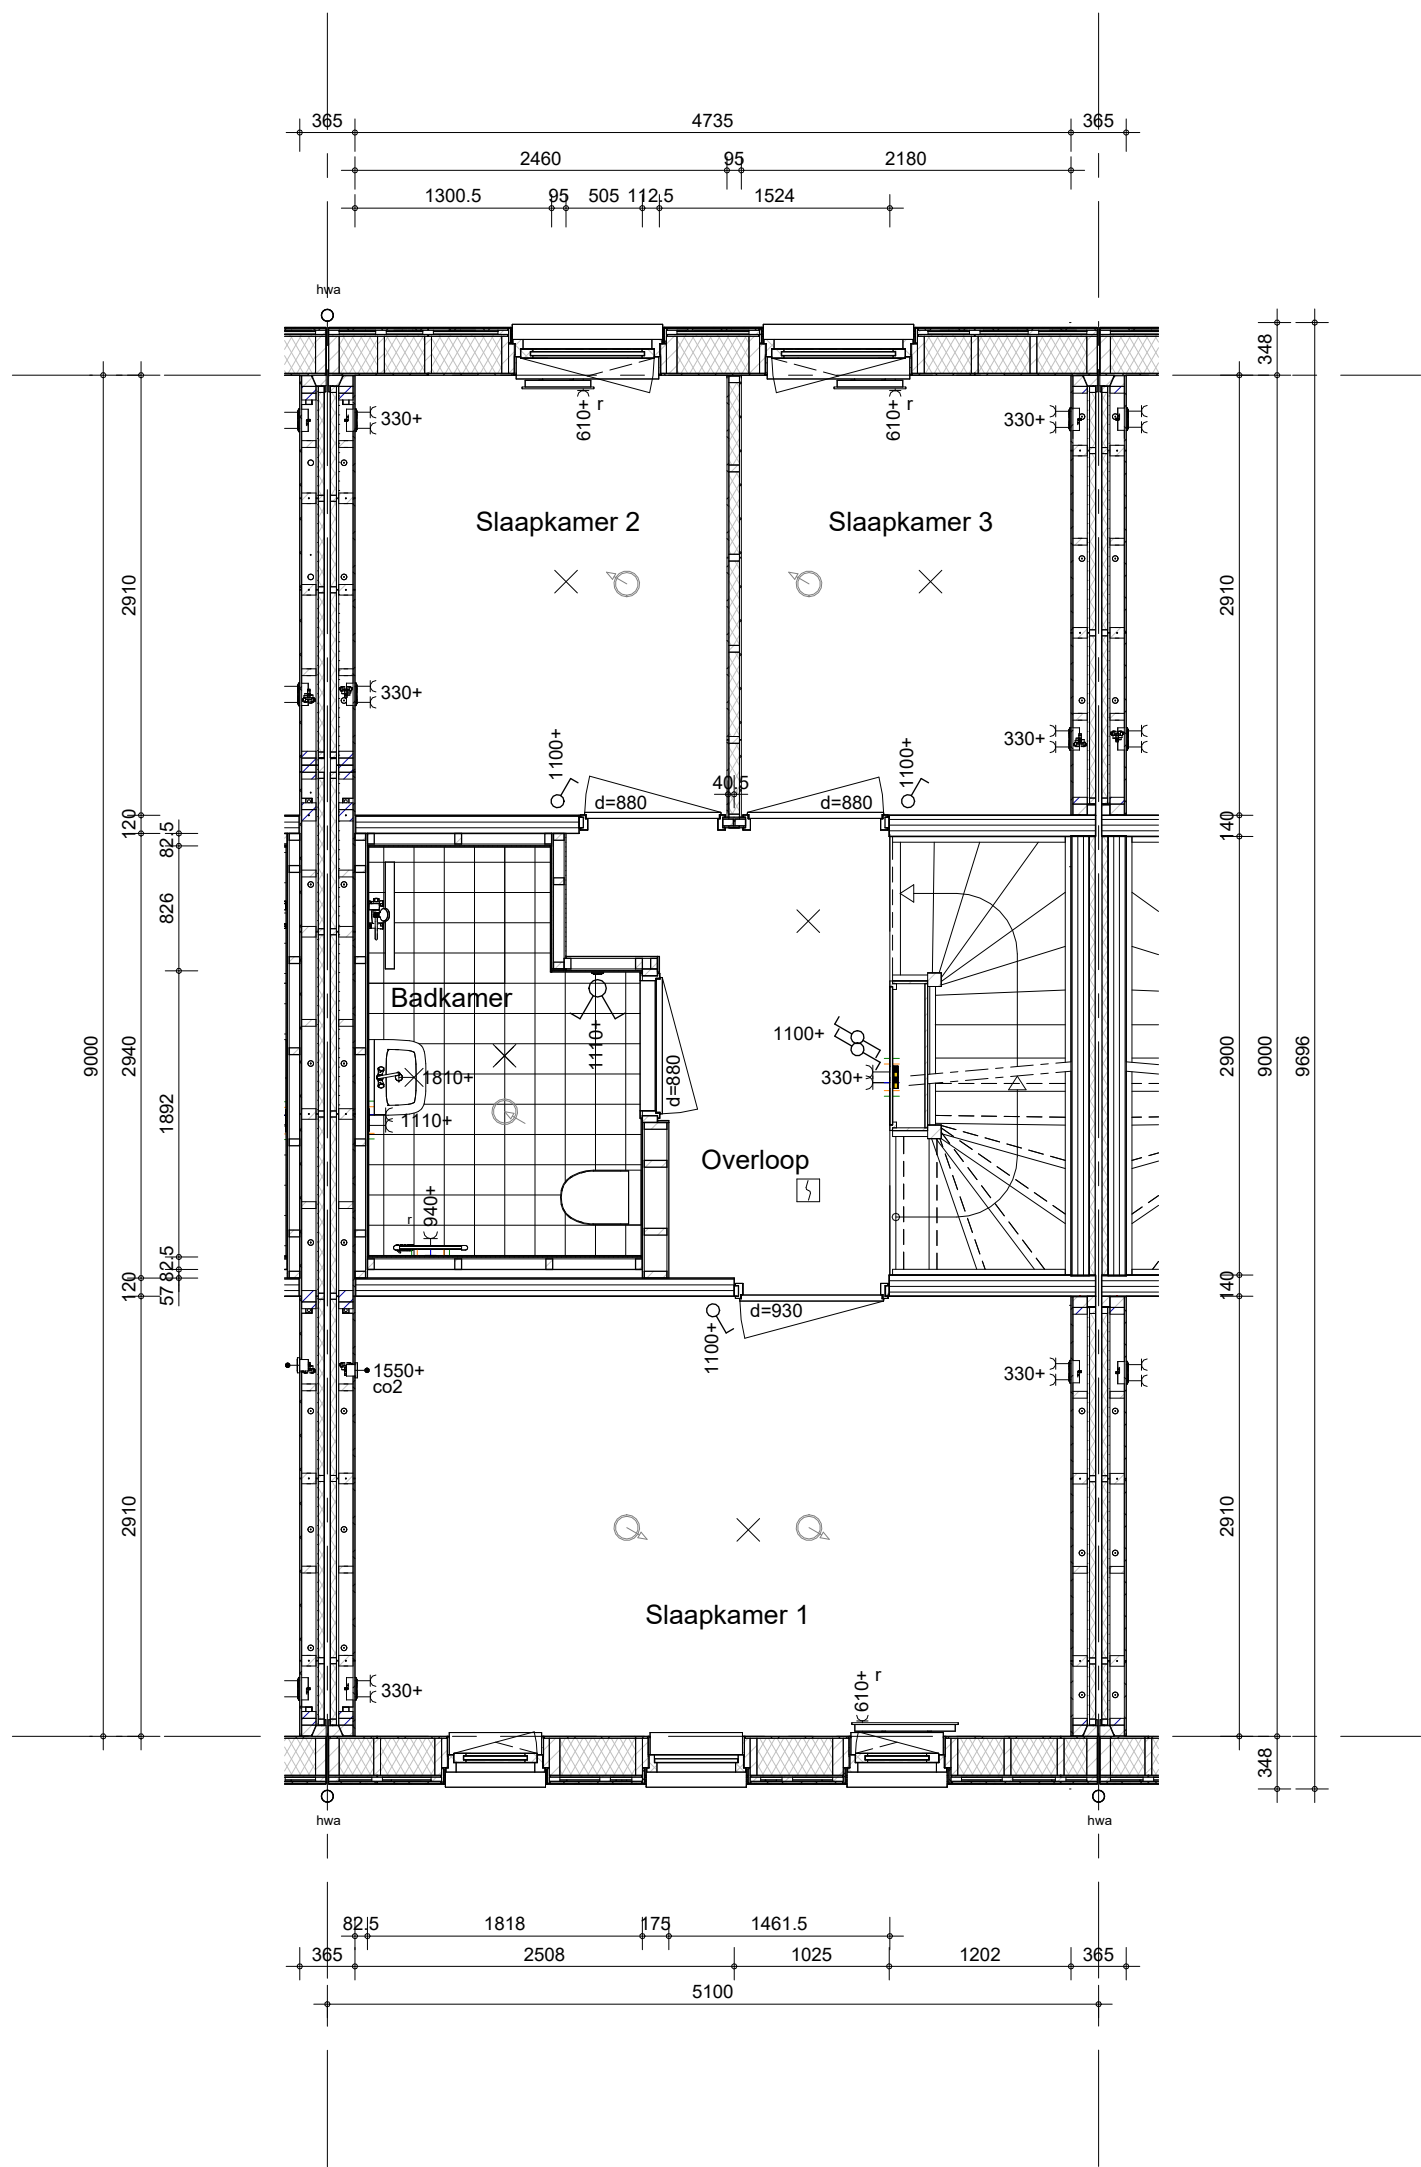


Hemelwaterafvoeren als aangegeven op situatietekening en gevelaanzichten.
Terrastegels als aangegeven op situatietekening en overzicht woningblokken

bouwnummer: 336

| | | | |
|---|--|--------------------------|---------------------|
|  BAM Advies & Engineering Regulierenring 6 3981 LB Bunnik Postbus 20 3980 CA Bunnik | project 63 GGK. won. Muggenburg Zuid fase 3 | getekend LMk | schaal 1:50 |
| | omschrijving tussenwoning (E.m) begane grond | status definitief | datum 13-05-2026 |
| | | project nr WN50103 | wijz. datum |
| | | tekening nr V-E.m-000 | |



Hemelwaterafvoeren als aangegeven op situatietekening en gevelaanzichten.
Terrastegels als aangegeven op situatietekening en overzicht woningblokken

bouwnummer: 336



BAM Advies & Engineering
Regulierenring 6
3981 LB Bunnik
Postbus 20
3980 CA Bunnik

project

63 GGK. won. Muggenburg Zuid fase 3

omschrijving

tussenwoning (E.m)
eerste verdieping

getekend

LMk

status

definitief

project nr

WN50103

tekening nr

V-E.m-010


schaal

1:50

datum

13-05-2026


wijz. datum

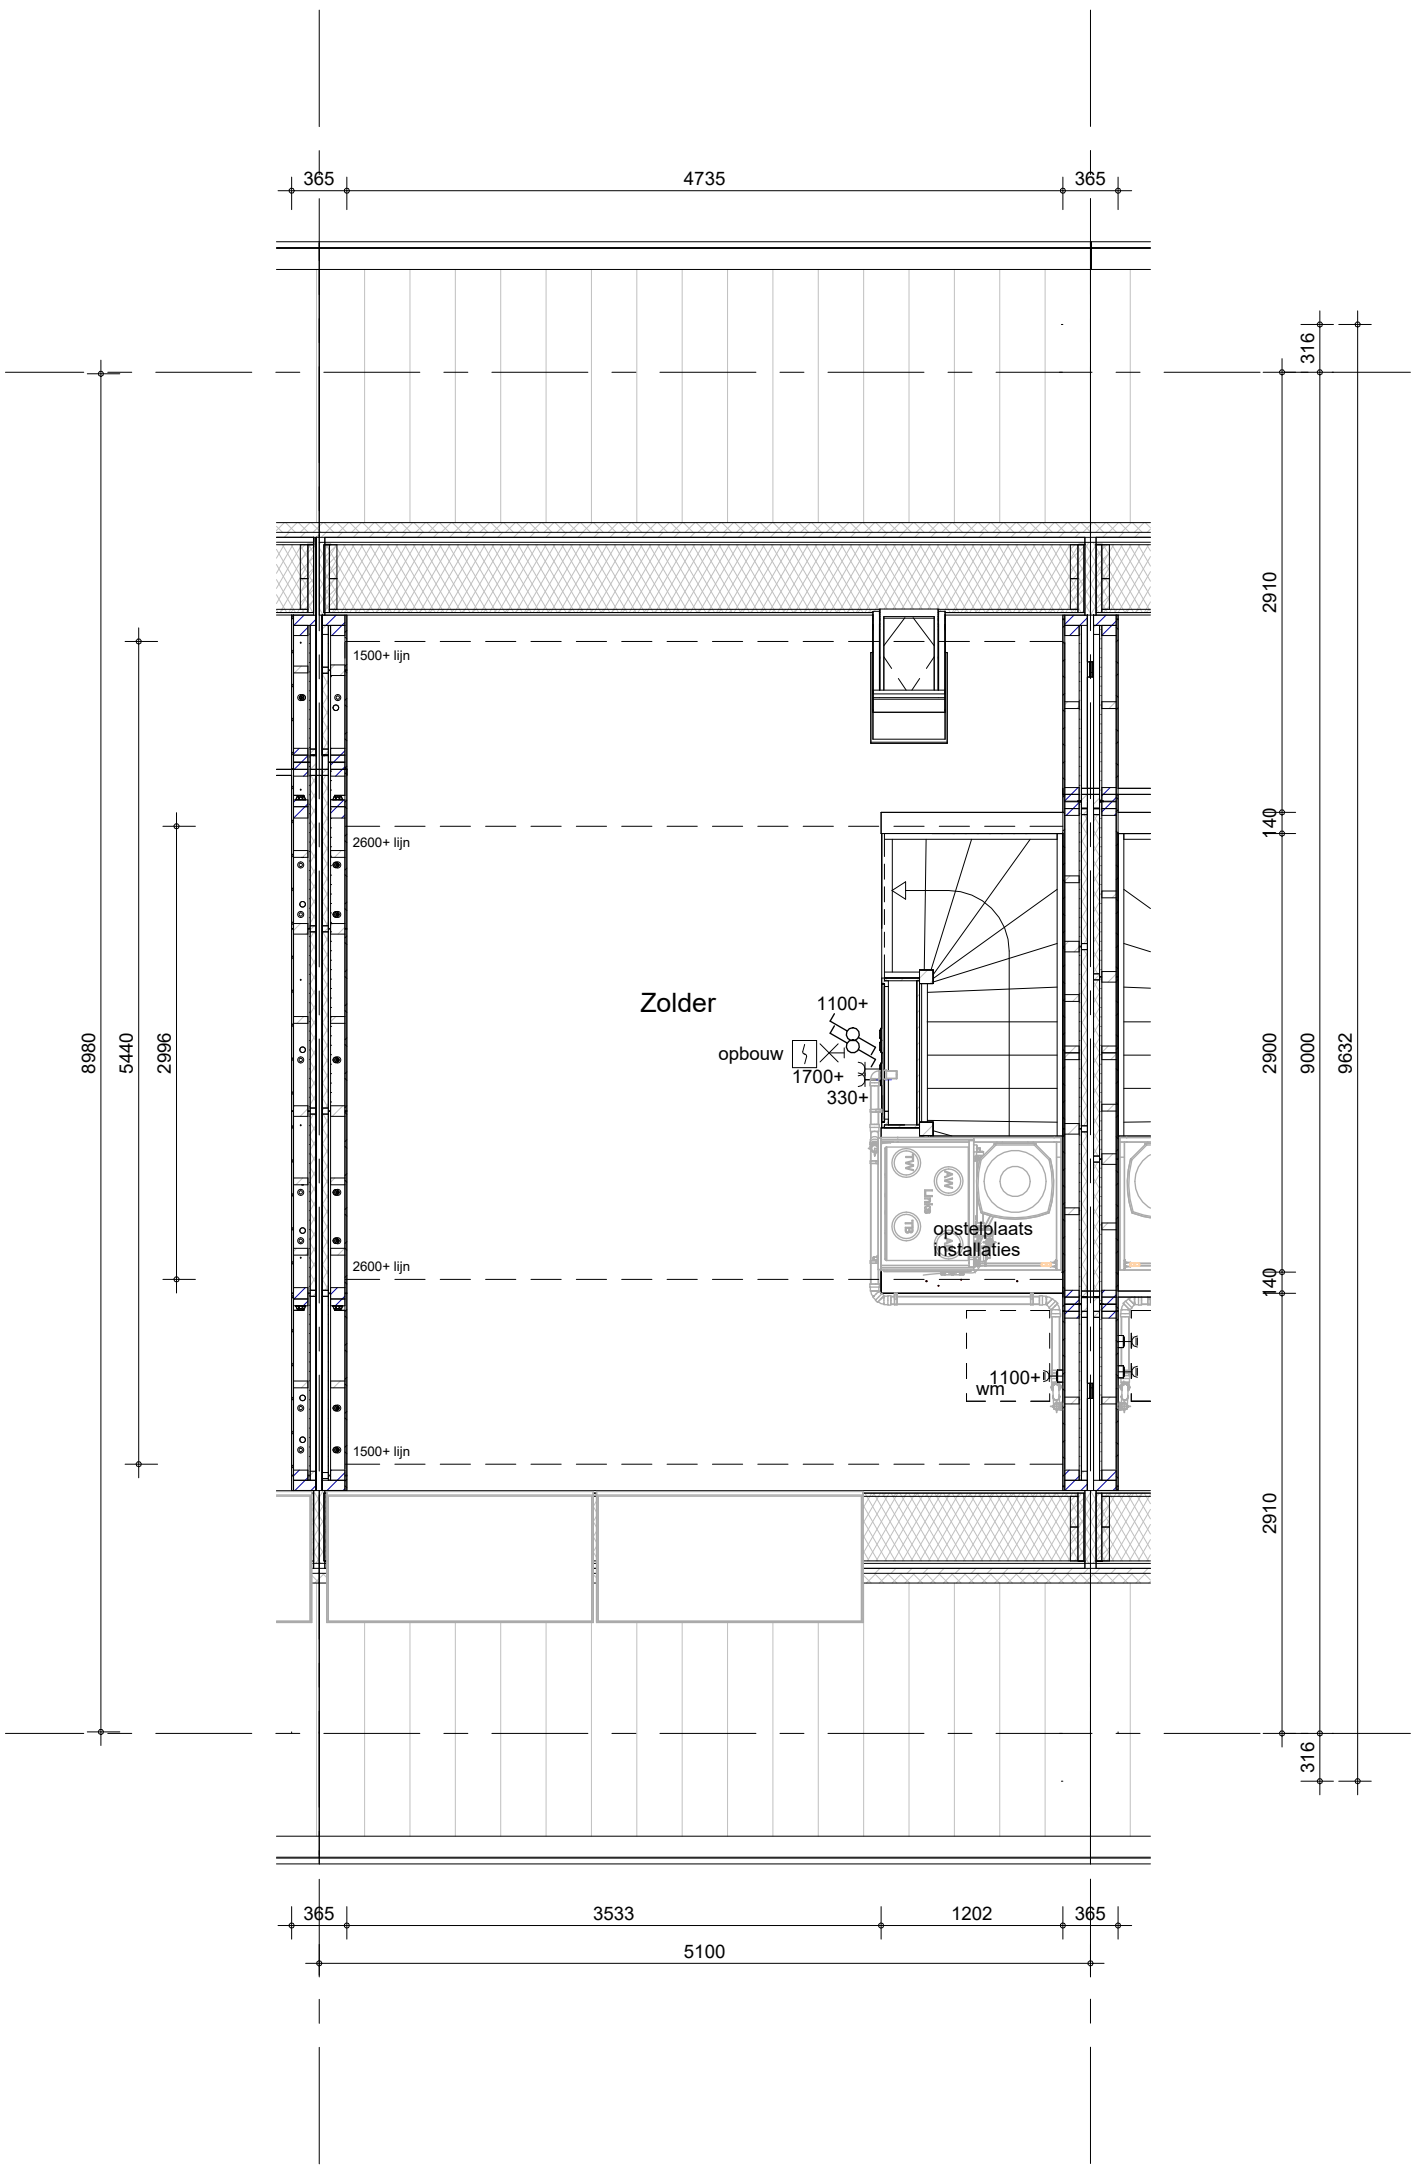


Hemelwaterafvoeren als aangegeven op situatietekening en gevelaanzichten.
Terrastegels als aangegeven op situatietekening en overzicht woningblokken

bouwnummer: 336


Het weergegeven aantal en de positionering van
PV-panelen zijn indicatief en kunnen wijzigen door
koperskeuzes en technische uitwerking

| | | | |
|---|---|---|---------------------------------------|
|  BAM Advies & Engineering Regulierenring 6 3981 LB Bunnik Postbus 20 3980 CA Bunnik | project 63 GGK. won. Muggenburg Zuid fase 3 | getekend LMk status definitief | schaal 1:50 datum 13-05-2026 |
| | omschrijving tussenwoning (E.m) tweede verdieping | project nr WN50103 tekening nr V-E.m-020 | wijz. datum |

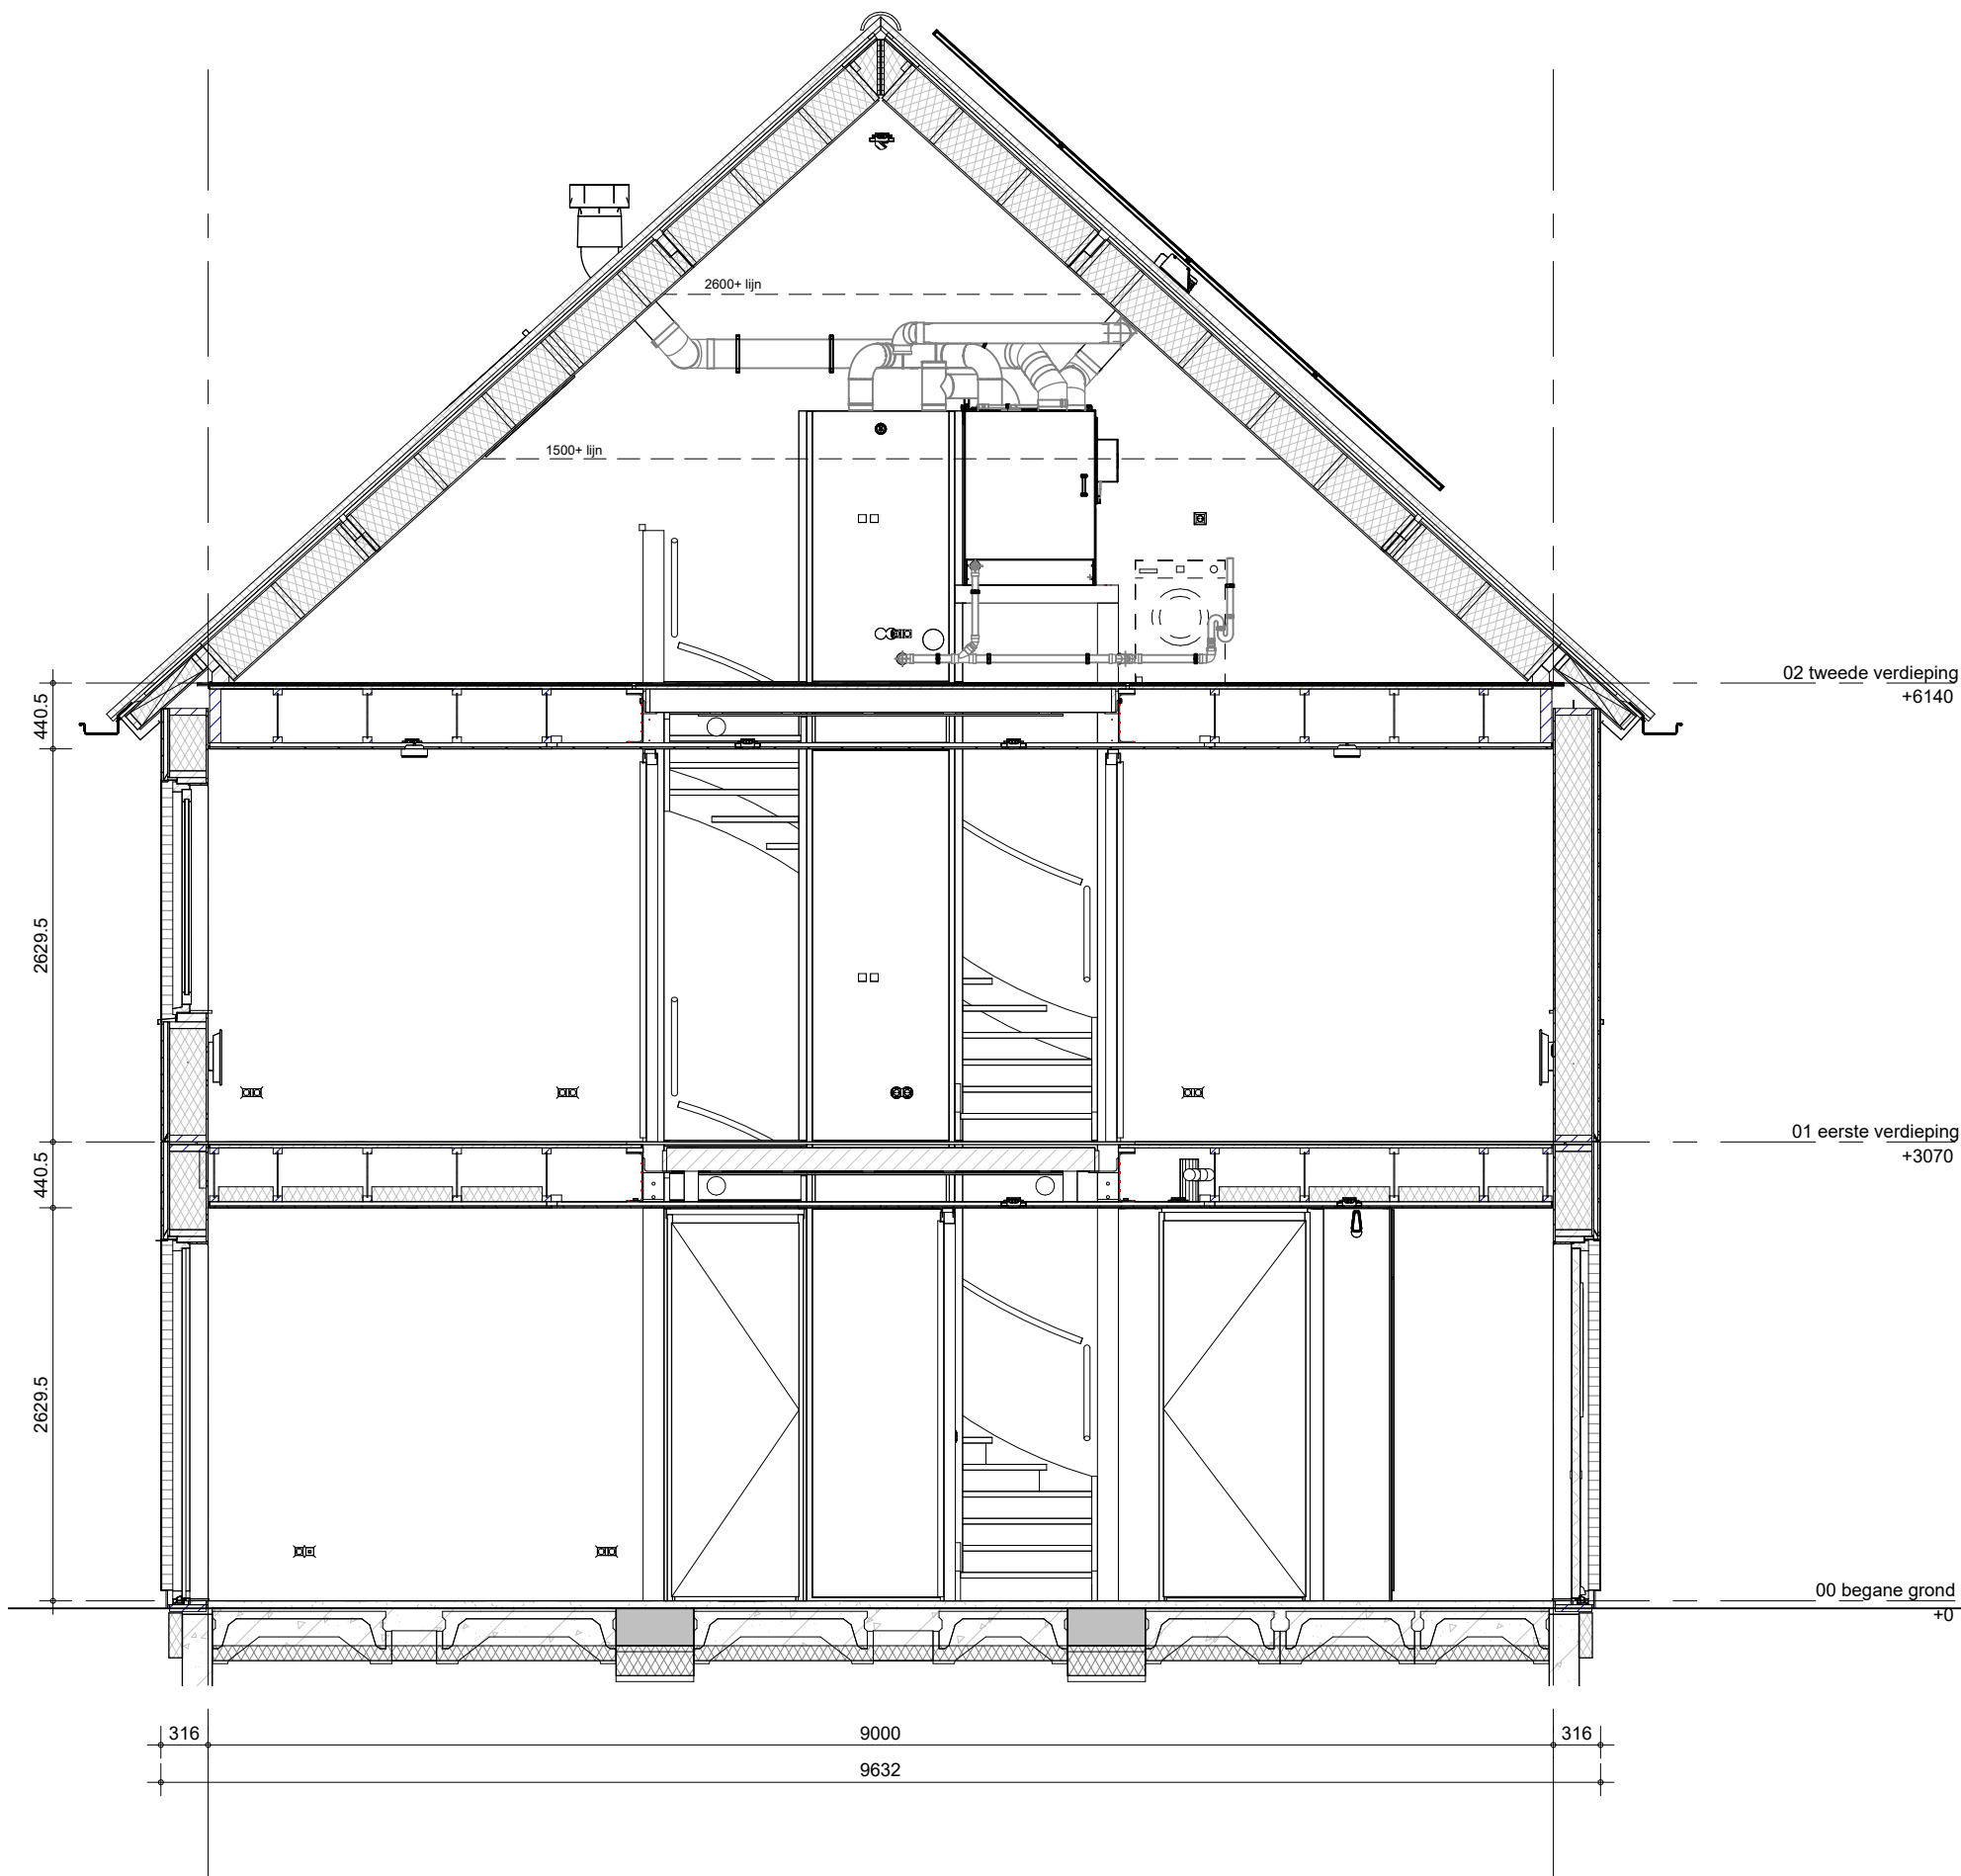

Het weergegeven aantal en de positionering van PVpanelen zijn indicatief en kunnen wijzigen door koperskeuzes en technische uitwerking

bouwnummer: 336

| | | | |
|---|---|--------------------------|---------------------|
|  BAM Advies & Engineering Regulierenring 6 3981 LB Bunnik Postbus 20 3980 CA Bunnik | project 63 GGK. won. Muggenburg Zuid fase 3 | getekend LMk | schaal 1:50 |
| | omschrijving tussenwoning (E.m) doorsnede | status definitief | datum 13-05-2026 |
| | | project nr WN50103 | wijz. datum |
| | | tekening nr V-E.m-360 | |