



**MODEL akte van levering rijwoningen, versie 20 mei 2026**

WFO Netwerk Notarissen  
Burgemeester Schrijnderlaan 2, 1613 JW Grootebroek  
Zuiderkerkplein 9, 1601 HK Enkhuizen  
T: 0228-512444  
E: info@wfonotarissen.nl

Bouwplan: Kiem van Skagen De Terpen fase 2, rijwoningen  
Ontwikkelaar: BPD Ontwikkeling B.V.  
Algemeen dossier: 84870  
Bouwkavel: \*  
Zaaknummer: \*/RR

**LEVERING**

Heden, \*, verschenen voor mij, \*mr. Kees Theodoor Jozef van Duin, notaris te Enkhuizen\*  
mr. Suzanne Cornelia Catharina van Viersen-Specht, notaris te Stede Broec:

1. \*  
ten deze handelend als schriftelijk gevolmachtigde van:  
de besloten vennootschap met beperkte aansprakelijkheid **BPD Ontwikkeling B.V.**, gevestigd te Amsterdam, feitelijk gevestigd IJsbaanpad 1 te 1076 CV  
Amsterdam, postadres: Postbus 51262, 1007 EG Amsterdam, ingeschreven in het  
handelsregister onder nummer **08013158**;  
hierna te noemen: **verkoper**;
2. \*  
hierna \*tezamen genoemd: "**koper**";  
die na de oplevering het hierna omschreven registergoed \*gaat\*gaan\* bewonen.

De verschenen personen, handelend als gemeld, verklaarden het navolgende:

**KOOPOVEREENKOMST, AANVULLENDE KOOPOVEREENKOMST**

1. Verkoper en koper hebben een koopovereenkomst gesloten, door verkoper ondertekend op \* en door koper ondertekend op \*, hierna te noemen: 'de koopovereenkomst'. Bij de koopovereenkomst heeft verkoper het hierna omschreven registergoed verkocht aan koper.
2. Partijen verklaren dat hetgeen hierna in deze akte eventueel in afwijking van de

koopovereenkomst wordt bepaald, als aanvulling op de koopovereenkomst moet worden aangemerkt.

3. Voor zover van de koopovereenkomst bij deze akte niet is afgeweken, blijft tussen partijen gelden hetgeen vóór het verlijden van deze akte overigens tussen hen is overeengekomen.
4. Onlosmakelijk met de koopovereenkomst heeft koper een aannemingsovereenkomst gesloten met de besloten vennootschap met beperkte aansprakelijkheid BAM Wonen B.V., gevestigd te Bunnik, ingeschreven in het handelsregister van de Kamer van Koophandel onder nummer 30177031, vestigingsnummer 000017159326, hierna genoemd: de ondernemer, door de ondernemer ondertekend op \* en door koper ondertekend op \*. Blijkens de aannemingsovereenkomst heeft ondernemer zich verbonden om mede voor rekening van koper het hierna te noemen perceel grond te bebouwen overeenkomstig de aannemingsovereenkomst. De termijnen en het eventueel verder krachtens de aannemingsovereenkomst verschuldigde zullen door koper aan ondernemer worden voldaan op de wijze als is bepaald in de aannemingsovereenkomst.

#### LEVERING REGISTERGOED, GEBRUIK

Ter uitvoering van de koopovereenkomst levert verkoper aan de verschenen

\*persoon\*personen sub \*2. \*2.a. en 2.b., die in \*onverdeelde eigendom, \*ieder voor de helft, \*aanvaardt \*aanvaarden:

een perceel bouwgrond (bouwkavel \*), \*bestemd voor de bouw van een woonhuis met verdere aanhorigheden \*met het daarop in aanbouw zijnde woonhuis met verdere aanhorigheden\*, gelegen in het plan Kiem van Skagen De Terpen fase 2, plaatselijk aan te duiden als \* te \* Schagen, kadastraal bekend als gemeente Schagen, sectie E nummer \*, ongeveer groot \*, waaraan door het kadaster een voorlopige kadastrale grens en -oppervlakte is toegekend,

hierna aangeduid als: "de bouwkavel" of "het verkochte".

Verkoper staat niet in voor:

- andere eigenschappen, dan die voor een normaal gebruik nodig zijn; en
- aan koper kenbare gebreken op het moment van het tekenen van gemelde koopovereenkomst.

#### KADASTRALE KAART

Het verkochte is aangeduid op de aan deze akte gehechte kopie van de kadastrale kaart met de voorlopige kadastrale grens en -oppervlakte.

#### PUBLIEKRECHTELIJKE BEPERKINGEN

- a. Zoals blijkt uit de informatie afgegeven door de Dienst voor het kadaster en de openbare registers, is vandaag geen beperking bekend in de gemeentelijke beperkingenregistratie en de kadastrale registratie.

Verkoper verklaart dat hem geen feiten of omstandigheden bekend zijn, waaruit blijkt dat er inschrijfbaar publiekrechtelijke beperkingen zijn die niet zijn

ingeschreven.

Koper verklaart op de hoogte te zijn van het feit dat overheidsorganen op grond van de Wet kenbaarheid publiekrechtelijke beperkingen vier dagen de tijd hebben voor een juiste bijhouding van de registers. Bij perceelsveranderingen hebben overheidsorganen vier weken de tijd voor een juiste bijhouding van de gemeentelijke beperkingenregistratie.

Inschrijvingen in de registers na vandaag zijn voor risico van koper, onverminderd de hierboven omschreven mededelingsplicht van verkoper.

- b. Verkoper verklaart niet bekend te zijn met bijzondere lasten of beperkingen van publiekrechtelijke aard, die onder meer blijken uit het Digitaal Stelsel Omgevingswet.

#### EIGENDOMSVERKRIJGING

Het verkochte is door verkoper in eigendom verkregen door de inschrijving ten kantore van de Dienst voor het kadaster en de openbare registers te Alkmaar op een en twintig juli tweeduizend in register Hypotheken 4, deel 10125 nummer 11, van een afschrift van een akte van levering krachtens koop, een en twintig juli tweeduizend voor mr. H.C. Willemsen, destijds notaris te Heerhugowaard, verleden.

Uit deze akte blijkt onder meer de kwijting voor de betaling van de koopprijs en het ontbreken van ontbindende voorwaarden die de verkrijging ongedaan zouden kunnen maken.

#### KOOPPRIJS

De koopprijs bedraagt \*\*inclusief omzetbelasting, \*(*te vermeerderen met vervallen termijnen*), welk bedrag door koper is voldaan door storting op een rekening onder beheer van mij, notaris.

Verkoper verleent koper kwitantie voor de betaling van de koopprijs.

Doorbetaling aan of ten behoeve van verkoper vindt plaats zodra de levering is voltooid door de inschrijving van een afschrift van deze akte in de openbare registers van het kadaster en de verkrijging vrij van hypotheek, beslagen en inschrijvingen daarvan zoals bedoeld in deze akte zeker is.

Voormelde overeenkomsten van koop en levering zijn, voor zover ten deze nog van belang, gesloten onder de volgende:

#### BEDINGEN

##### Kosten en belastingen

##### Artikel 1

1. Alle kosten van de overdracht, waaronder begrepen het kadastrale recht, zijn voor rekening van **verkoper**.
2. Wegens de overdracht van het verkochte is geen overdrachtsbelasting verschuldigd.
3. Wegens de levering van het verkochte is omzetbelasting verschuldigd.

##### Leveringsverplichting, juridische en feitelijke staat

##### Artikel 2

1. Verkoper is verplicht aan koper eigendom te leveren die:
  - a. onvoorwaardelijk is;
  - b. niet bezwaard is met beslagen of hypotheken of met inschrijvingen daarvan;
  - c. niet bezwaard is met kwalitatieve verplichtingen, anders dan eventueel hierna vermeld;
  - d. niet bezwaard is met beperkte rechten, anders dan eventueel hierna vermeld;
  - e. niet belast is met lasten en beperkingen uit overeenkomst, anders dan eventueel hierna vermeld.
2. Verschil tussen de opgegeven en de werkelijke grootte verleent aan geen van partijen enig recht.
3. Het verkochte wordt aanvaard in de staat, waarin het zich bij het tot stand komen van gemelde koopovereenkomst bevond met alle daarbij behorende rechten en aanspraken, zichtbare en onzichtbare gebreken, heersende erfdienstbaarheden en kwalitatieve rechten.  
Het voortgezet gebruik van verkoper als zorgvuldig schuldenaar na het tot stand komen van de koopovereenkomst tot aan het tijdstip van aflevering wordt geacht geen wijziging te hebben gebracht in de staat van het verkochte.

#### Tijdstip feitelijke levering, baten en lasten, risico

##### Artikel 3

De feitelijke levering (aflevering) van het verkochte vindt plaats terstond na de ondertekening van deze akte.

Vanaf dat tijdstip komen de baten de koper ten goede, zijn de lasten voor zijn rekening en draagt hij het risico van het verkochte, zulks evenwel met dien verstande, dat de zakelijke lasten komen voor rekening van de koper met ingang van een januari aanstaande.

#### Titelbewijzen en bescheiden, aanspraken

##### Artikel 4

De op het verkochte betrekking hebbende titelbewijzen en bescheiden als bedoeld in artikel 9 Boek 7 van het Burgerlijk Wetboek worden niet aan koper afgegeven.

Alle aanspraken die verkoper ten aanzien van het verkochte kan of zal kunnen doen gelden tegenover derden, waaronder begrepen bouwers, (onder)aannemers, installateurs en leveranciers, zoals wegens verrichte werkzaamheden of terzake van aan het object toegebrachte schade gaan over op koper, zonder dat verkoper tot vrijwaring verplicht is.

Verkoper is verplicht de hem hierover bekende gegevens aan koper te verstrekken en machtigt koper hierbij, voorzover nodig, deze overdracht van aanspraken voor rekening van koper te doen meedelen overeenkomstig de wettelijke bepalingen.

#### Garanties van verkoper

##### Artikel 5

Verkoper garandeert het navolgende:

- a. verkoper is bevoegd tot verkoop en levering van het verkochte;

- b. het verkochte is thans geheel vrij van huur en/of huurkoopovereenkomsten of andere aanspraken tot gebruik;
- c. voor verkoper bestaan ten opzichte van derden geen verplichtingen uit hoofde van een voorkeursrecht, optierecht, recht van wederinkoop of huurkoop;
- d. hem zijn van overheidswege of door nutsbedrijven geen verbeteringen of herstellingen betreffende het verkochte voorgeschreven of aangekondigd, welke nog niet naar behoren zijn uitgevoerd;
- e. hem is niet bekend dat het verkochte is aangewezen of is betrokken in een procedure tot aanwijzing:
  - 1. als rijksmonument in de zin van de Erfgoedwet, en/of
  - 2. als gemeentelijk monument op grond van een gemeentelijke verordening; en/of
  - 3. als provinciaal of gemeentelijk monument op grond van een omgevingsplan.
- f. hem is niet bekend dat het verkochte is gelegen binnen een gebied dat is aangewezen of waarvoor een procedure loopt tot aanwijzing:
  - 1. als rijksbeschermd stads- of dorpsgezicht als bedoeld in artikel 9.1 lid 1 onder a Erfgoedwet, en/of
  - 2. als beschermd stads- of dorpsgezicht op grond van een omgevingsplan.
- g. Voor zover aan hem bekend is het verkochte niet opgenomen in een aanwijzing of voorlopige aanwijzing als bedoeld in hoofdstuk 9 Omgevingswet (voorkeursrecht).

Verkoper verklaart voorts:

- dat hem niet bekend is, dat het verkochte enige verontreiniging bevat die ten nadele strekt van het voorgenomen gebruik door koper of die heeft geleid of zou kunnen leiden tot een verplichting tot schoning van het verkochte danwel het nemen van andere maatregelen;
- dat hem niet bekend is, dat in het verkochte ondergrondse tanks voor het opslaan van (vloeistoffen) aanwezig zijn;
- dat niet kan worden uitgesloten dat zich in de bodem van het verkochte sporen, zaden en/of wortels van in- en uitheemse invasieve/exotische (pioniers-) beplanting (dan wel restanten van het voornoemde) bevinden.

Vestiging erfdiensbaarheden, kwalitatieve verplichtingen en bijzondere bepalingen

#### Artikel 6

De bouwkaavel maakt deel uit van het bouwplan van drie en zestig (63) woningen, bouwkaavels 301 tot en met 363, plaatselijk aan te duiden als \* te Schagen.

#### **I. Vestiging \*en reeds gevestigde\* erfdiensbaarheden naburige ligging percelen**

***\*\* indien wordt gevestigd én verwezen, extra sub kopje opnemen \*\****

#### **\*Vestiging erfdiensbaarheden naburige ligging percelen\***

Ter uitvoering van hetgeen verkoper en koper in voormelde koopovereenkomst zijn overeengekomen worden hierbij de hierna onder A tot en met I genoemde erfdiensbaarheden door de verkoper (handelend voor zich en/of als onherroepelijk gevolmachtigde van de gerechtigden tot na te melden kavel(s)) en de koper ten laste en

ten nutte van de bij deze akte overgedragen bouwkavel \*, kadastraal bekend gemeente Schagen, sectie E, nummer \* en ten nutte en ten laste van \*de aangrenzende bouwkavel\*s \*, kadastraal bekend gemeente Schagen, sectie E nummer\*s \* (aan welke percelen door het kadaster voorlopige kadastrale grenzen en -oppervlakten zijn toegekend);

voor zover noodzakelijk gevestigd:

**A. De erfdienstbaarheid van deuren, ramen, licht- en luchtopeningen**

die inhoudt het recht tot het hebben, houden en vervangen van deuren, ramen, licht- en luchtopeningen in de op het heersend erf gestichte opstallen, eventueel aanwezig op kortere afstand van de grens van het dienend erf dan in de wet is toegestaan, zonder dat hiervoor een van de in de wet genoemde beperkingen geldt, en die ook inhoudt het recht om zo nodig het dienend erf te betreden voor onderhoud en reparatie aan bedoelde werken.

**B. De erfdienstbaarheid van uitzicht**

die inhoudt het verbod voor het dienend erf om de tuinen, gelegen in de voortuin en eventueel de zijtuin, voor zover deze onmiddellijk grenst aan de openbare straat en voorzover de eigenaar van het heersend erf hierover uitzicht heeft naar de openbare straat, waaraan het heersend erf is gelegen, anders te gebruiken dan als siertuin en hierin zodanige beplantingen of bebouwing (waaronder grensafscheidingen, zoals schuttingen) aan te brengen of toe te laten op een zodanige wijze, dat hierdoor het uitzicht vanuit de zich op het heersend erf bevindende woningen wordt belemmerd.

**C. De erfdienstbaarheid tot het hebben en houden van leidingen, telefoon- en nutsvoorzieningen**

die inhoudt de verplichting voor de eigenaar van het dienend erf om te dulden dat bedoelde voorzieningen worden aangelegd en gehouden, alles naar de situatie zoals die bij de nieuwbouw tot stand wordt gebracht.

**D. De erfdienstbaarheid van overbouw/inbouw**

die inhoudt de verplichting van de eigenaar van het dienend erf om te dulden dat – zoals aangeduid op de aan deze akte gehechte schetsmatige situatietekening – de op het heersend erf gebouwde of te bouwen opstallen, gedeeltelijk op het dienend erf zijn of worden gebouwd, hierboven uitsteken of de versnijdingen van de funderingen in het dienend erf zijn gelegen of de bij de opstallen behorende leidingen in het dienend erf zijn aangebracht, met inachtneming van het hierna onder E. bepaalde.

Het recht van overbouw en inbouw omvat mede de verplichting van de eigenaar van het dienend erf om te dulden dat de gerechtigde zo nodig het dienend erf betreedt voor onderhoud en reparatie van bedoelde werken.

**E. a. De erfdienstbaarheid van overbouw/inbouw voorzover het een woning betreft waarvan de eigenaar van het heersend erf tijdens de bouwfase gebruik maakt van de mogelijkheid tot uitbreiding van de begane grond,**

**conform de thans in het bouwplan voorziene uitbreidingsmogelijkheden:** die inhoudt de verplichting voor de eigenaar van het dienend erf tot het dulden dat het buurperceel het heiwerk, de fundering, de constructies, de gevels, de daken, de afvoeren enzovoorts over de erfgrans realiseert volgens de thans bestaande bouwtekeningen; daartegenover is de eigenaar van het heersend erf verplicht om te gedogen, dat de eigenaar van dienend erf in de toekomst gebruik mag maken van het heiwerk, de fundering, het buitenspouwblad, de constructies enzovoorts en te gedogen dat de aftimmeringen, de dakranden en de constructies enzovoorts van de thans te realiseren aanbouw en de gevels en de daken enzovoorts aangepast worden en/of aan elkaar verbonden worden, zulks onder de verplichting voor de eigenaar van het dienend erf, die later een aanbouw wenst te realiseren om ervoor zorg te doen dragen, dat de nieuwe aansluitingen tussen beide uitbouwen, in bouwfysisch opzicht, zowel qua geluidsoverdracht als thermisch, als woningscheidende constructies als bedoeld in het thans geldende Besluit bouwwerken leefomgeving (Bbl) worden uitgevoerd, en wel naar de eisen van goed en deugdelijk werk; dit kan betekenen, dat de eigenaar van het heersend erf moet dulden dat, indien de eigenaar van het dienend erf dat wenst, het buitenmetselwerk kan worden afgebroken en de binnenspouwmuur wordt doorgetrokken alsof de beide uitbouwen tegelijkertijd waren gerealiseerd, één en ander met inachtneming van het in de vorige alinea's bepaalde.

- b. **De erfdienstbaarheid van overbouw/inbouw voorzover het een woning betreft waarvan de eigenaar van het heersend erf niet tijdens de bouwfase, maar in de toekomst gebruik maakt van de mogelijkheid tot uitbreiding van de begane grond, conform de thans in het bouwplan voorziene uitbreidingsmogelijkheden casu quo conform de op dat moment van overheidswege goedgekeurde of goed te keuren uitbreidingsmogelijkheden:** die inhoudt de verplichting voor de eigenaar van het dienend erf, die niet tijdens de bouwfase gebruik heeft gemaakt van de mogelijkheid tot uitbreiding van de begane grond, tot het dulden dat de eigenaar van het heersend erf alsnog een aanbouw/uitbouw laat realiseren, inclusief het daarvoor noodzakelijk heiwerk ter plaatse van de erfgrans onder de voorwaarde voor de eigenaar van het heersend erf, dat de fundering, de muren én de eventuele dakoverstekken geheel binnen de erfgrans van dat heersend erf worden geplaatst.

**F. De erfdienstbaarheid van inbouw en inankering**

die inhoudt de verplichting van de eigenaar van het dienend erf om te dulden dat voor de dakconstructie van de op het heersend erf gebouwde opstallen eventuele ankers en waterkerende materialen aangebracht zijn in de aangrenzende buitenmuur van de op het dienend erf gebouwde opstal. Deze erfdienstbaarheid

omvat mede het recht om zo nodig het dienend erf te betreden voor onderhoud en reparatie aan bedoelde werken.

**G. De erfdienstbaarheid van afvoer van huishoudwater en fecaliën**

die inhoudt de verplichting van de eigenaar van het dienend erf om te dulden dat vanaf het heersend erf huishoudwater en fecaliën via het dienend erf naar het gemeenteriool wordt afgevoerd, door de aangebrachte putten en leidingen.

**H. De erfdienstbaarheid van afvoer van regenwater**

die inhoudt het recht van afvoer van regenwater en de verplichting van de eigenaar van het dienend erf om het over- of aflopende water van de op het heersend erf gestichte opstallen door middel van daken, goten, putten, afvoerpijpen en dergelijke te ontvangen. Het onderhouden en schoonhouden van goten, putten, afvoerpijpen en dergelijke komt, voor zover deze gemeenschappelijk gebruikt worden, voor gezamenlijke rekening van de eigenaren van de heersende en dienende erven.

**I. De erfdienstbaarheid van toegang tot dak**

die inhoudt de plicht voor de eigenaar van het dienend erf om te dulden dat de eigena(a)r(en) van het op het heersende erf gestichte opstal voorzover nodig toegang krijgt/krijgen tot het dak van de opstal van het dienend erf ten behoeve van het onderhoud, de instandhouding en/of het herstel of de vervanging van de bij de uitvoering van de geplande bebouwing te installeren fotovoltatische panelen met aan- en toebehoren.

Partijen aanvaarden de hierbij gevestigde (alsmede de eventueel eerder gevestigde) erfdienstbaarheden uitdrukkelijk en verleent voorts hierbij onherroepelijk volmacht aan verkoper om voor en namens koper voor zover nodig in de (na heden te verlijden) akten tot levering van naburige kavels ten laste en/of ten nutte van de bij deze akte overgedragen kavel gelijke erfdienstbaarheden te vestigen als hiervoor omschreven.

*\*\*opnemen indien een buurkavel reeds is overgedragen, verwijzing naar de betreffende akte(n)*

**Reeds gevestigde erfdienstbaarheden naburige ligging percelen**

*\*opnemen indien erfdienstbaarheden A tot en met I worden gevestigd bij onderhavige verkrijging*

Vergelijkbare erfdienstbaarheden als hiervoor onder 6.I.A. tot en met 6.I.I. omschreven zijn over en weer ten nutte en ten laste van de bij deze akte overgedragen bouwkavel \*, kadastraal bekend gemeente Schagen, sectie E, nummer \* en de aangrenzende bouwkavel\*\*, kadastraal bekend gemeente Schagen, sectie E nummer \*\*, gevestigd bij een akte van levering op \*\*voor \*mij, notaris, verleden, \*waarvan een afschrift \*zal worden\*is ingeschreven\*bij afschrift ingeschreven ten kantore van de Dienst voor het kadaster en de openbare registers op \*\*, in register Hypotheken 4, deel \*\* nummer \*.

**II. Vestiging kwalitatieve verplichtingen**

Partijen zijn overeengekomen dat de hierna omschreven bepalingen als kwalitatieve verplichtingen zoals bedoeld in artikel 6:252 van het Burgerlijk Wetboek worden



gevestigd, zodanig dat die bepalingen blijven rusten op de bouwkavel en van rechtswege zullen overgaan op degene(n) die het goed onder algemene of bijzondere titel zal/zullen verkrijgen, waarbij tevens wordt bepaald dat mede gebonden zullen zijn degenen die van de rechthebbende een recht tot gebruik van het goed zullen verkrijgen:

*\*opnemen bij bouwnummers 303 t/m 314, 322, 323, 331, 332, 341, 342, 355*

- A. van erfafscheidingen**, inhoudende de verplichting van de eigenaar van de bouwkavel om te dulden dat de bij de uitvoering van de geplande bebouwing te plaatsen erfafscheidingen, bestaande uit:
- een haag ter hoogte van maximaal ongeveer tachtig centimeter (80 cm);
  - een metalen hekwerk ter hoogte van ongeveer eenhonderd tachtig centimeter (180 cm), begroeid met hедера;
  - een tuinpoort,

*\*opnemen bij bouwnummers 315 t/m 321, 324 t/m 330, 333 t/m 340, 343 t/m 354*

- A. van erfafscheidingen**, inhoudende de verplichting van de eigenaar van de bouwkavel om te dulden dat de bij de uitvoering van de geplande bebouwing te plaatsen erfafscheidingen, bestaande uit:
- een metalen hekwerk ter hoogte van ongeveer eenhonderd tachtig centimeter (180 cm), begroeid met hедера;
  - een tuinpoort,

*\*einde keuze onderstaand bij A opnemen*

zoals aangeduid op de aan deze akte gehechte kopie van de situatietekening, welke zal worden ingeschreven in de openbare registers, in stand wordt gehouden, wordt onderhouden en zonodig wordt hersteld of vervangen. Afhankelijk van de lokale situatie kan deze bepaling door de gemeente worden gehandhaafd en kan van de eigenaar van de bouwkavel geëist worden aanpassingen die in strijd met het bestemmingsplan/de architectuurleidraad zijn aangebracht ongedaan te maken;

- B. van hemelwaterafvoer**, de verplichting van de eigenaar van de bouwkavel om te dulden dat bij de uitvoering van de geplande bebouwing voor de afvoer van hemelwater een apart hemelwaterafvoersysteem is aangelegd met overstroomvoorzieningen in het openbaar gebied, welke voorziening na bebouwing in goede staat in stand wordt gehouden, wordt onderhouden en zonodig wordt hersteld of vervangen;

*\*alleen opnemen bij de bouwnummers 335 t/m 351*

- \*. van pergola**, inhoudende de verplichting van de eigenaar van de bouwkavel om te dulden dat de bij de uitvoering van de geplande bebouwing te plaatsen pergola, zoals aangeduid op de aan deze akte gehechte kopie van voormelde situatietekening, in stand wordt gehouden, wordt onderhouden en zonodig wordt hersteld of vervangen. Afhankelijk van de lokale situatie kan deze bepaling door de gemeente worden gehandhaafd en kan van de eigenaar van de bouwkavel geëist

worden aanpassingen die in strijd met het bestemmingsplan/de architectuurleidraad zijn aangebracht ongedaan te maken;

*\*einde blok bouwnummers 335 t/m 351*

*\*alleen opnemen bij de bouwnummers 306 tot en met 310, 314, 315, 321 t/m 324, 330 t/m 334, 352 t/m 355*

- \*. **van plantenbak**, inhoudende de verplichting van de eigenaar van de bouwkegel om te dulden dat de bij de uitvoering van de geplande bebouwing te plaatsen plantenbank, welke integraal onderdeel is van de gevel, in stand wordt gehouden, wordt onderhouden en zonodig wordt hersteld of vervangen;

*\*einde blok \*alleen opnemen bij de bouwnummers 306 tot en met 310, 314, 315, 321 t/m 324, 330 t/m 334, 352 t/m 355*

*\*alleen opnemen bij de bouwnummers 316 t/m 320 en 325 t/m 329*

- \*. **van bankje**, inhoudende de verplichting van de eigenaar van de bouwkegel om te dulden dat het bij de uitvoering van de geplande bebouwing te plaatsen bankje, welke integraal onderdeel is van de gevel, in stand wordt gehouden, wordt onderhouden en zonodig wordt hersteld of vervangen;

*\*einde blok alleen opnemen bij de bouwnummers 316 t/m 320 en 325 t/m 329*

*\*alleen opnemen bij de bouwnummer 332*

- \*. **van nestkast**, inhoudende de verplichting van de eigenaar van de bouwkegel om te dulden dat de bij de uitvoering van de geplande bebouwing te plaatsen nestkast, in stand wordt gehouden, wordt onderhouden en zonodig wordt hersteld of vervangen. Afhankelijk van de lokale situatie kan deze bepaling door de gemeente worden gehandhaafd en kan van de eigenaar van de bouwkegel geëist worden aanpassingen die in strijd met het bestemmingsplan/de architectuurleidraad zijn aangebracht ongedaan te maken;

*\*einde blok bouwnummer 332*

*\*alleen opnemen bij de bouwnummers 303 t/m 307, 308 t/m 313, 338, t/m 341 en 342 t/m 346*

- \*. **van voetpad**, inhoudende de verplichting van de eigenaar van de bouwkegel om te dulden dat het voetpad, zoals schetsmatig is aangegeven op voormelde situatietekening, wordt gebruikt door de bewoners/bezoekers van het bouwplan om te komen van en te gaan naar de openbare weg, onder de volgende bepalingen:
  - a. in het gebruik van het voetpad is begrepen het recht een fiets, bromfiets, afvalcontainer, kinderwagen en dergelijke andere kleine voertuigen aan de hand te leiden. Gemotoriseerde voertuigen mogen slechts met afgezette motor worden meegevoerd;
  - b. het is verboden vervoermiddelen als vorenbedoeld, alsmede andere voorwerpen op het voetpad te plaatsen;
  - c. het is verboden eventuele toegangshekjes tot de tuinen over het voetpad te laten scharnieren;

- d. het beheer en onderhoud van het voetpad en van de daartoe behorende voorzieningen, alsmede herstel en vernieuwing daarvan, komen voor rekening van de eigenaren van de bouwkavels, ieder voor een gelijk deel, ongeacht op welke percelen het voetpad gelegen is en ongeacht of vanaf die percelen feitelijk van kwalitatieve verplichting van voetpad gebruik wordt gemaakt.

*\*einde alleen opnemen bij de bouwnummers 303 t/m 307, 308 t/m 313, 338, t/m 341 en 342 t/m 346*

Verkoper verklaart, voor zich, alsmede in hoedanigheid van zaakwaarnemer van de publiekrechtelijke rechtspersoon de gemeente Schagen, vorenstaande verbintenissen voor en namens die gemeente aan te nemen.

Koper onderwerpt zich bij deze jegens de gemeente Schagen aan voorschreven bedongen kwalitatieve verplichtingen hetgeen bij deze wordt aanvaard.

Aangezien deze akte wordt ingeschreven in de openbare registers, is voldaan aan de eis van artikel 6:252 lid 2 van het Burgerlijk Wetboek.

### **III. Zelfbewoningsverplichting/kettingbeding**

#### **A. Zelfbewoningsverplichting**

1. De koper verbindt zich jegens de verkoper de woning uitsluitend te zullen gebruiken om die zelf (met zijn eventuele gezinsleden) te bewonen.

Indien koper de woning niet gedurende

*\*opnemen bij bouwnummers 303, 307, 308, 313, 332, 337, 338, 341, 342, 347 twee (2) jaar*

*\*opnemen bij bouwnummers 304 t/m 306, 309 t/m 312, 314 t/m 331, 333 tot en met 336, 339, 340, 343 t/m 346, 348 t/m 355*

drie (3) jaar

*\*opnemen bij alle bouwnummers*

na feitelijk oplevering van het verkochte zelf bewoont en zich niet in de Basisregistratie Personen (BRP) inschrijft of ingeschreven houdt, is koper aan de gemeente Schagen een onmiddellijk opeisbare boete verschuldigd ter hoogte van vijftien procent (15 %) van de koopprijs van het perceel bouwgrond en de termijnen die koper aan de aannemer heeft betaald voor de bouw van de woning (bij elkaar de vrij op naam prijs).

2. Ontheffing van de zelfbewoningsverplichting is slechts mogelijk na schriftelijke toestemming van het college van burgemeester en wethouders van de gemeente Schagen. Deze toestemming wordt in ieder geval verleend in geval van:
  - a. verandering van werkkring van koper op grond waarvan redelijkerwijs verhuisd dient te worden;
  - b. overlijden van koper of diens echtgeno(o)t(e)/ geregistreerde partner/samenwonende partner;
  - c. ontbinding van het huwelijk/geregistreerd partnerschap/samenlevingscontract van koper met als gevolg dat koper en zijn

- echtgeno(o)t(e)/geregistreerde partner/samenwonende partner ook feitelijk uit elkaar gaan dan wel beogen te gaan;
- d. verhuizing waartoe wordt genoodzaakt door de gezondheid van koper of van één van zijn gezinsleden;
- het college van burgemeester en wethouders kan aan die toestemming voorwaarden verbinden;
- e. verkoop op grond van een machtiging van de rechter als bedoeld in artikel 3:174 Burgerlijk Wetboek;
  - f. executoriale verkoop door hypothecaire schuldeisers als bedoeld in artikel 3:268 Burgerlijk Wetboek.
3. Het bepaalde in de leden 1 en 2 van dit artikel worden middels een kettingbeding aan koper opgelegd voor een periode zoals vermeld in lid 1 van dit artikel. Op het niet-doorleggen van de zelfbewoningsverplichting is koper een onmiddellijk opeisbare boete verschuldigd van vijf en zeventig duizend euro (€ 75.000,00) in één keer.

#### **B. Kettingbeding**

Koper verbindt zich ten opzichte van verkoper de in dit artikel 6.III onder A. aangegane verplichtingen bij wijze van een kettingbeding op zijn rechtsopvolger of een andere gerechtigde te doen overgaan, weer met een kettingbeding.

Verkoper aanvaardt dit kettingbeding.

Als koper overgaat tot vervreemding van het verkochte of daarop goederenrechtelijke of persoonlijke genotsrechten vestigt, is hij verplicht – op straffe van de boetes als hiervoor onder 6.III. A.3 omschreven – aan een nieuwe verkrijger of gerechtigde op te leggen, van deze te bedingen en ten behoeve van verkoper aan te nemen:

- a. de onder 6.III onder A. genoemde verplichtingen; en
- b. de verplichting om bij verdere vervreemding of vestiging van bedoelde rechten, deze onder a en b vermelde verplichtingen op te leggen aan de opvolgende verkrijgers of gerechtigden, op dezelfde wijze en onder oplegging van dezelfde boetebepalingen ten behoeve van verkoper als in deze bepaling zijn opgenomen.

Onder vervreemding wordt begrepen elke juridische of economische overdracht op grond van koop, schenking, ruil, legaat en de daaropvolgende levering, inbreng of elke andere overeenkomst die als titel van economische of juridische eigendomsoverdracht is te beschouwen. Met vervreemden wordt gelijkgesteld de vestiging of overdracht van rechten van erfpacht, opstal of vruchtgebruik, verlening van een persoonlijk gebruiksrecht of rechten van gebruik en bewoning.

#### **IV. Bijzondere bepalingen**

##### **A. Gefaseerde ontwikkeling**

Koper verklaart ermee bekend te zijn dat (de omgeving van) het project, waarvan het verkochte deel uitmaakt in ontwikkeling is. Dit betekent (onder meer) dat de

woningtypen en aantallen in de omgeving aan wijzigingen onderhevig kunnen zijn, maar ook dat de komende jaren bouwactiviteiten in de omgeving van het project plaatsvinden die ook voortduren nadat het verkochte door de ondernemer feitelijk aan de verkrijger is opgeleverd.

Koper stemt ermee in dat verkoper zich het recht voorbehoudt het project gefaseerd te realiseren en/of gedeeltelijk niet te realiseren, onverkochte woningen te (her)ontwikkelen en daarvoor de opschortende voorwaarden zoals genoemd in de koopovereenkomst, voor een deel van het project van toepassing te verklaren. Verder heeft verkoper het recht gereedgekomen woningen te verhuren of anderszins in gebruik te geven en/of verkoopprijzen aan te passen.

**B. Beeldkwaliteitsplan Muggenburg Zuid**

Op deze overdracht zijn van toepassing en wordt aan de koper voor zoveel mogelijk en indien van toepassing opgelegd:

1. de bepalingen en bedingen van het bestemmingsplan "Muggenburg Zuid", met kenmerk NL.IMRO.0441.BPMUGGENBURGZUID-VA01 van de gemeente Schagen;
2. de bepalingen en bedingen van het "Muggenburg Zuid stedenbouwkundig plan en beeldkwaliteit", van juli tweeduizend vier en twintig;

De koper verklaart bekend te zijn met de bepalingen en bedingen van gemeld bestemmingsplan en stedenbouwkundig plan en beeldkwaliteit.

De koper verklaart gemelde bepalingen en bedingen uitdrukkelijk te aanvaarden.

**C. Kettingbeding**

Koper verbindt zich ten opzichte van verkoper de in dit artikel 6.IV.A en 6.IV.B. aangegane verplichtingen bij wijze van een kettingbeding op zijn rechtsopvolger of een andere gerechtigde te doen overgaan, weer met een kettingbeding.

Verkoper aanvaardt dit kettingbeding.

Als koper overgaat tot vervreemding van het verkochte of daarop goederenrechtelijke of persoonlijke genotsrechten vestigt, is hij verplicht aan een nieuwe verkrijger of gerechtigde op te leggen, van deze te bedingen en ten behoeve van verkoper aan te nemen:

- a. de onder 6.IV.A en 6.IV.B genoemde verplichtingen, met dien verstande dat de onder 6.IV.A. genoemde verplichting alleen hoeft te worden opgelegd gedurende de ontwikkeling van het nieuwbouwplan de Kiem van Schagen; en
- b. de verplichting om bij verdere vervreemding of vestiging van bedoelde rechten, deze onder a en b vermelde verplichtingen op te leggen aan de opvolgende verkrijgers of gerechtigden, op dezelfde wijze ten behoeve van verkoper als in deze bepaling zijn opgenomen.

Onder vervreemding wordt begrepen elke juridische of economische overdracht op grond van koop, schenking, ruil, legaat en de daaropvolgende levering, inbreng of elke andere overeenkomst die als titel van economische of juridische eigendomsoverdracht is te beschouwen. Met vervreemden wordt gelijkgesteld de

vestiging of overdracht van rechten van erfpacht, opstal of vruchtgebruik,  
verlening van een persoonlijk gebruiksrecht of rechten van gebruik en bewoning.

#### ONTBINDENDE VOORWAARDEN UIT ONDERLIGGENDE OVEREENKOMSTEN

Alle ontbindende voorwaarden die zijn overeengekomen in de koopovereenkomst of in nadere overeenkomsten die op de koop betrekking hebben, zijn thans uitgewerkt. Noch verkoper noch koper kan zich terzake van deze koop en levering nog op een ontbindende voorwaarde beroepen.

#### FISCALE VERKLARING

##### Omzetbelasting

Terzake van de levering van het verkochte is omzetbelasting verschuldigd.

De levering van het verkochte betreft een levering van bouwterrein in de zin van artikel 11 lid 1 sub a van de Wet op de omzetbelasting 1968, aangezien op- en in het verkochte bewerkingen hebben plaatsgevonden.

##### Overdrachtsbelasting

Door de koper wordt terzake van de in deze akte vervatte verkrijging op grond van artikel 15 lid 1 sub a van de Wet op belastingen van rechtsverkeer een beroep op vrijstelling van overdrachtsbelasting gedaan, omdat terzake van de levering omzetbelasting is verschuldigd en het verkochte niet als bedrijfsmiddel is gebruikt. Namens koper wordt opgave gedaan van het bedrag van de overdrachtsbelasting dat koper moet betalen, groot nihil.

#### VOLMACHTEN

Van de door BPD Ontwikkeling B.V. voornoemd aan de verschenen persoon sub 1. afgegeven volmacht blijkt uit een onderhandse volmacht, welke is gehecht aan een akte, op \*, voor \*genoemde notaris \* mr. S.C.C. van Viersen-Specht, notaris te Stede Broec verleden.

#### RECTIFICATIE VOLMACHT

Partijen verlenen bij deze een onherroepelijke volmacht aan ieder van de medewerkers van mij, notaris, om, voor zover nodig, zowel deze akte als een eventuele hypotheekakte met betrekking tot het verkochte bij afzonderlijke akte(n) aan te vullen, te wijzigen en/of te rectificeren in verband met een verzuim of een foutieve kadastrale aanduiding, indien dit door partijen dan wel dit voor de inschrijving in de openbare registers voor registergoederen als bedoeld in de artikelen 3:16 en volgende Burgerlijk Wetboek, of anderszins is/wordt verlangd dan wel geëist.

Deze volmacht heeft geen betrekking op wijzigingen en/of aanvullingen voortvloeiende uit later opgekomen wensen of nieuwe omstandigheden. Deze volmacht vormt een onverbreekelijk bestanddeel van de tussen partijen gesloten overeenkomsten en strekt uitsluitend in het belang van partijen.

#### AANGEHECHTE STUKKEN

Aan deze akte zijn in totaal twee (2) annexen gehecht.

#### WOONPLAATSKEUZE

Terzake van de uitvoering van deze akte, ook voor fiscale gevolgen, wordt door partijen

woonplaats gekozen ten kantore van de bewaarder van deze akte.

SLOT AKTE

De identiteit van de verschenen \*personen\*persoon sub 2. genoemd is door mij, notaris, aan de hand van \*de \*het daartoe bestemde document\*en vastgesteld.


De verschenen personen zijn aan mij, notaris, bekend.

**WAARVAN AKTE**

is verleden te \* op de datum in het hoofd van deze akte vermeld.

Nadat ik de verschenen personen de zakelijke inhoud van deze akte heb meegedeeld, een toelichting daarop heb gegeven en hen op de gevolgen die voor partijen uit deze akte voortvloeien heb gewezen, hebben zij verklaard op volledige voorlezing van de akte geen prijs te stellen, tijdig van de inhoud van deze akte kennis te hebben genomen en daarmee in te stemmen.

Vervolgens is deze akte na beperkte voorlezing door de verschenen personen en door mij, notaris, ondertekend om

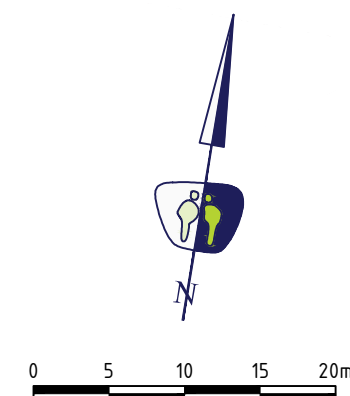

## Verklaring

- Bebouingsvlak
- ◁ Entree
- - - Kavelgrens
- ① Bouwnummer
- - - P - - - Parkeren op eigen terrein
- ~~~~~ Beuken haag, Carpinus betulus aanplant hoogte ca. 800 mm (instandhoudingsverplichting voor kopers)
- ===== Klimop hедера, aanplant hoogte ca. 1000-1250 mm op rastermat hoogte 1800 mm (instandhoudingsverplichting voor kopers)
- ◻ Tuinpoort
- ◻ Tuinpoort (optioneel)
- ~~~~~ Pergola
- B Berging
- B(0) Berging (optioneel)
- ////// Recht van overpad
- ||||| Uitbreidingsmogelijkheid

## LOCATIEGEGEVENS


Kadastrale gemeente: —  
 Sectie: —  
 Perceelnummer(s): —

## PROJECTGEGEVENS

Projectnaam: Kiem van Skagen fase 2  
 Locatie: Schagen  
 Onderwerp: Situatietekening  
 Bouwnr. 301 t/m 307, 331 t/m 341, en 356 t/m 363  
 Datum: 07-05-2026  
 Formaat: A3  
 Schaal: 1:500





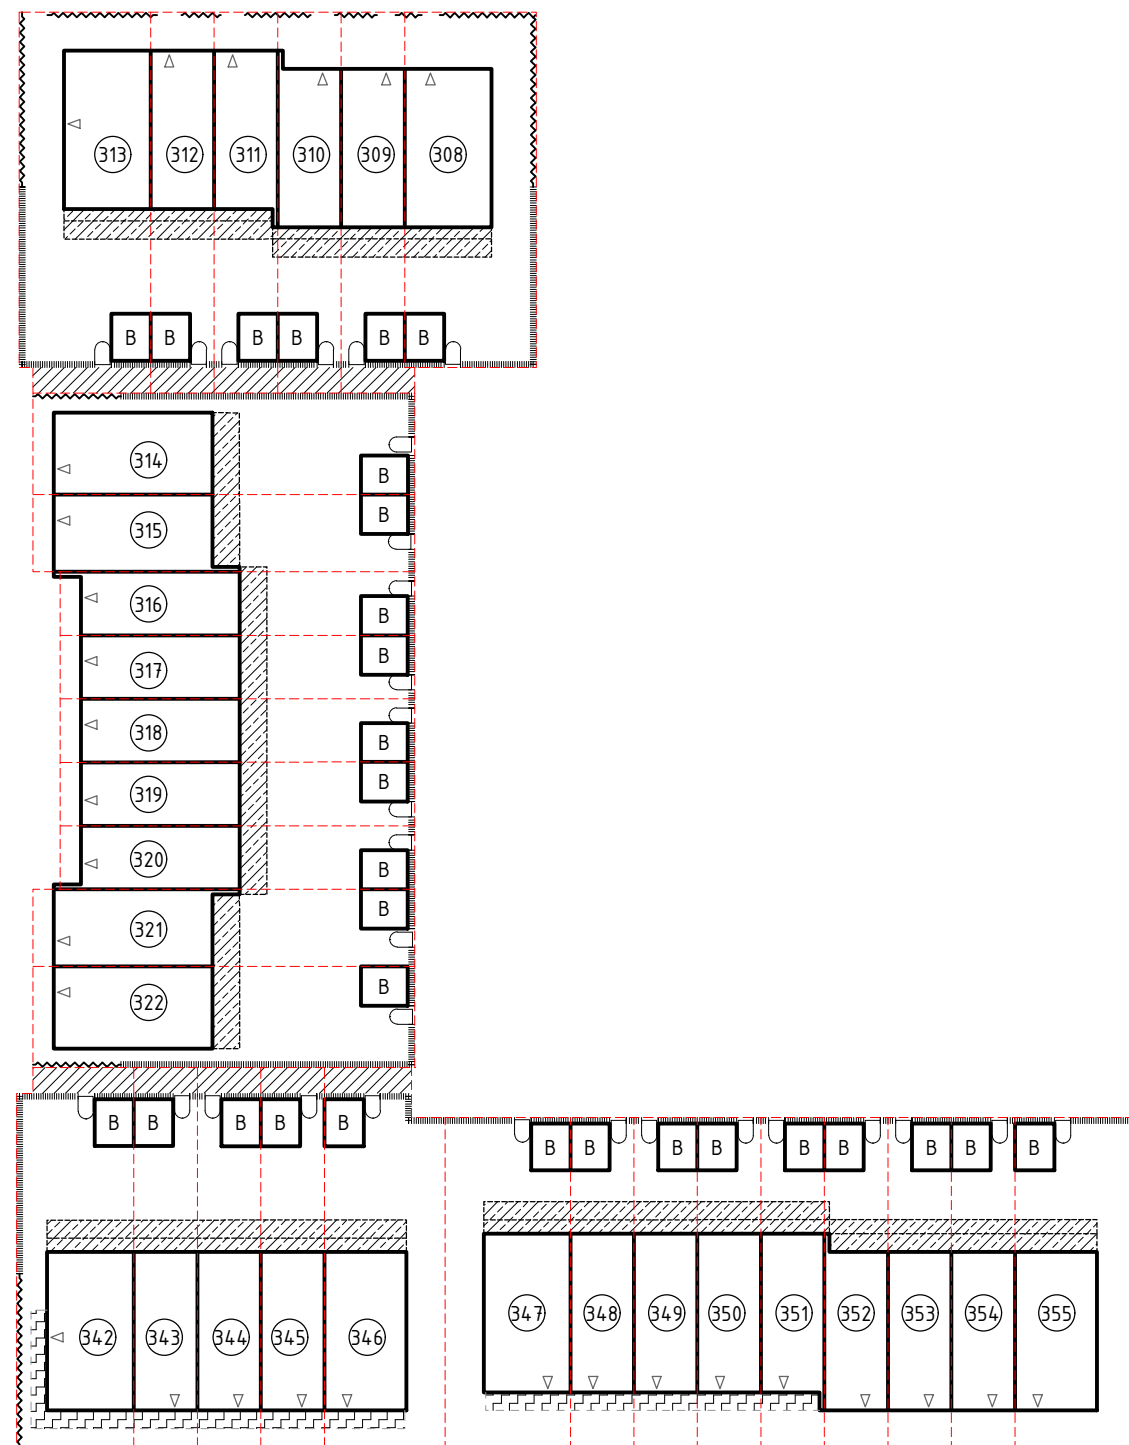

## Verklaring

- Bebouingsvlak
- ◁ Entree
- - - Kavelgrens
- ① Bouwnummer
- ~~~~~ Beuken haag, Carpinus betulus  
aanplant hoogte ca. 800 mm  
(instandhoudingsverplichting voor kopers)
- ===== Klimop hедера,  
aanplant hoogte ca. 1000-1250 mm  
op rastermat hoogte 1800 mm  
(instandhoudingsverplichting voor kopers)
- Tuinpoort
- ▤ Pergola
- B Berging
- /// Recht van overpad
- ▨ Uitbreidingsmogelijkheid

## LOCATIEGEGEVENS

Kadastrale gemeente: —  
Sectie —  
Perceelnummer(s): —

## PROJECTGEGEVENS

Projectnaam: Kiem van Skagen fase 2  
Locatie: Schagen  
Onderwerp: Situatietekening  
Bouwnr. 308 tm 322 en 342 tm 355  
Datum: 07-05-2026  
Formaat: A3  
Schaal: 1:500

