



Klant	Homestudios BV	Project	Kiem van Skagen - Muggenburg (Flow) te Schagen	Datum	4-2-2026
Referentie	-	BouwNr	-	Schaal	-
Bonnummer	45044601.B.05	Leveradres	Aanbiedingskeuken 30 / Twee-onder-een kap type K-M-O-Q gespiegeld: L-N-P-R-S	Versie	NHS040226
Tekening	Bovenaanzicht	Verkoper	Jordy Dommanschet	Formaat	A4L

Bouwkundige zaken op deze tekening zijn schetsmatig weergegeven. In werkelijkheid kunnen hierop afwijkingen voorkomen. Aan deze tekening kunnen geen rechten worden ontleend.

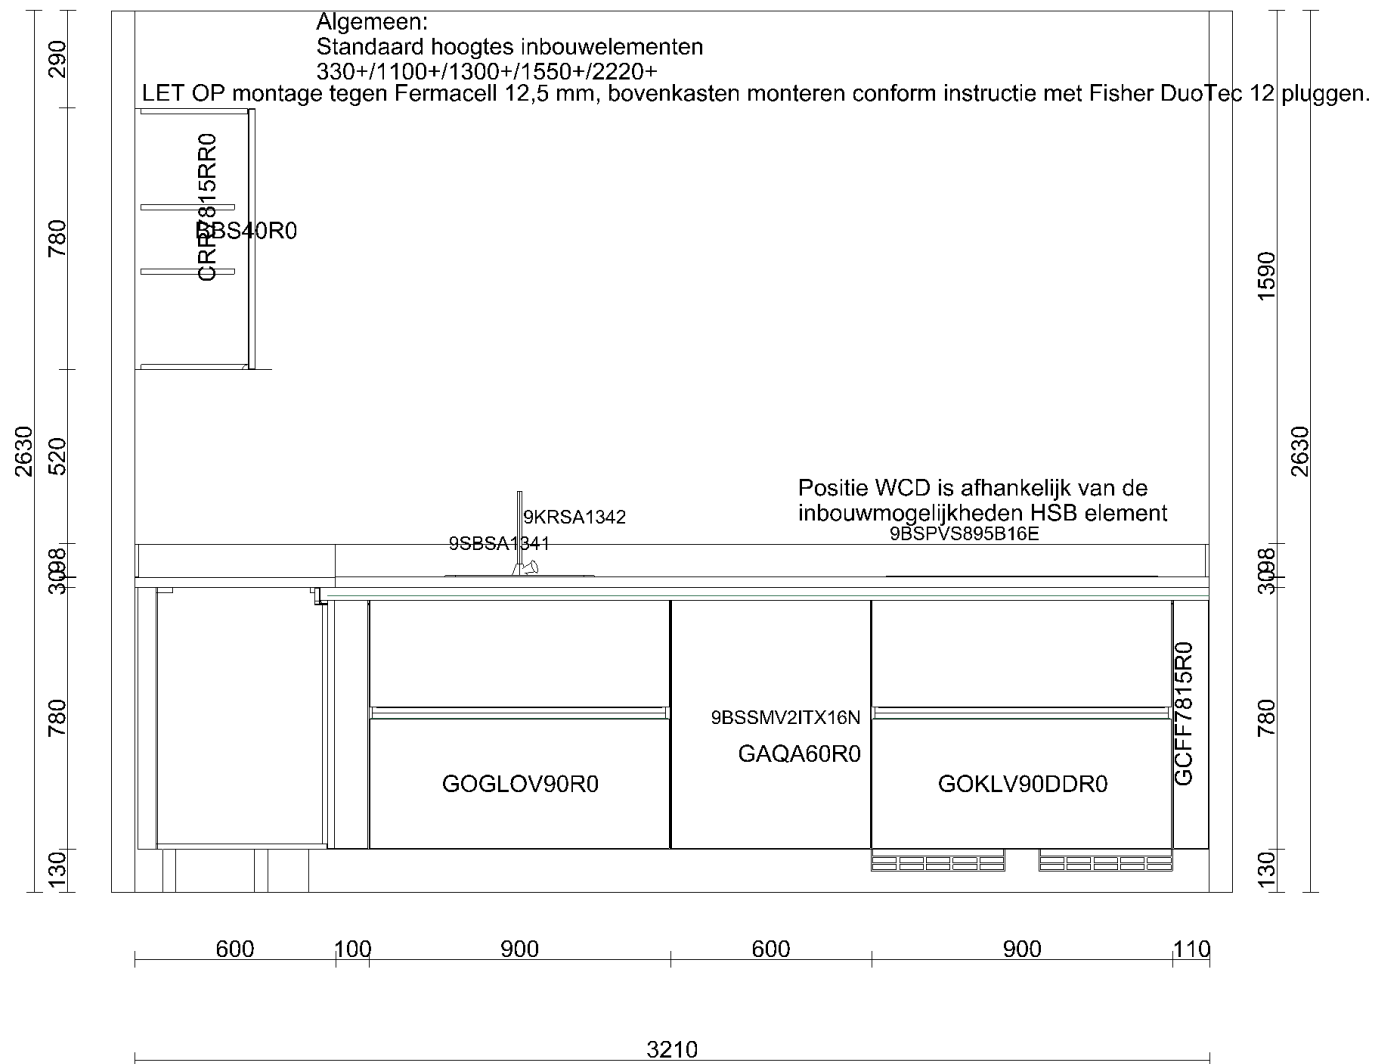


Klant	Homestudios BV	Project	Kiem van Skagen - Muggenburg (Flow) te Schagen	Datum	4-2-2026
Referentie	-	BouwNr	-	Schaal	-
Bonnummer	45044601.B.05	Leveradres	Aanbiedingskeuken 30 / Twee-onder-een kap type K-M-O-Q gespiegeld: L-N-P-R-S	Versie	NHS040226
Tekening	Wandaanzicht 1	Verkoper	Jordy Dommanschet	Formaat	A4L

Bouwkundige zaken op deze tekening zijn schetsmatig weergegeven. In werkelijkheid kunnen hierop afwijkingen voorkomen. Aan deze tekening kunnen geen rechten worden ontleend.

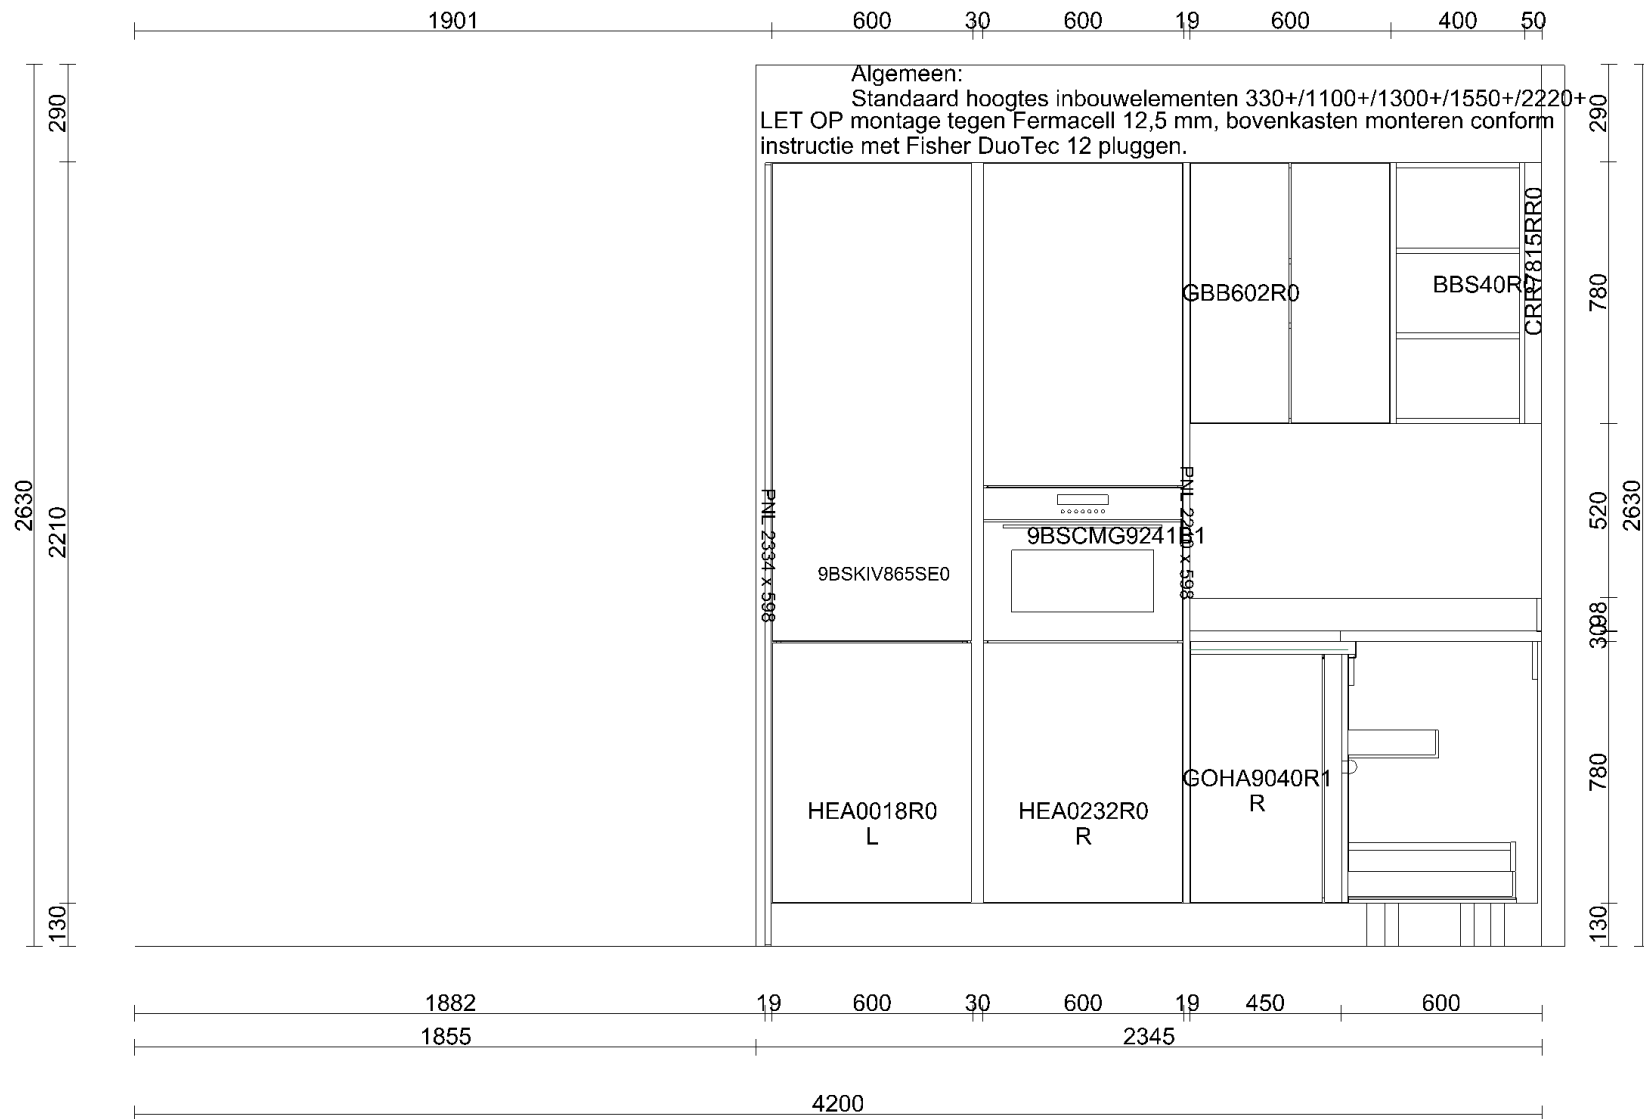

Klant	Homestudios BV	Project	Kiem van Skagen - Muggenburg (Flow) te Schagen	Datum	4-2-2026
Referentie	-	BouwNr	-	Schaal	-
Bonnummer	45044601.B.05	Leveradres	Aanbiedingskeuken 30 / Twee-onder-een kap type K-M-O-Q gespiegeld: L-N-P-R-S	Versie	NHS040226
Tekening	Wandaanzicht 4	Verkoper	Jordy Dommanschet	Formaat	A4L

Bouwkundige zaken op deze tekening zijn schetsmatig weergegeven. In werkelijkheid kunnen hierop afwijkingen voorkomen. Aan deze tekening kunnen geen rechten worden ontleend.

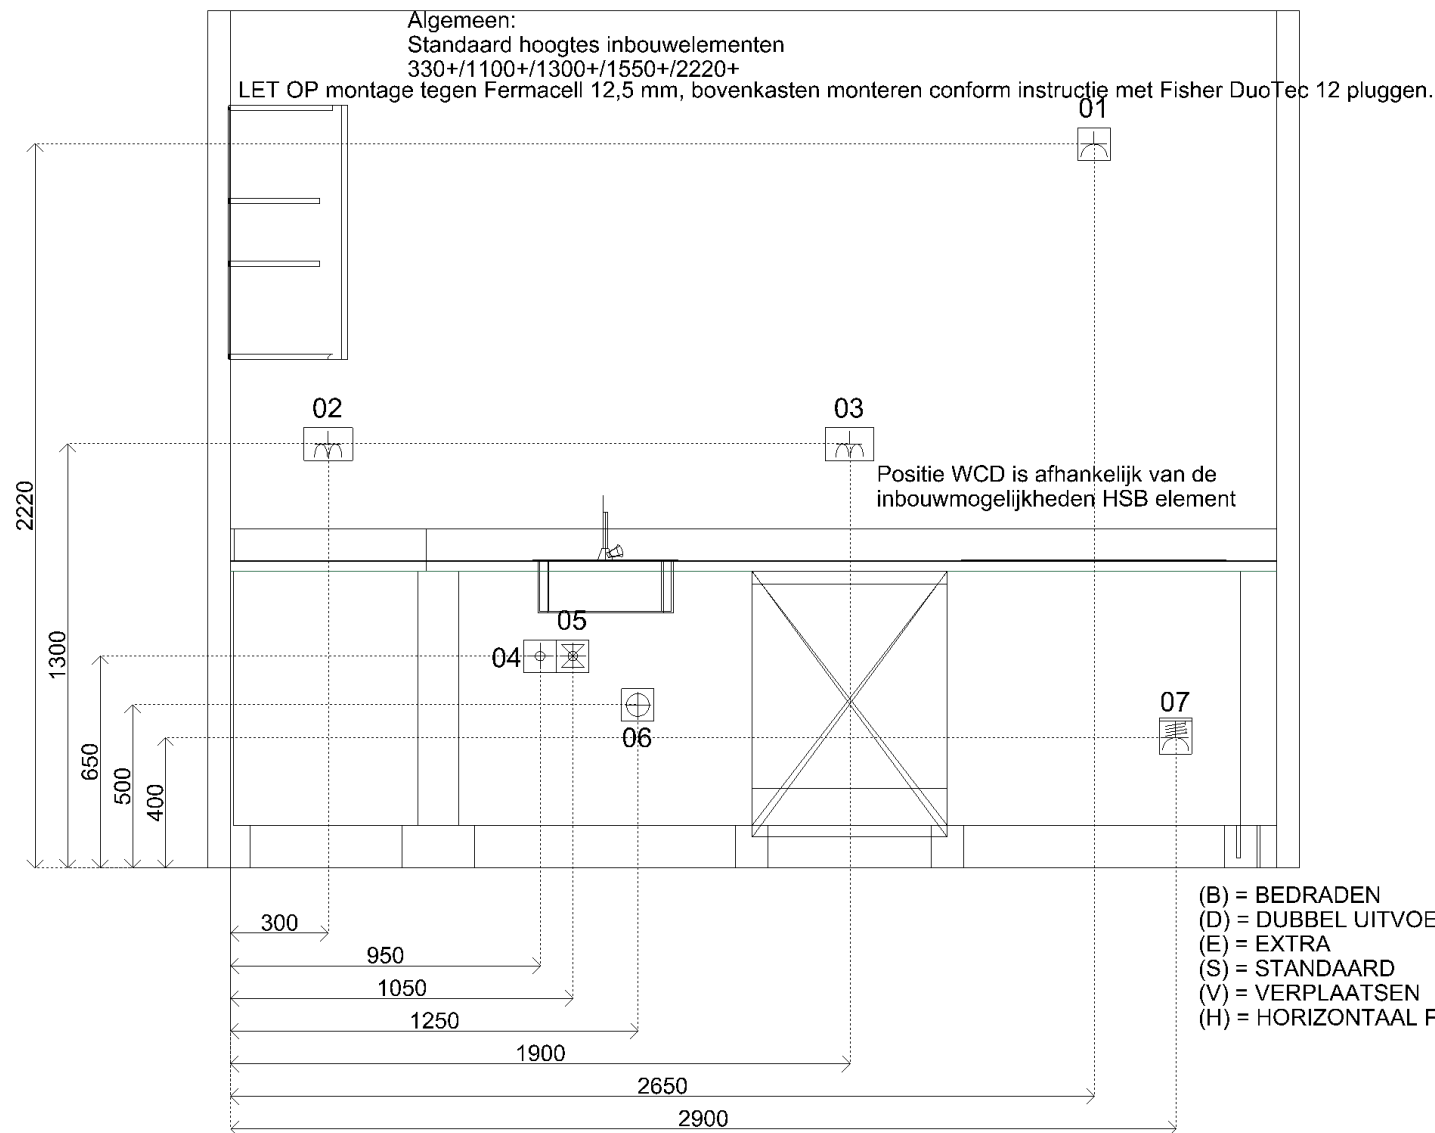

Sym	Detail
01	(S) E-WCD+ra t.b.v. eventuele afzuigkap/verlichting (inbouw)
02	(S) D-WCD+ra horizontaal t.b.v. huishoudelijk gebruik inbouw ( exacte breedte positie afhankelijk van het grid )
03	(S) D-WCD+ra horizontaal t.b.v. huishoudelijk gebruik inbouw ( exacte breedte positie afhankelijk van het grid )
04	(S) Warmwaterleiding afgedopt op muurplaat
05	(S) Koudwaterleiding afgedopt op muurplaat
06	(S) Afvoer ø50mm opbouw vanuit vloer
07	(S) 2 fasen perilex t.b.v. inductie kookplaat 7.2 kW (opbouw)
08	(S) E-WCD+ra t.b.v. Koelkast (opbouw)




Klant	Homestudios BV	Project	Kiem van Skagen - Muggenburg (Flow) te Schagen	Datum	4-2-2026
Referentie	-	BouwNr	-	Schaal	-
Bonnummer	45044601.B.05	Leveradres	Aanbiedingskeuken 30 / Twee-onder-een kap type K-M-O-Q gespiegeld: L-N-P-R-S	Versie	NHS040226
Tekening	Installatietekening wand 1	Verkoper	Jordy Dommanschet	Formaat	A4L

Bouwkundige zaken op deze tekening zijn schetsmatig weergegeven. In werkelijkheid kunnen hierop afwijkingen voorkomen. Aan deze tekening kunnen geen rechten worden ontleend.

Sym	Detail
01	(S) E-WCD+ra t.b.v. eventuele afzuigkap/verlichting (inbouw)
02	(S) D-WCD+ra horizontaal t.b.v. huishoudelijk gebruik inbouw ( exacte breedte positie afhankelijk van het grid )
03	(S) D-WCD+ra horizontaal t.b.v. huishoudelijk gebruik inbouw ( exacte breedte positie afhankelijk van het grid )
04	(S) Warmwaterleiding afgedopt op muurplaat
05	(S) Koudwaterleiding afgedopt op muurplaat
06	(S) Afvoer ø50mm opbouw vanuit vloer
07	(S) 2 fasen perilex t.b.v. inductie kookplaat 7.2 kW (opbouw)
08	(S) E-WCD+ra t.b.v. Koelkast (opbouw)

(B) = BEDRADEN  
(D) = DUBBEL UITVOEREN  
(E) = EXTRA  
(S) = STANDAARD  
(V) = VERPLAATSEN  
(H) = HORIZONTAAL PLAATSEN

Algemeen:  
Standaard hoogtes inbouwelementen 330+/-1100+/-1300+/-1550+/-2220+  
LET OP montage tegen Fermacell 12,5 mm, bovenkasten monteren conform instructie met Fisher DuoTec 12 pluggen.

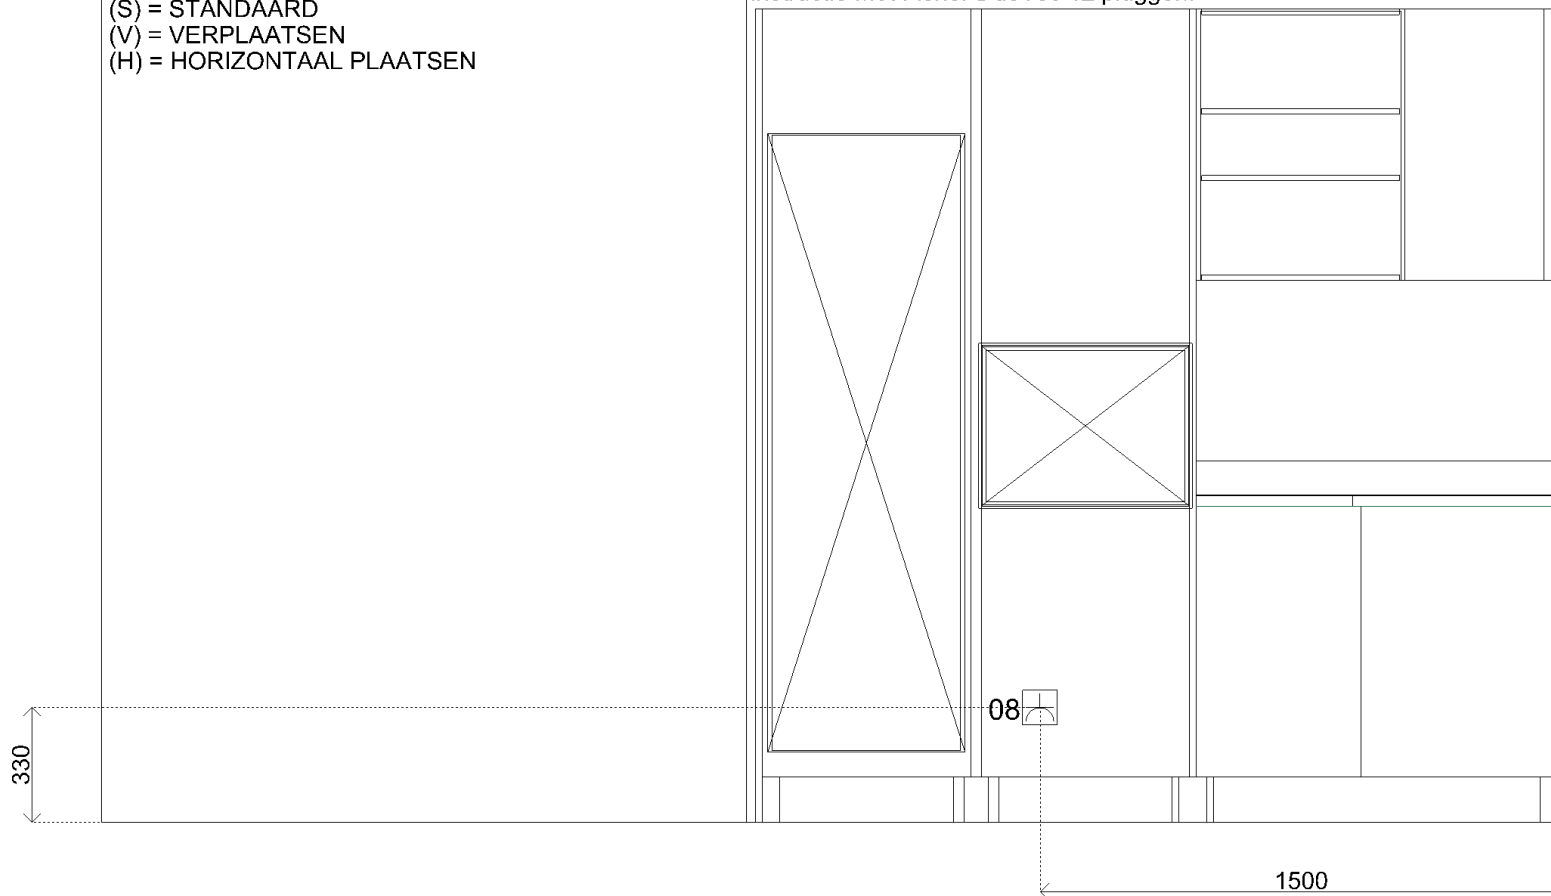

Klant	Homestudios BV	Project	Kiem van Skagen - Muggenburg (Flow) te Schagen	Datum	4-2-2026
Referentie	-	BouwNr	-	Schaal	-
Bonnummer	45044601.B.05	Leveradres	Aanbiedingskeuken 30 / Twee-onder-een kap type K-M-O-Q gespiegeld: L-N-P-R-S	Versie	NHS040226
Tekening	Installatietekening wand 4	Verkoper	Jordy Dommanschet	Formaat	A4L

Bouwkundige zaken op deze tekening zijn schetsmatig weergegeven. In werkelijkheid kunnen hierop afwijkingen voorkomen. Aan deze tekening kunnen geen rechten worden ontleend.



Klant	Homestudios BV	Project	Kiem van Skagen - Muggenburg (Flow) te Schagen	Datum	4-2-2026
Referentie	-	BouwNr	-	Schaal	-
Bonnummer	45044601.B.05	Leveradres	Aanbiedingskeuken 30 / Twee-onder-een kap type K-M-O-Q gespiegeld: L-N-P-R-S	Versie	NHS040226
Tekening	Rendering 1	Verkoper	Jordy Dommanschet	Formaat	A4L

Bouwkundige zaken op deze tekening zijn schetsmatig weergegeven. In werkelijkheid kunnen hierop afwijkingen voorkomen. Aan deze tekening kunnen geen rechten worden ontleend.