




voorgevel blok 01

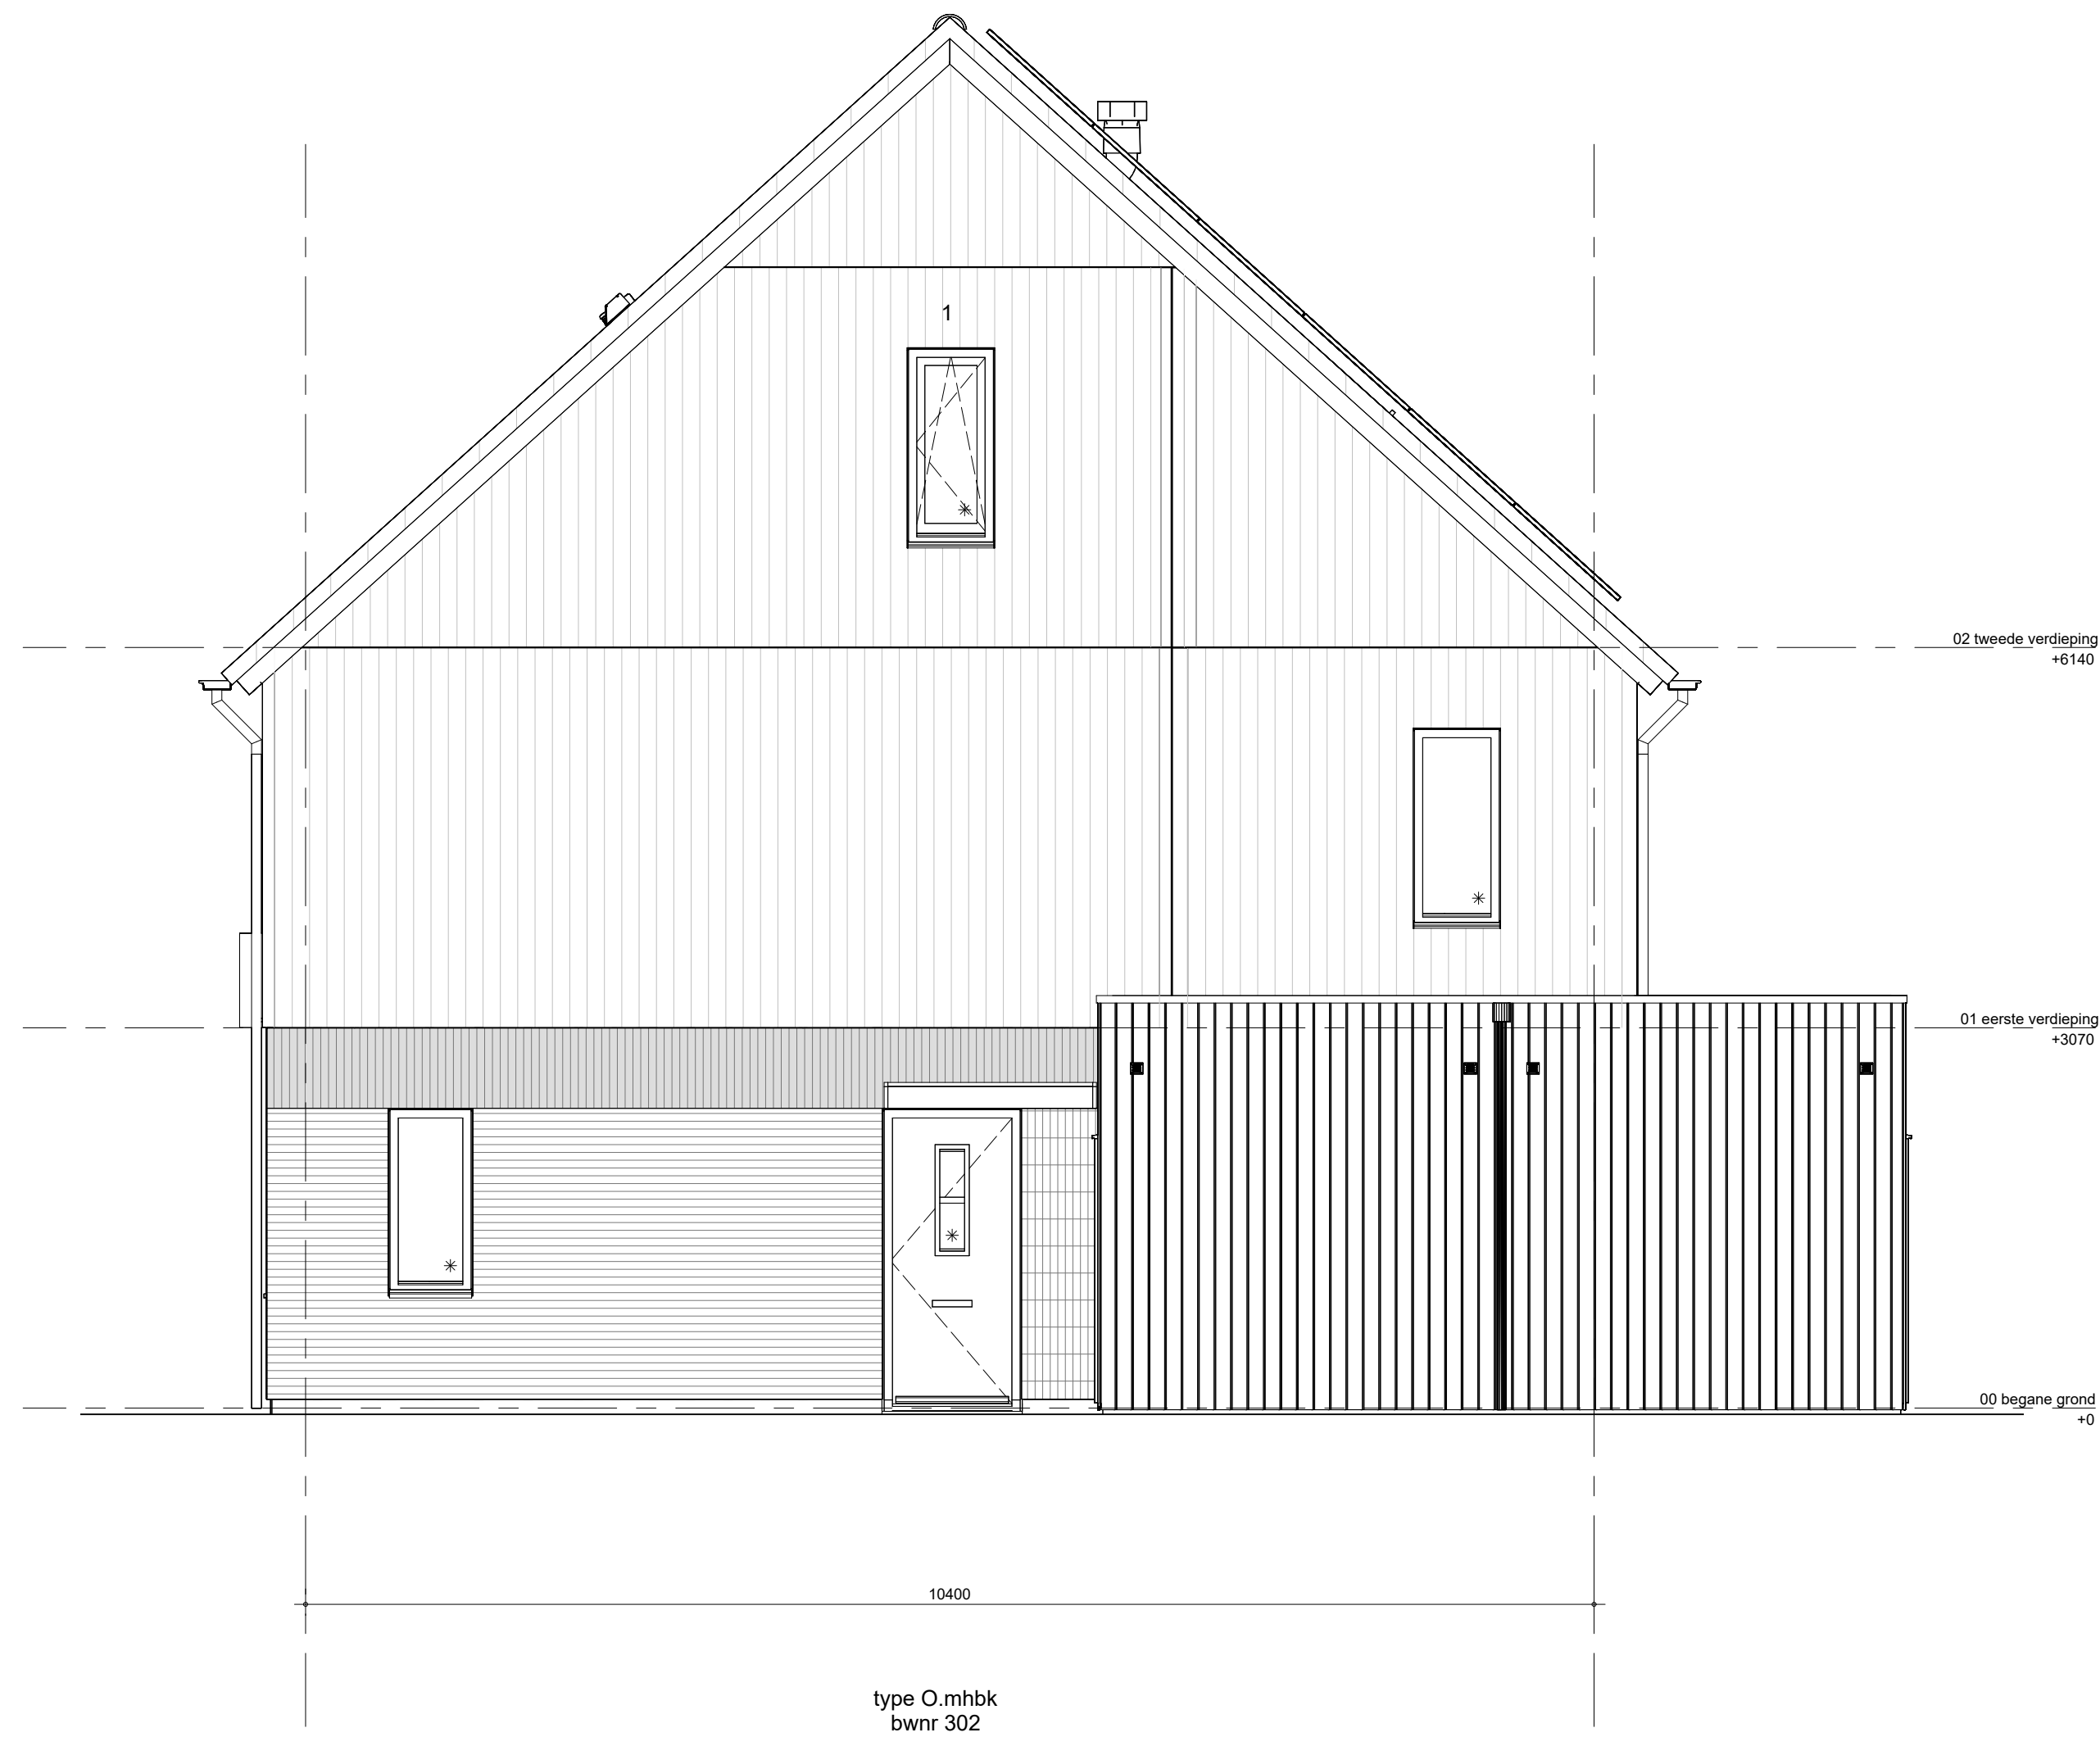

zijgevel rechts blok 01

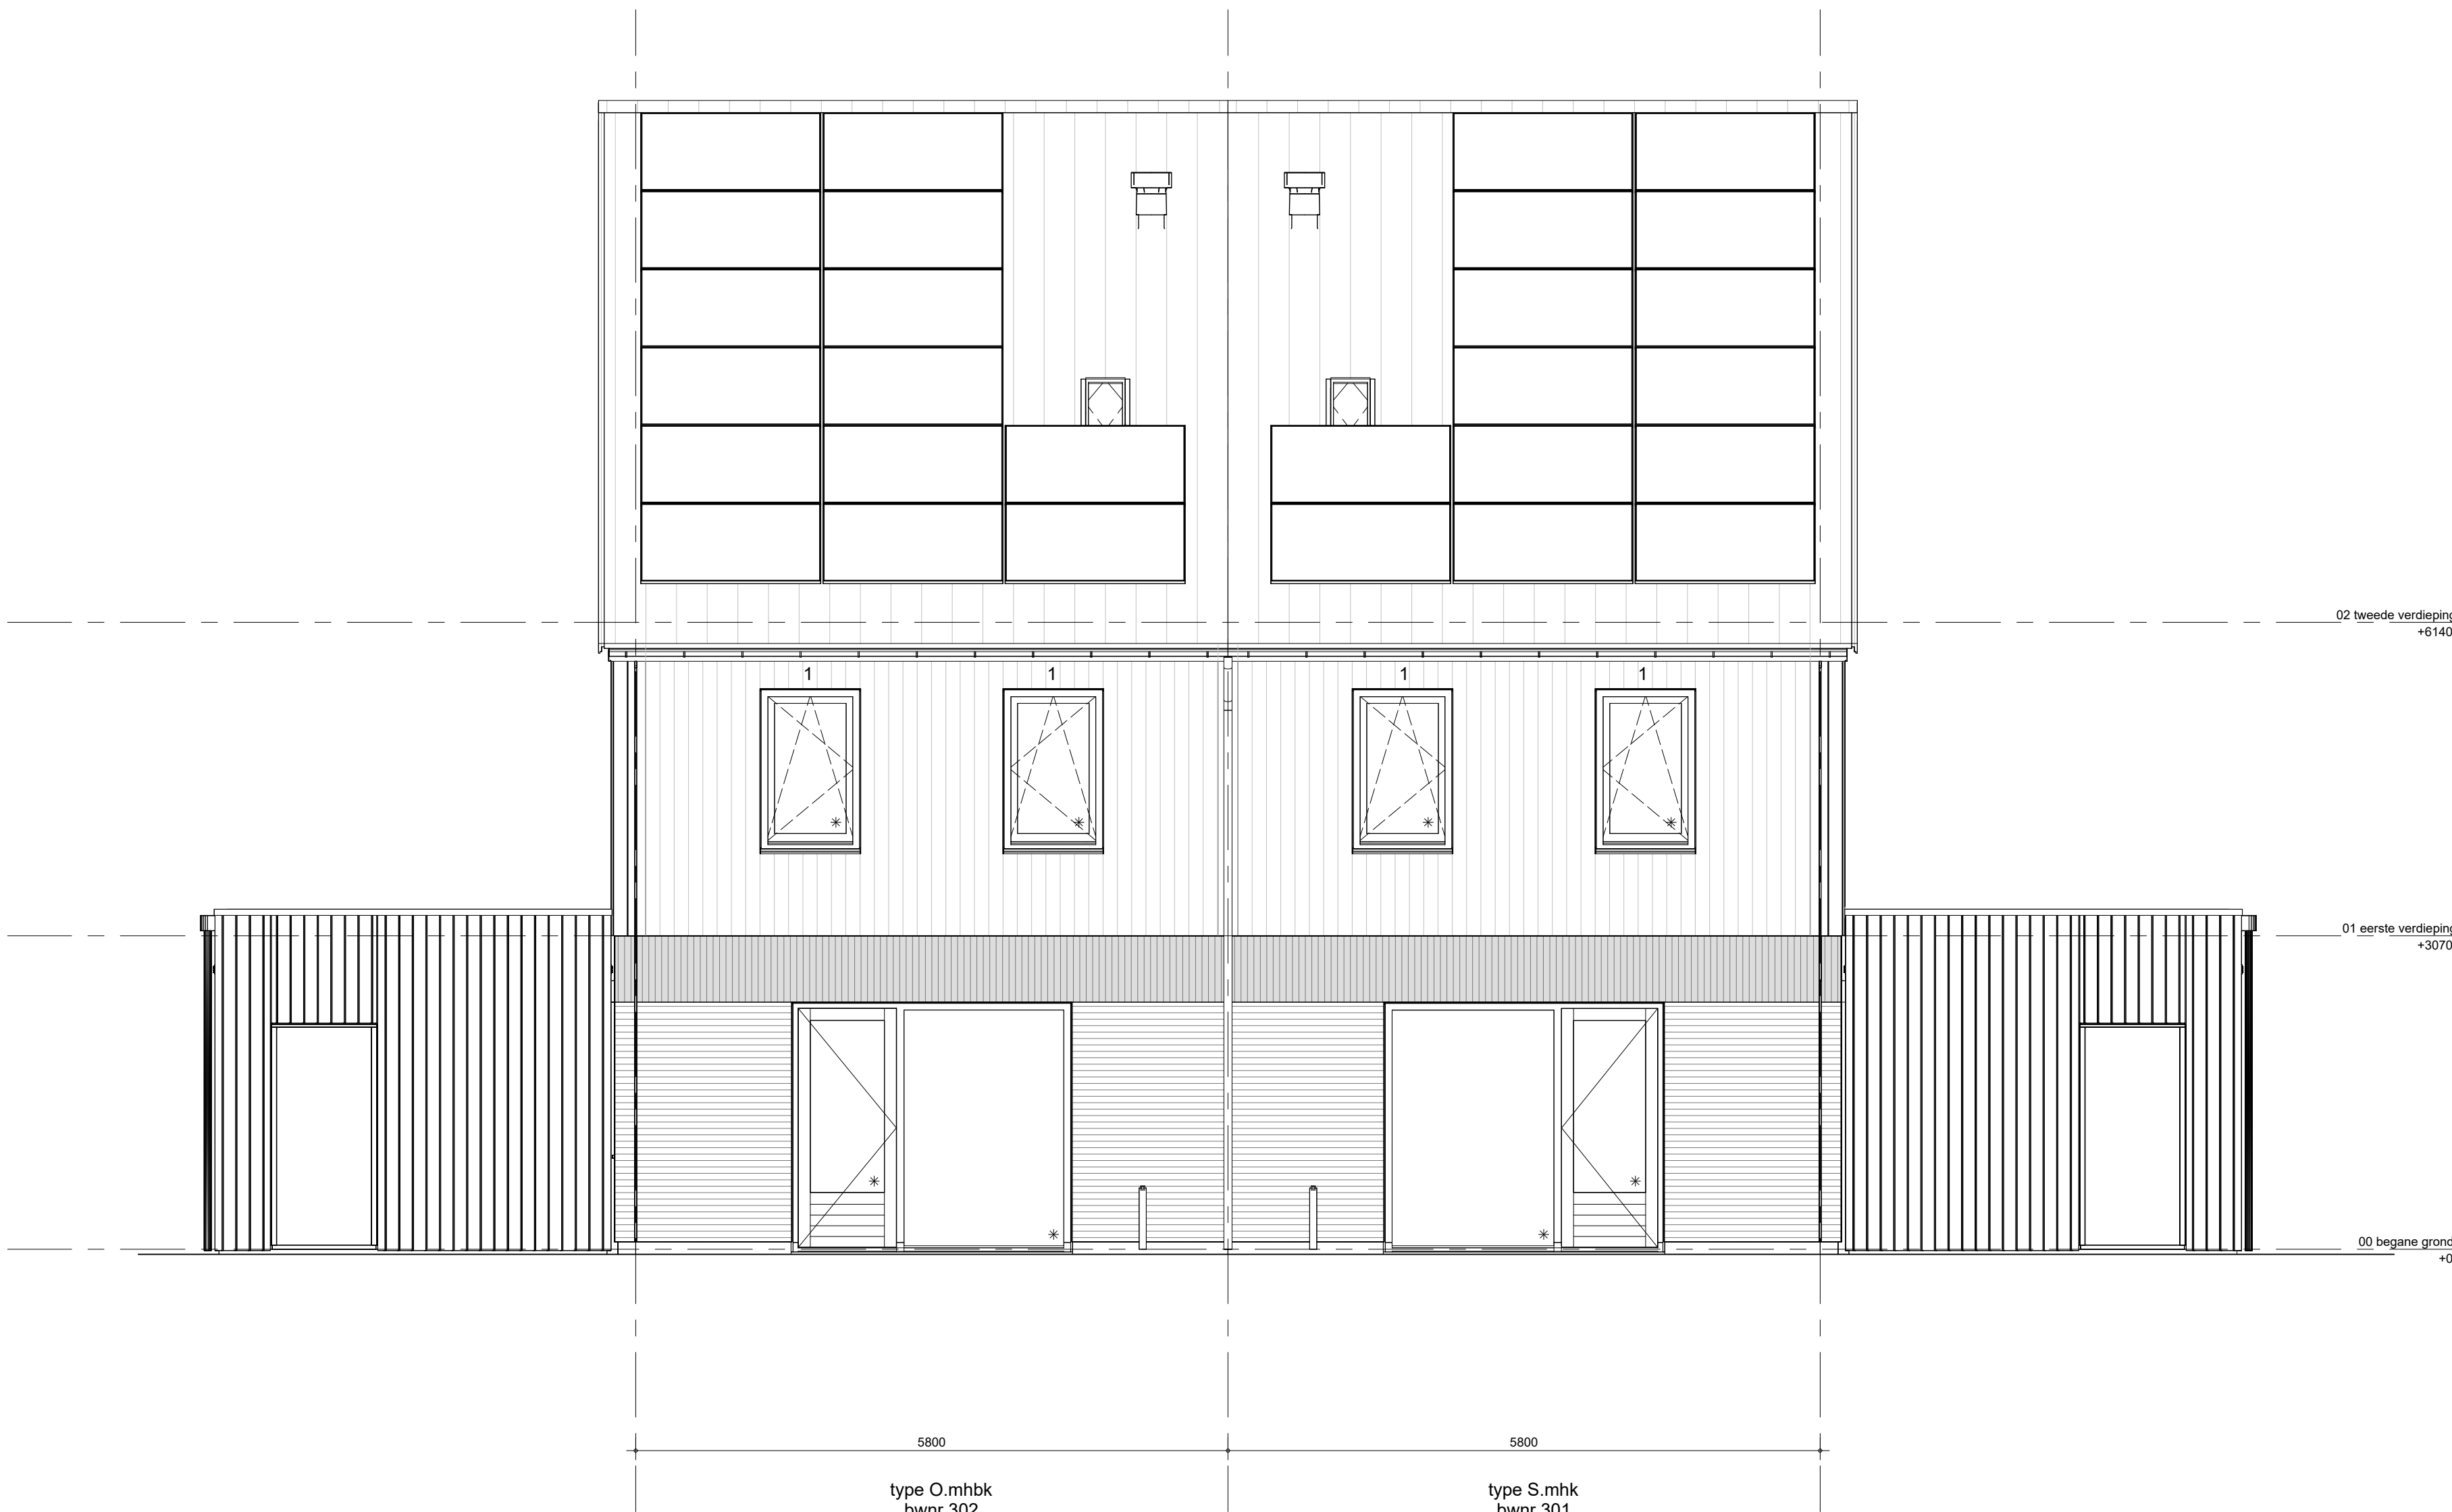

achtergevel blok 01

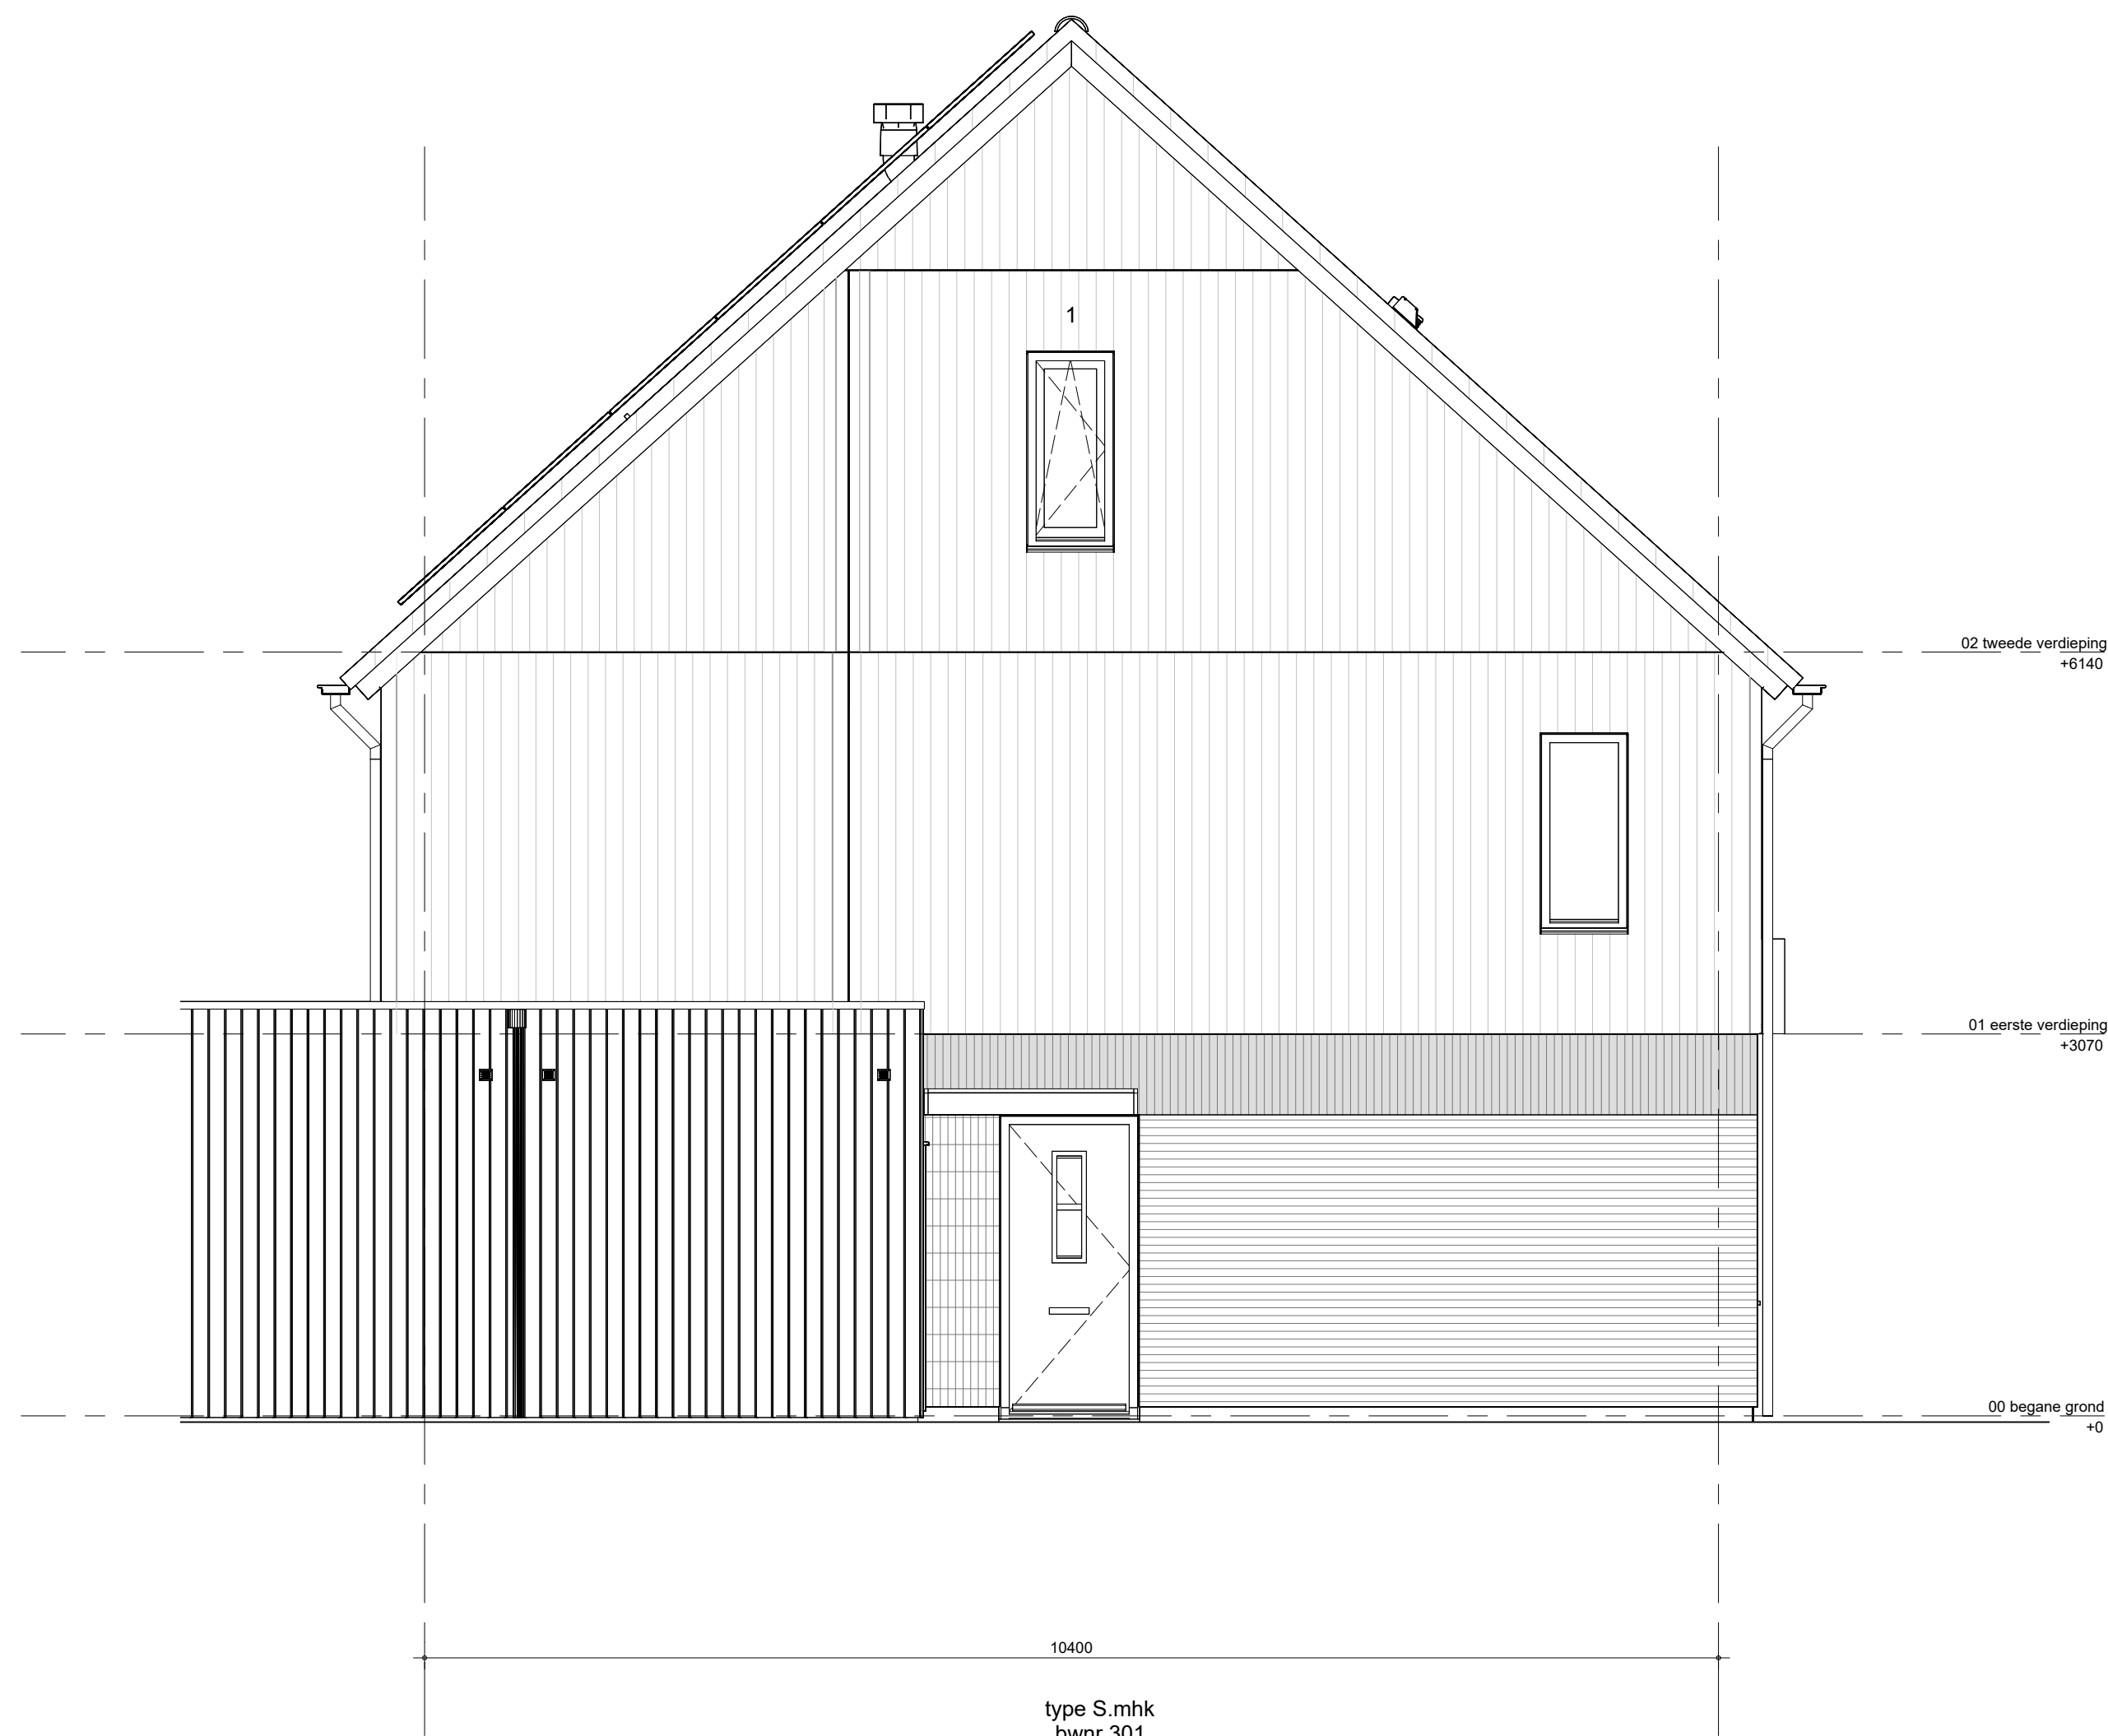

zijgevel links blok 01


△ glasvlak doorschijnend
□ glasvlak zonnwerend
Staanplaatsen
Alleen Bioring
Houten gevelafwerking Kleuren
Voormerf
1 (deel boven kozijn): Groen RAL6011
Dakpan Kleuren
Dakpan
Het weergegeven aantal en de positionering van Piparielen zijn indicatief en
kunnen wijzigen door tegenspreken en technische afwijking

project
63 GGK. won. Muggenburg Zuid fase 3
ontwerper
BAM Advies & Engineering
Regulering 1
201 L&B Bureaus
Bouwkundig
3900 CA, Bunnik


getekend
LMK
datum
definitief
1:50
datum
13-05-2026
naam
WNS0103
tekening
V-B01-300




voorgevel blok 02

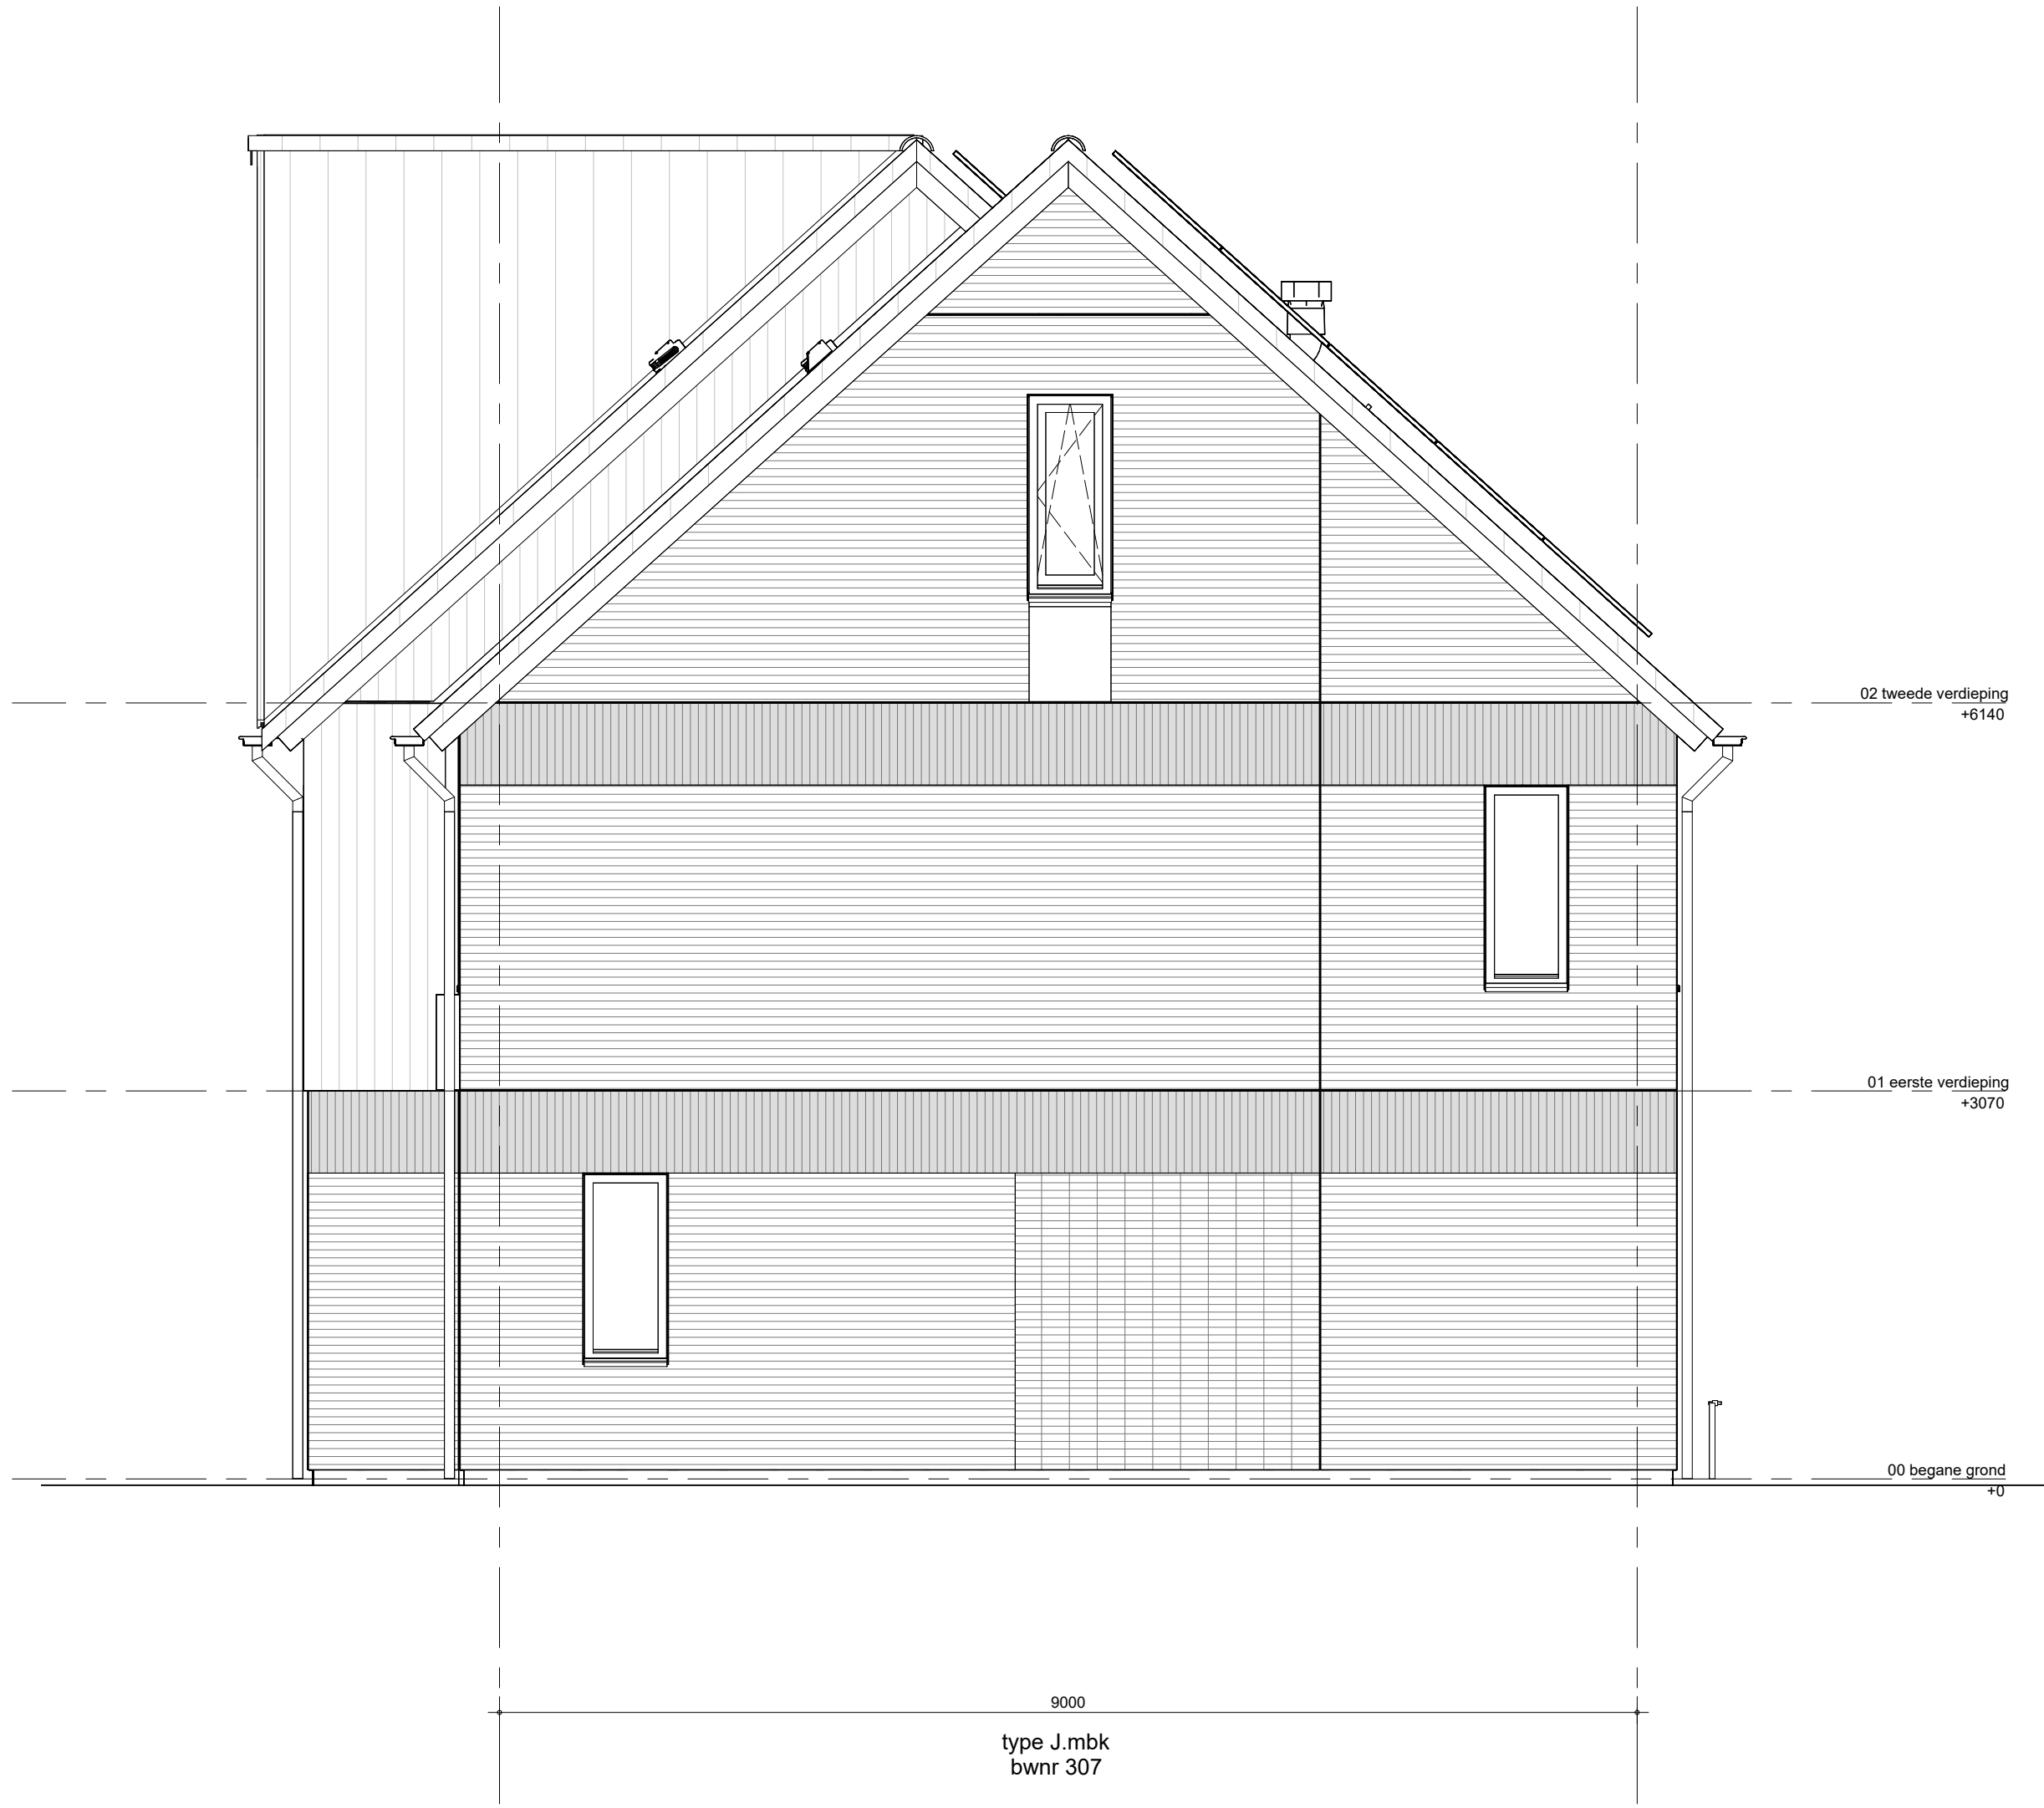

zijgevel rechts blok 02

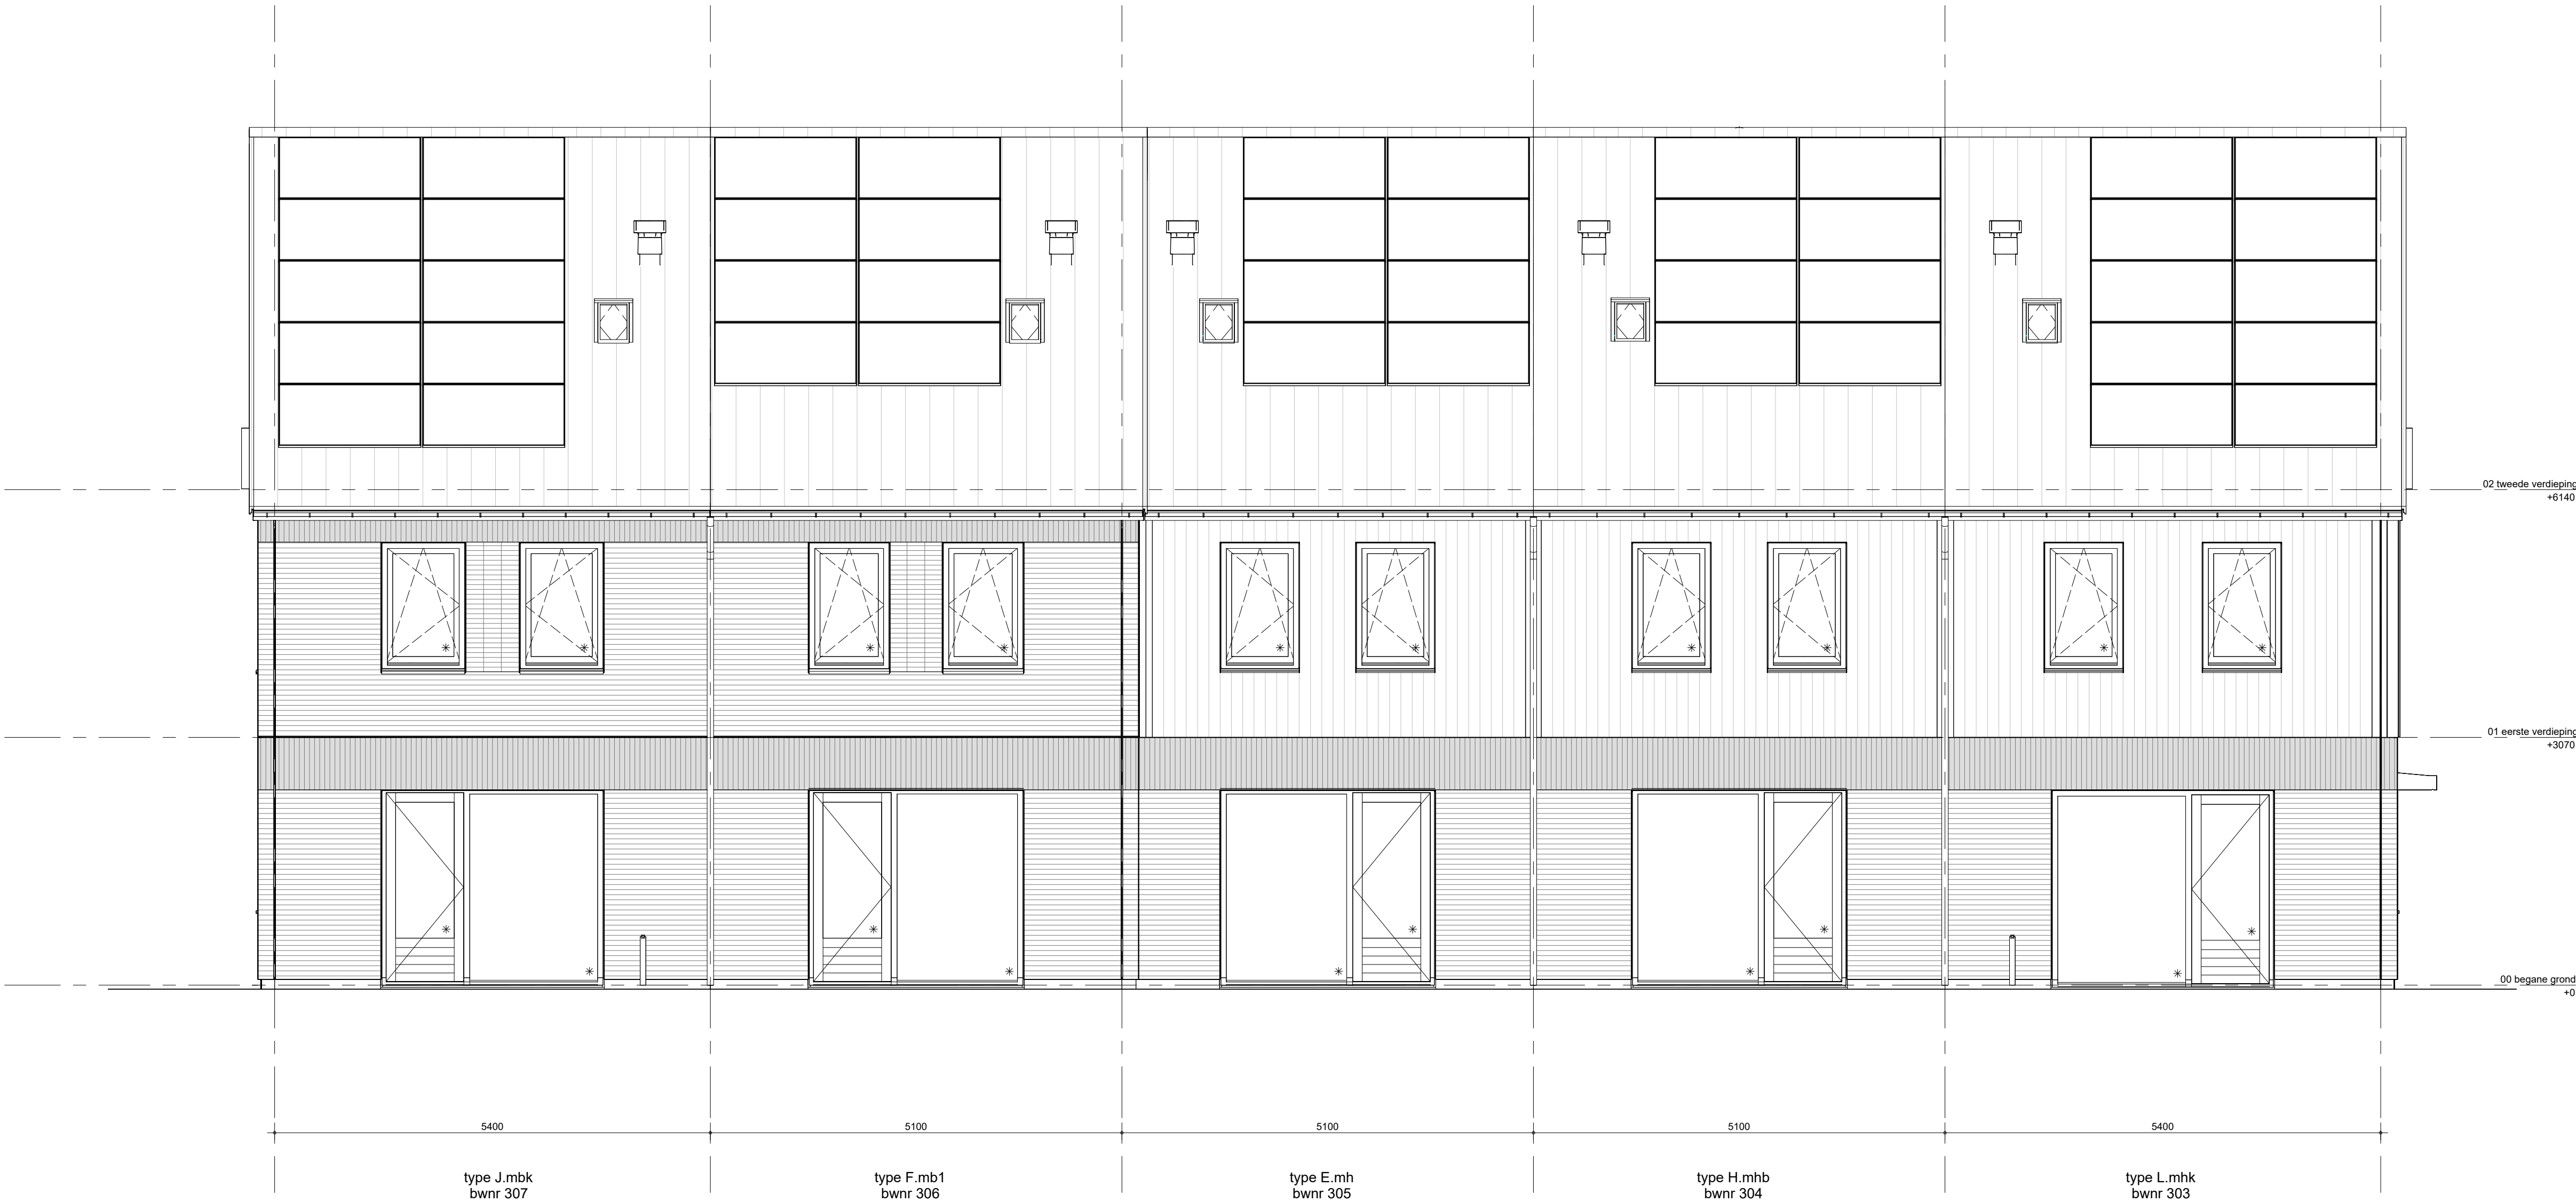

achtergevel blok 02

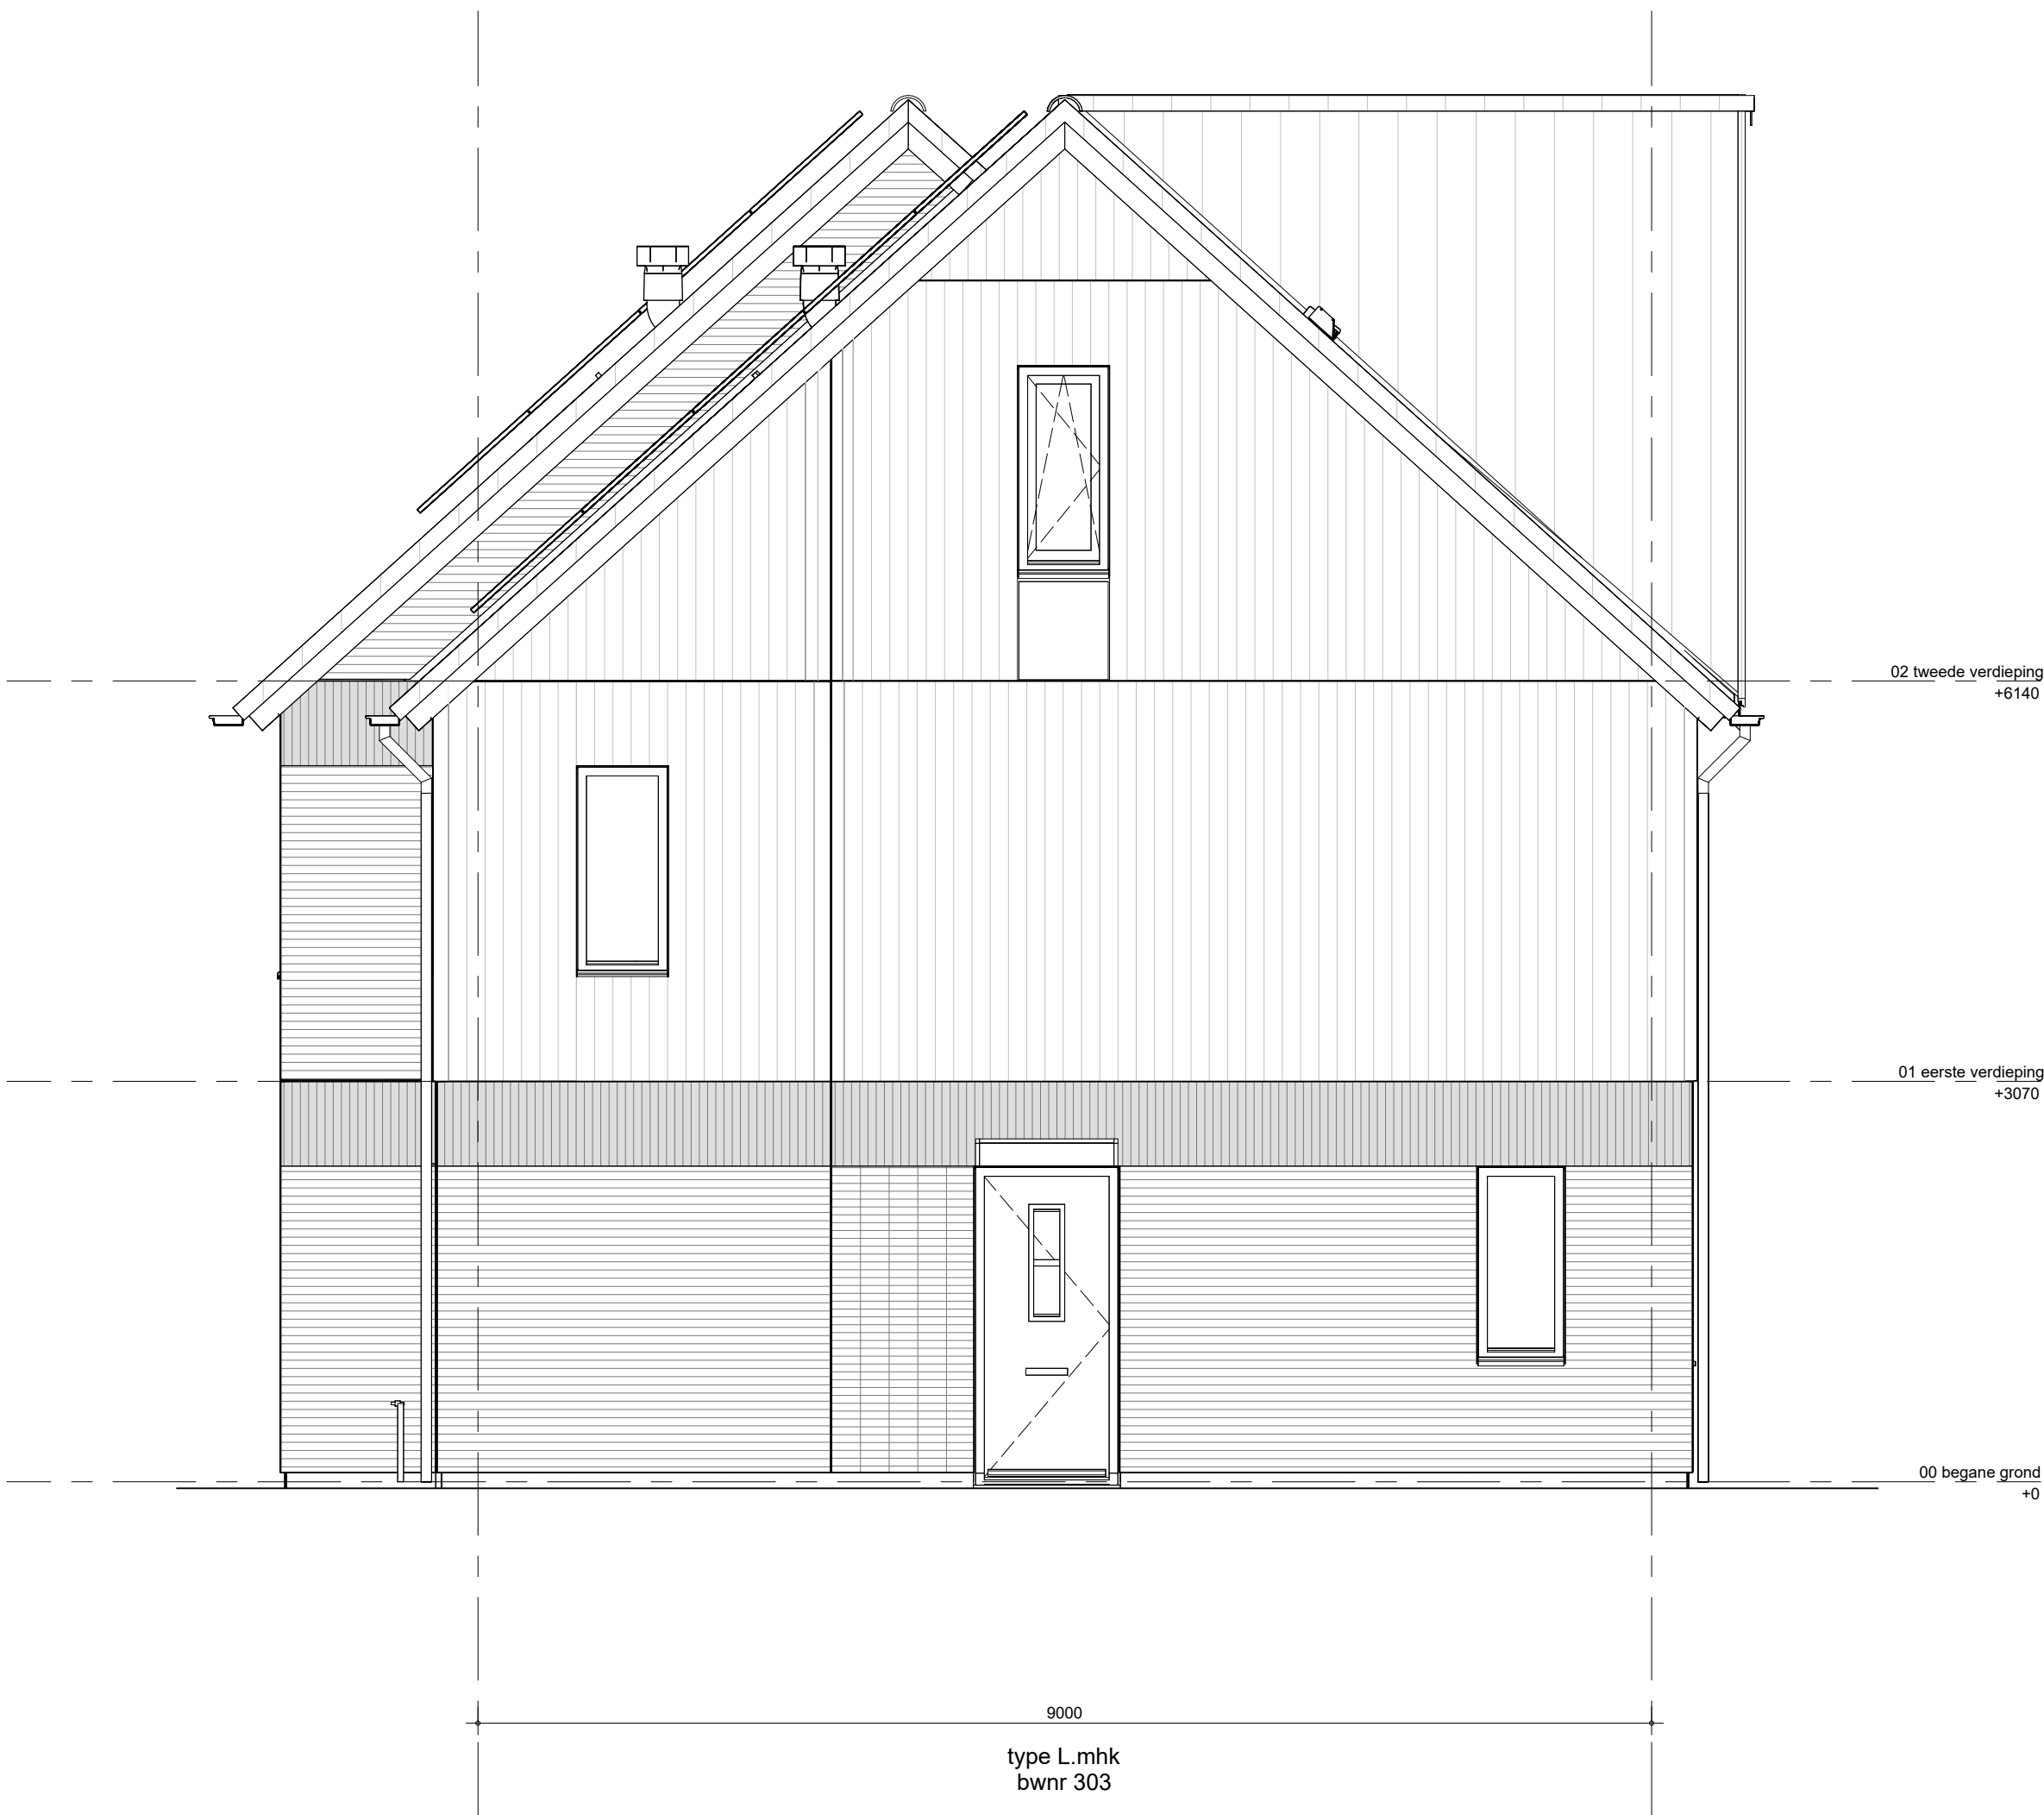

zijgevel links blok 02

△ glasvlak doorzichtig
■ glasvlak ondoorzichtig
Steenrijstakkeuren
Rijstakkeuren
Houden glasvlaksteking kleuren
bwnr 303, 304, 305 (vwb): Groen RAL6011
Dakpannen kleuren
Dakpannen


Het weergegeven aantal en de positionering van PV-panelen zijn indicatief en kunnen wijzigen door koperkeuzes en technische uitwerking

bam 63 GGK. won. Muggenburg Zuid fase 3
BAM Advies & Engineering
Reguleringssite
301 LB Bunnik
Postbus 26
3900 CA, Bunnik

project
LMA
definitief
1:50
13-05-2026
WNS0103
V-B02-300




voorgevel blok 03

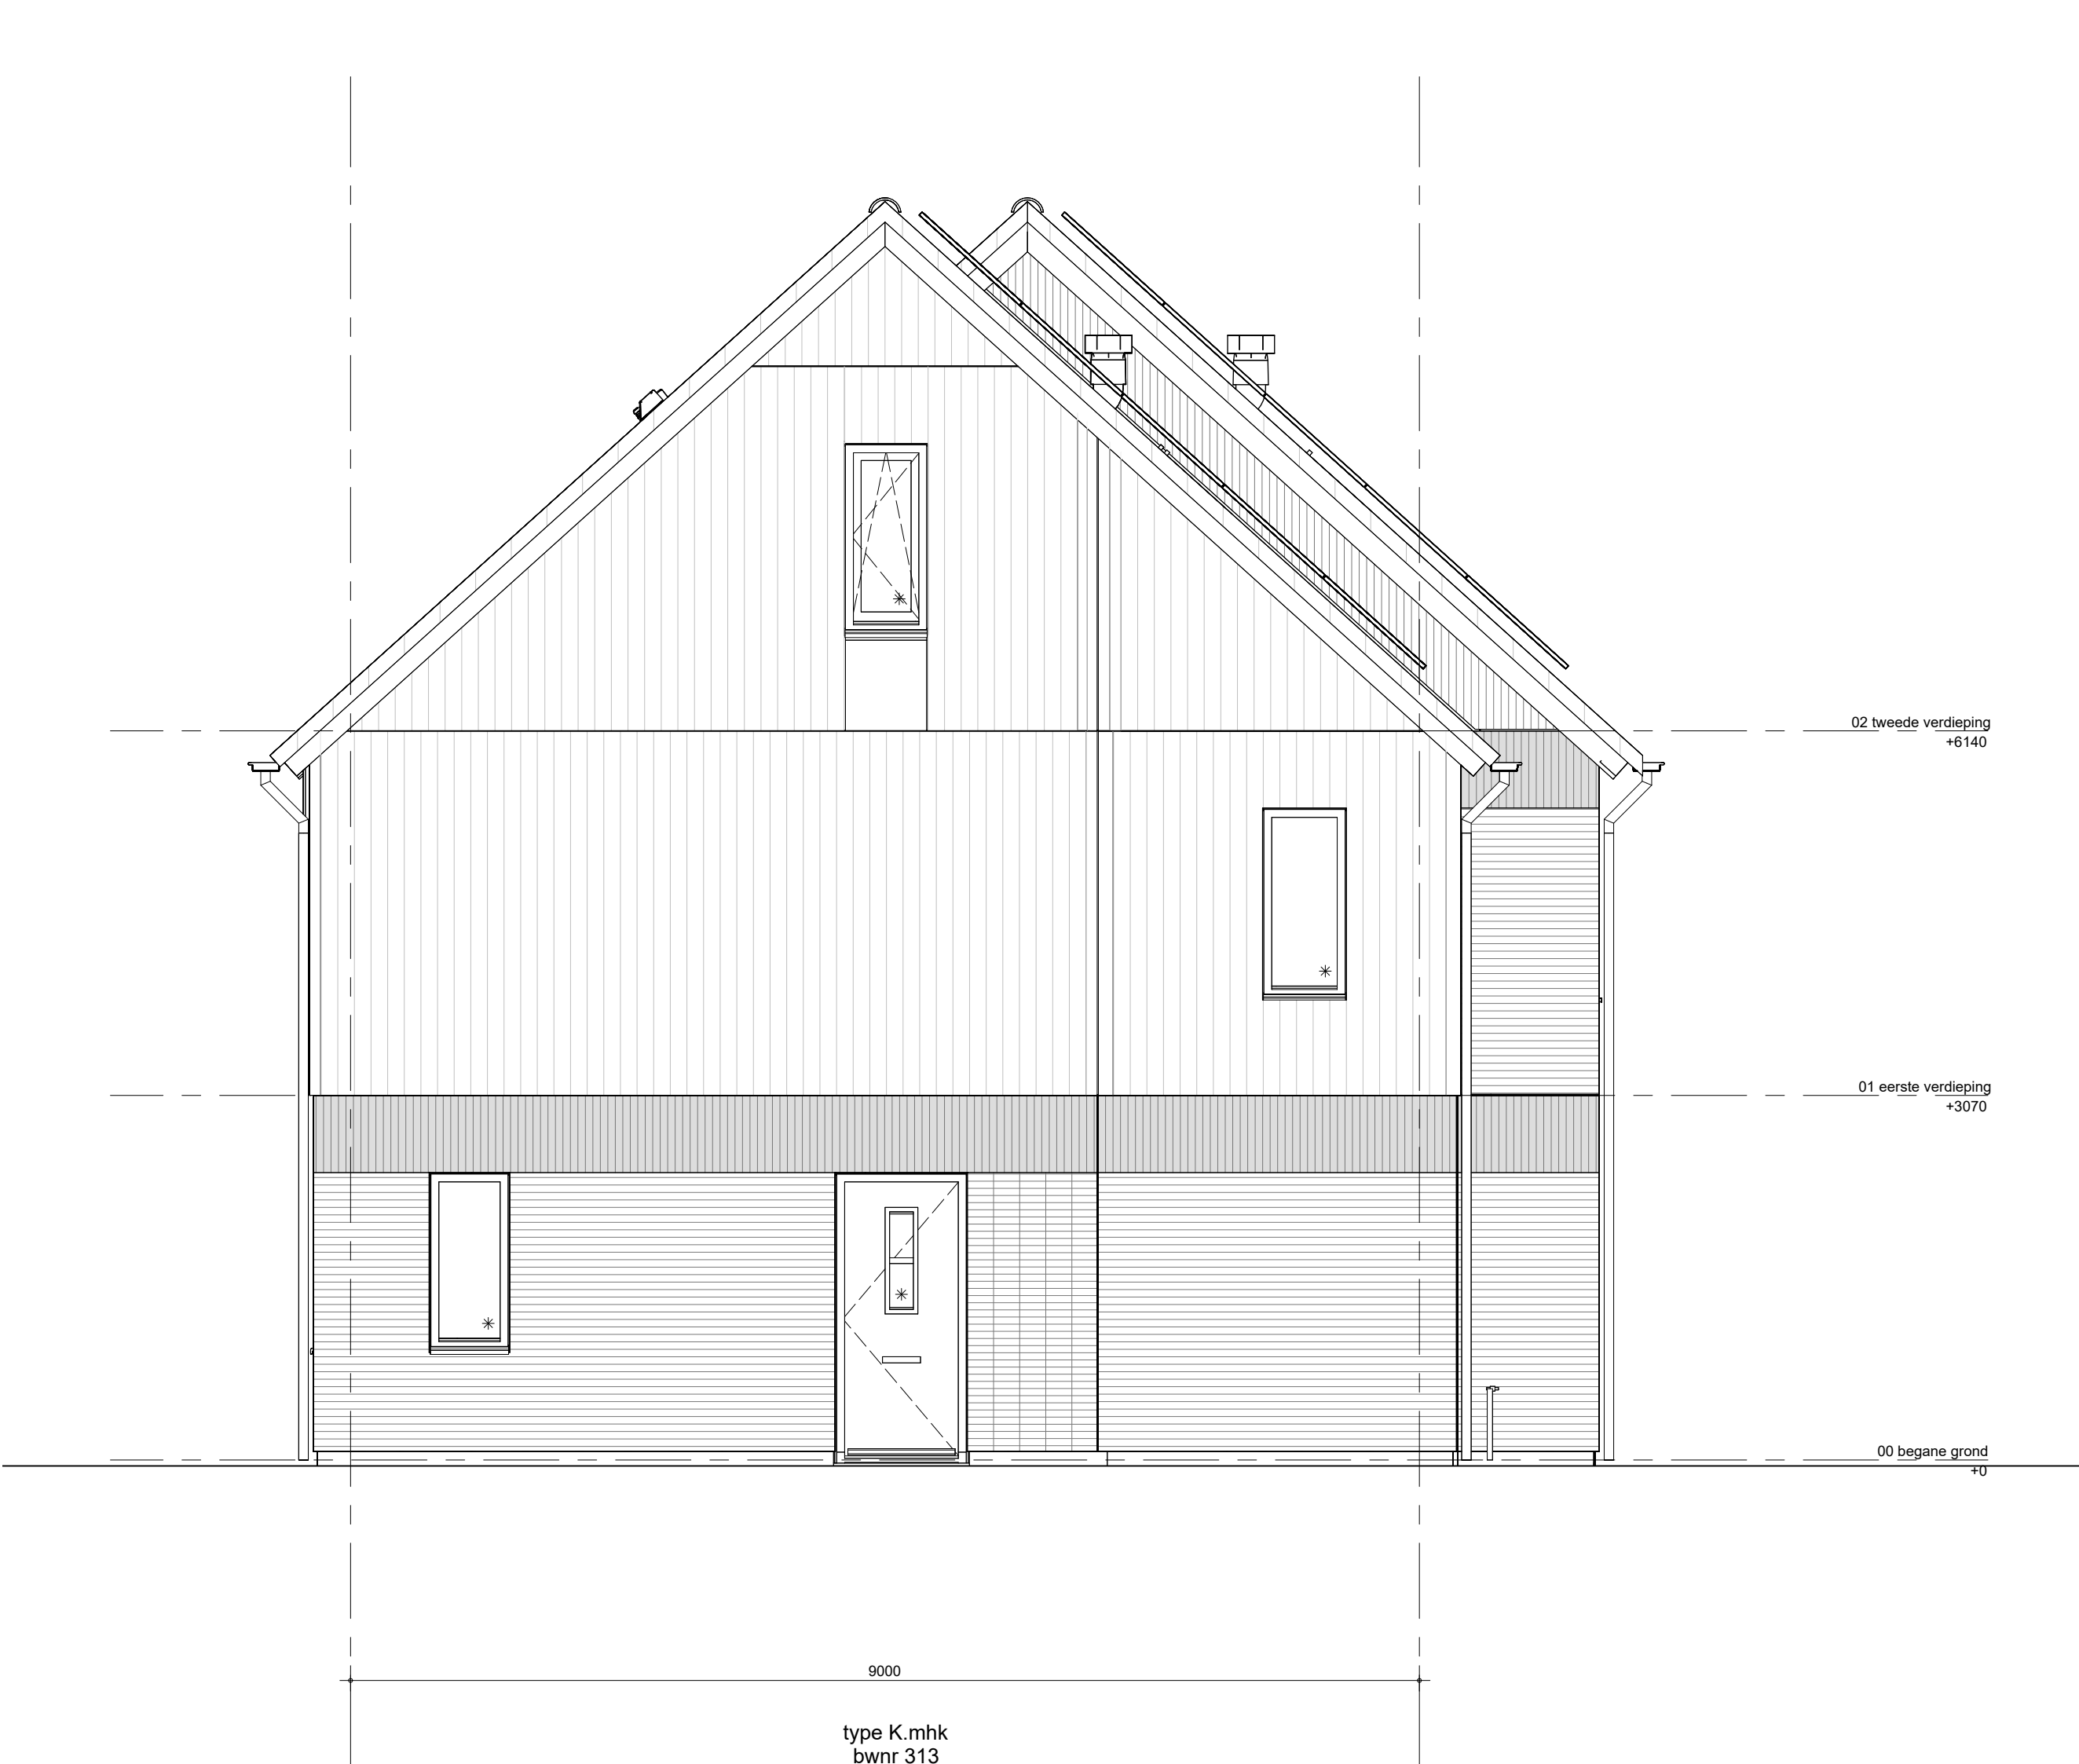

zijgevel rechts blok 03



achtergevel blok 03

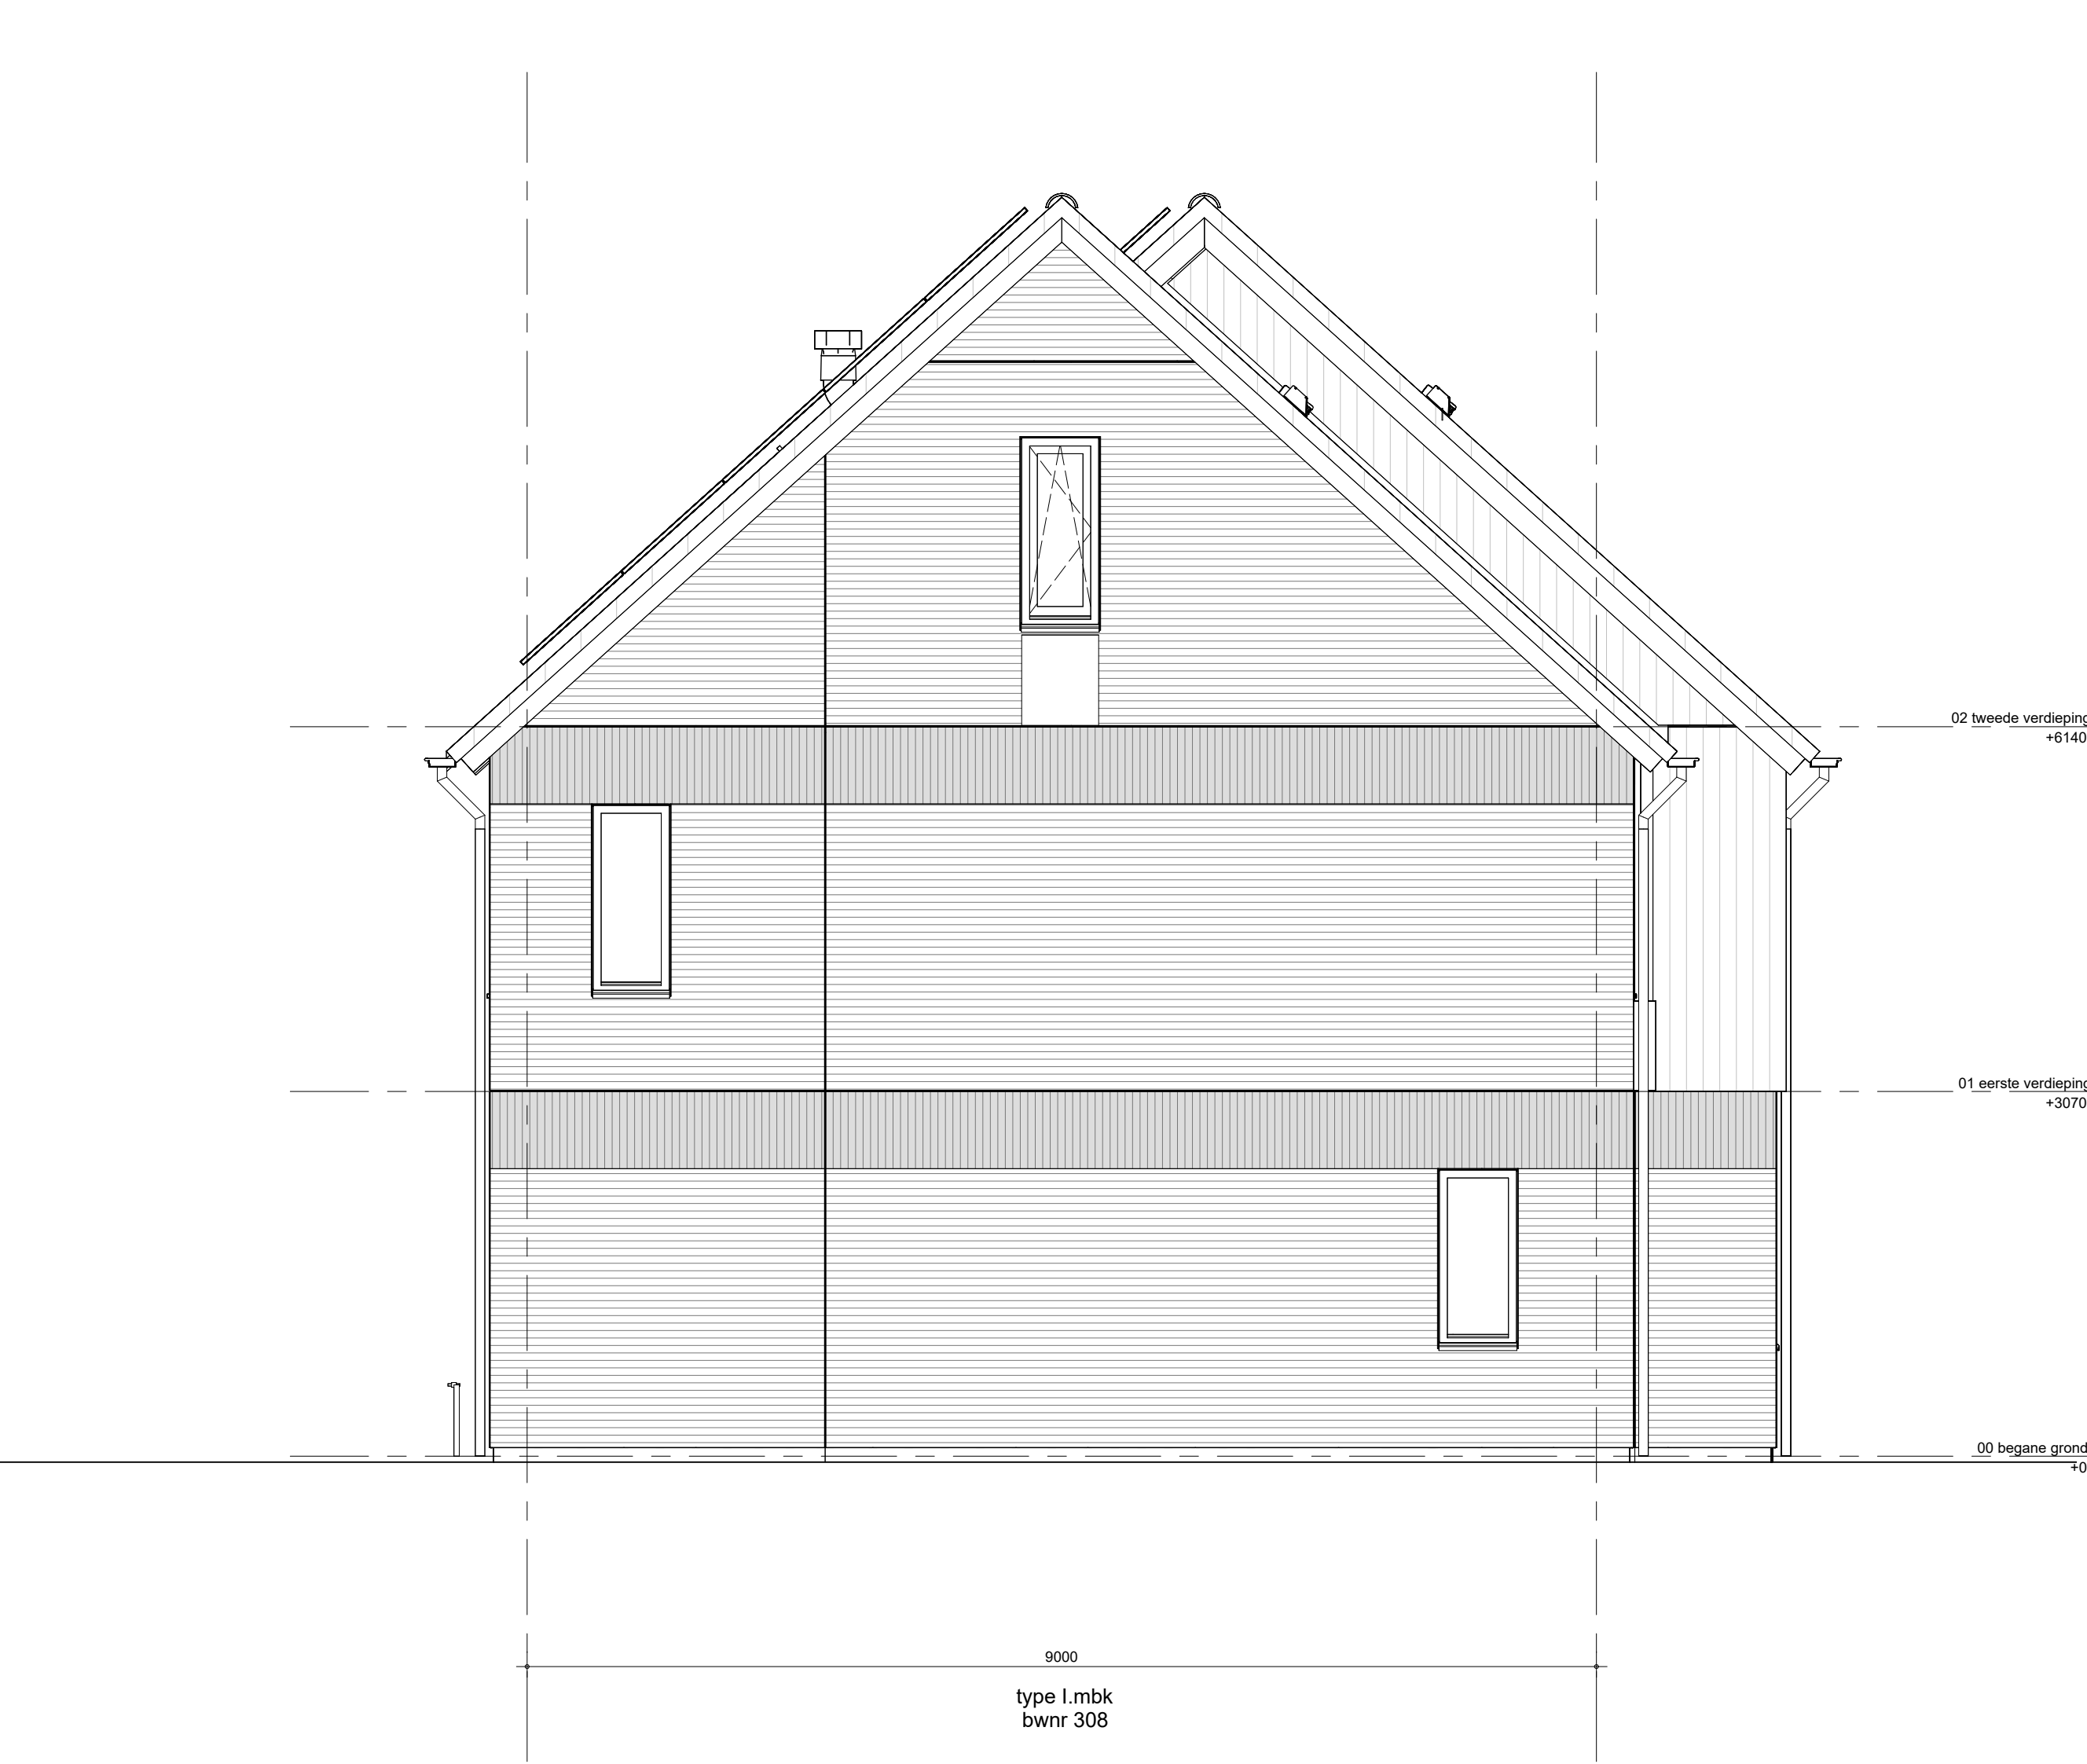

zijgevel links blok 03


△ glasvlak doorvalwiel
✱ glasvlak zonnwering
Staanplaatsen
Alleen Binnengaan
Houten gevelverwerking houten
bwnr 311, 312, 313 (over), Voorvergevel
Dakpanen Houten
Dakpanen
Het weergegeven aantal en de positionering van P-panels zijn
indicatief en kunnen wijzigen door koperkeuzes en technische uitwerking.




voorgevel blok 04



achtergevel blok 04

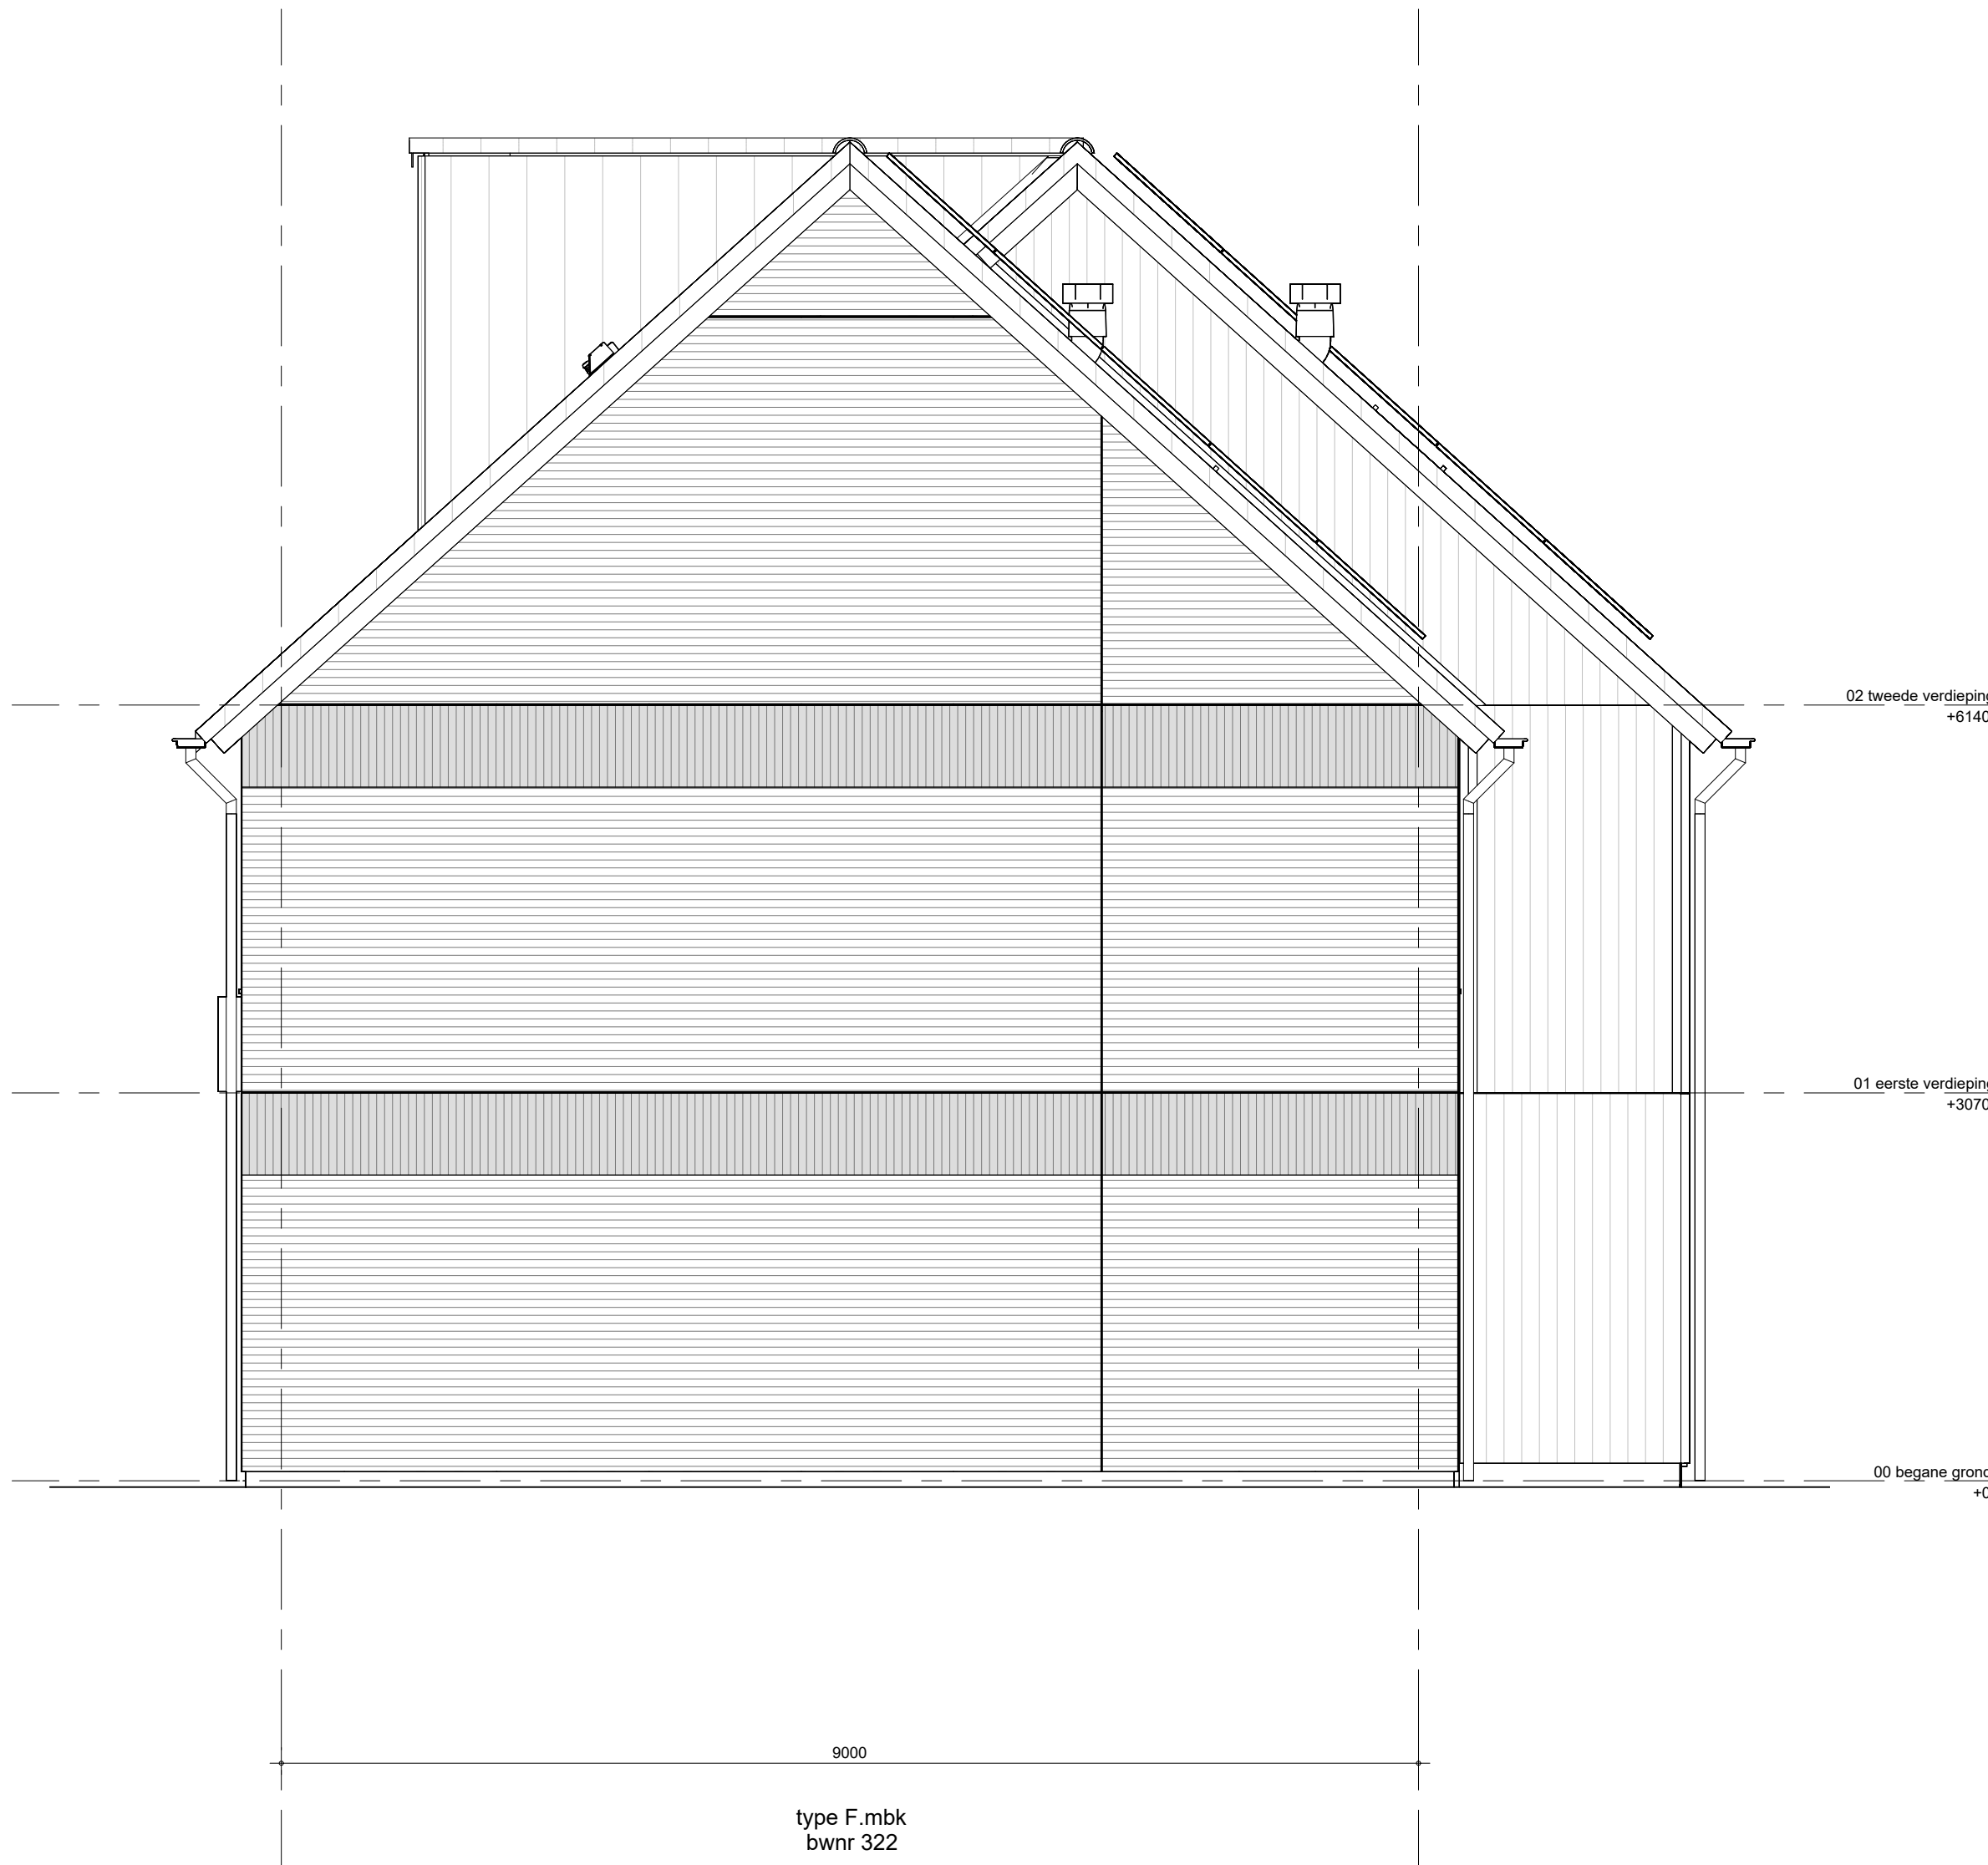

zijaanzicht rechts blok 04

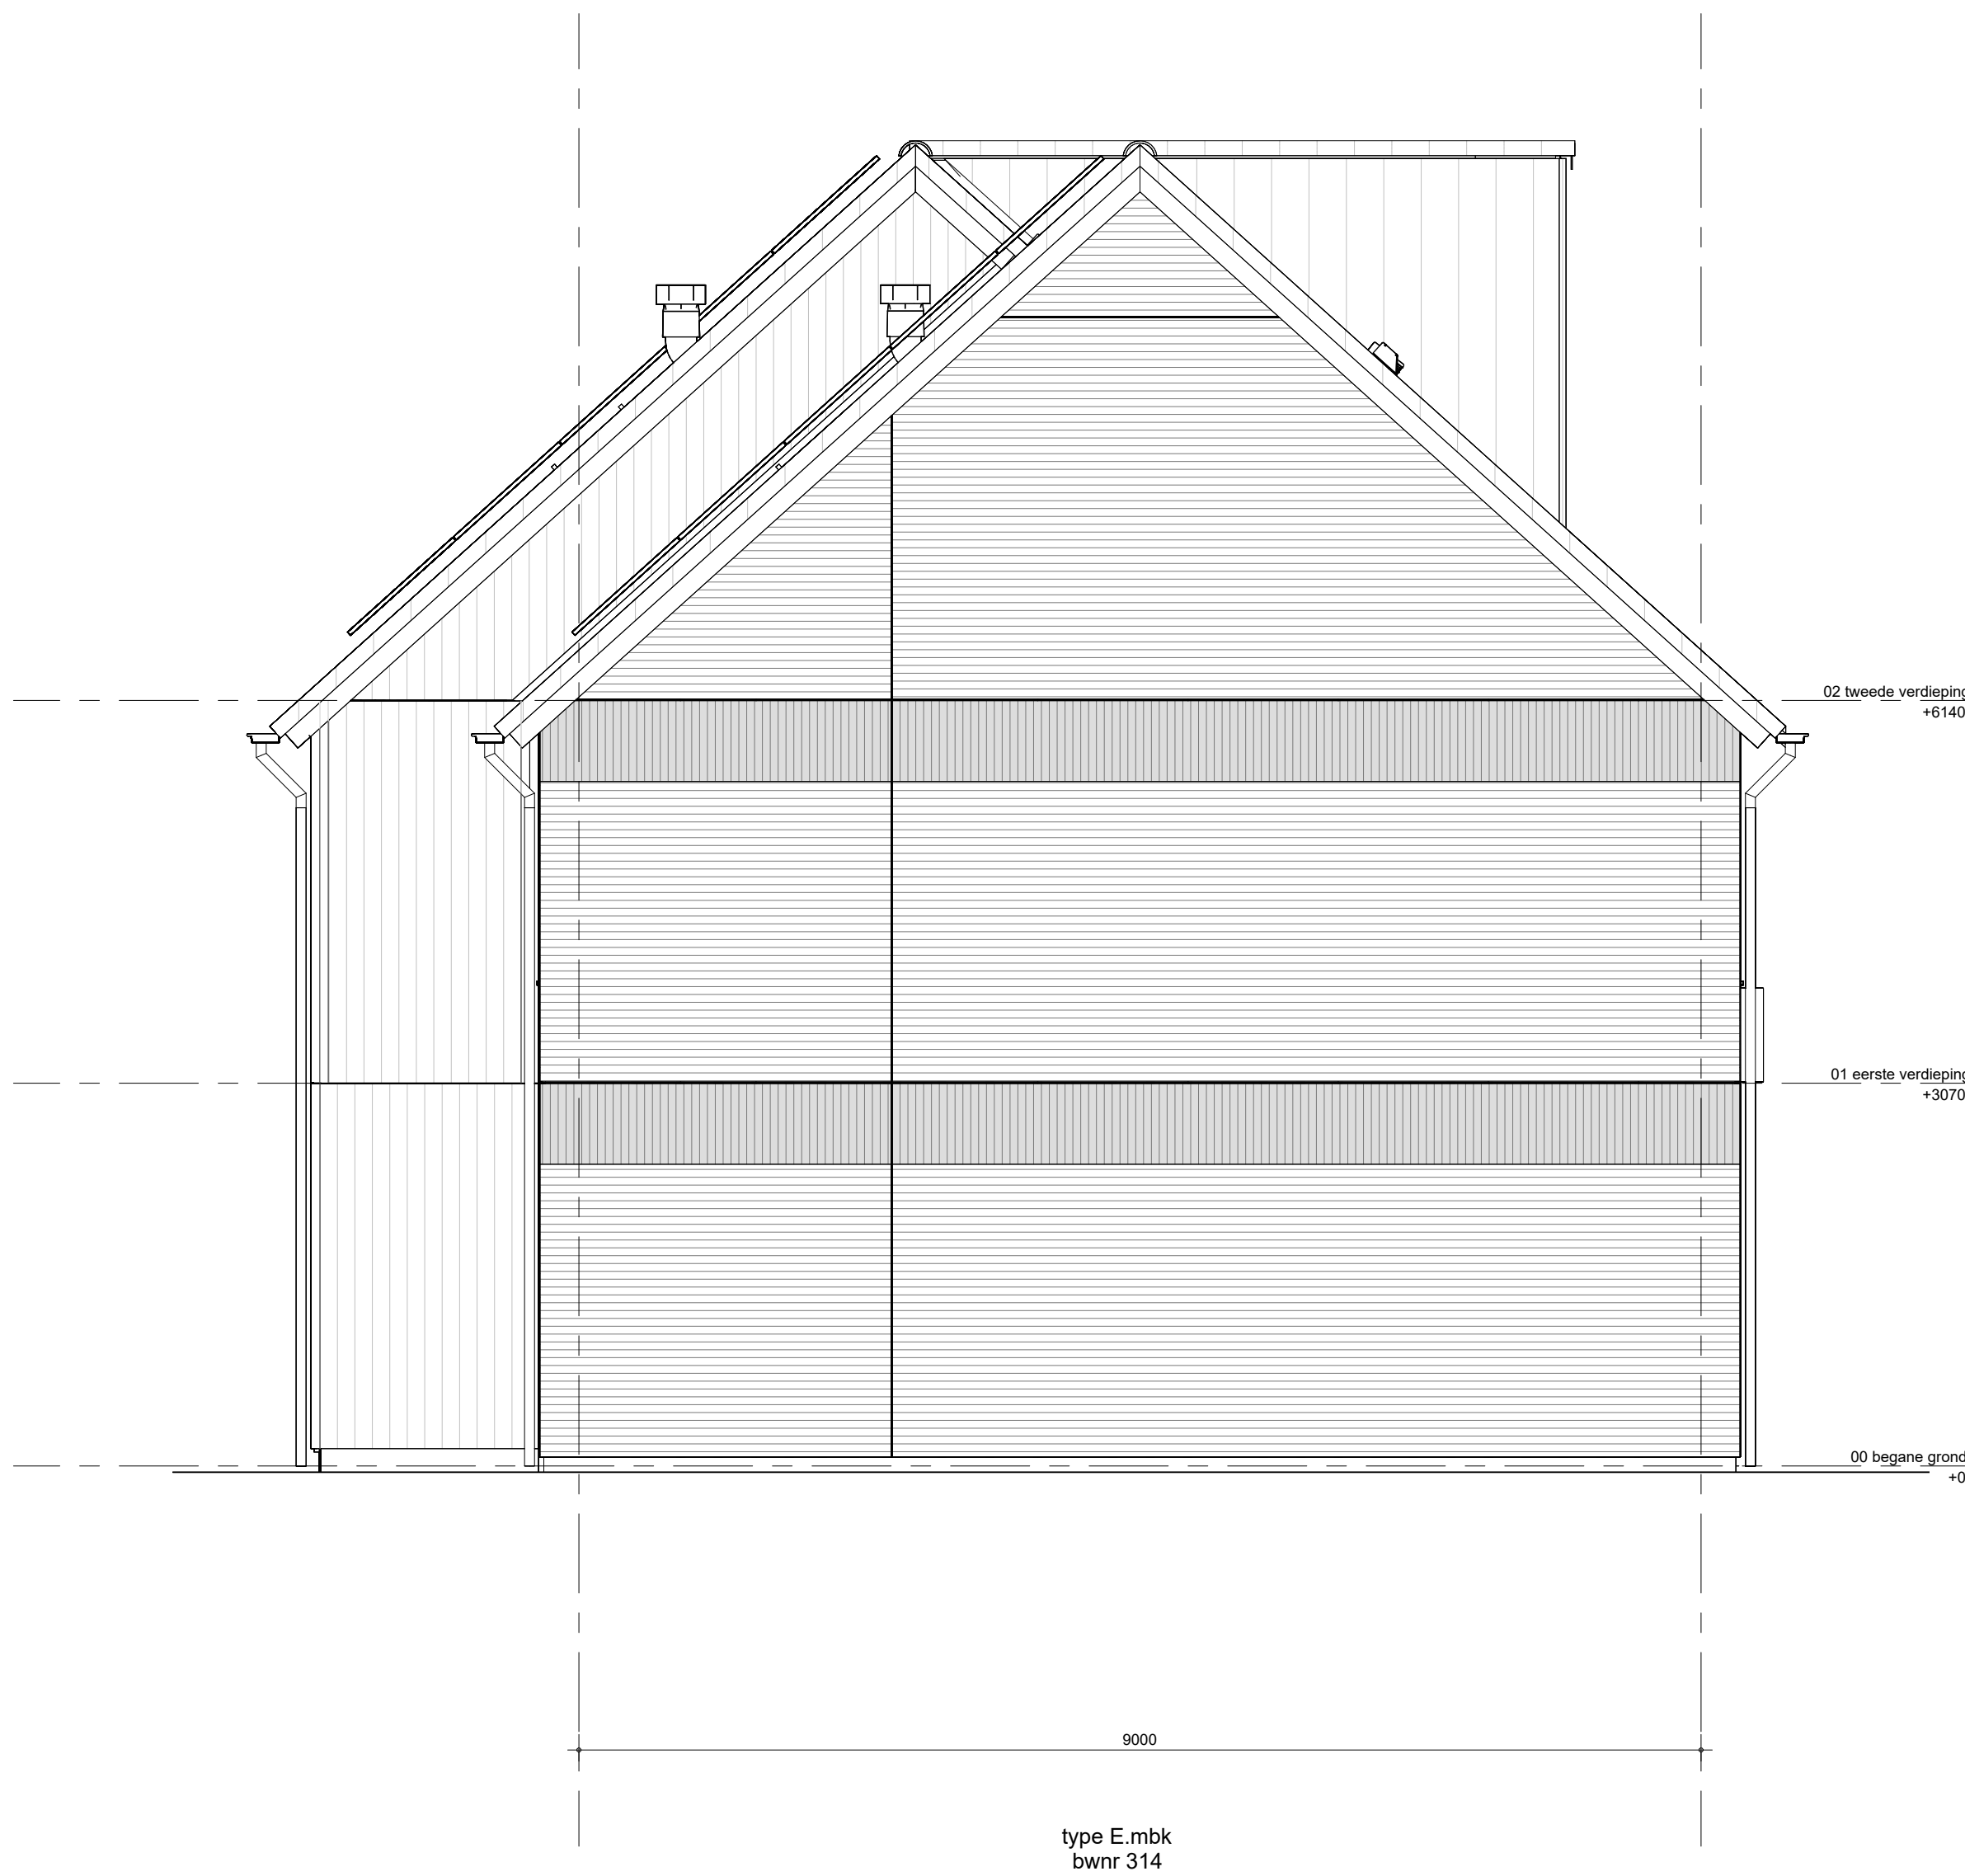

zijaanzicht links blok 04


▲ glasvlak doorveling
✱ glasvlak zonnwond
Staanplaatsen
Aluoco Buisprofielen
Houten gevelbekleding kleuren
binn 316, 317, 318, 319, 320 (verveling): Groen RAL6011
Dakpanen kleuren
Dakpanen
Het weergegeven aantal en de positionering van P-panels zijn
indicatief en kunnen wijzigen door koperskeuzes en technische uitwerking.




voorgevel blok 05



achtergevel blok 05

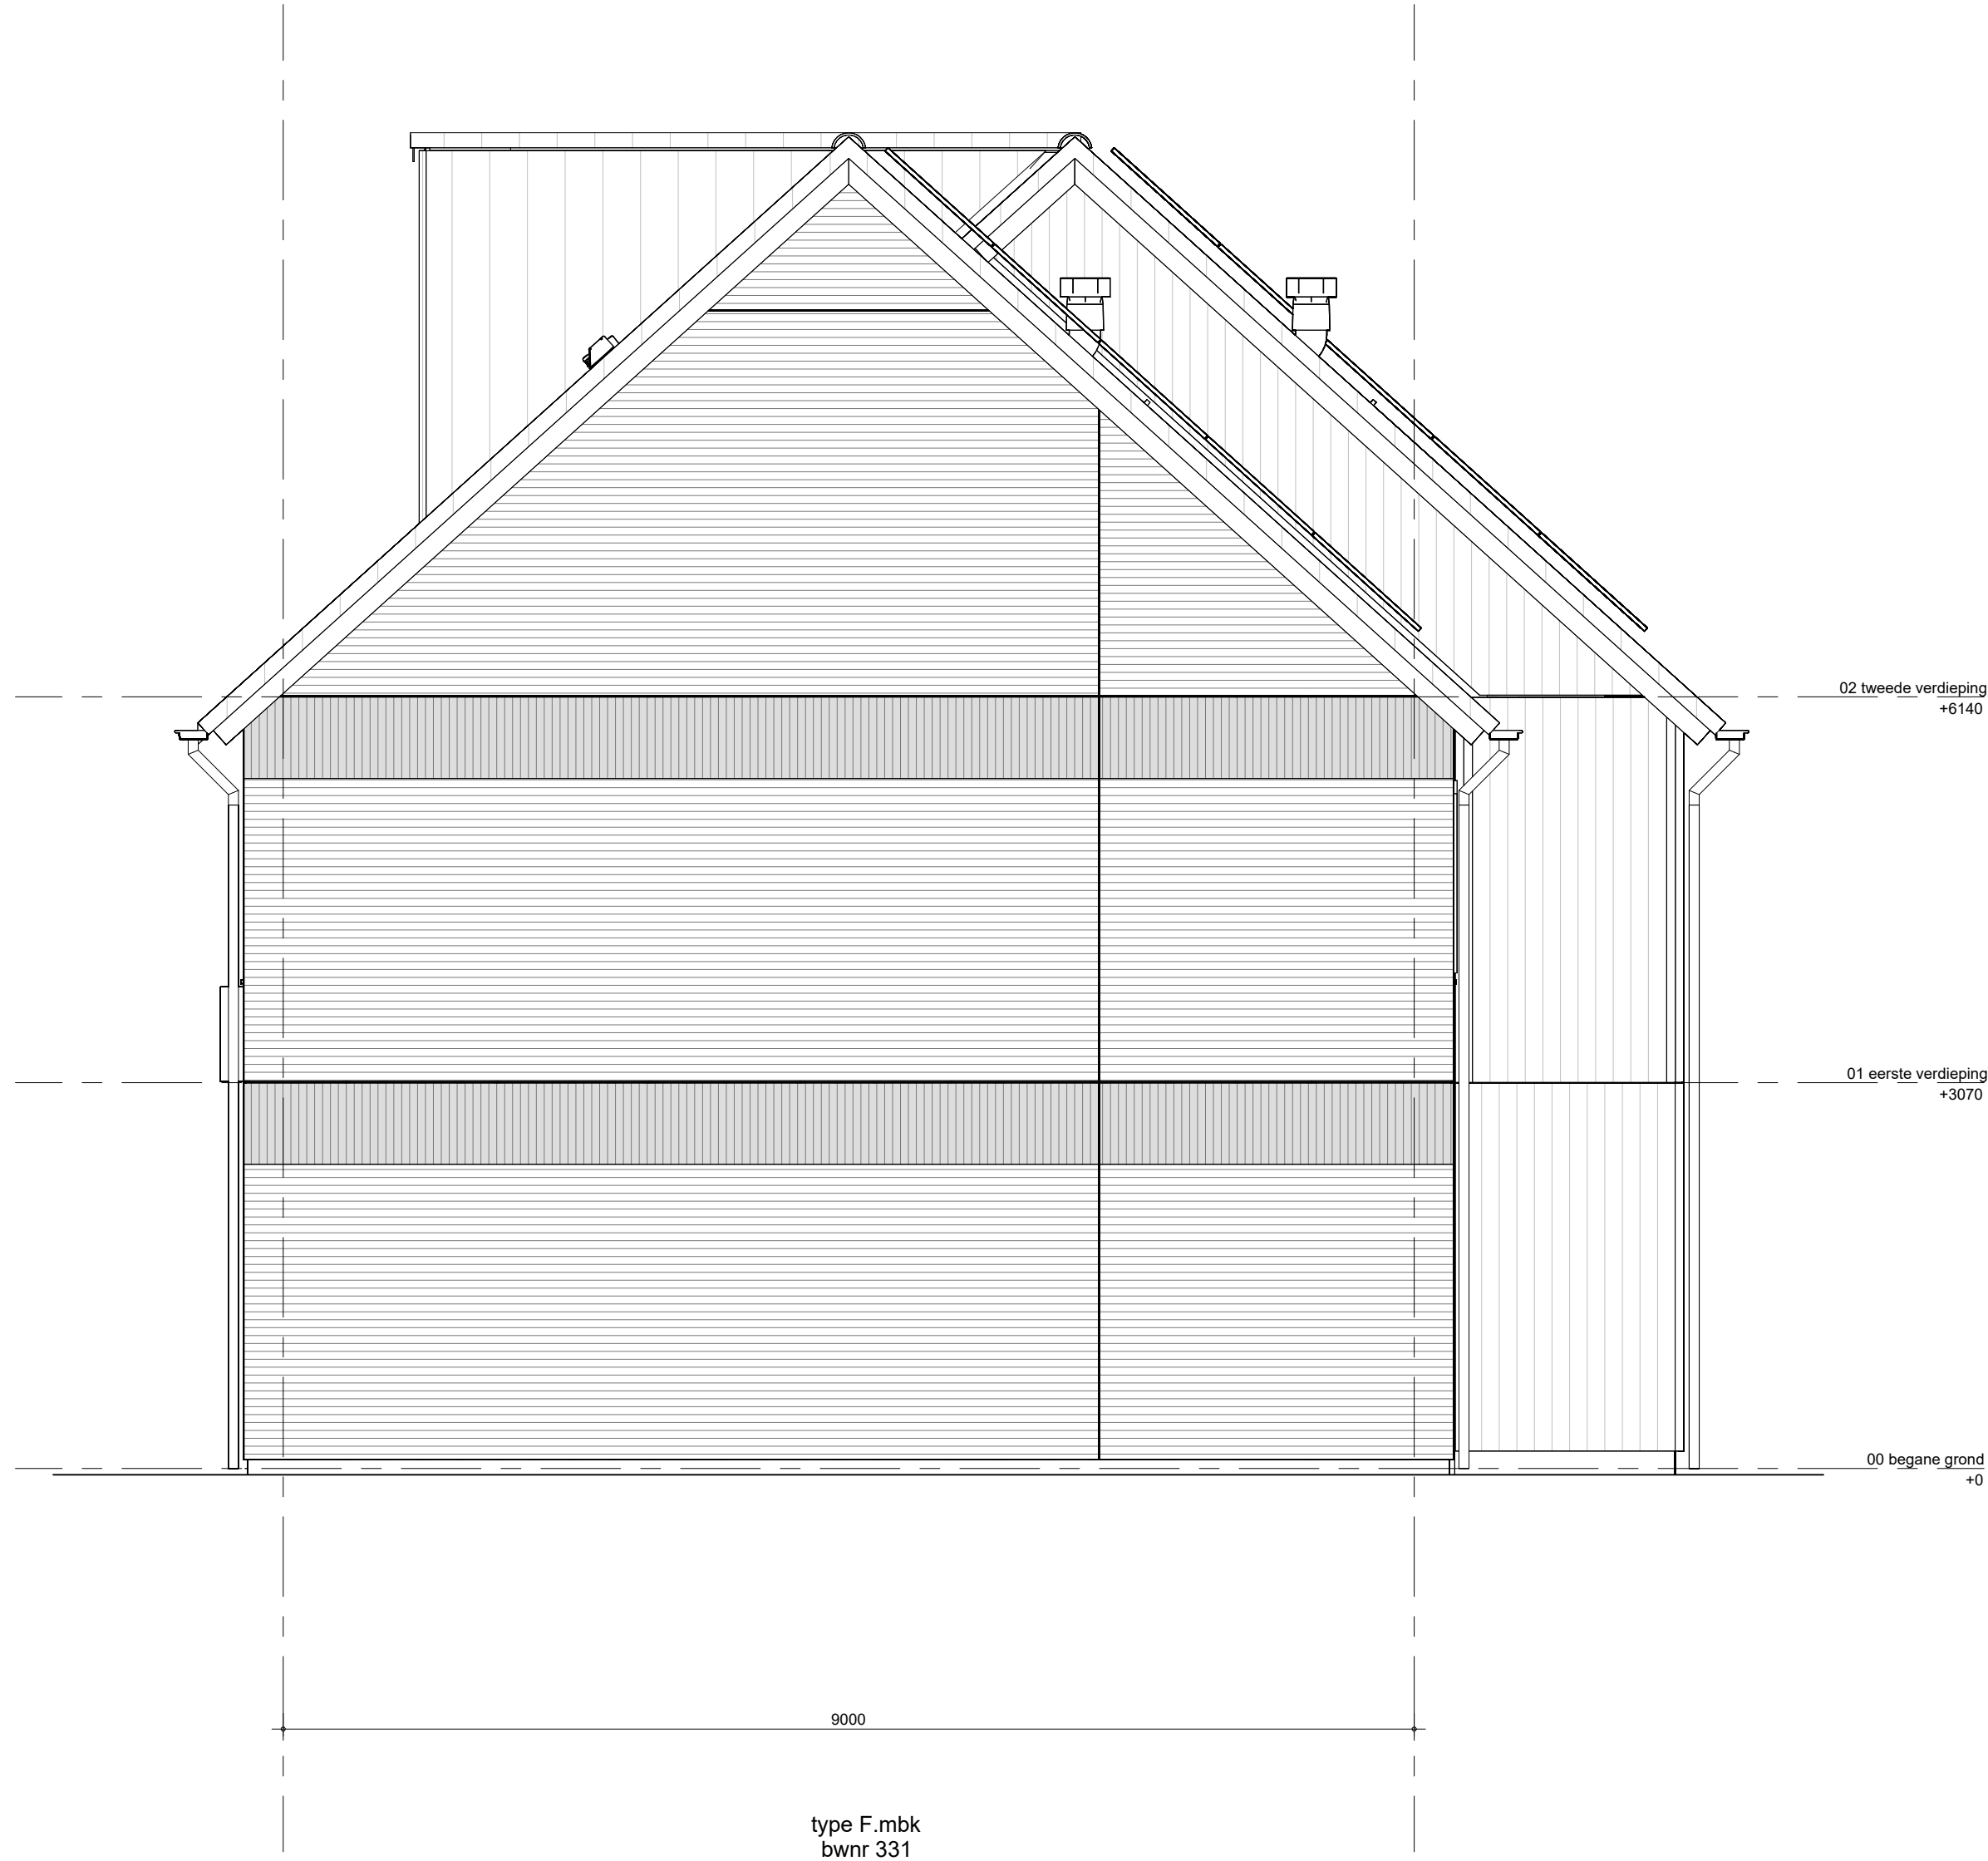

zijaanzicht rechts blok 05

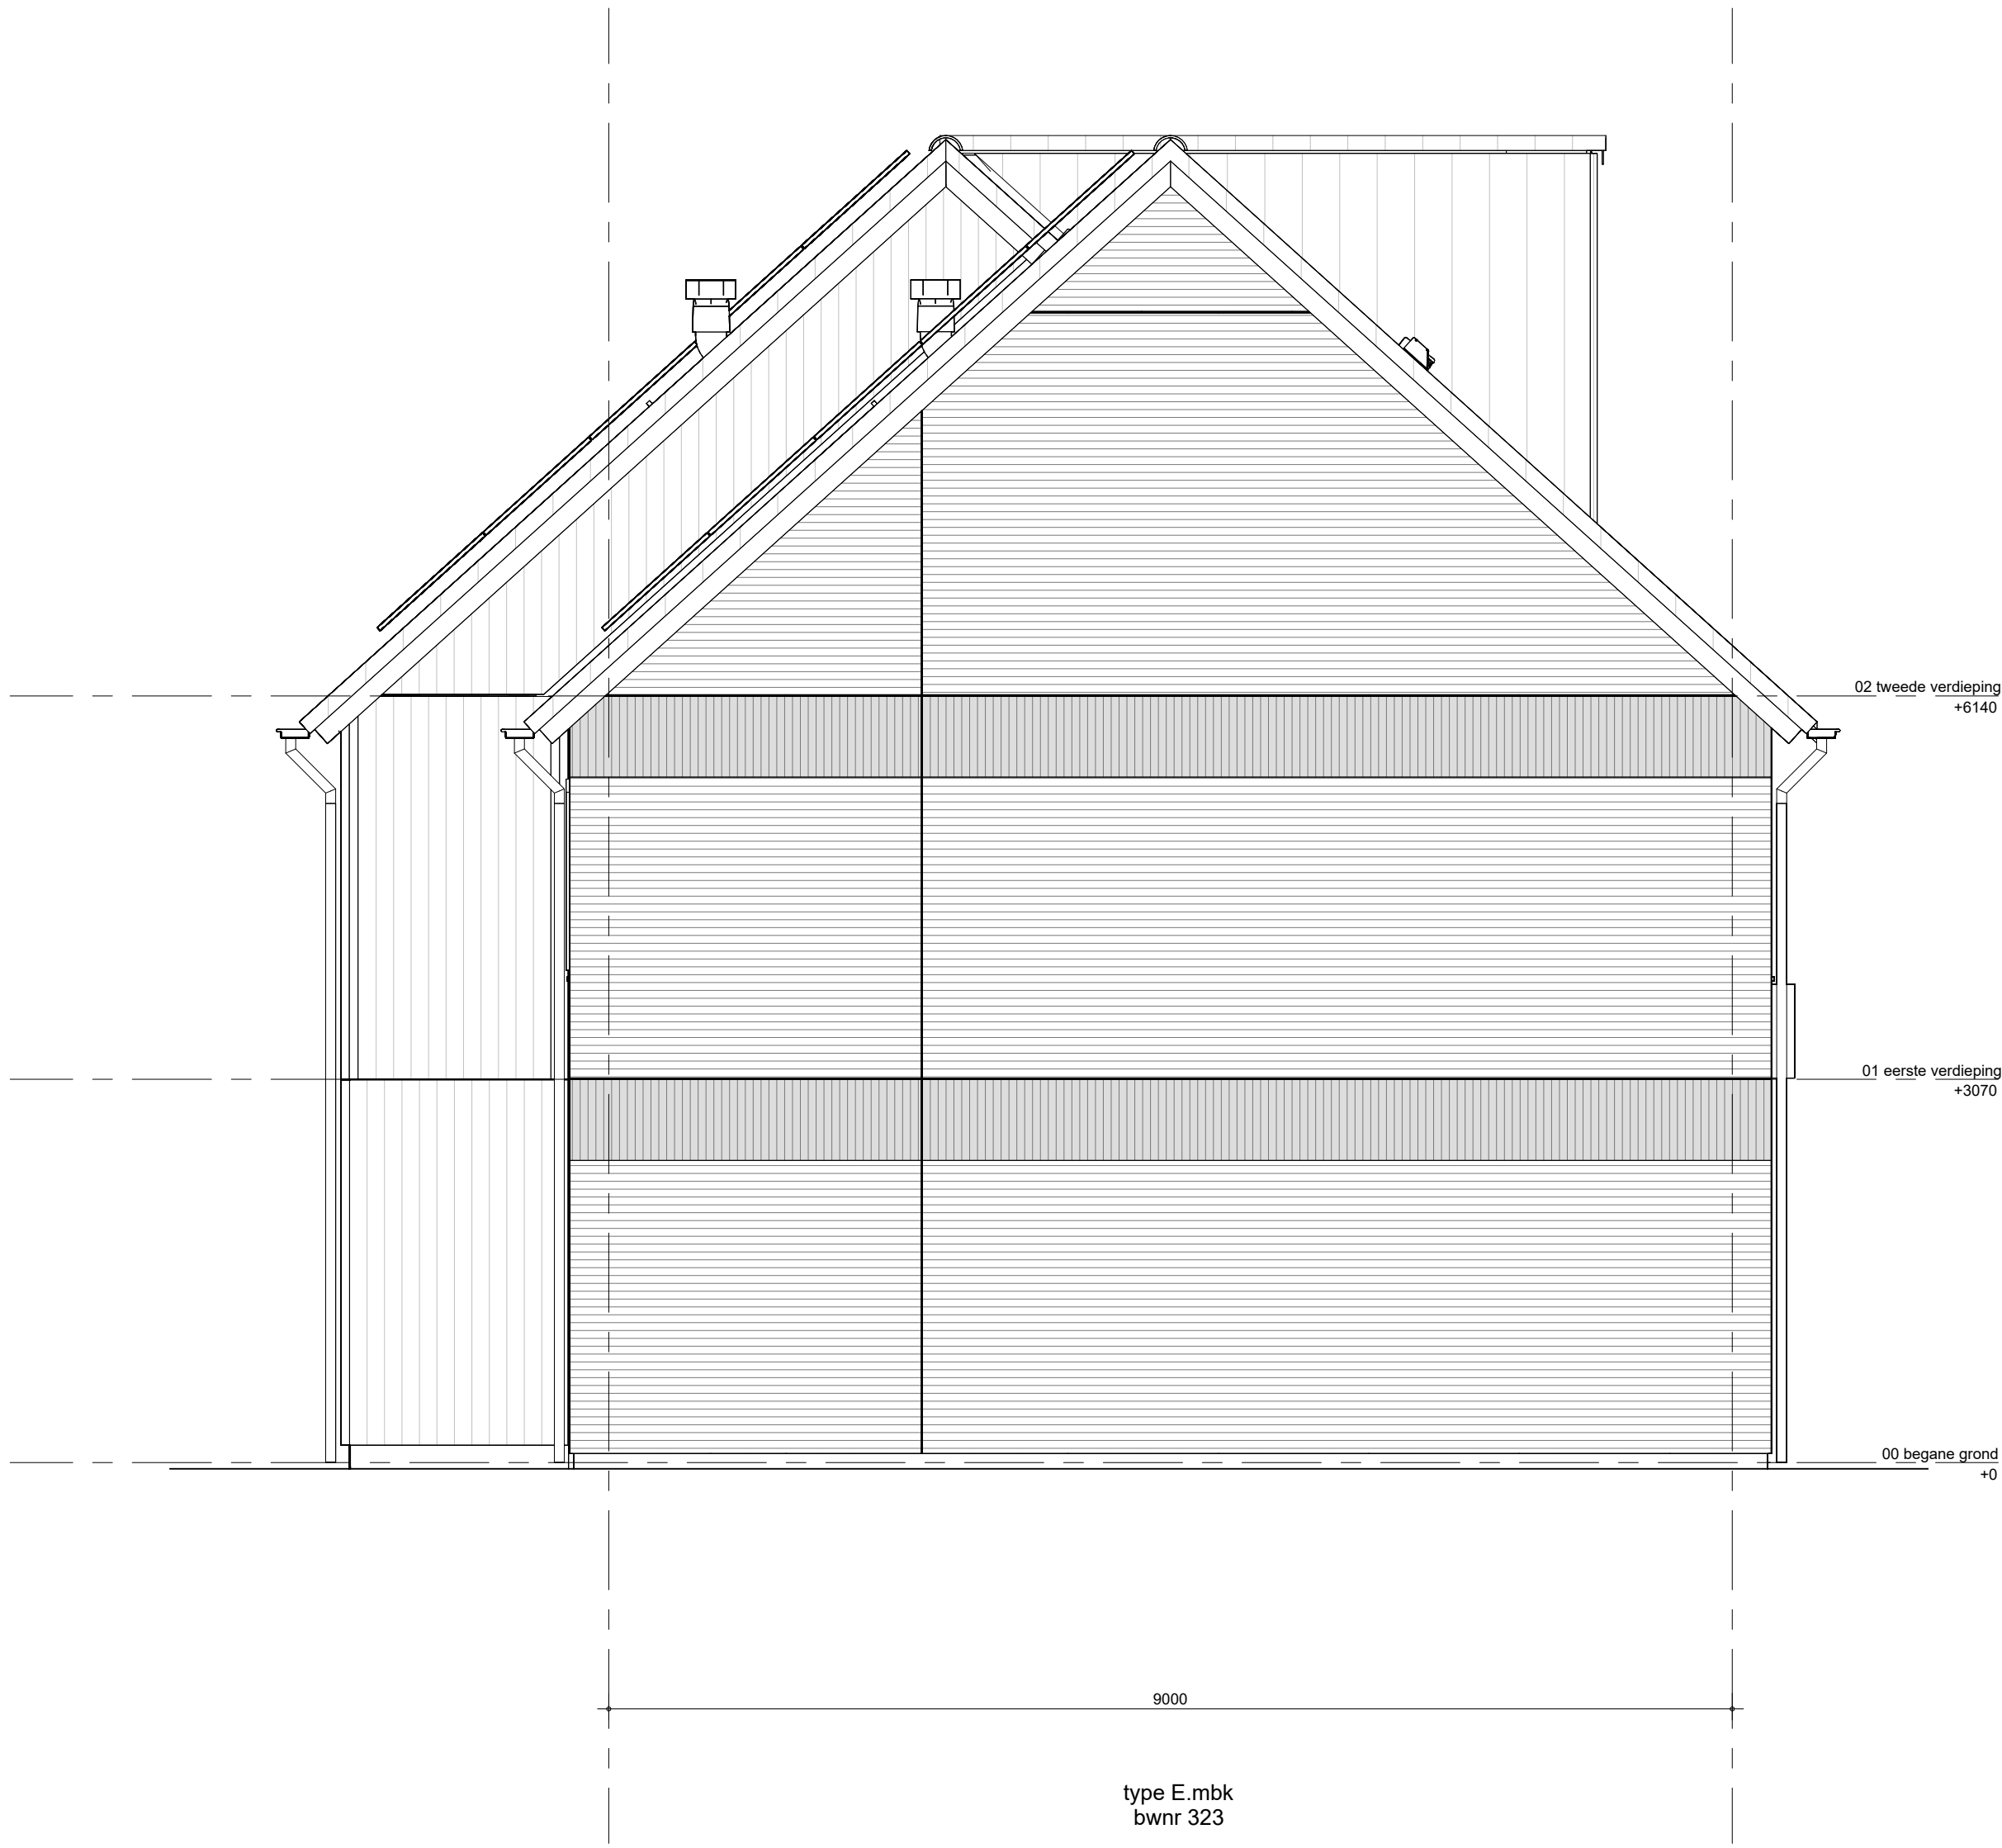


zijaanzicht links blok 05

△ glasvlak doorwaaijg
✱ glasvlak zonnwerd
Steenspijkeuren
Annoes Dorpgeven
Houten gevelafwerking kleuren
bwnr 100, 326, 327, 328, 329 (verblegg). Groen RAL011
Dalgan kleuren
Dierpewit


Het weergegeven aantal en de positionering van PV-panelen zijn indicatief en kunnen wijzigen door kopierkeuzes en technische uitwerking




voorgevel blok 06

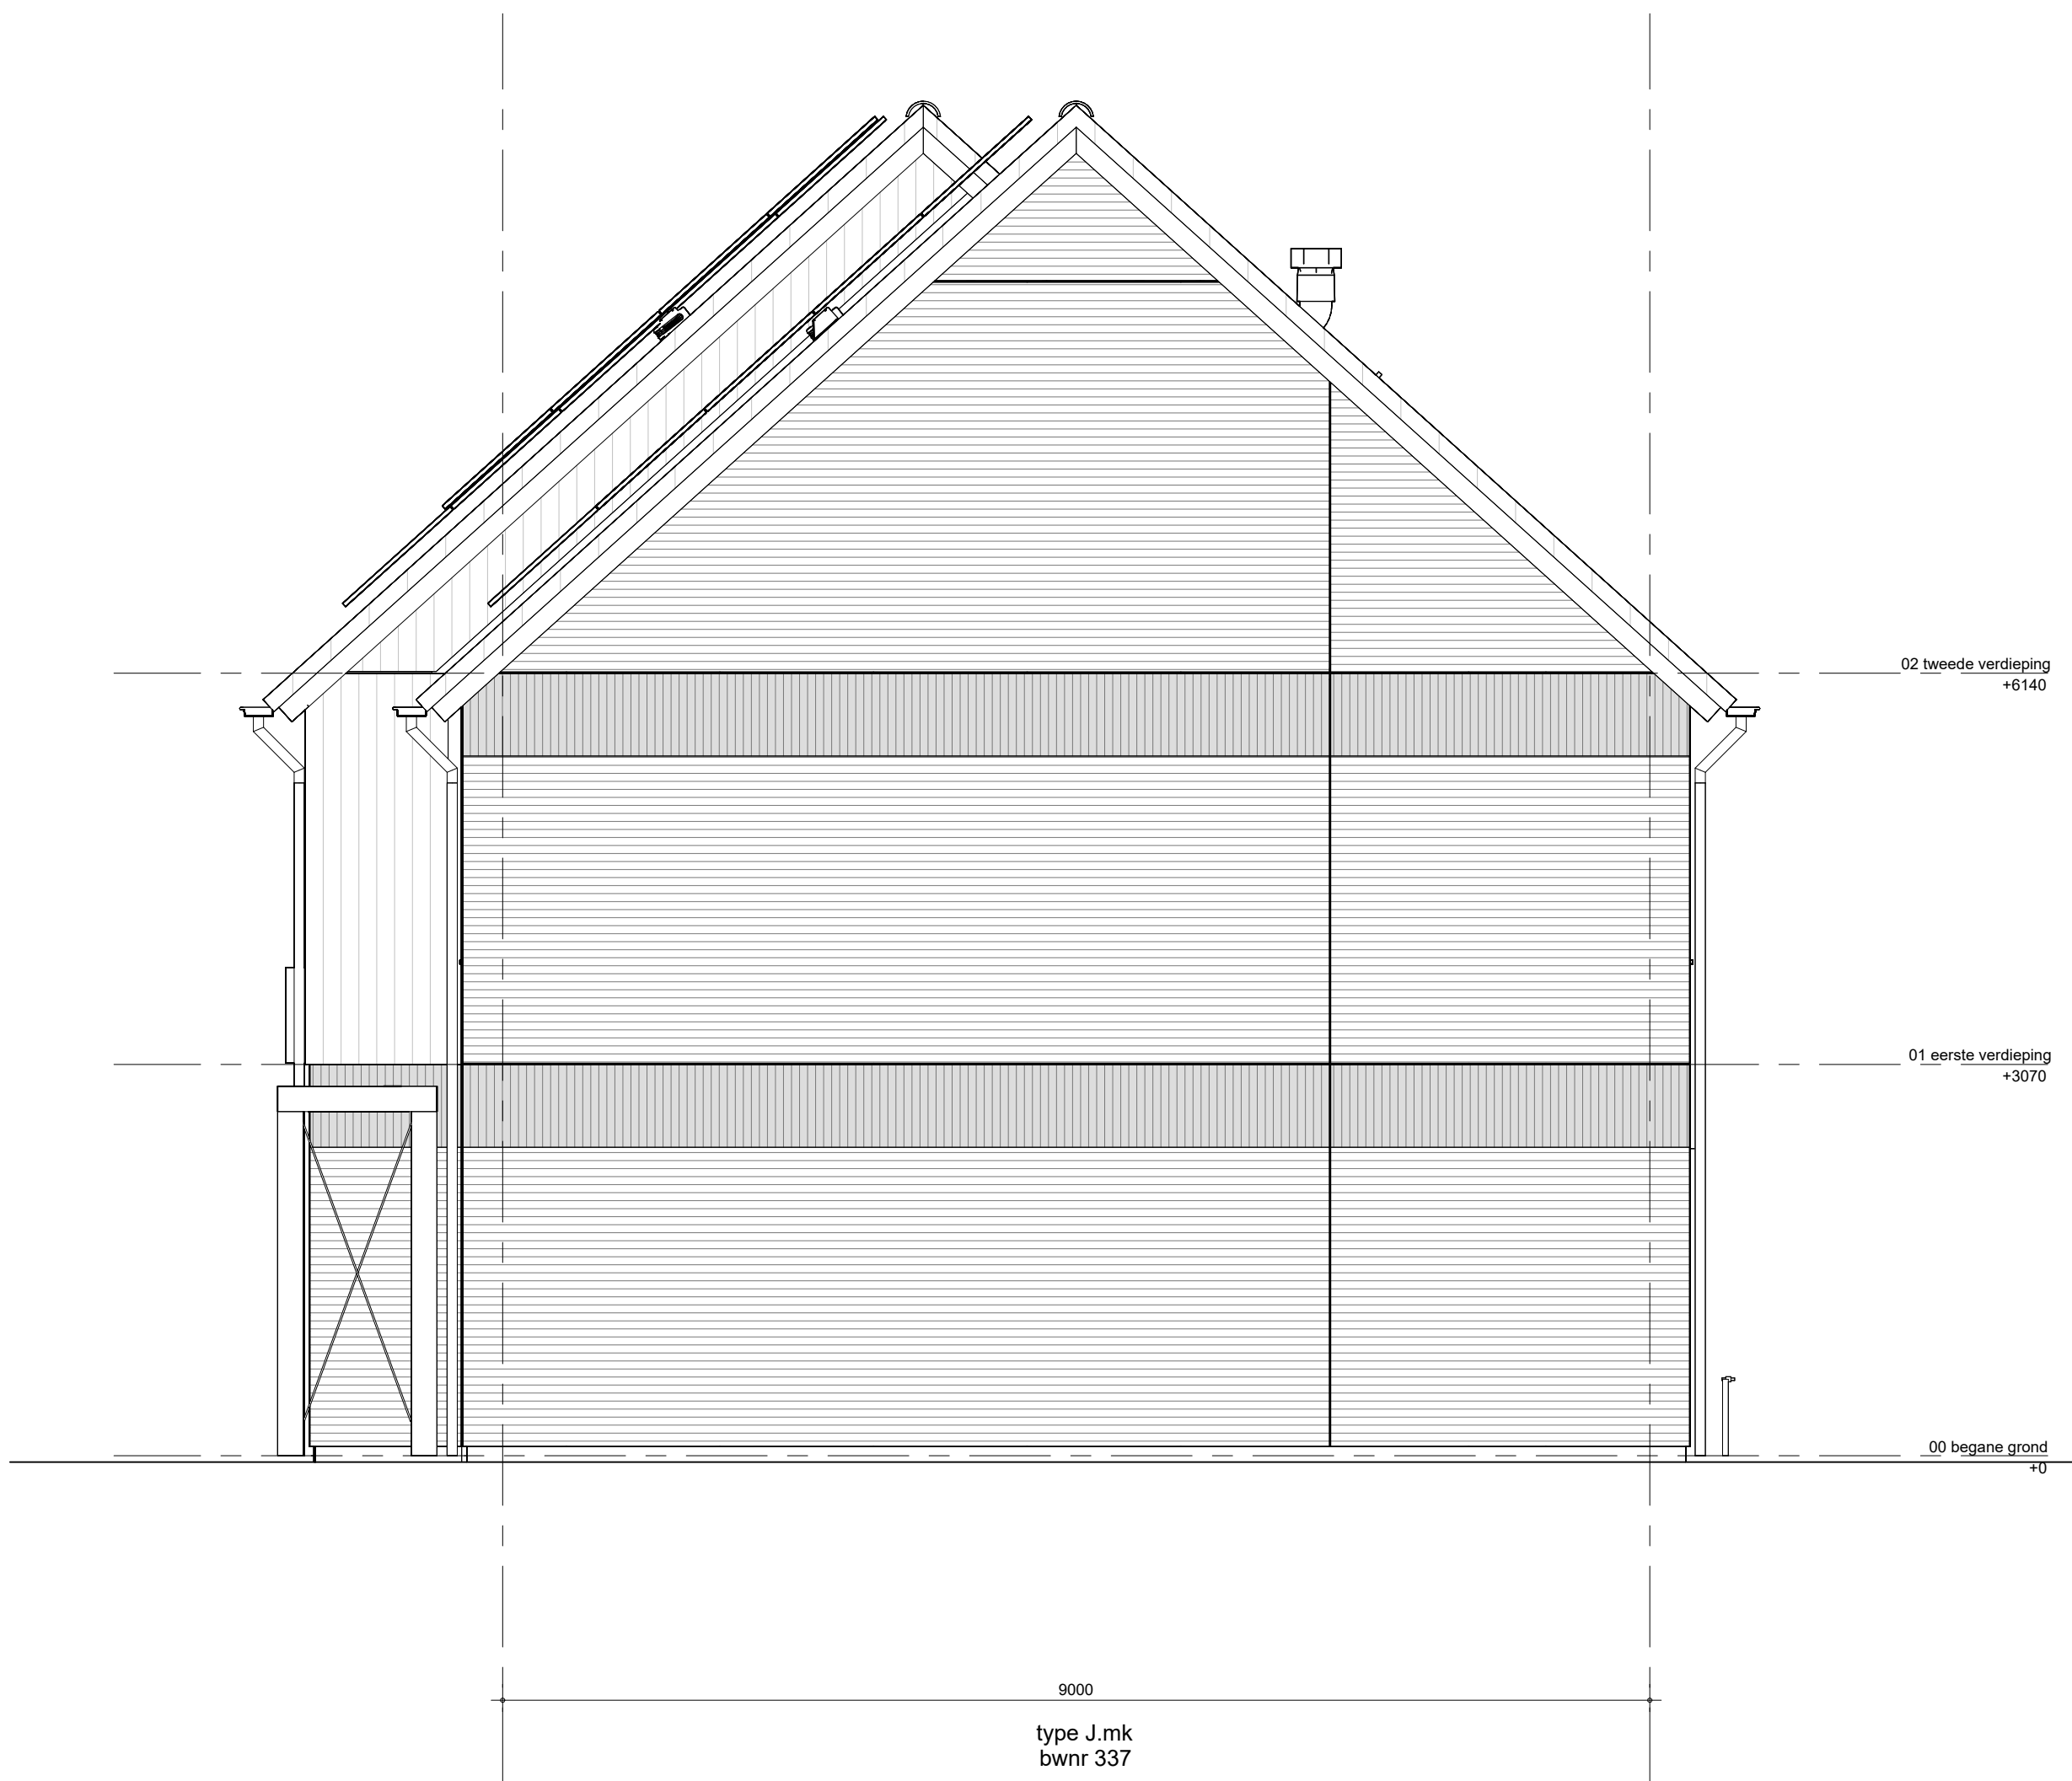

zijgevel rechts blok 06

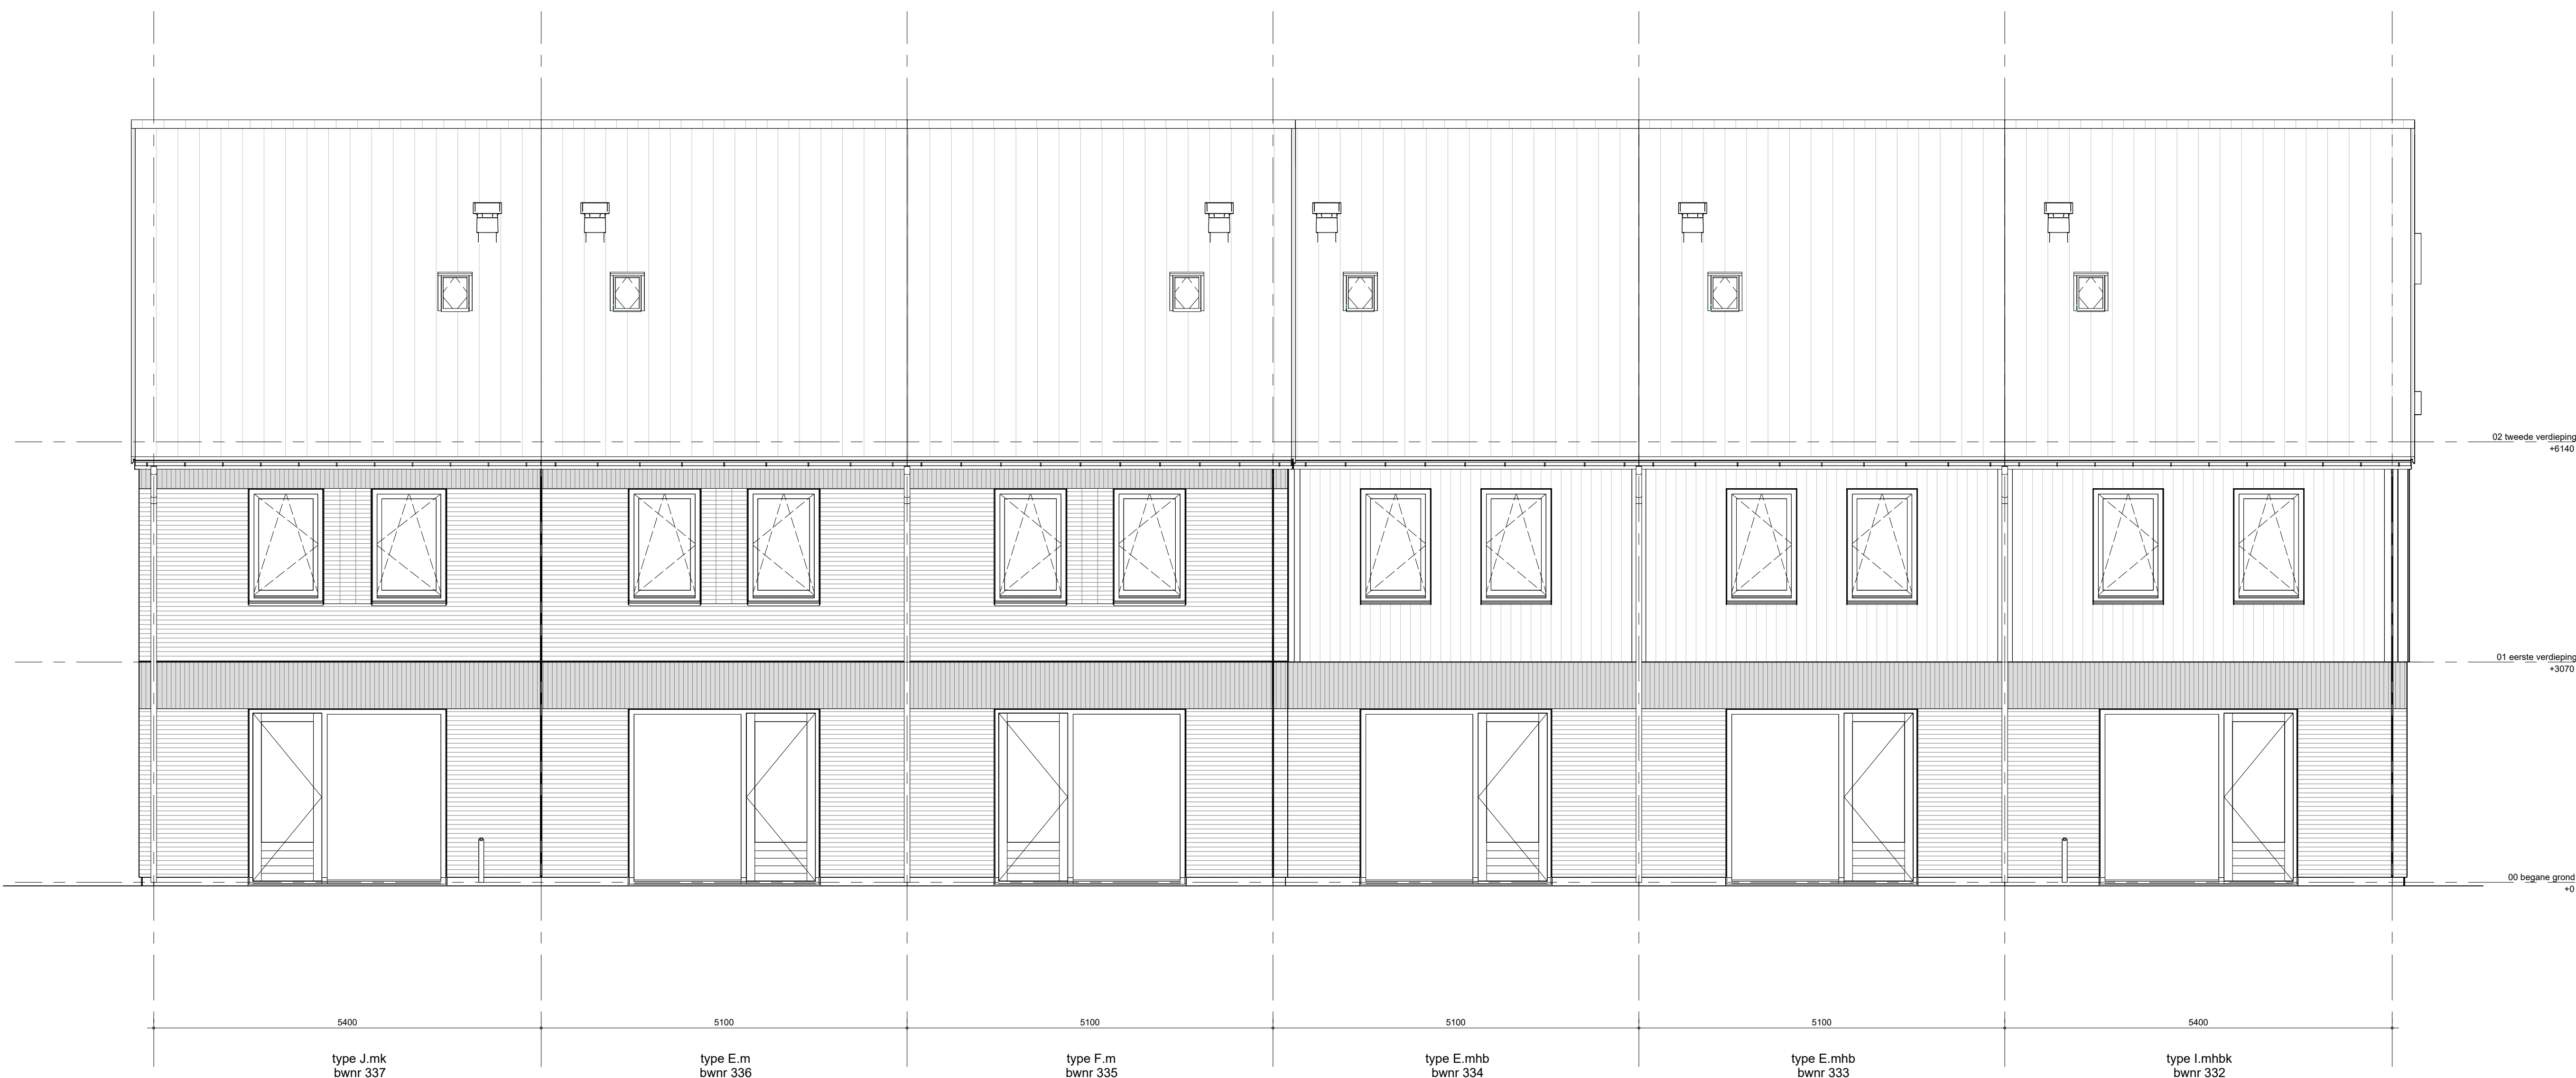

achtergevel blok 06

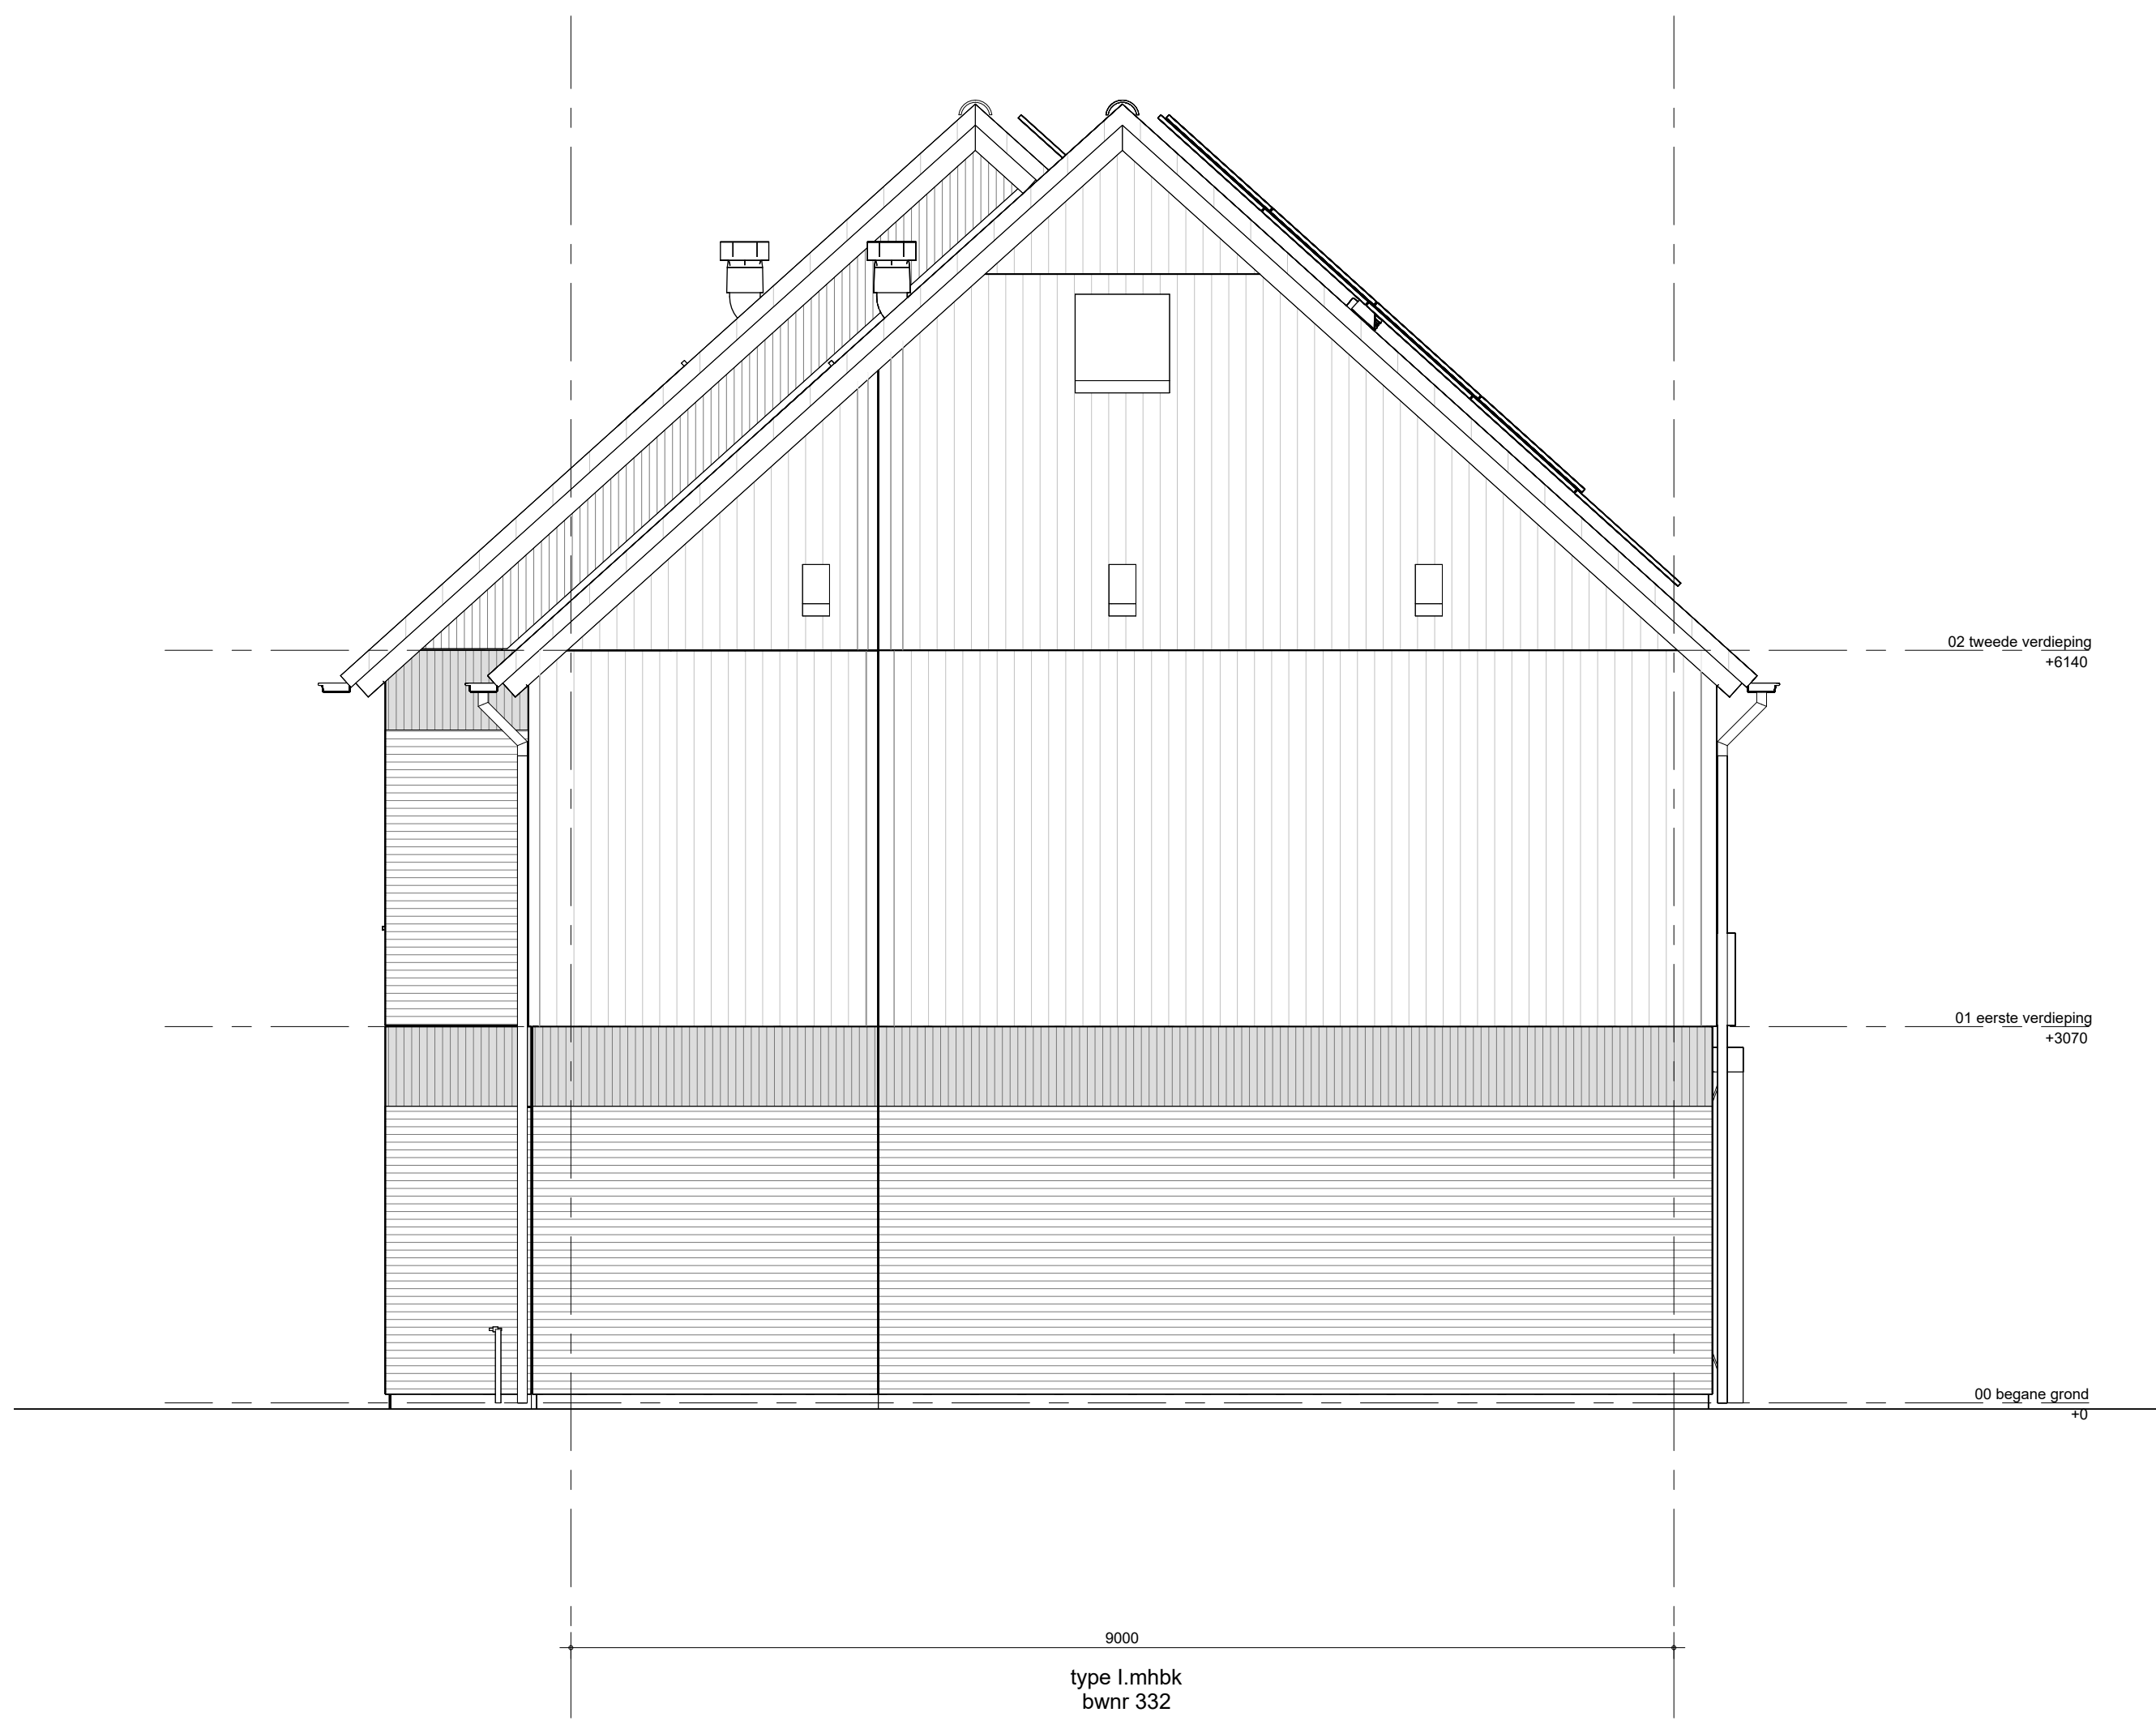


zijgevel links blok 06

△ standaard doorwaaihoogte
⊗ glasvlak conform
Standaardprofielen
Aluminium
Houten gevelafwerking kleuren
binn-332, 333, 334 (niet te gebruiken)
Dakpan kleuren
Dakpan
Het weergegeven aantal en de positionering van PV-panelen zijn indicatief
en kunnen wijzigen door koperskeuzes en technische uitwerking




voorgevel blok 07

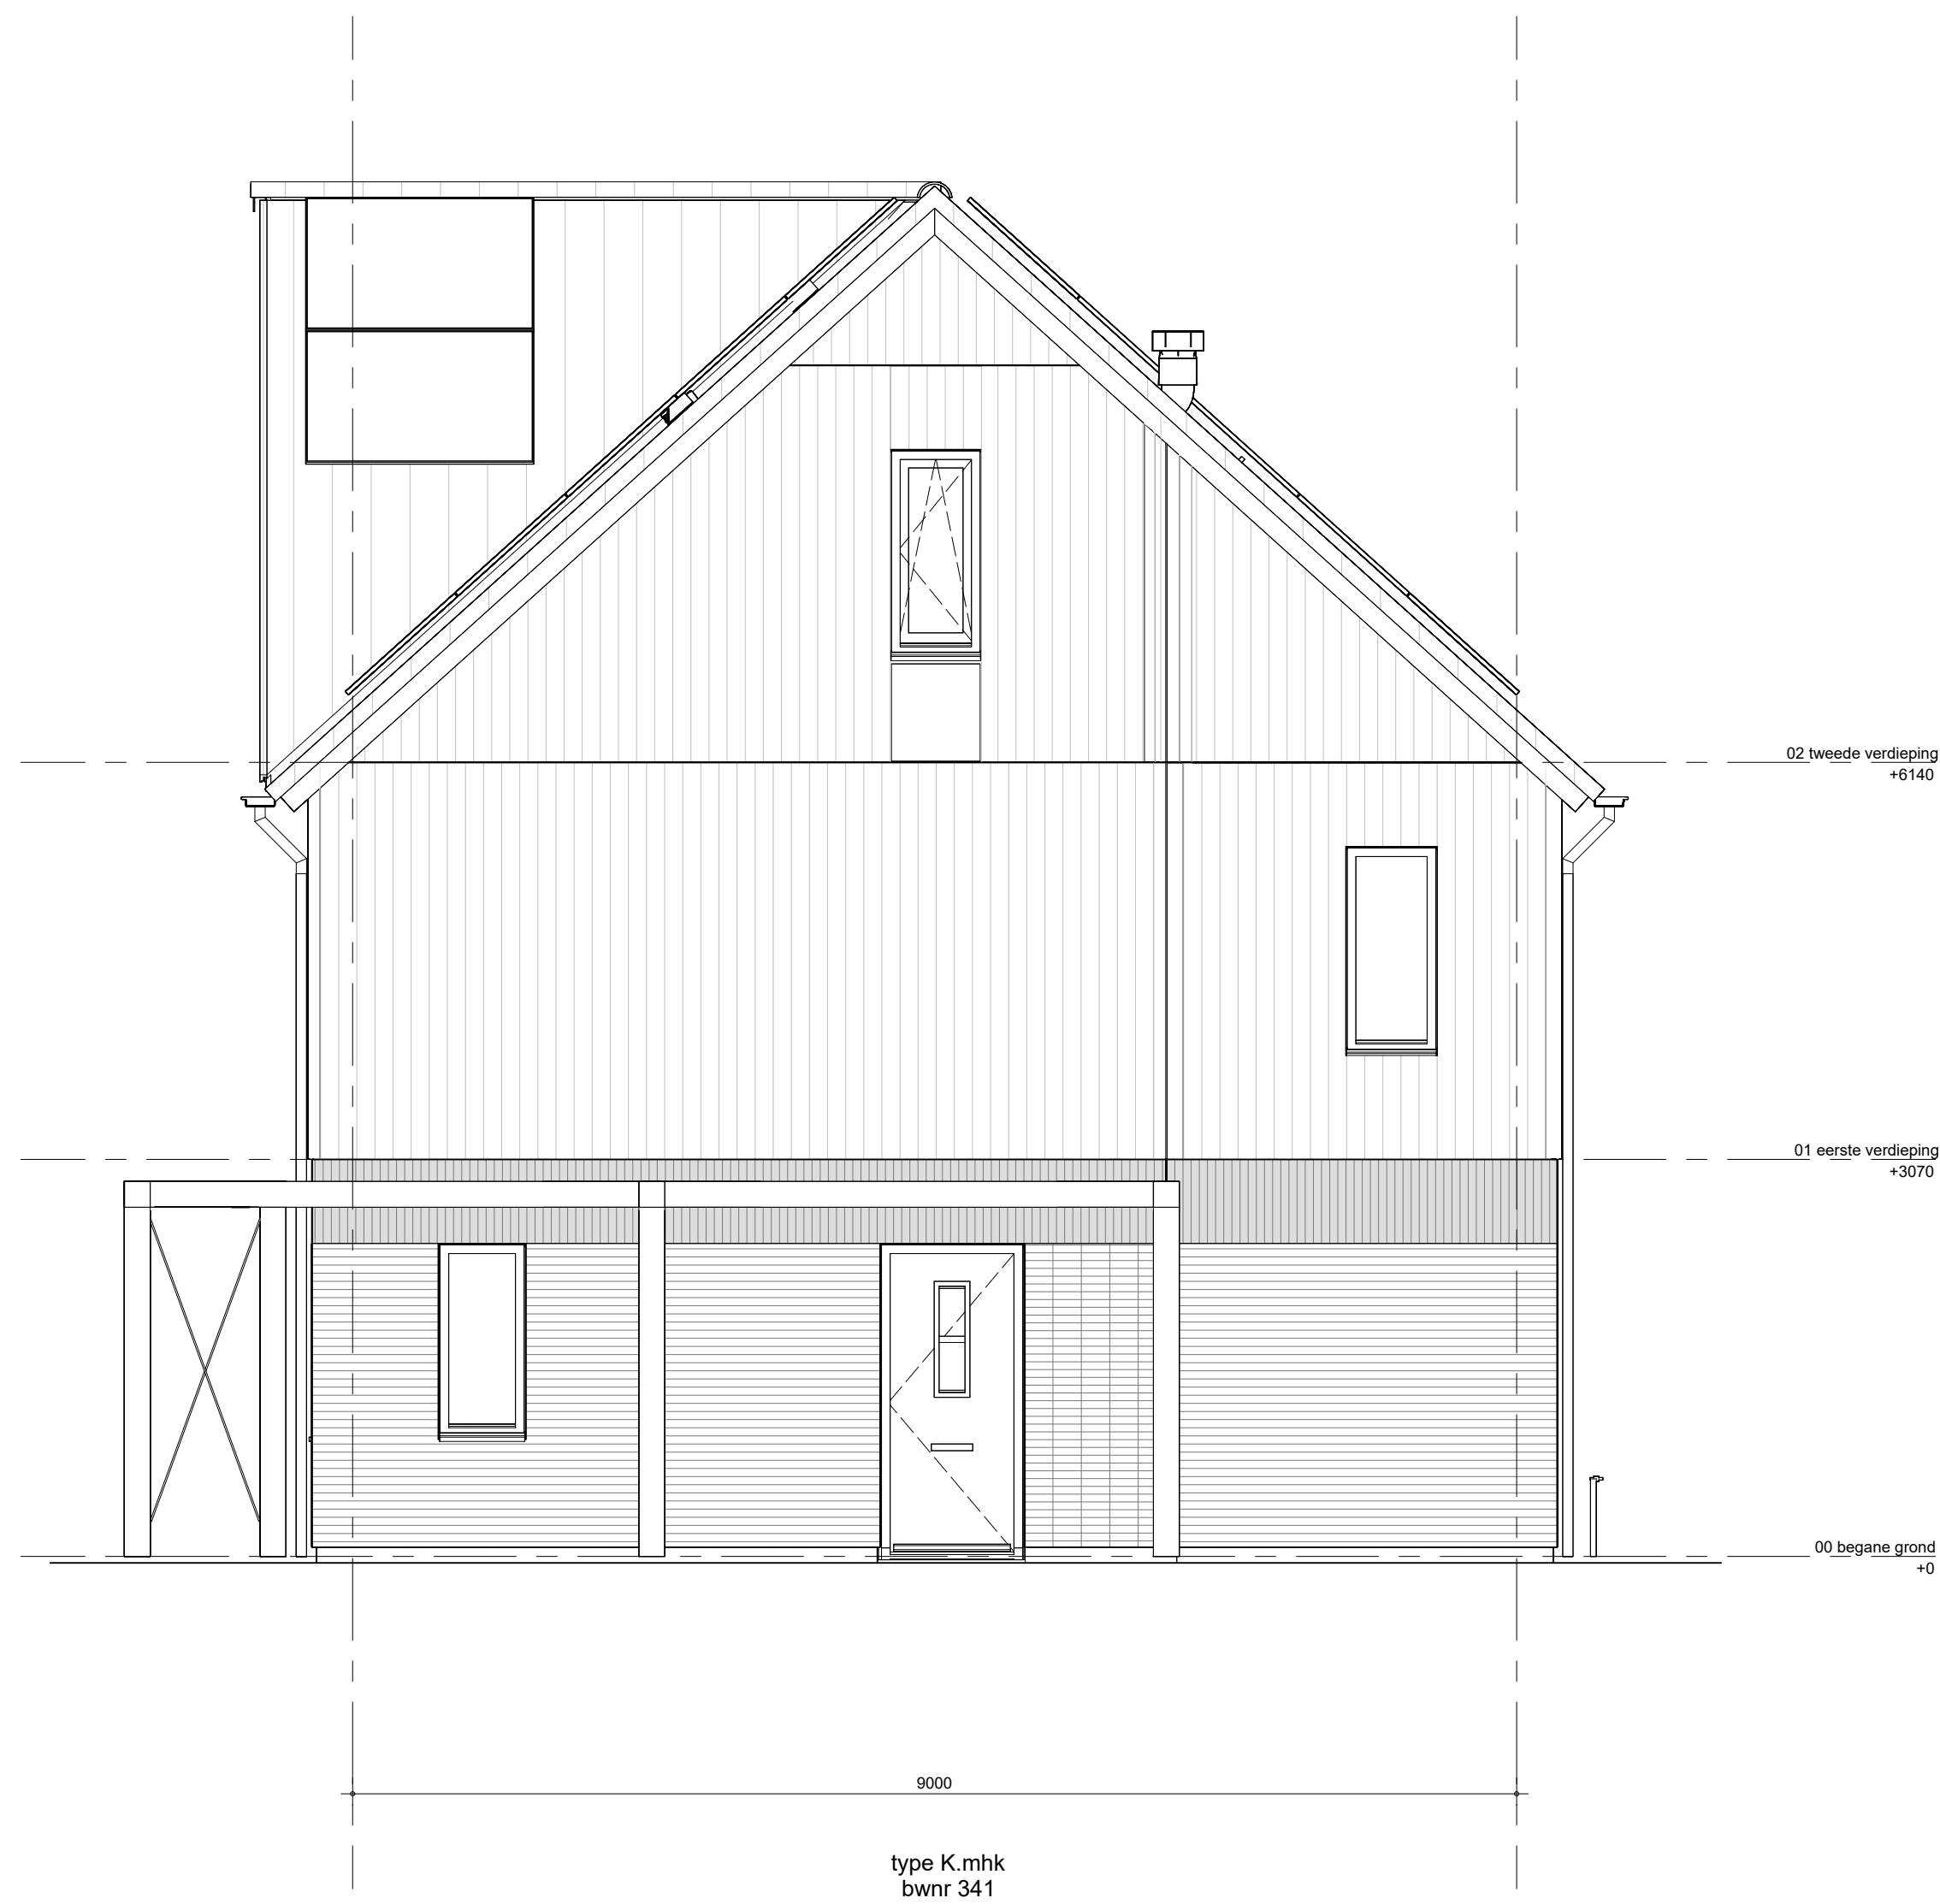

zijgevel rechts blok 07



achtergevel blok 07

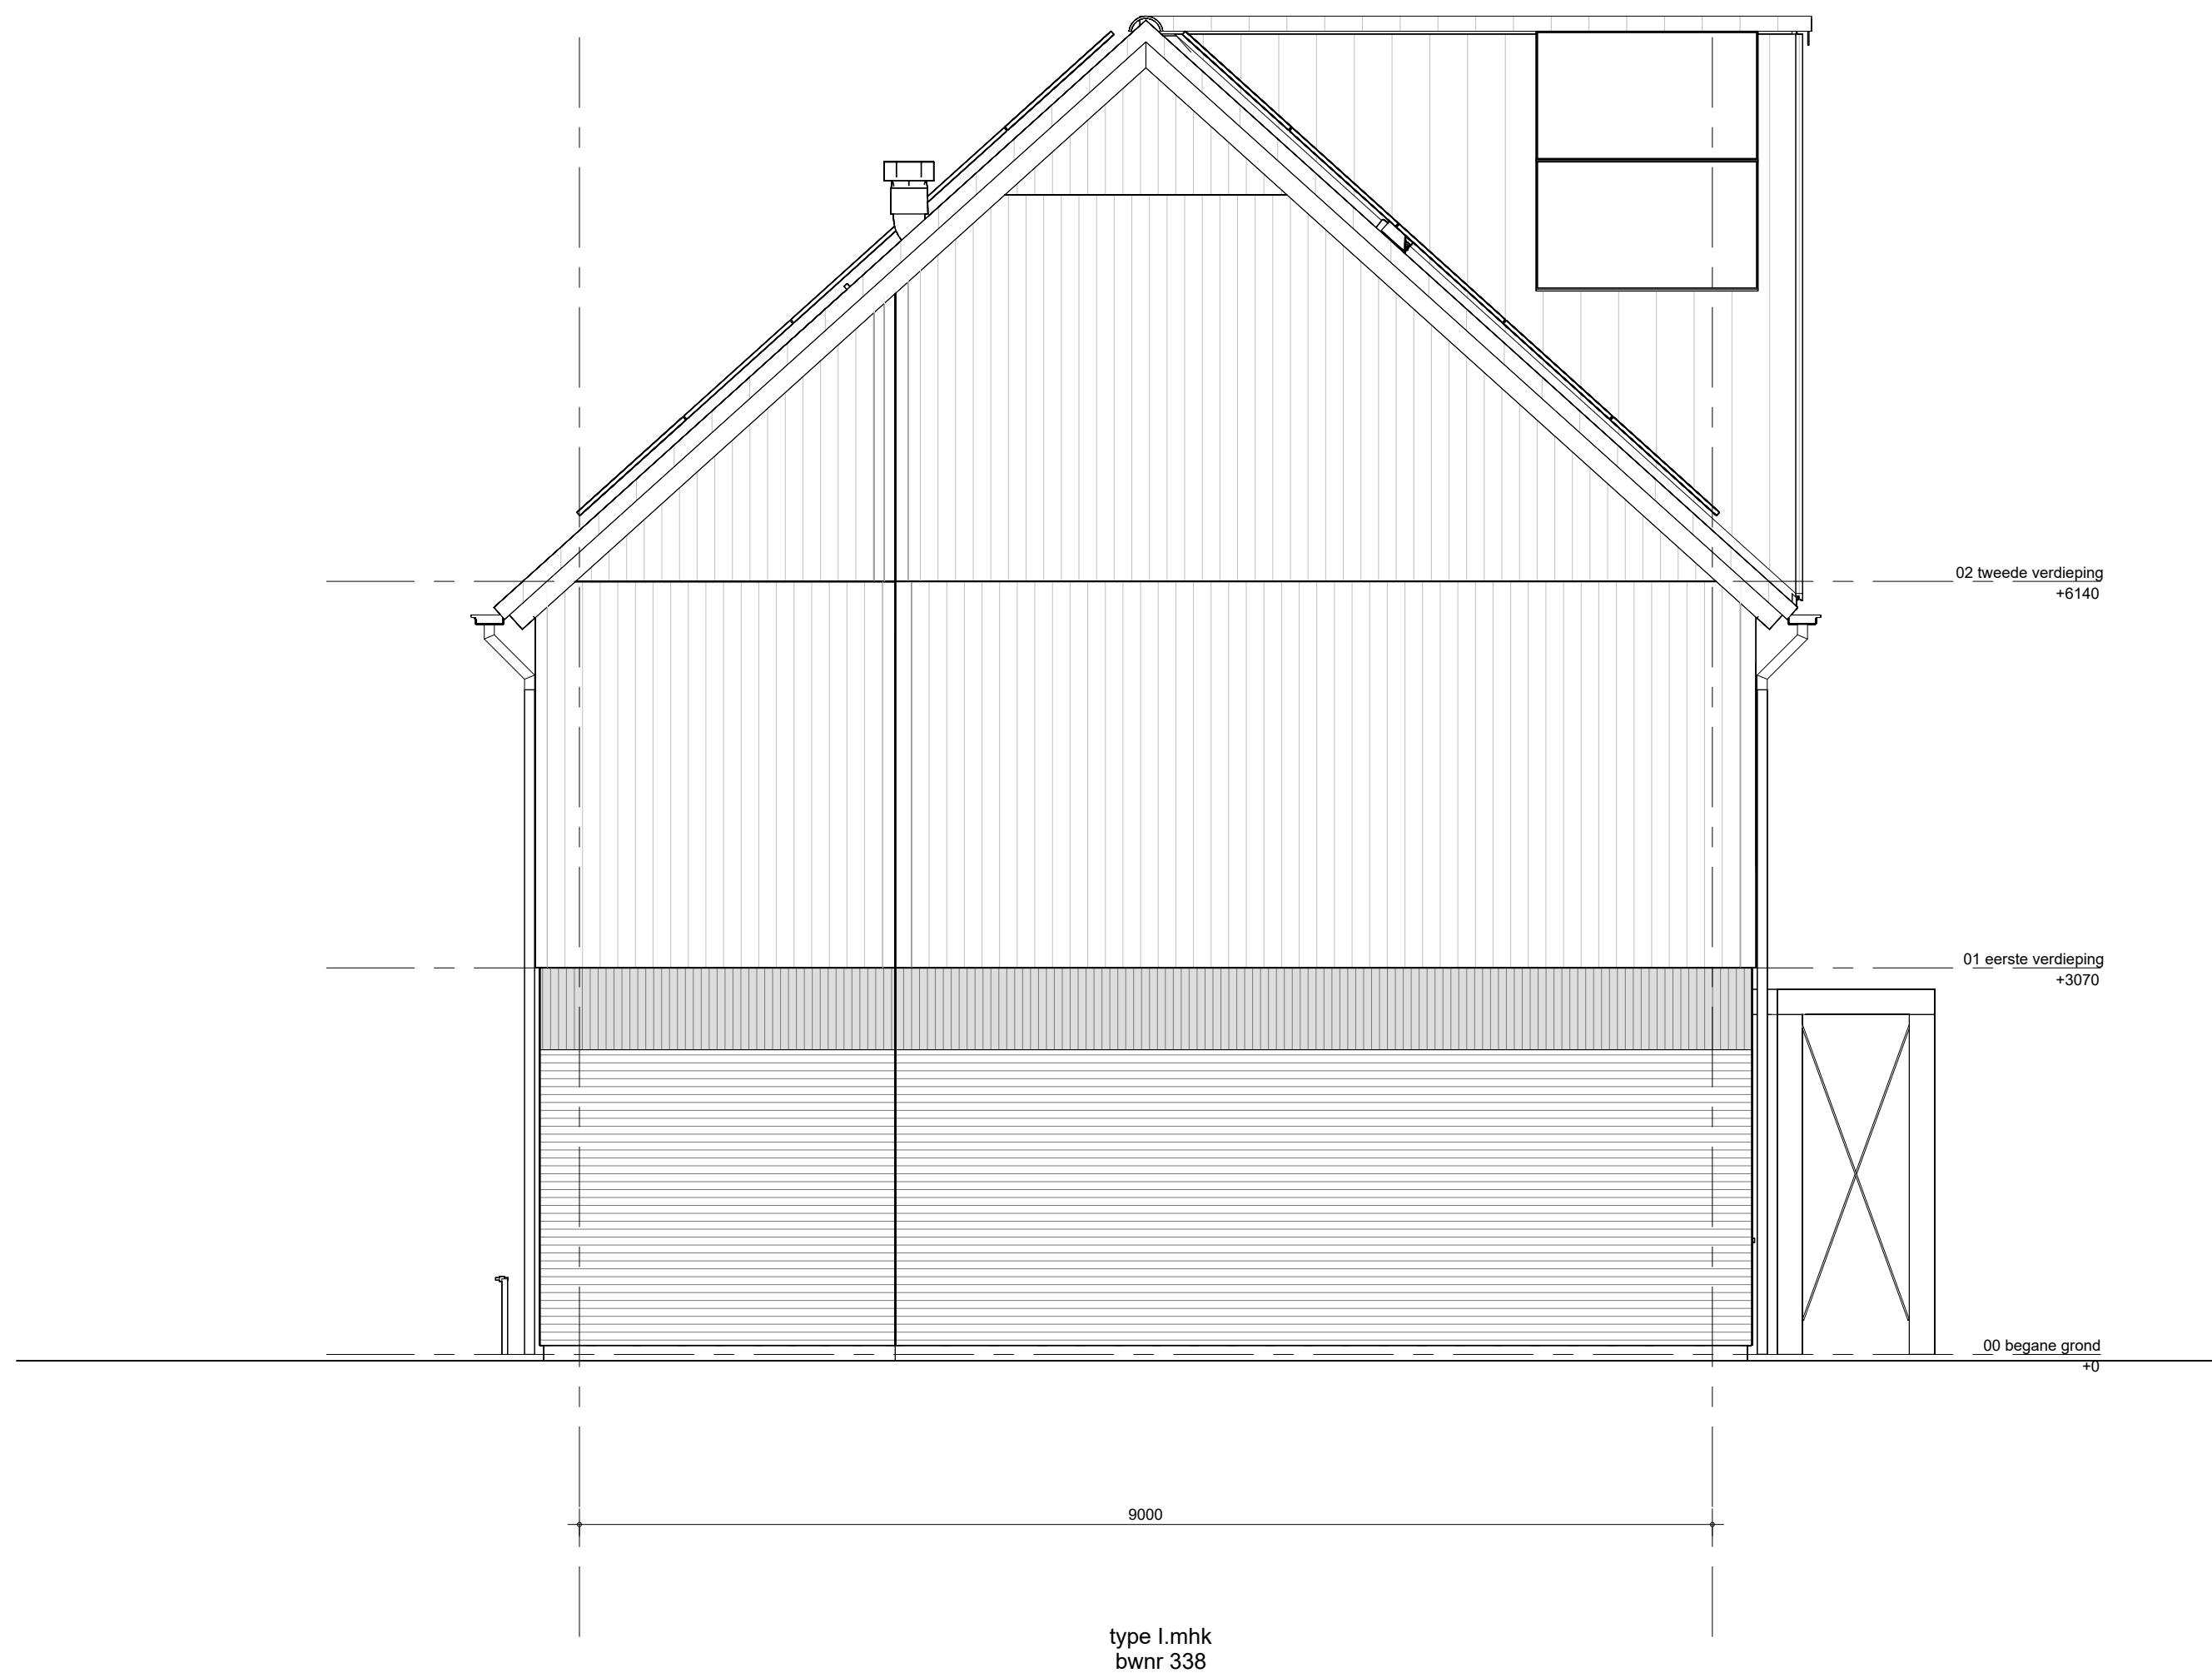


zijgevel links blok 07

△ glasvlak doorvallig
□ glasvlak zonwering
Stoerzijkleuren
Aluexal Brongpoen
Houten gevelbekleding kleuren
Voorverf
Dakpan Kleuren
Dakconstructie

Het weergegeven aantal en de positionering van Pipanalen zijn indicatief en kunnen wijziggen door koperkeuzes en technische uitwerking




voorgevel blok 08

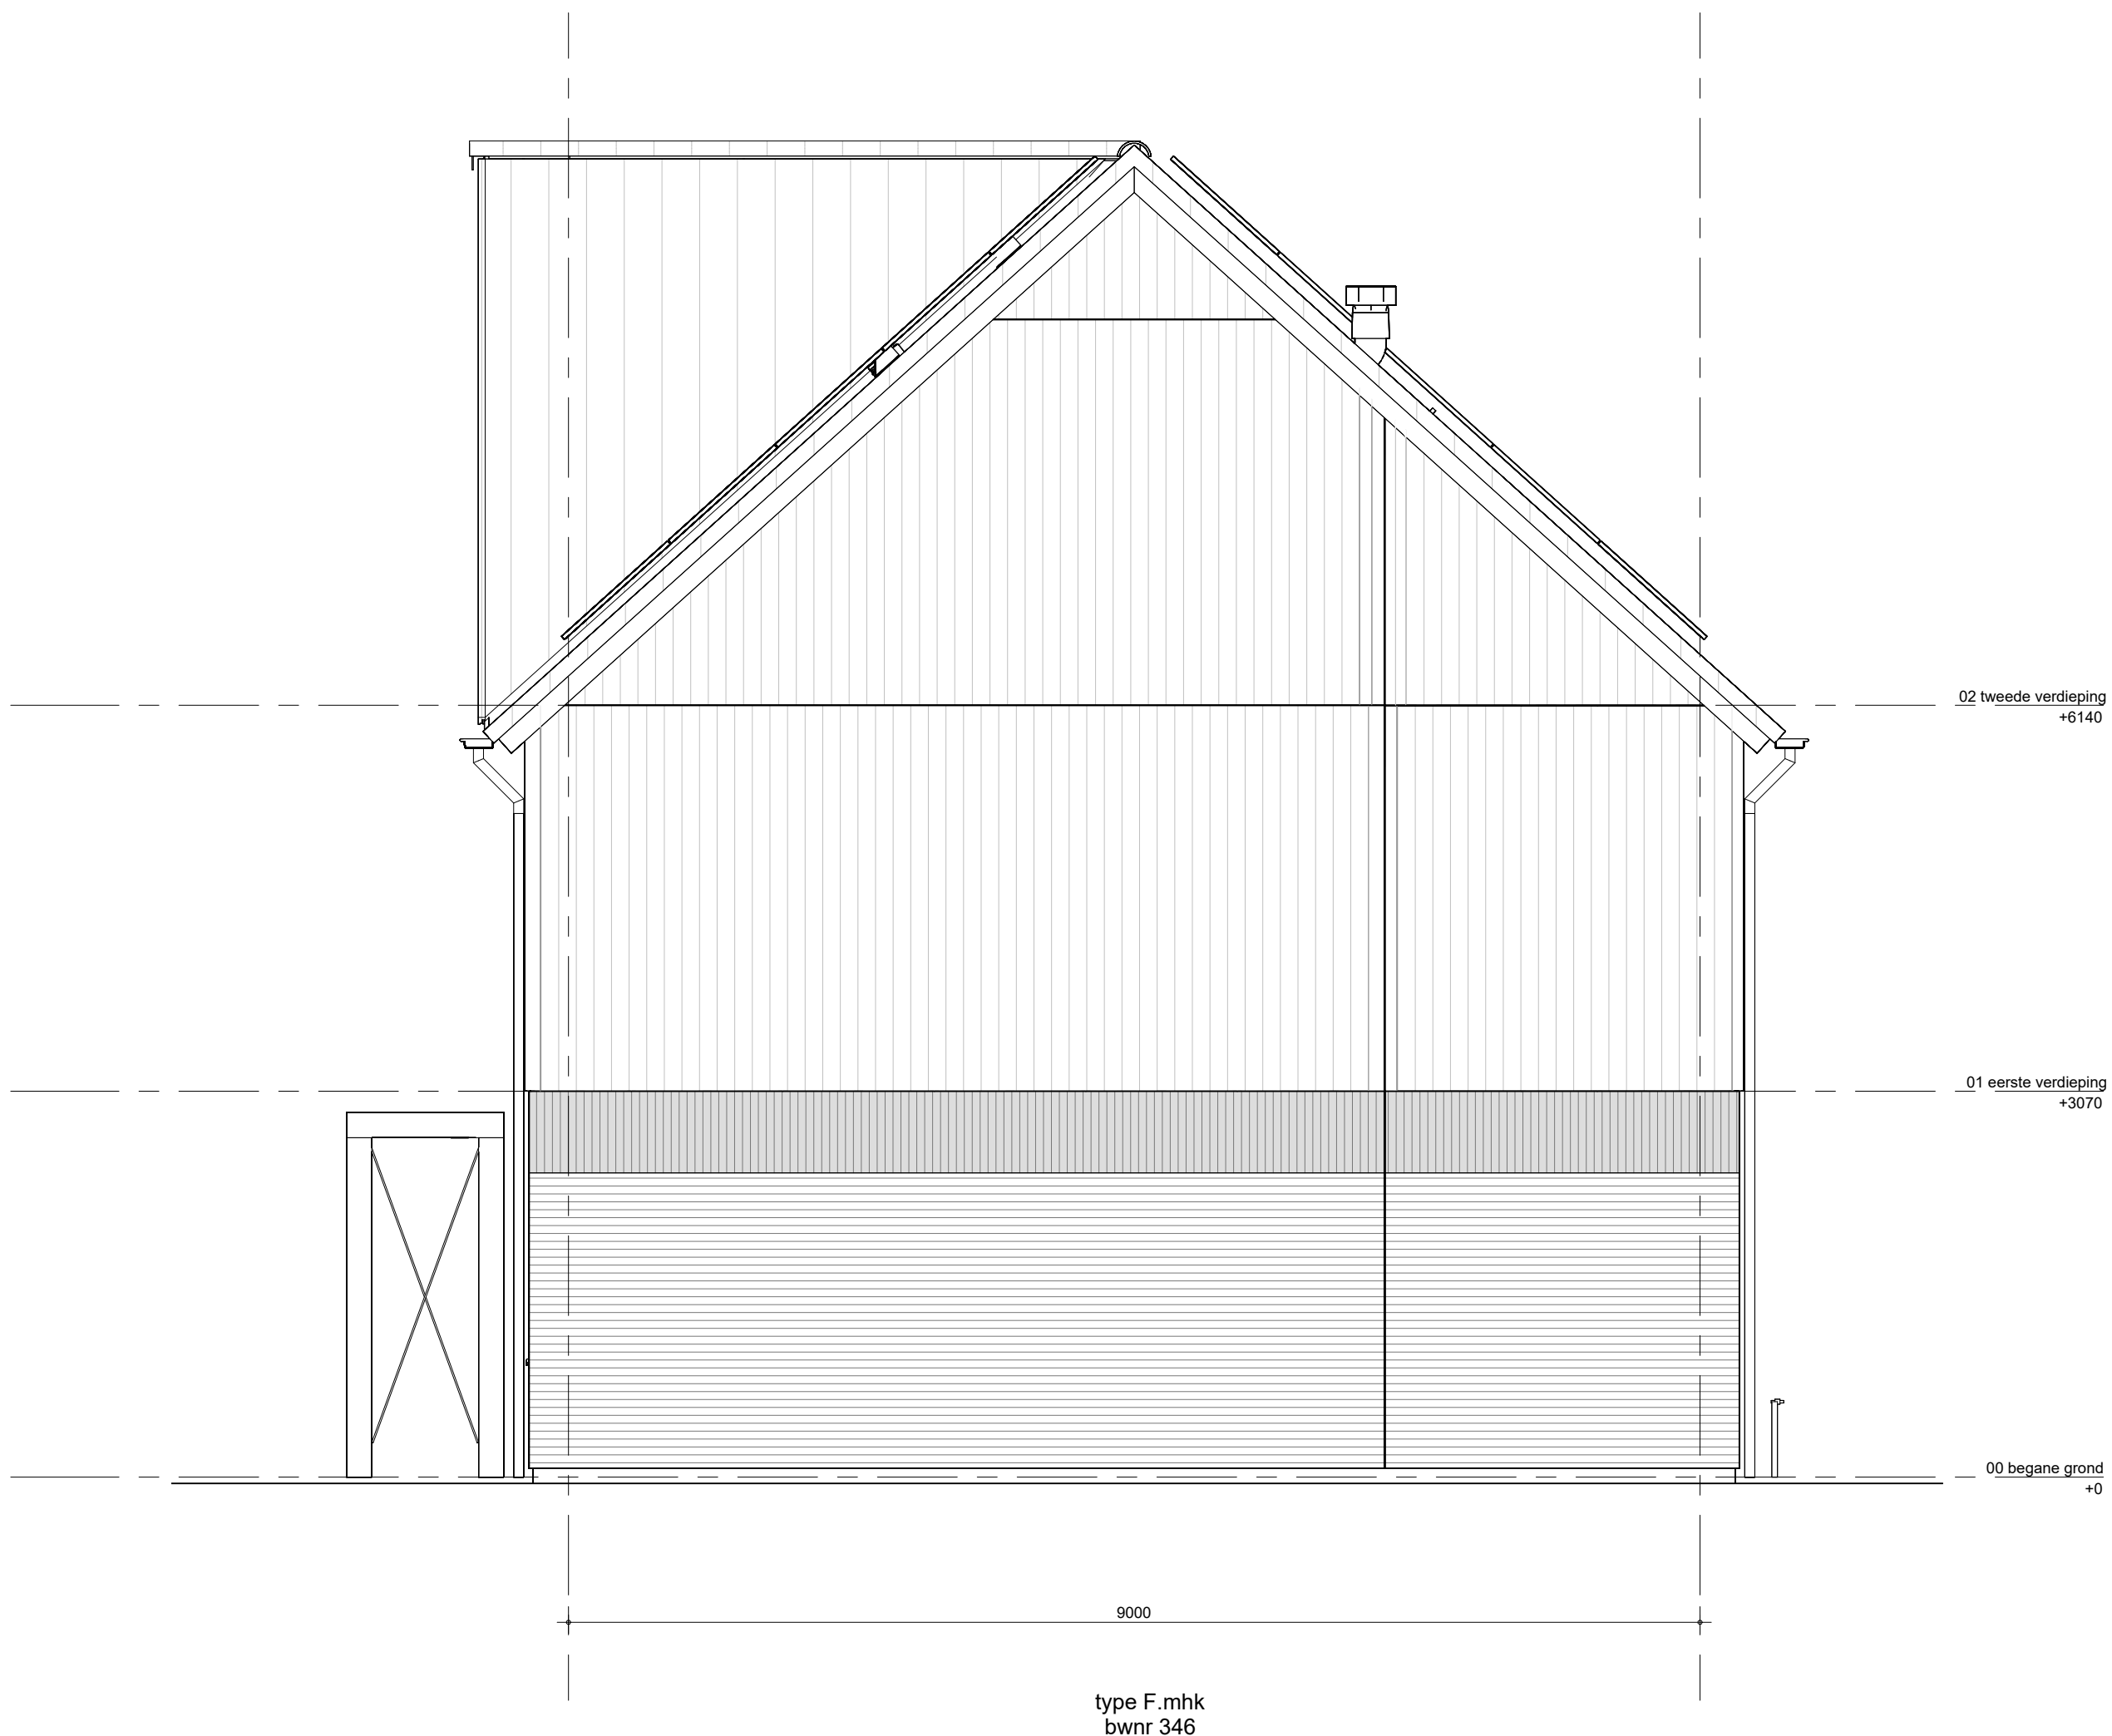

zijaanzicht rechts blok 08




achtergevel blok 08

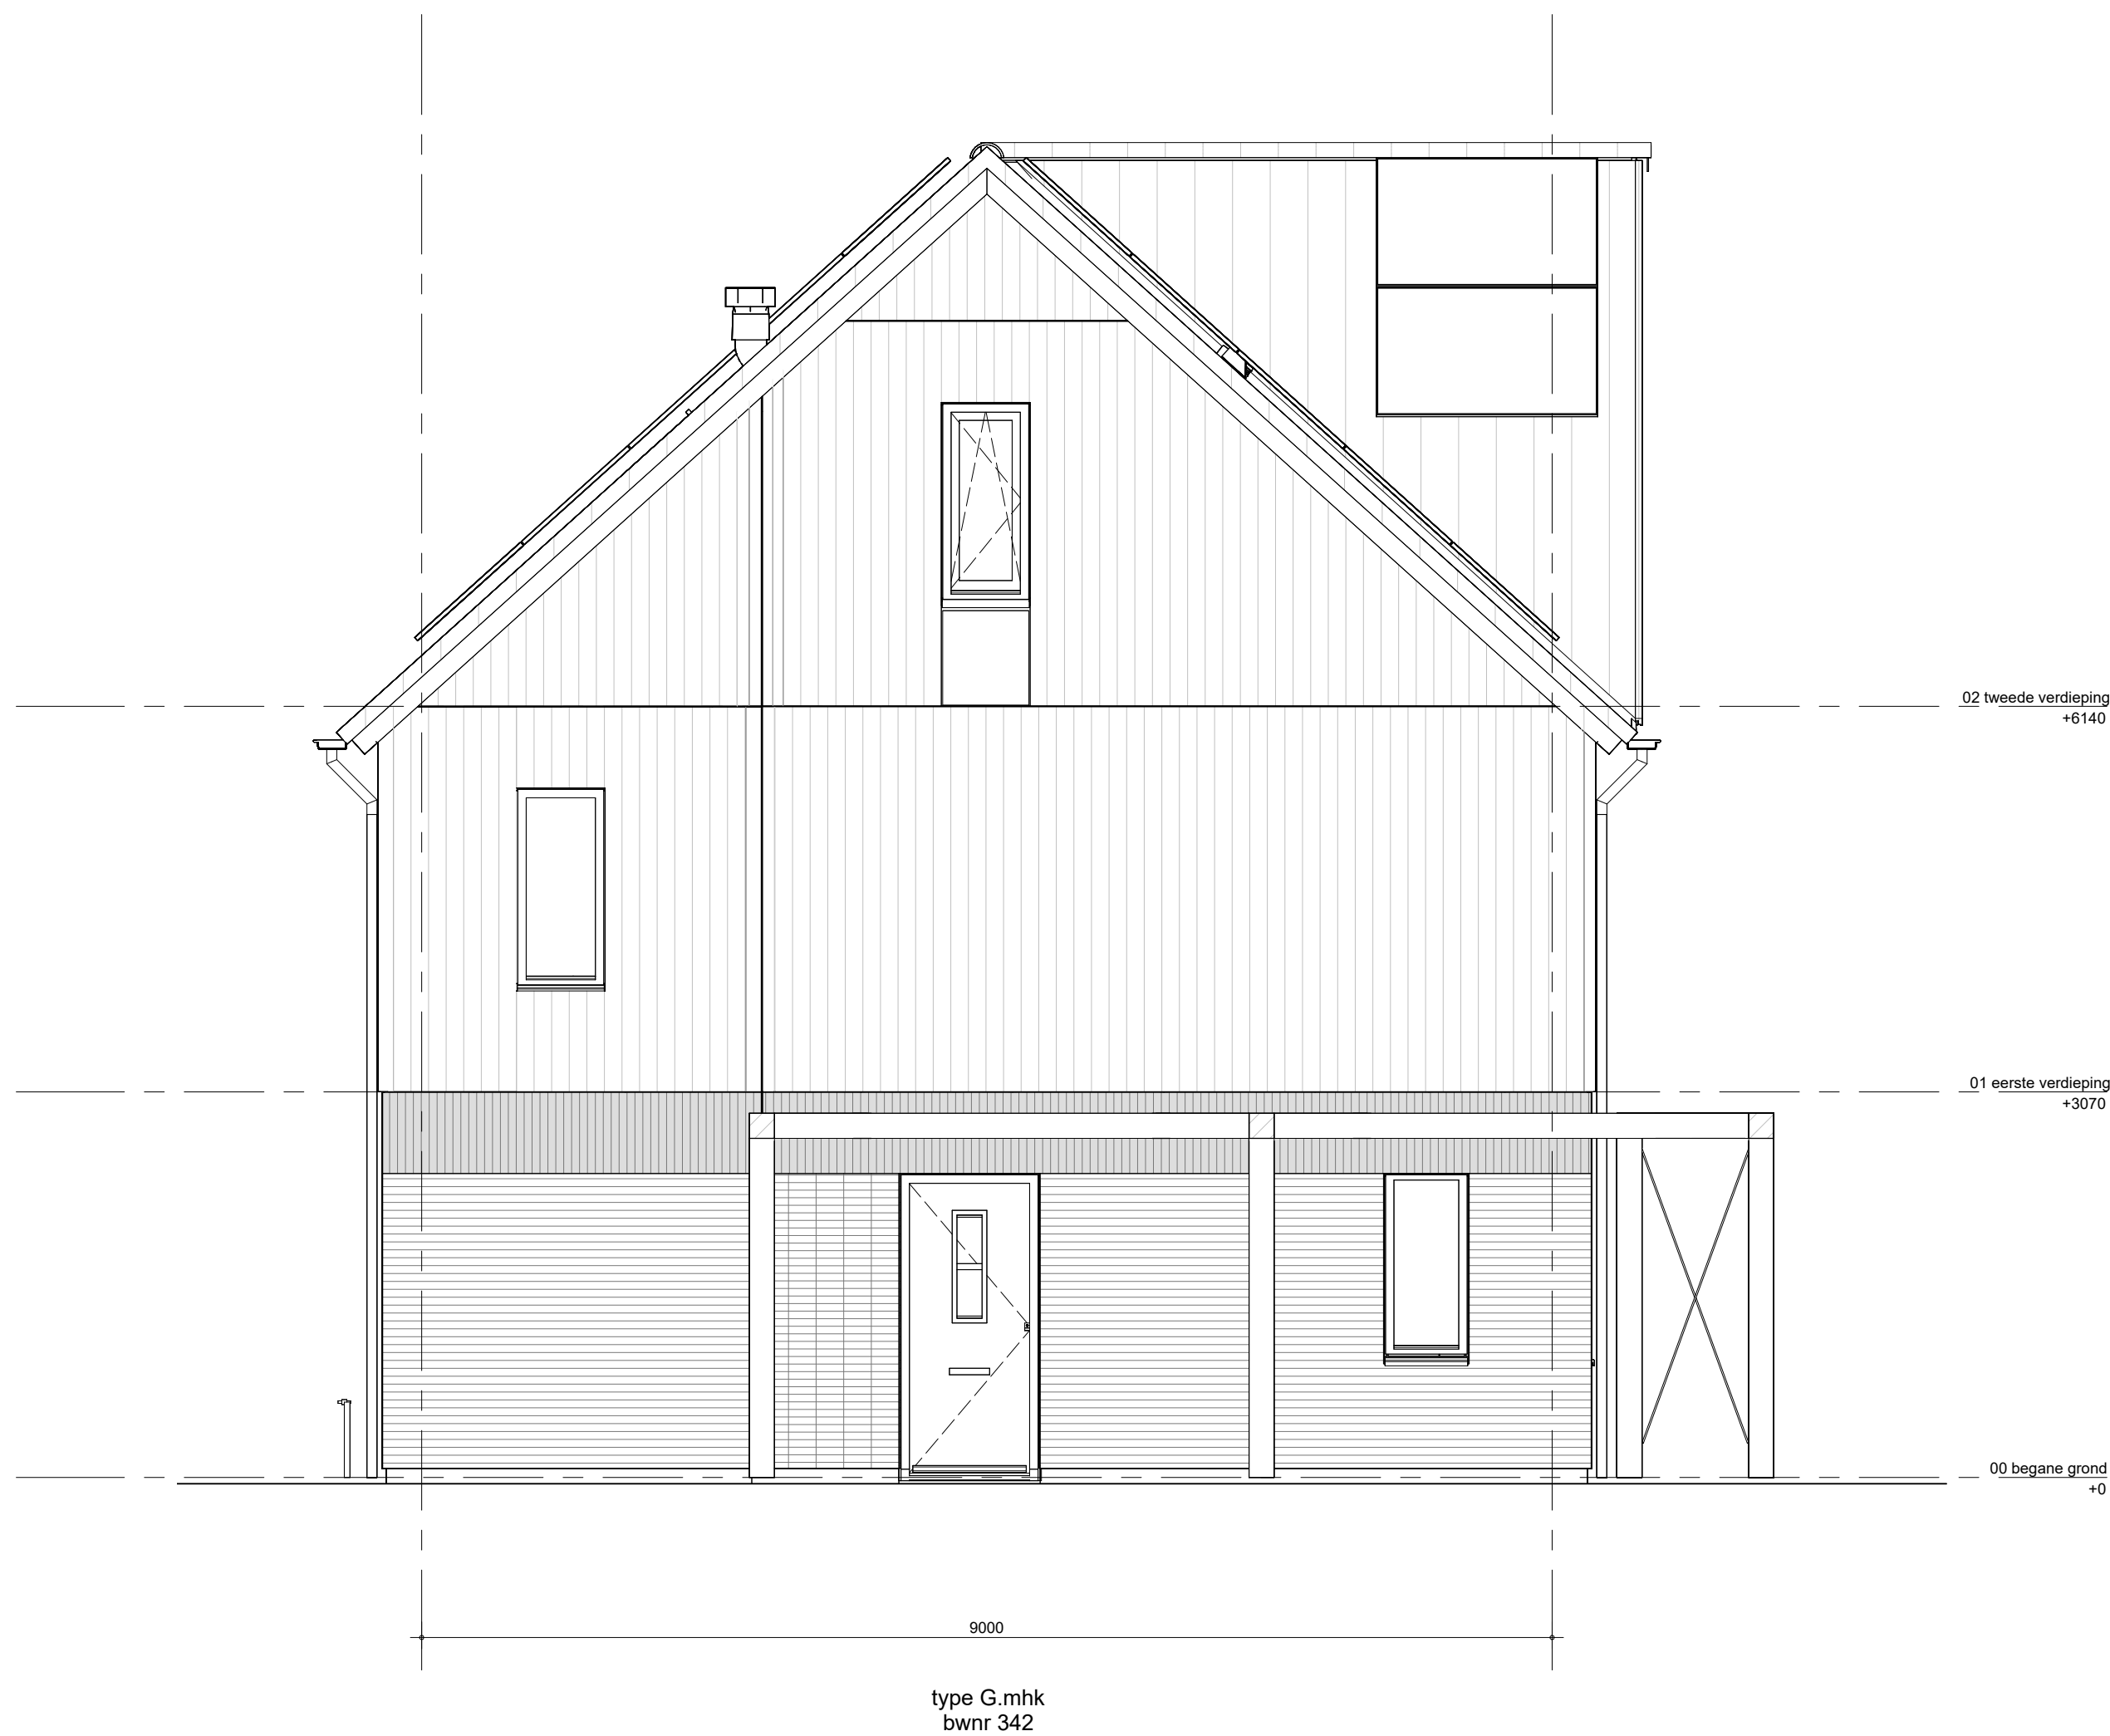


zijaanzicht rechts blok 08




voorgevel blok 09

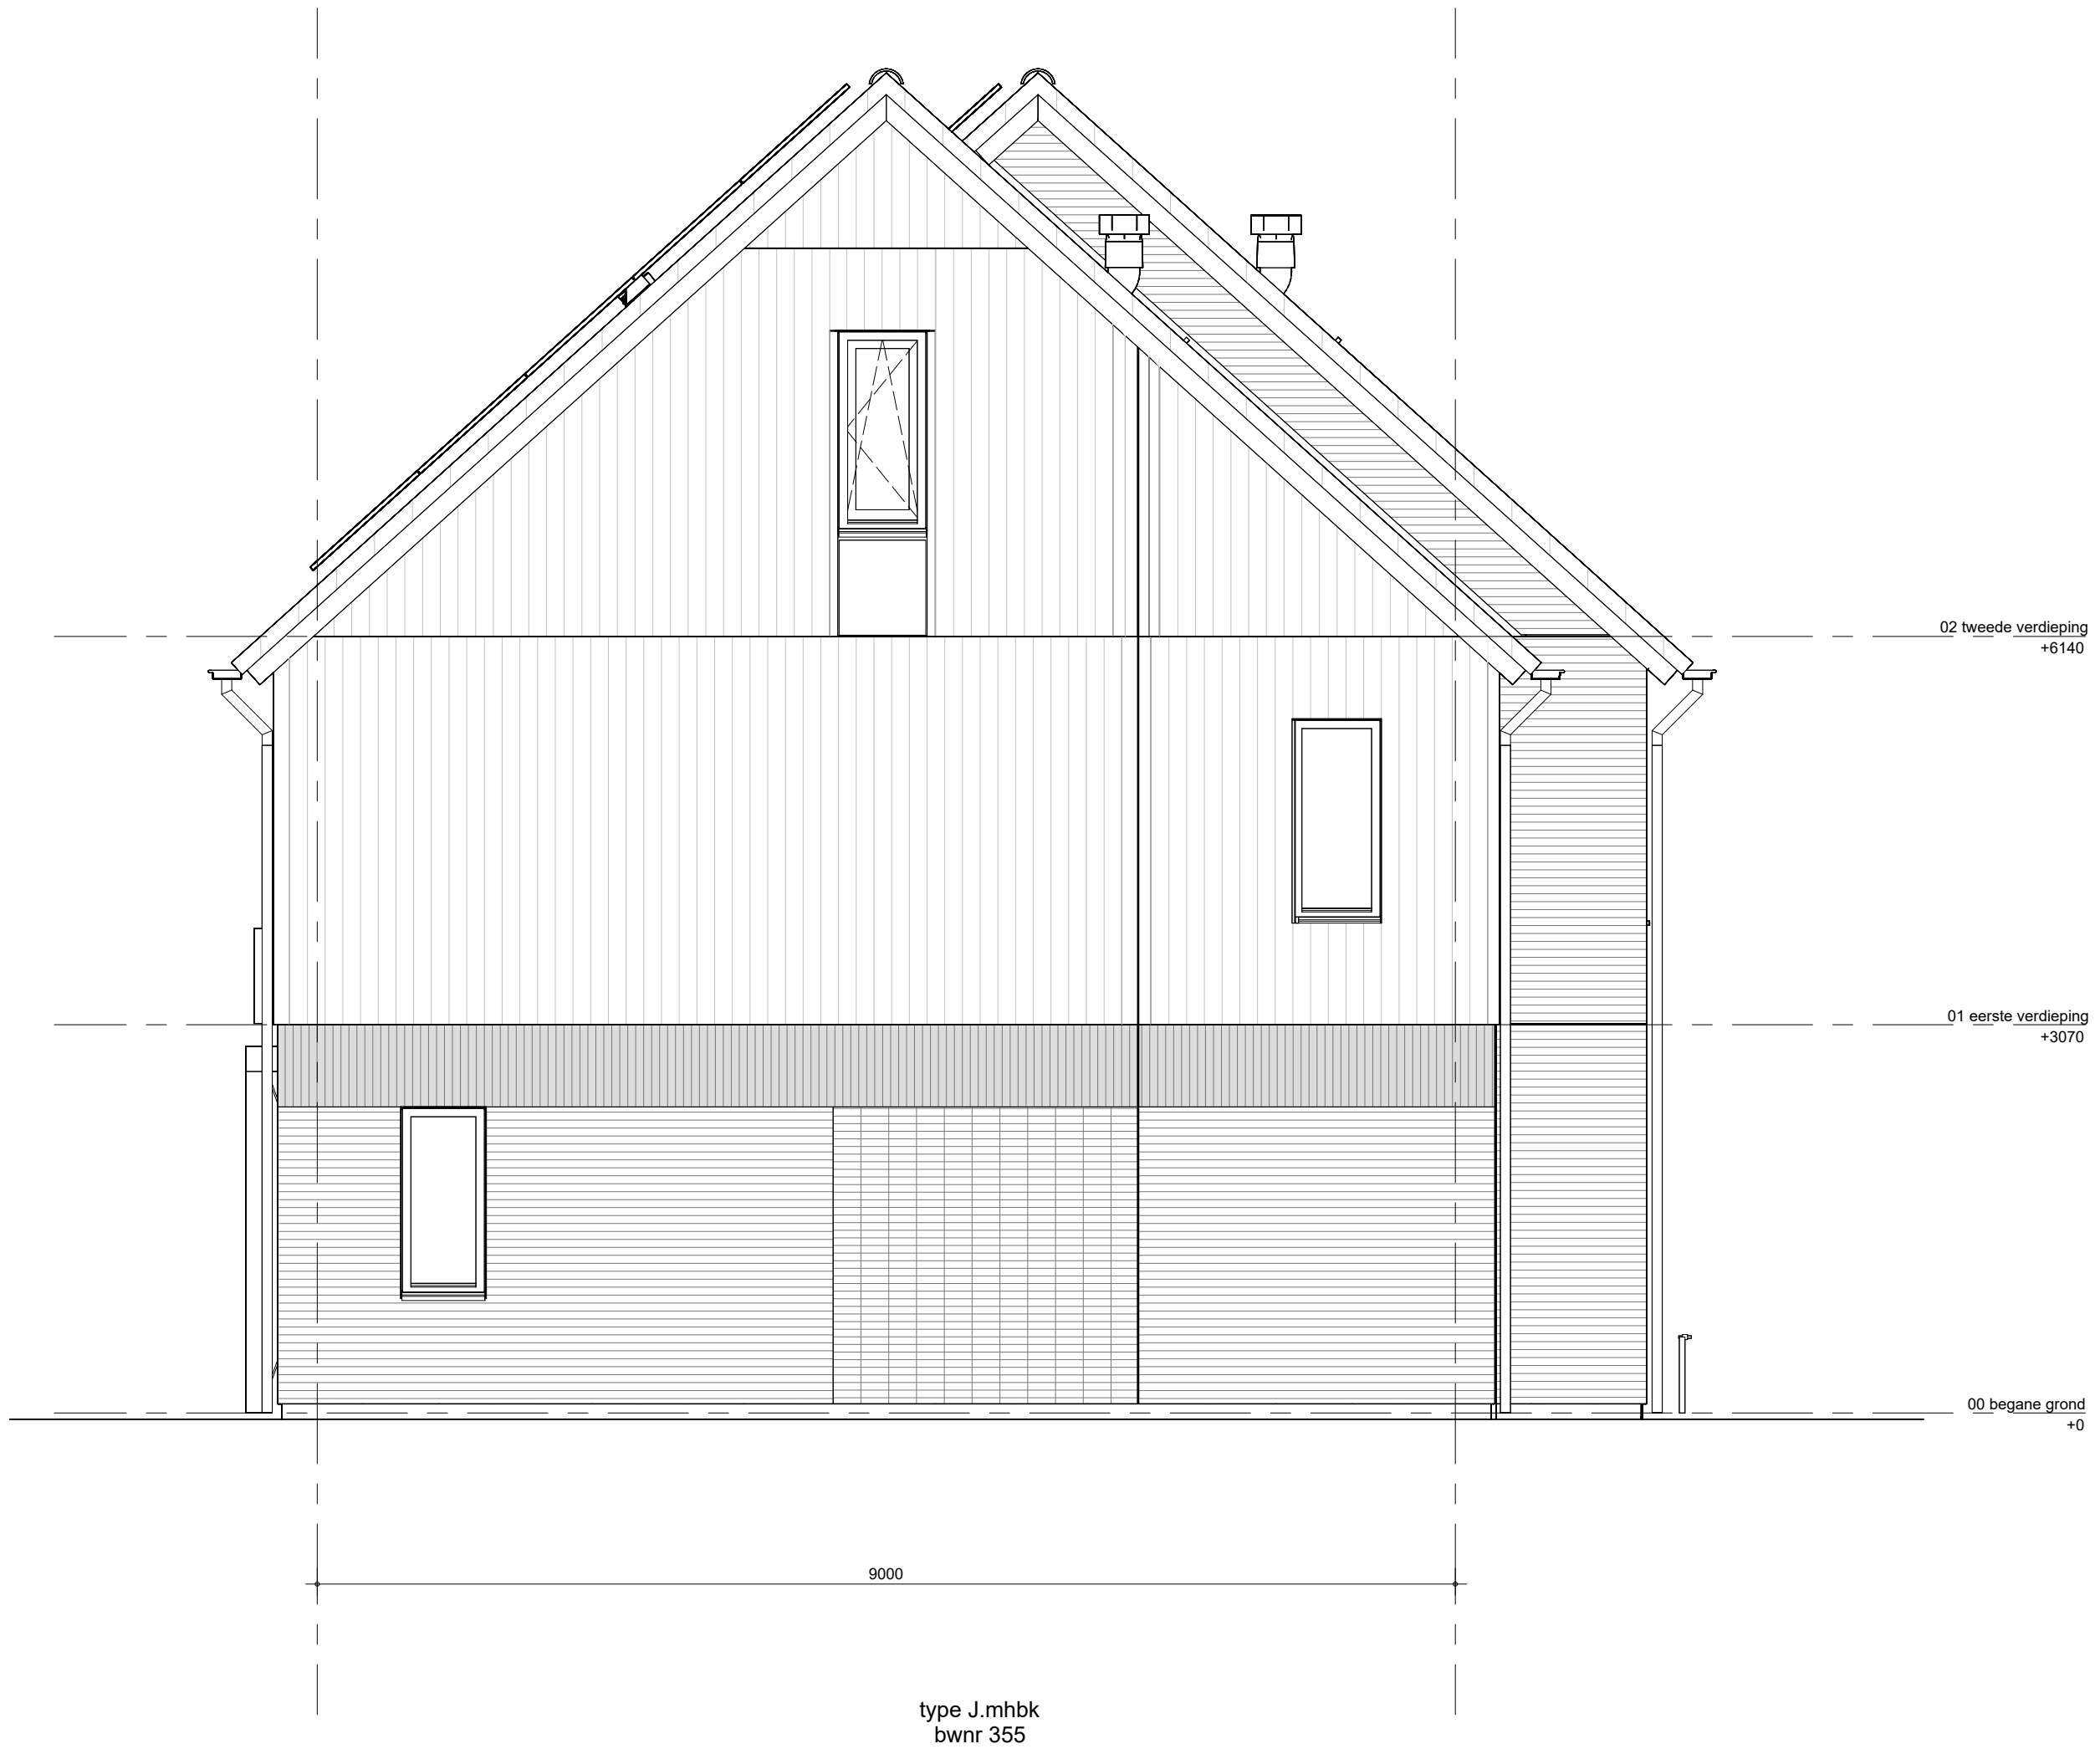

zijgevel rechts blok 09

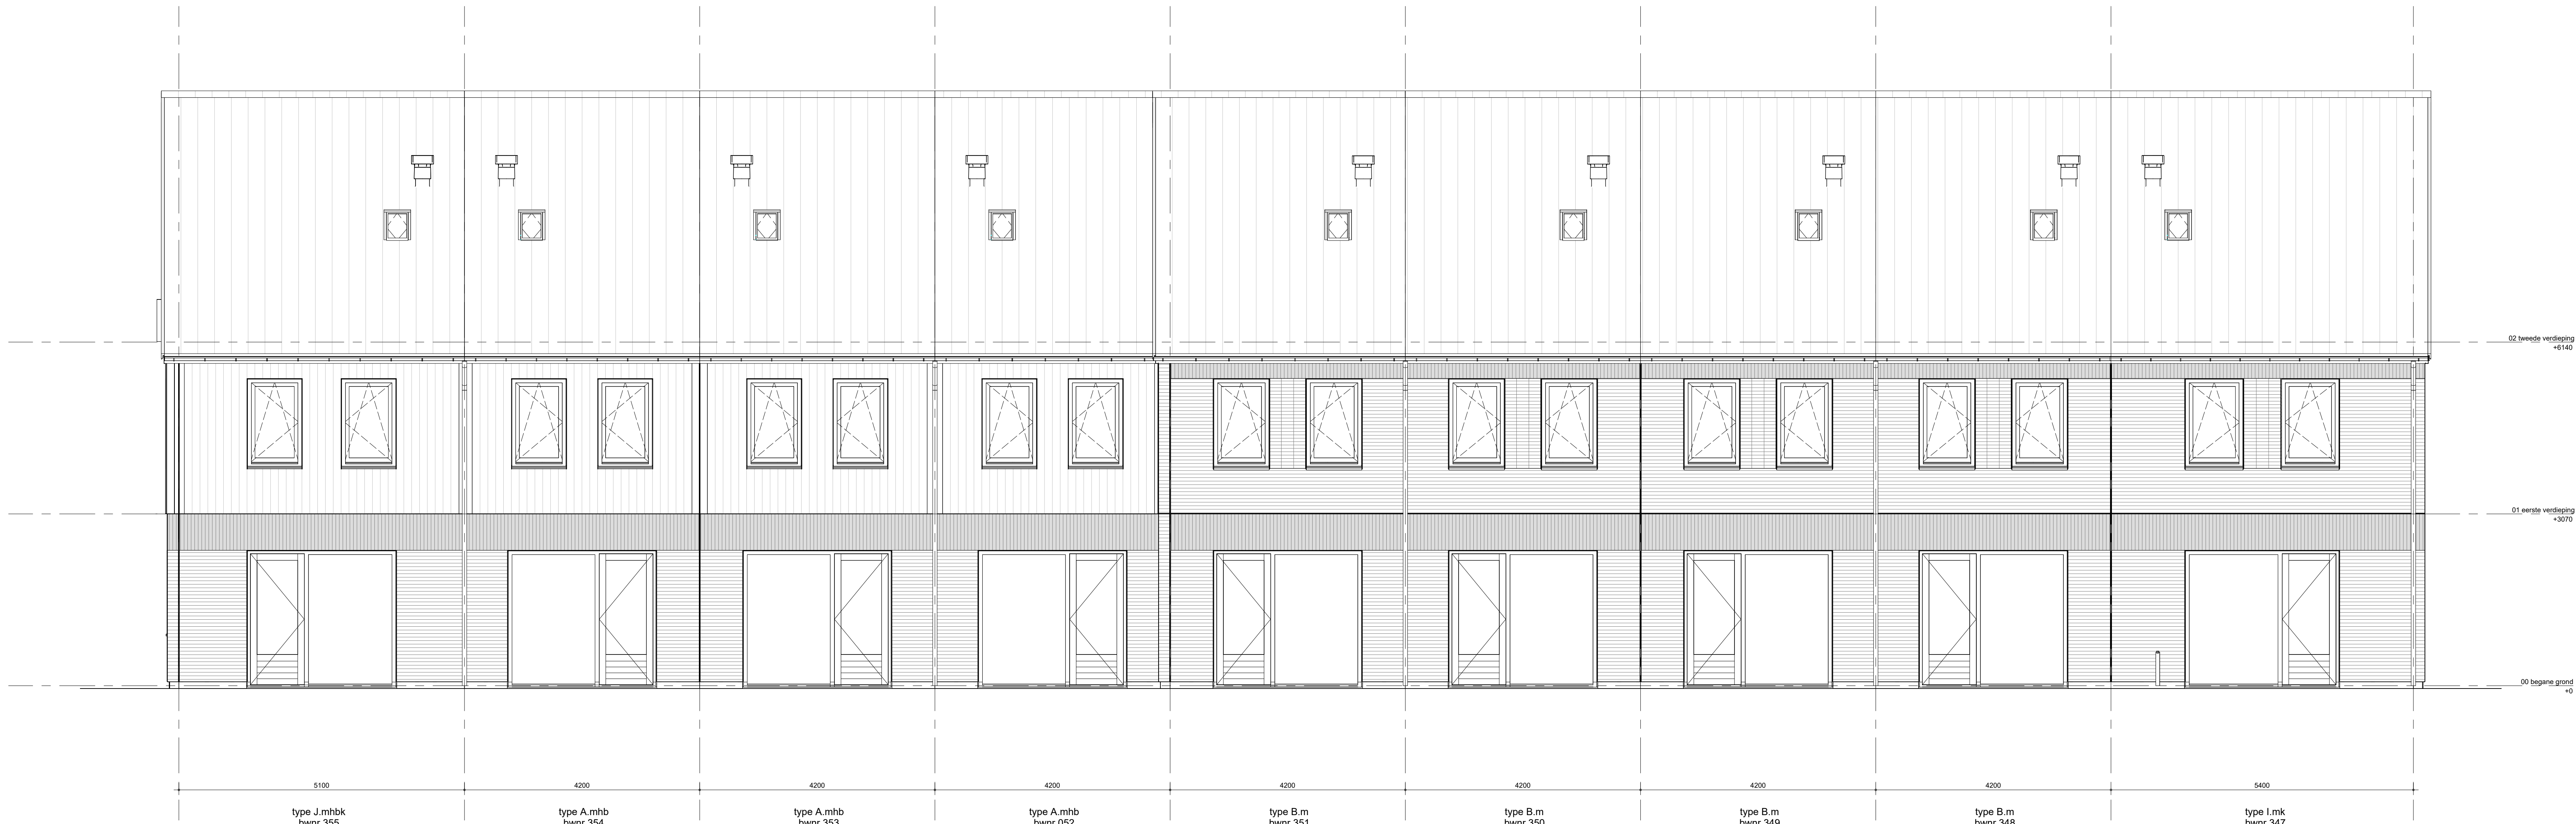

achtergevel blok 09

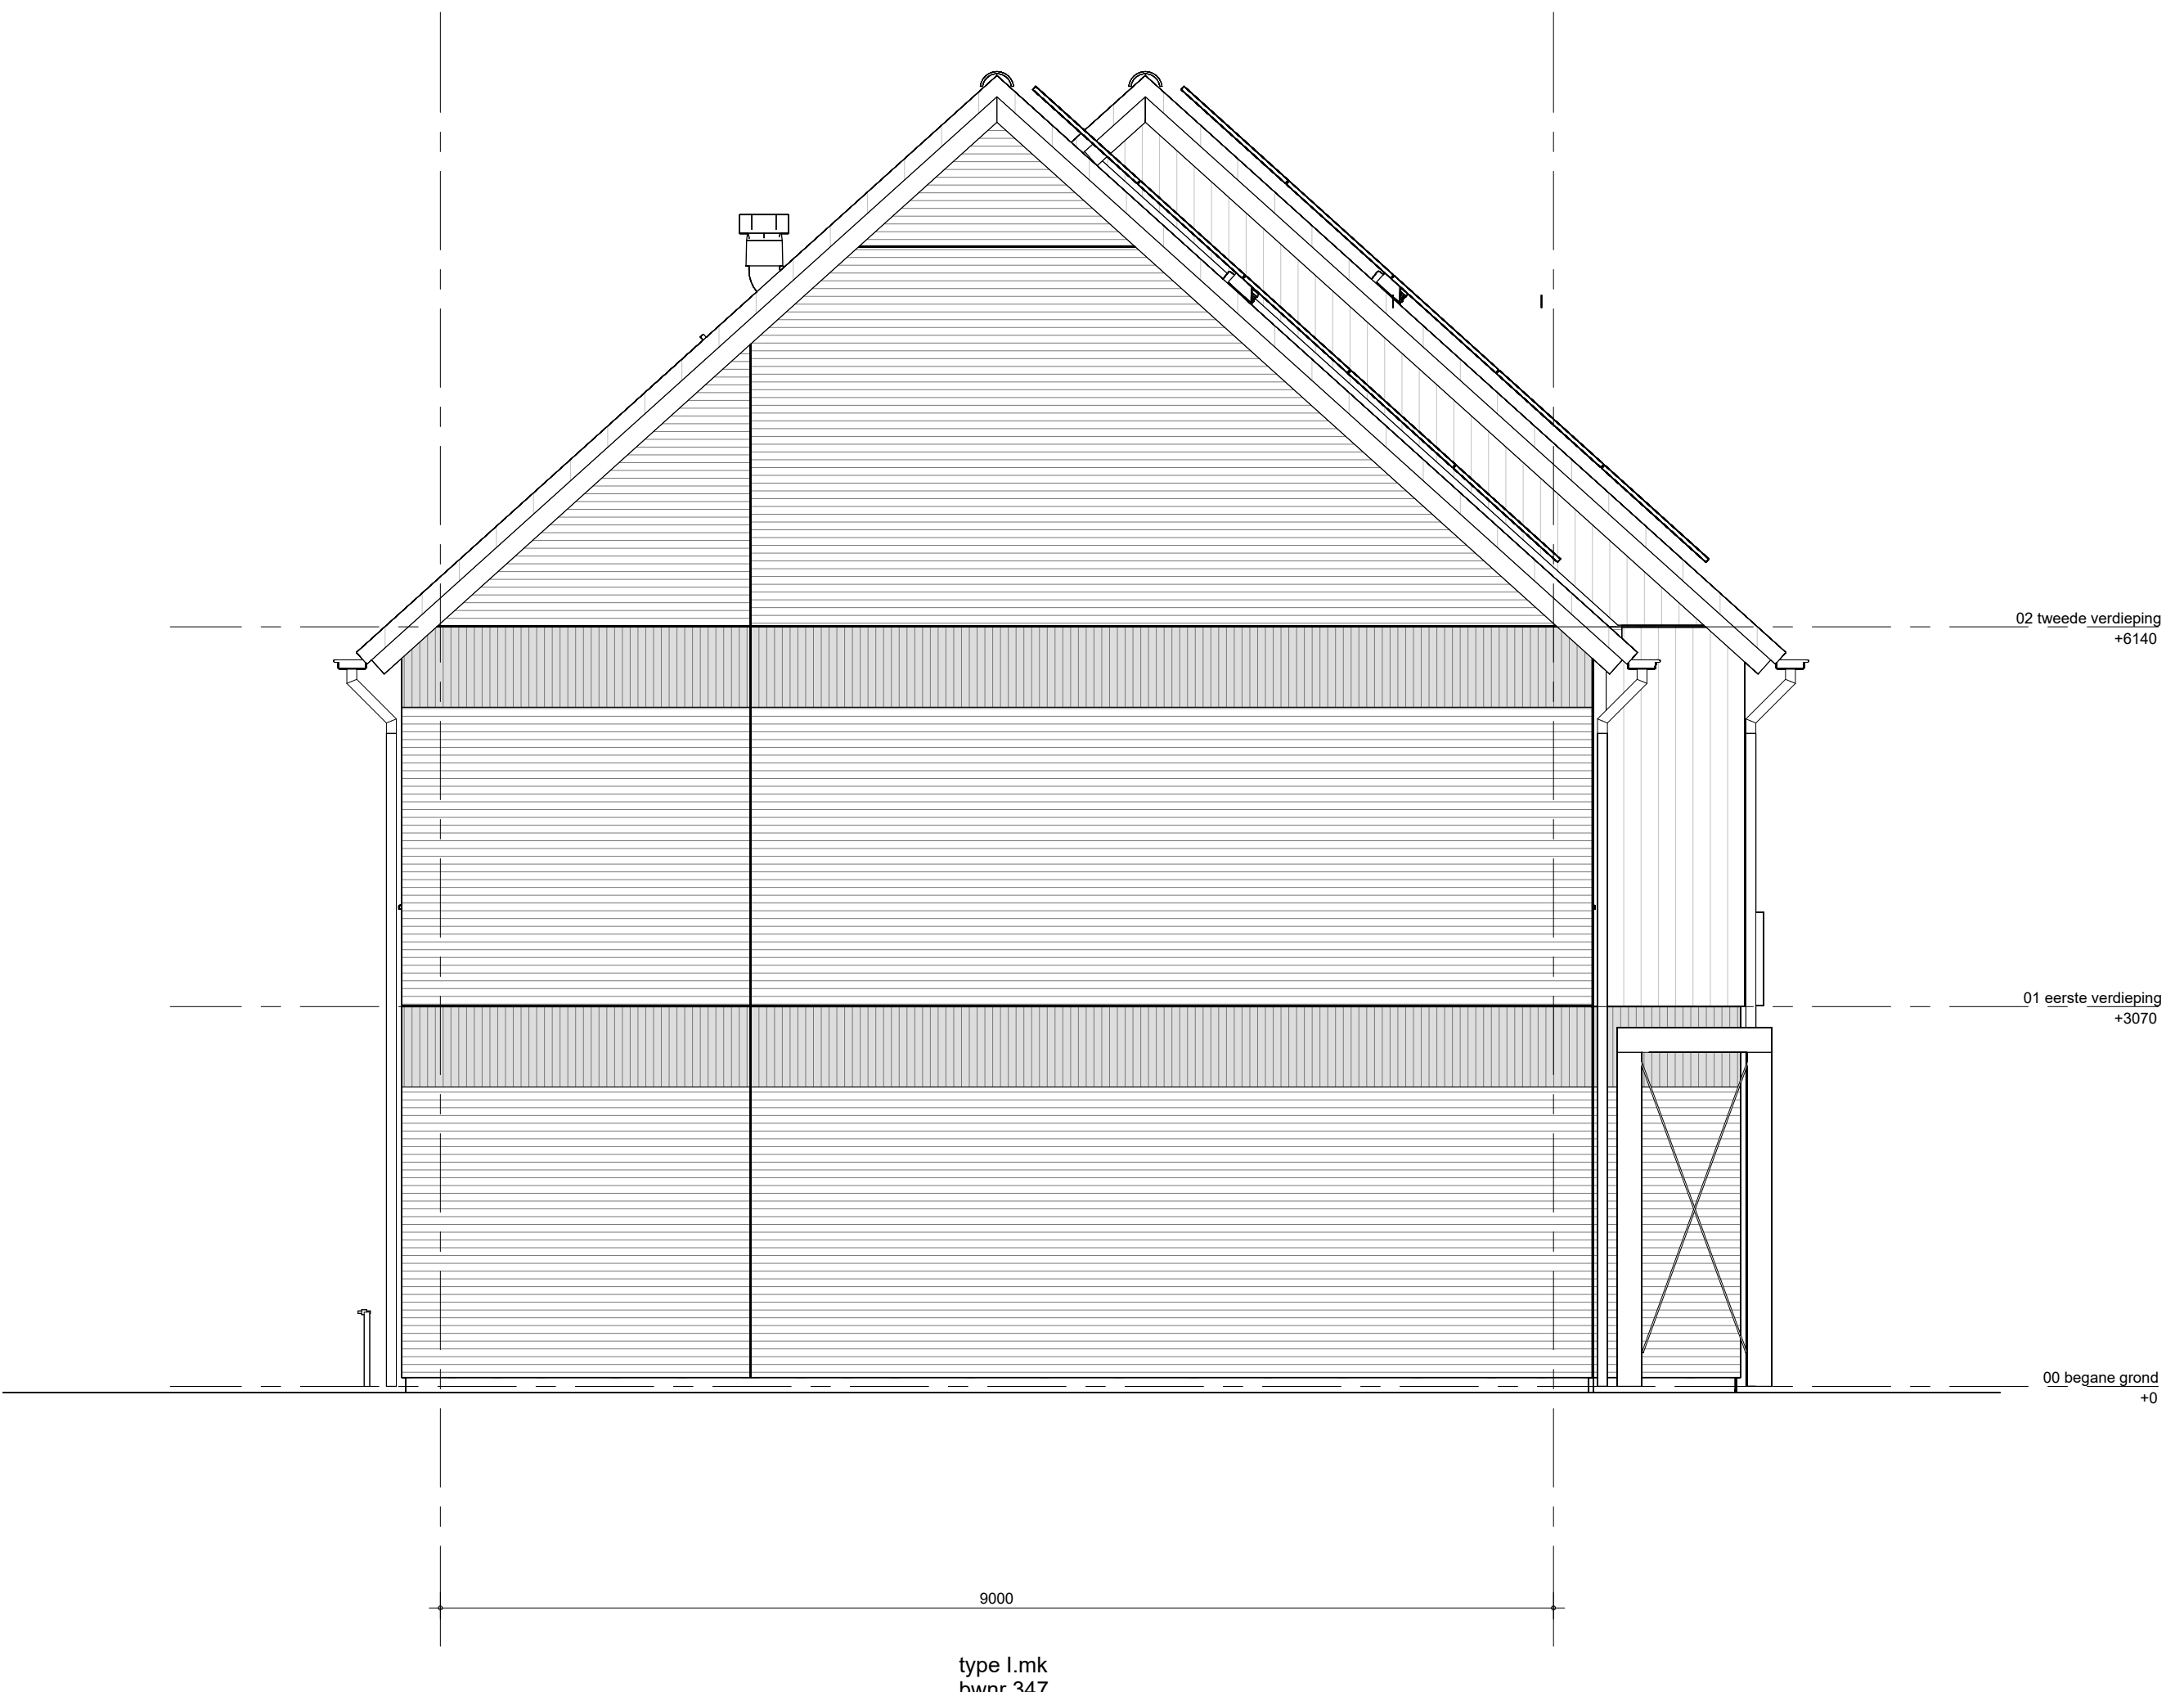


zijgevel links blok 09

△ glasvlak doorsnellig
✱ glasvlak verzand
Steensetjeskopen
Aluoco-Berengroen
Roeten glasafwerking kleuren
bwnr 352, 353, 354, 355 (verf); Voorvergeef
Dakpan kleuren
Dakwater
Het weergegeven aantal en de positionering van Piparielen zijn indicatief en kunnen wijzigen door koperskeuzes en technische uitwerking




voorgevel blok 10.1

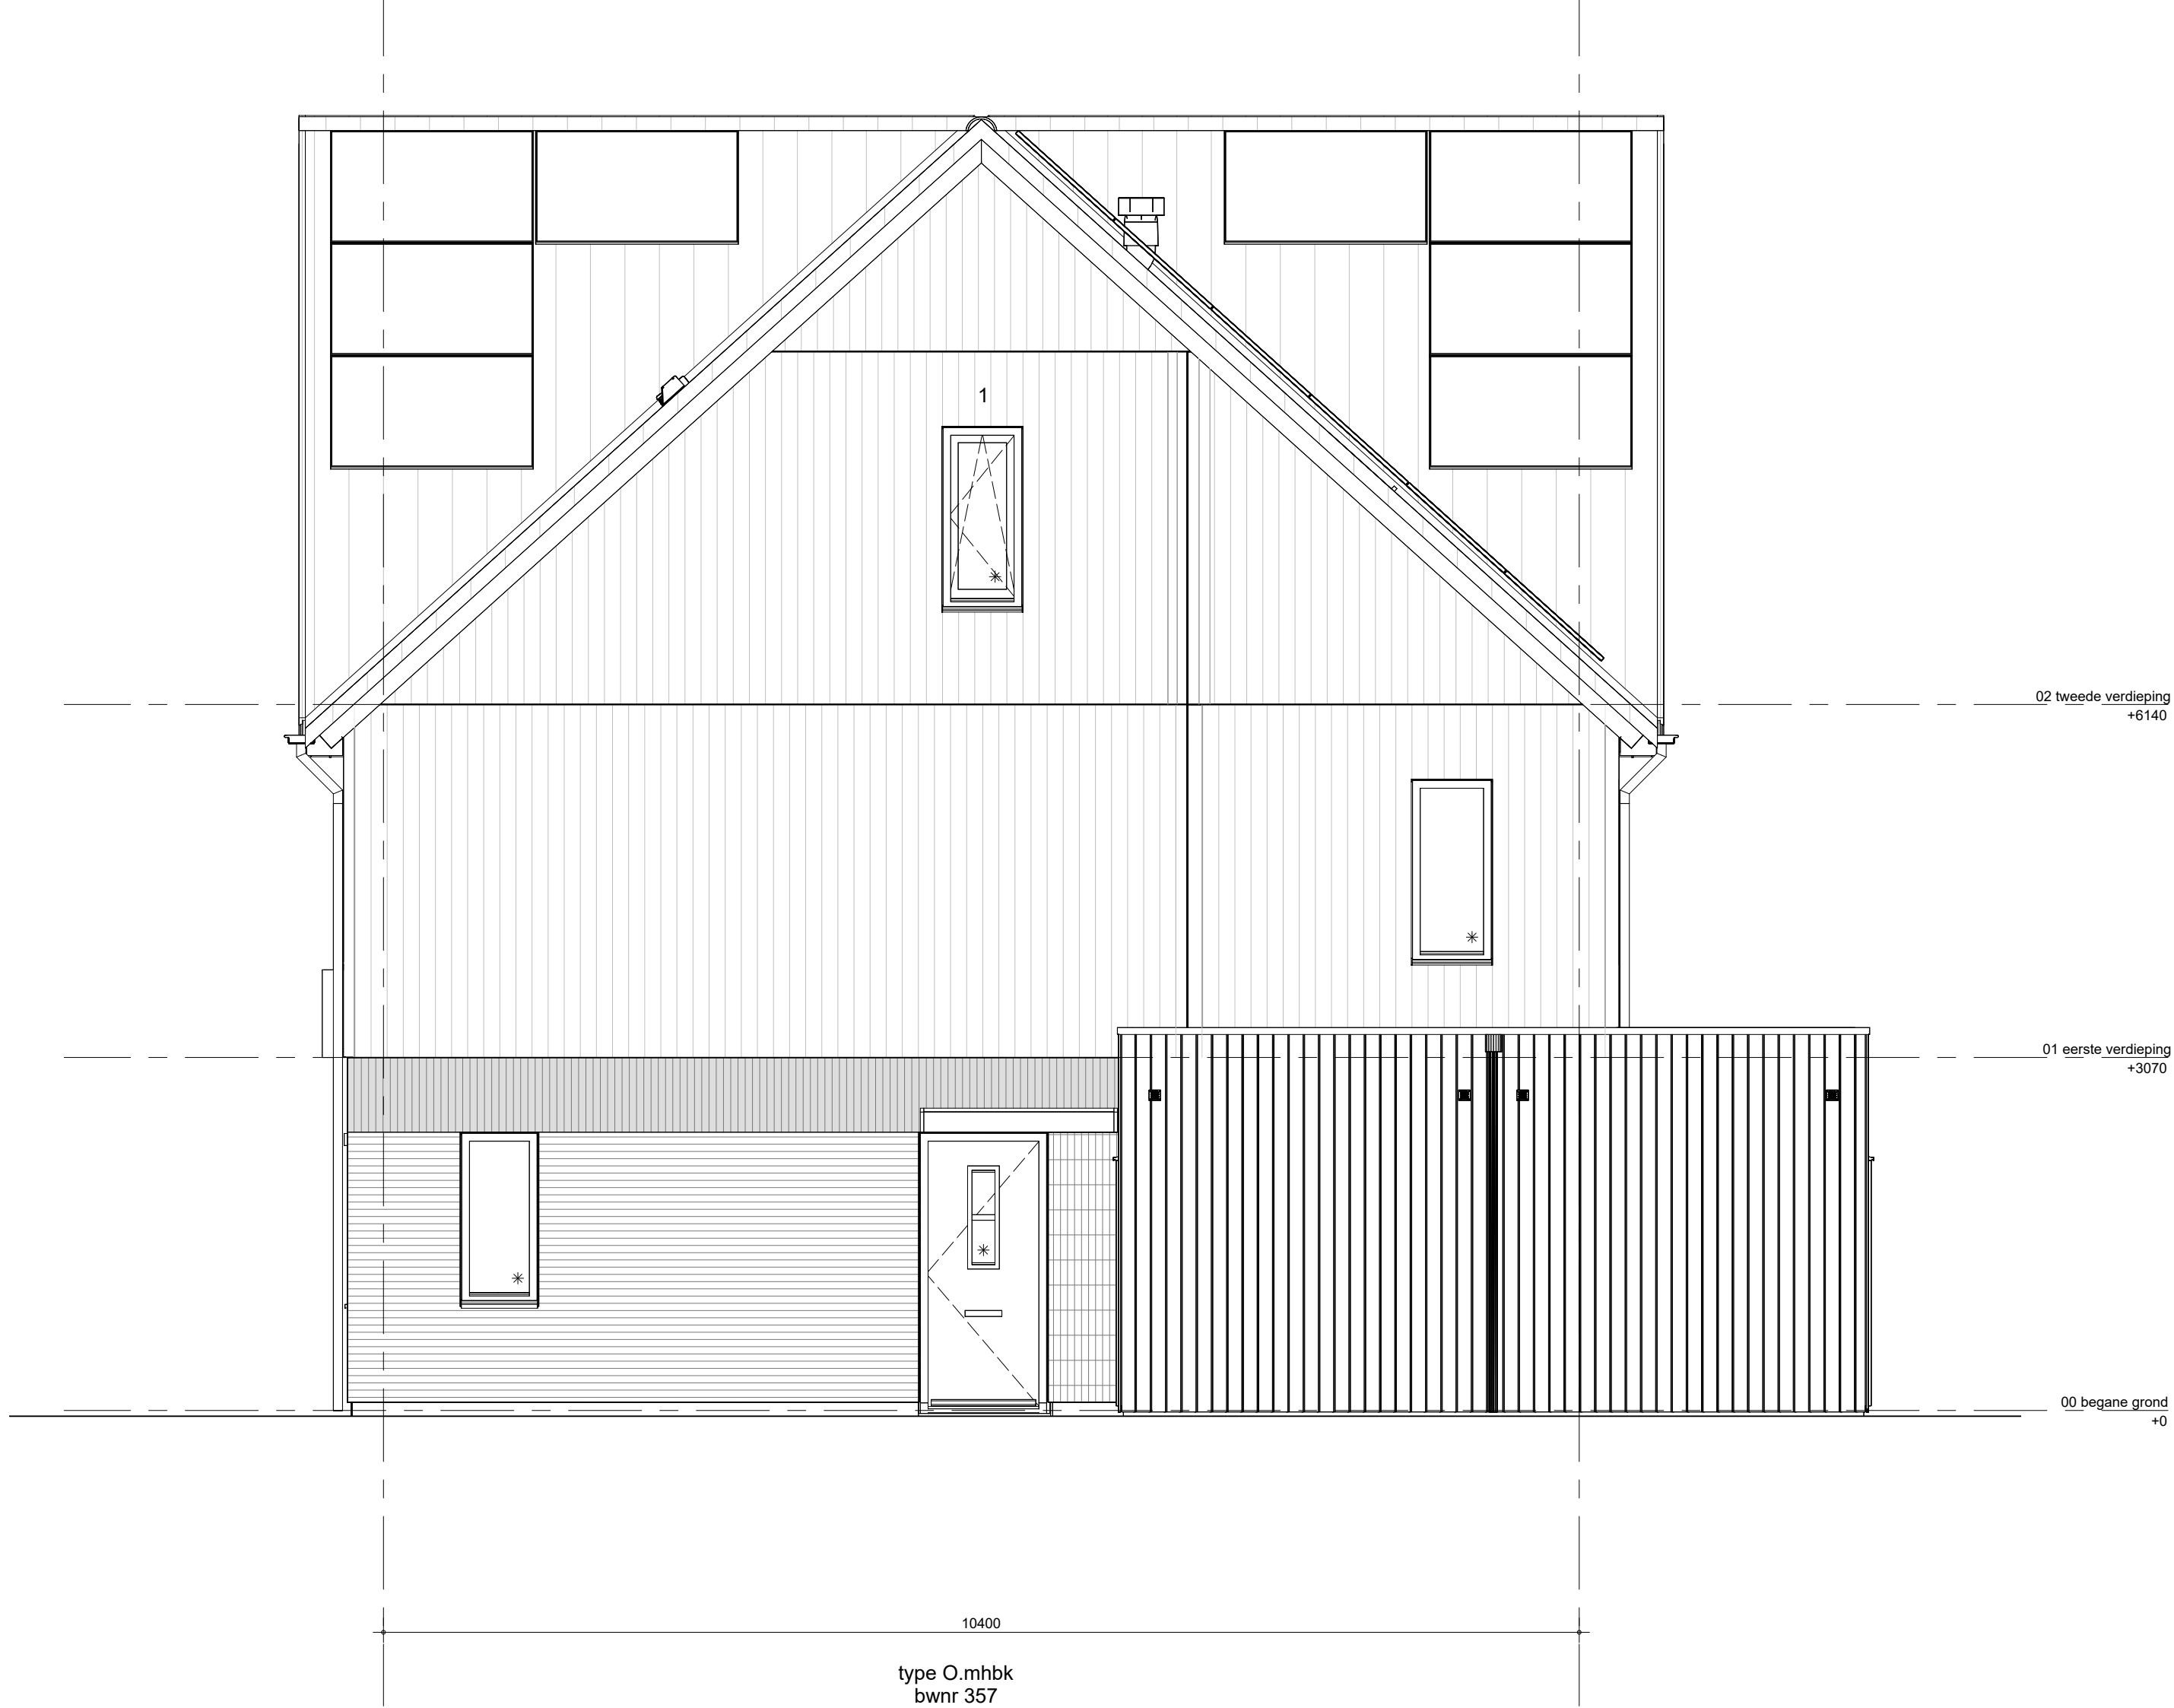

zijgevel rechts blok 10.1




achtergevel blok 10.1

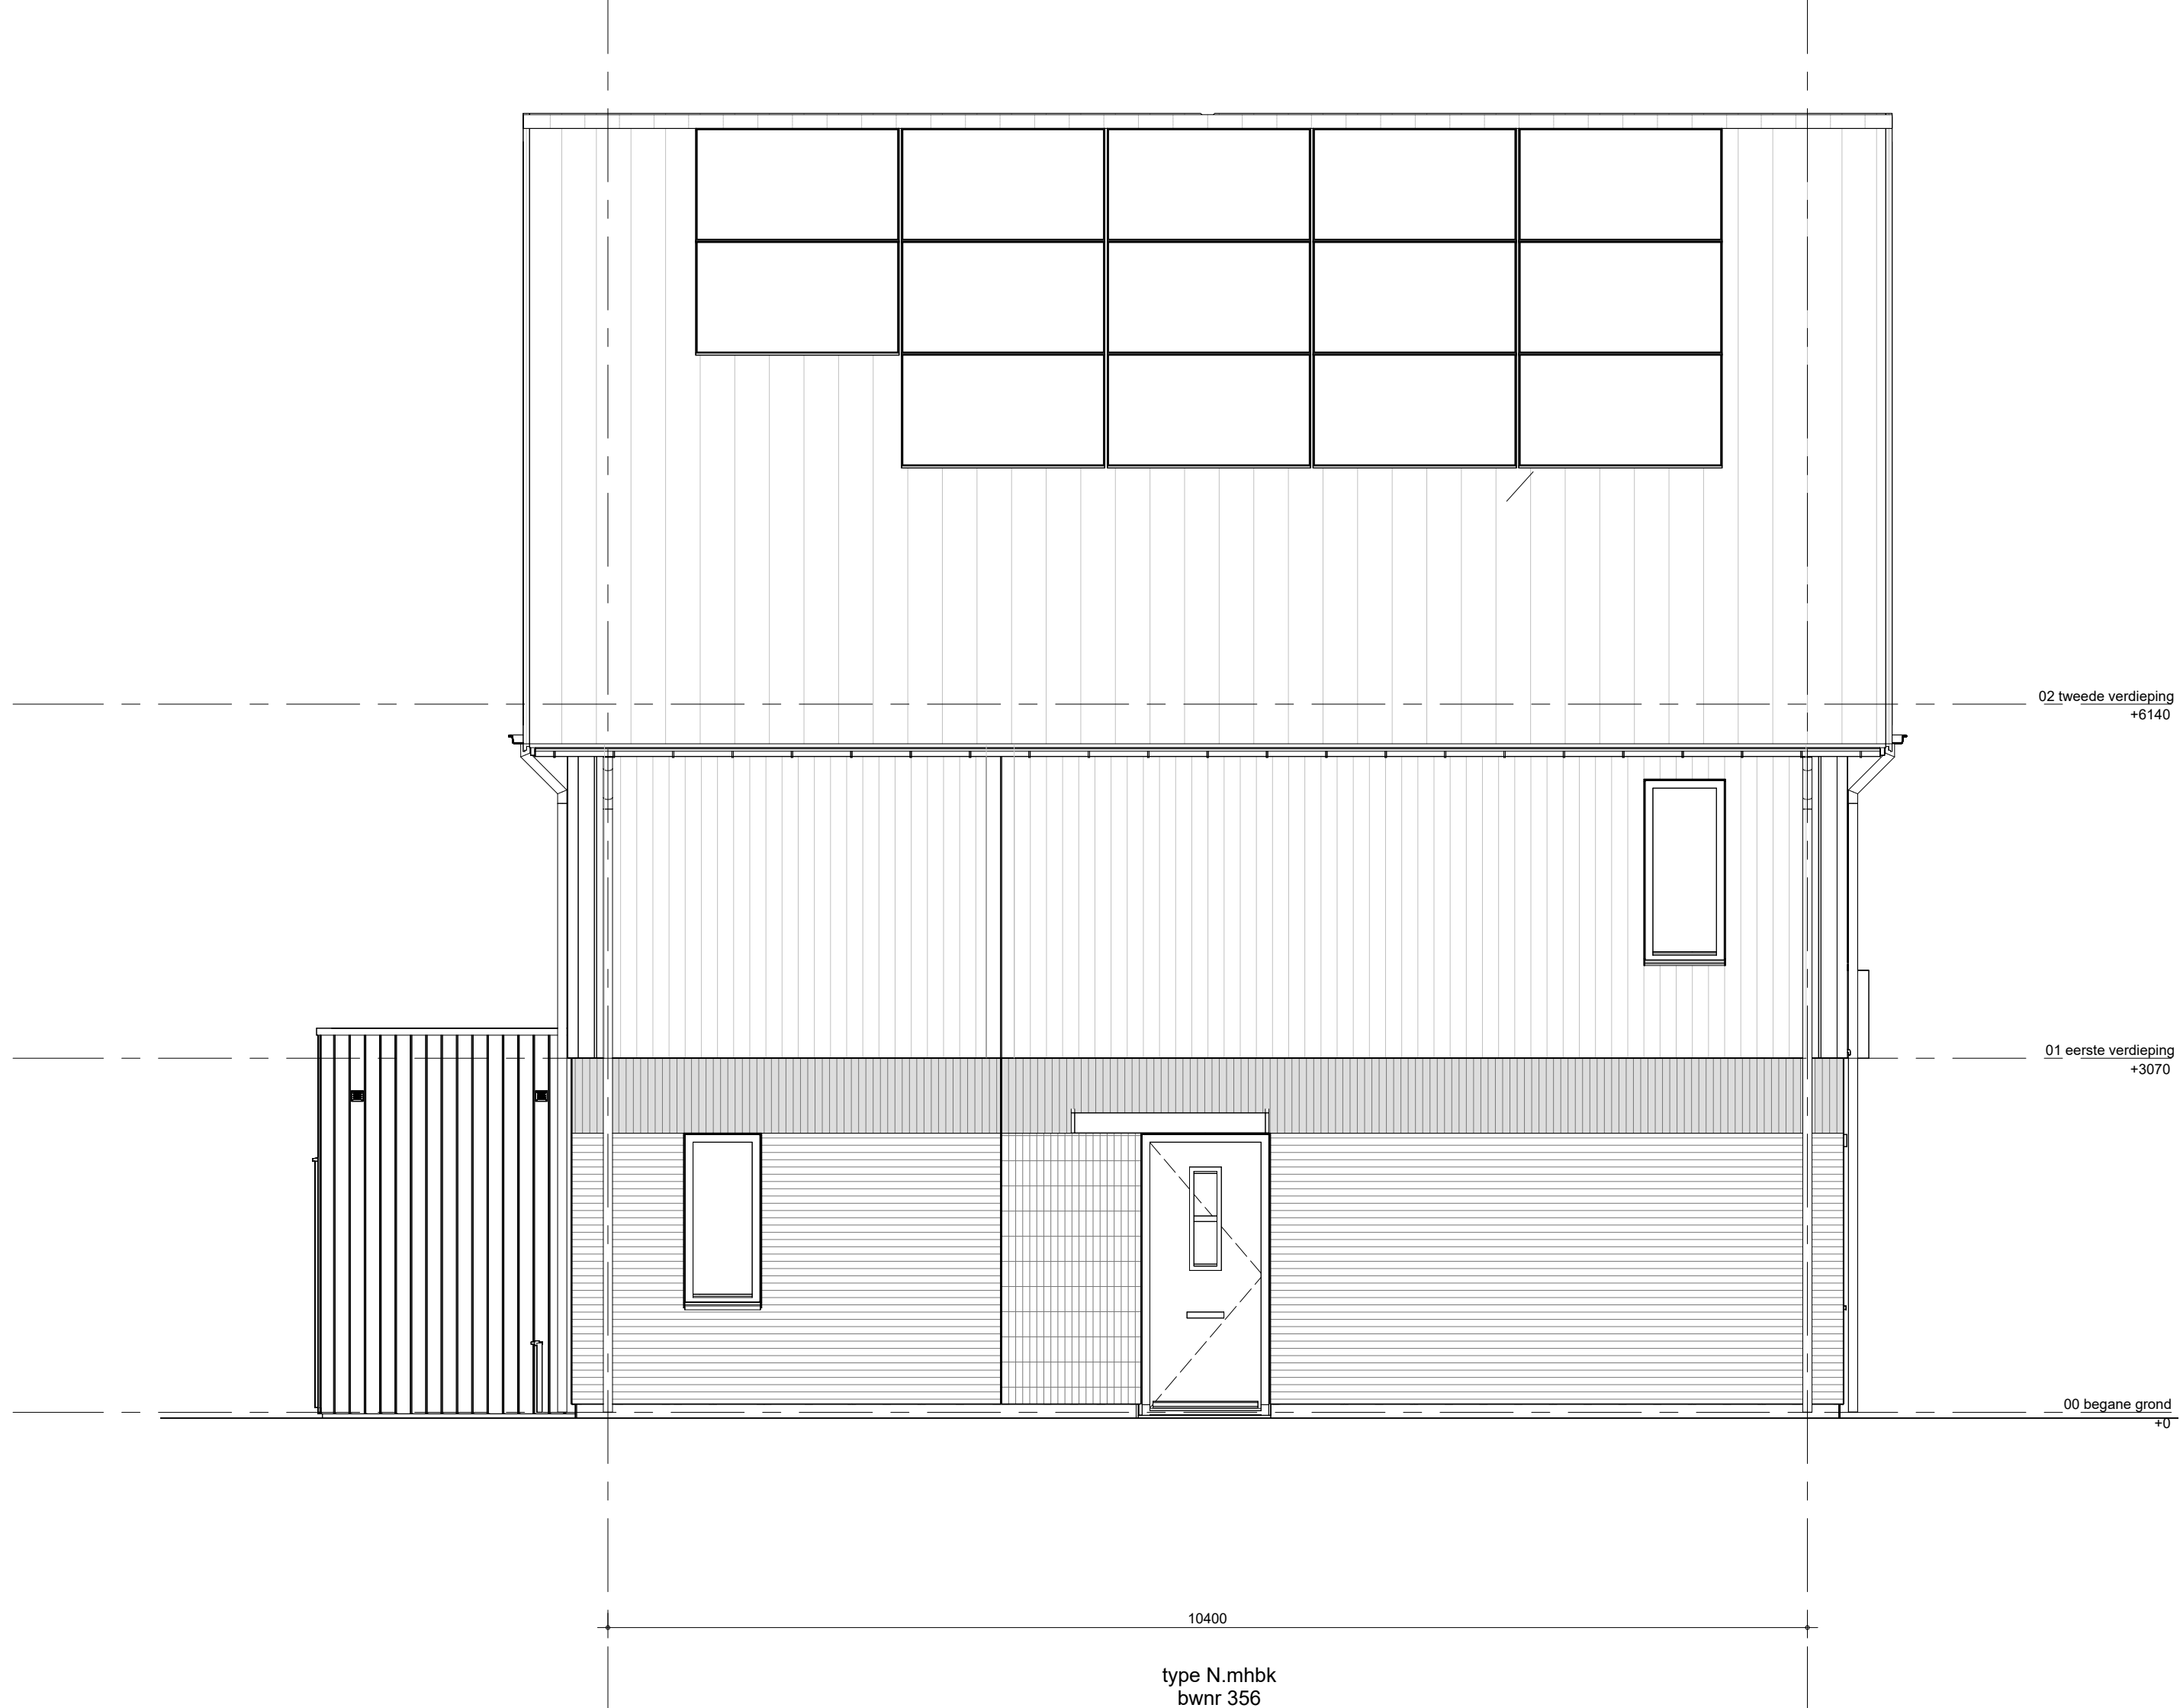


zijgevel links blok 10.1

△ glasruike doorschuif
x glasruike zonnepaneel
Staanplaatsen
Alleen: Staanplaatsen
Houten gevelafwerking kleuren
voorverfde
1 (deel boven kozijn): Gevel RAL6011
Dakpan kleuren
Dakpan


Het weergegeven aantal en de positionering van PV-panelen zijn indicatief en kunnen wijzigen door koperskeuzes en technische uitwerking

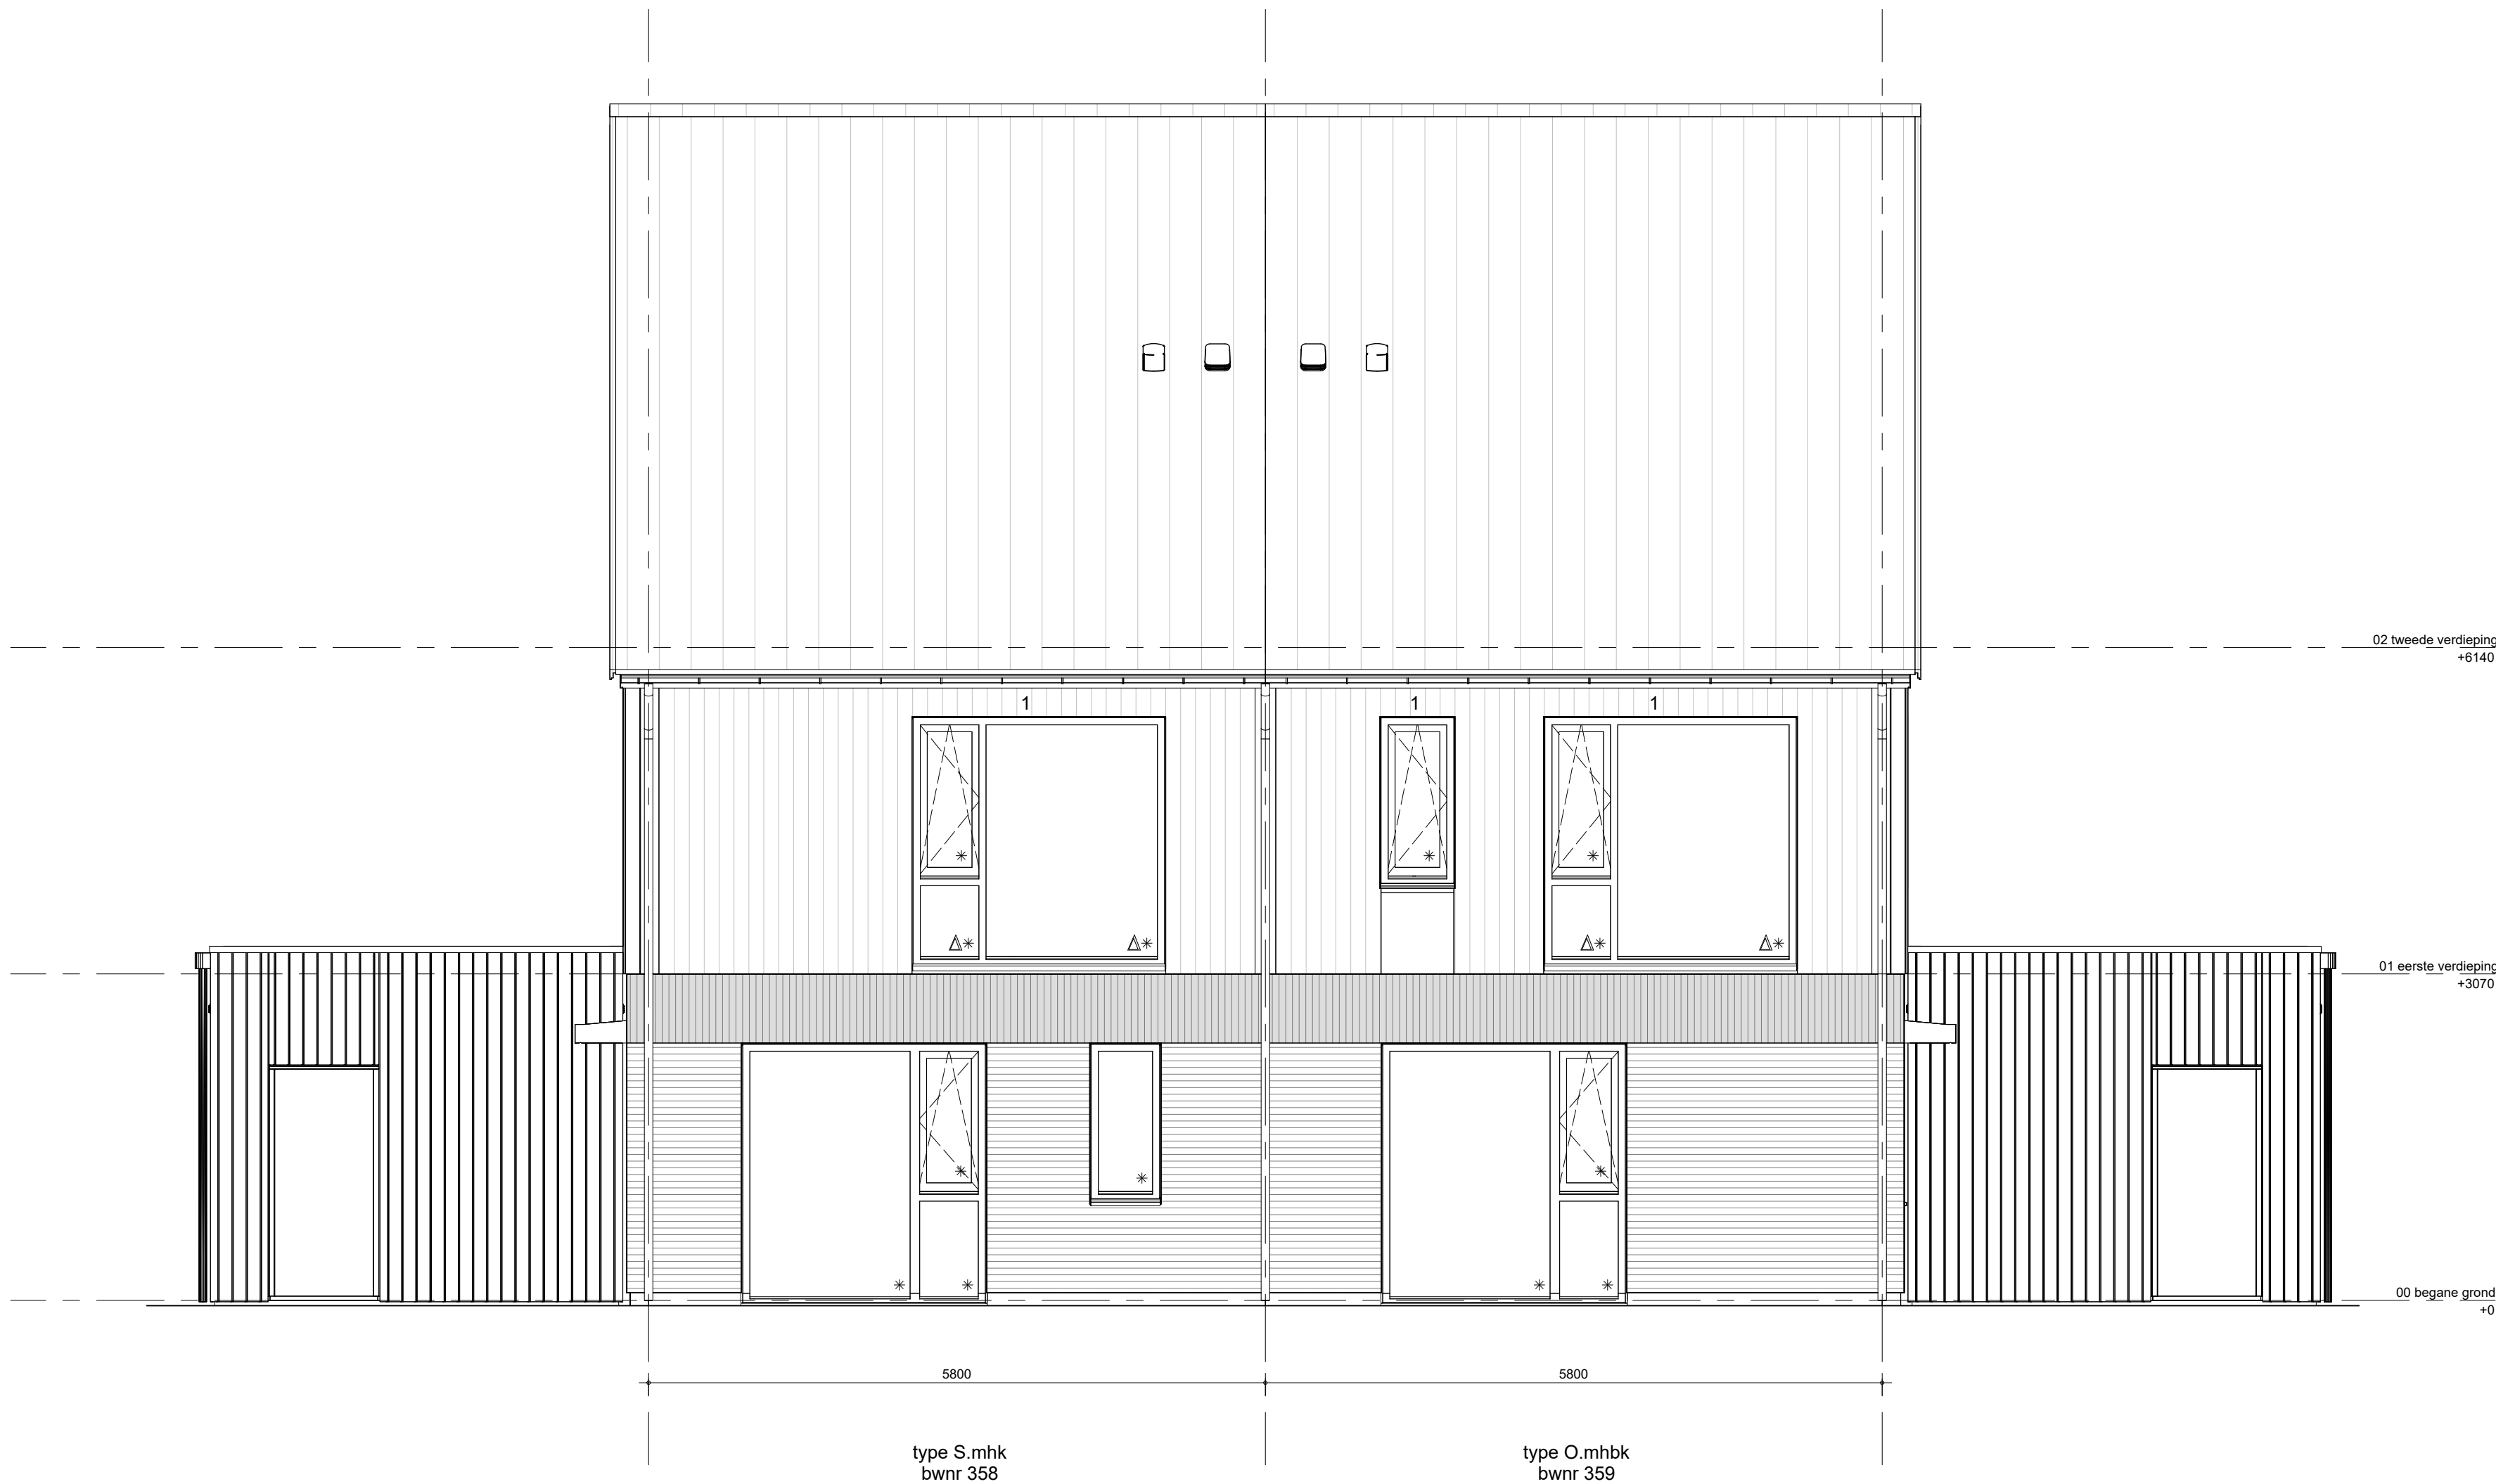


voorgevel blok 10.2

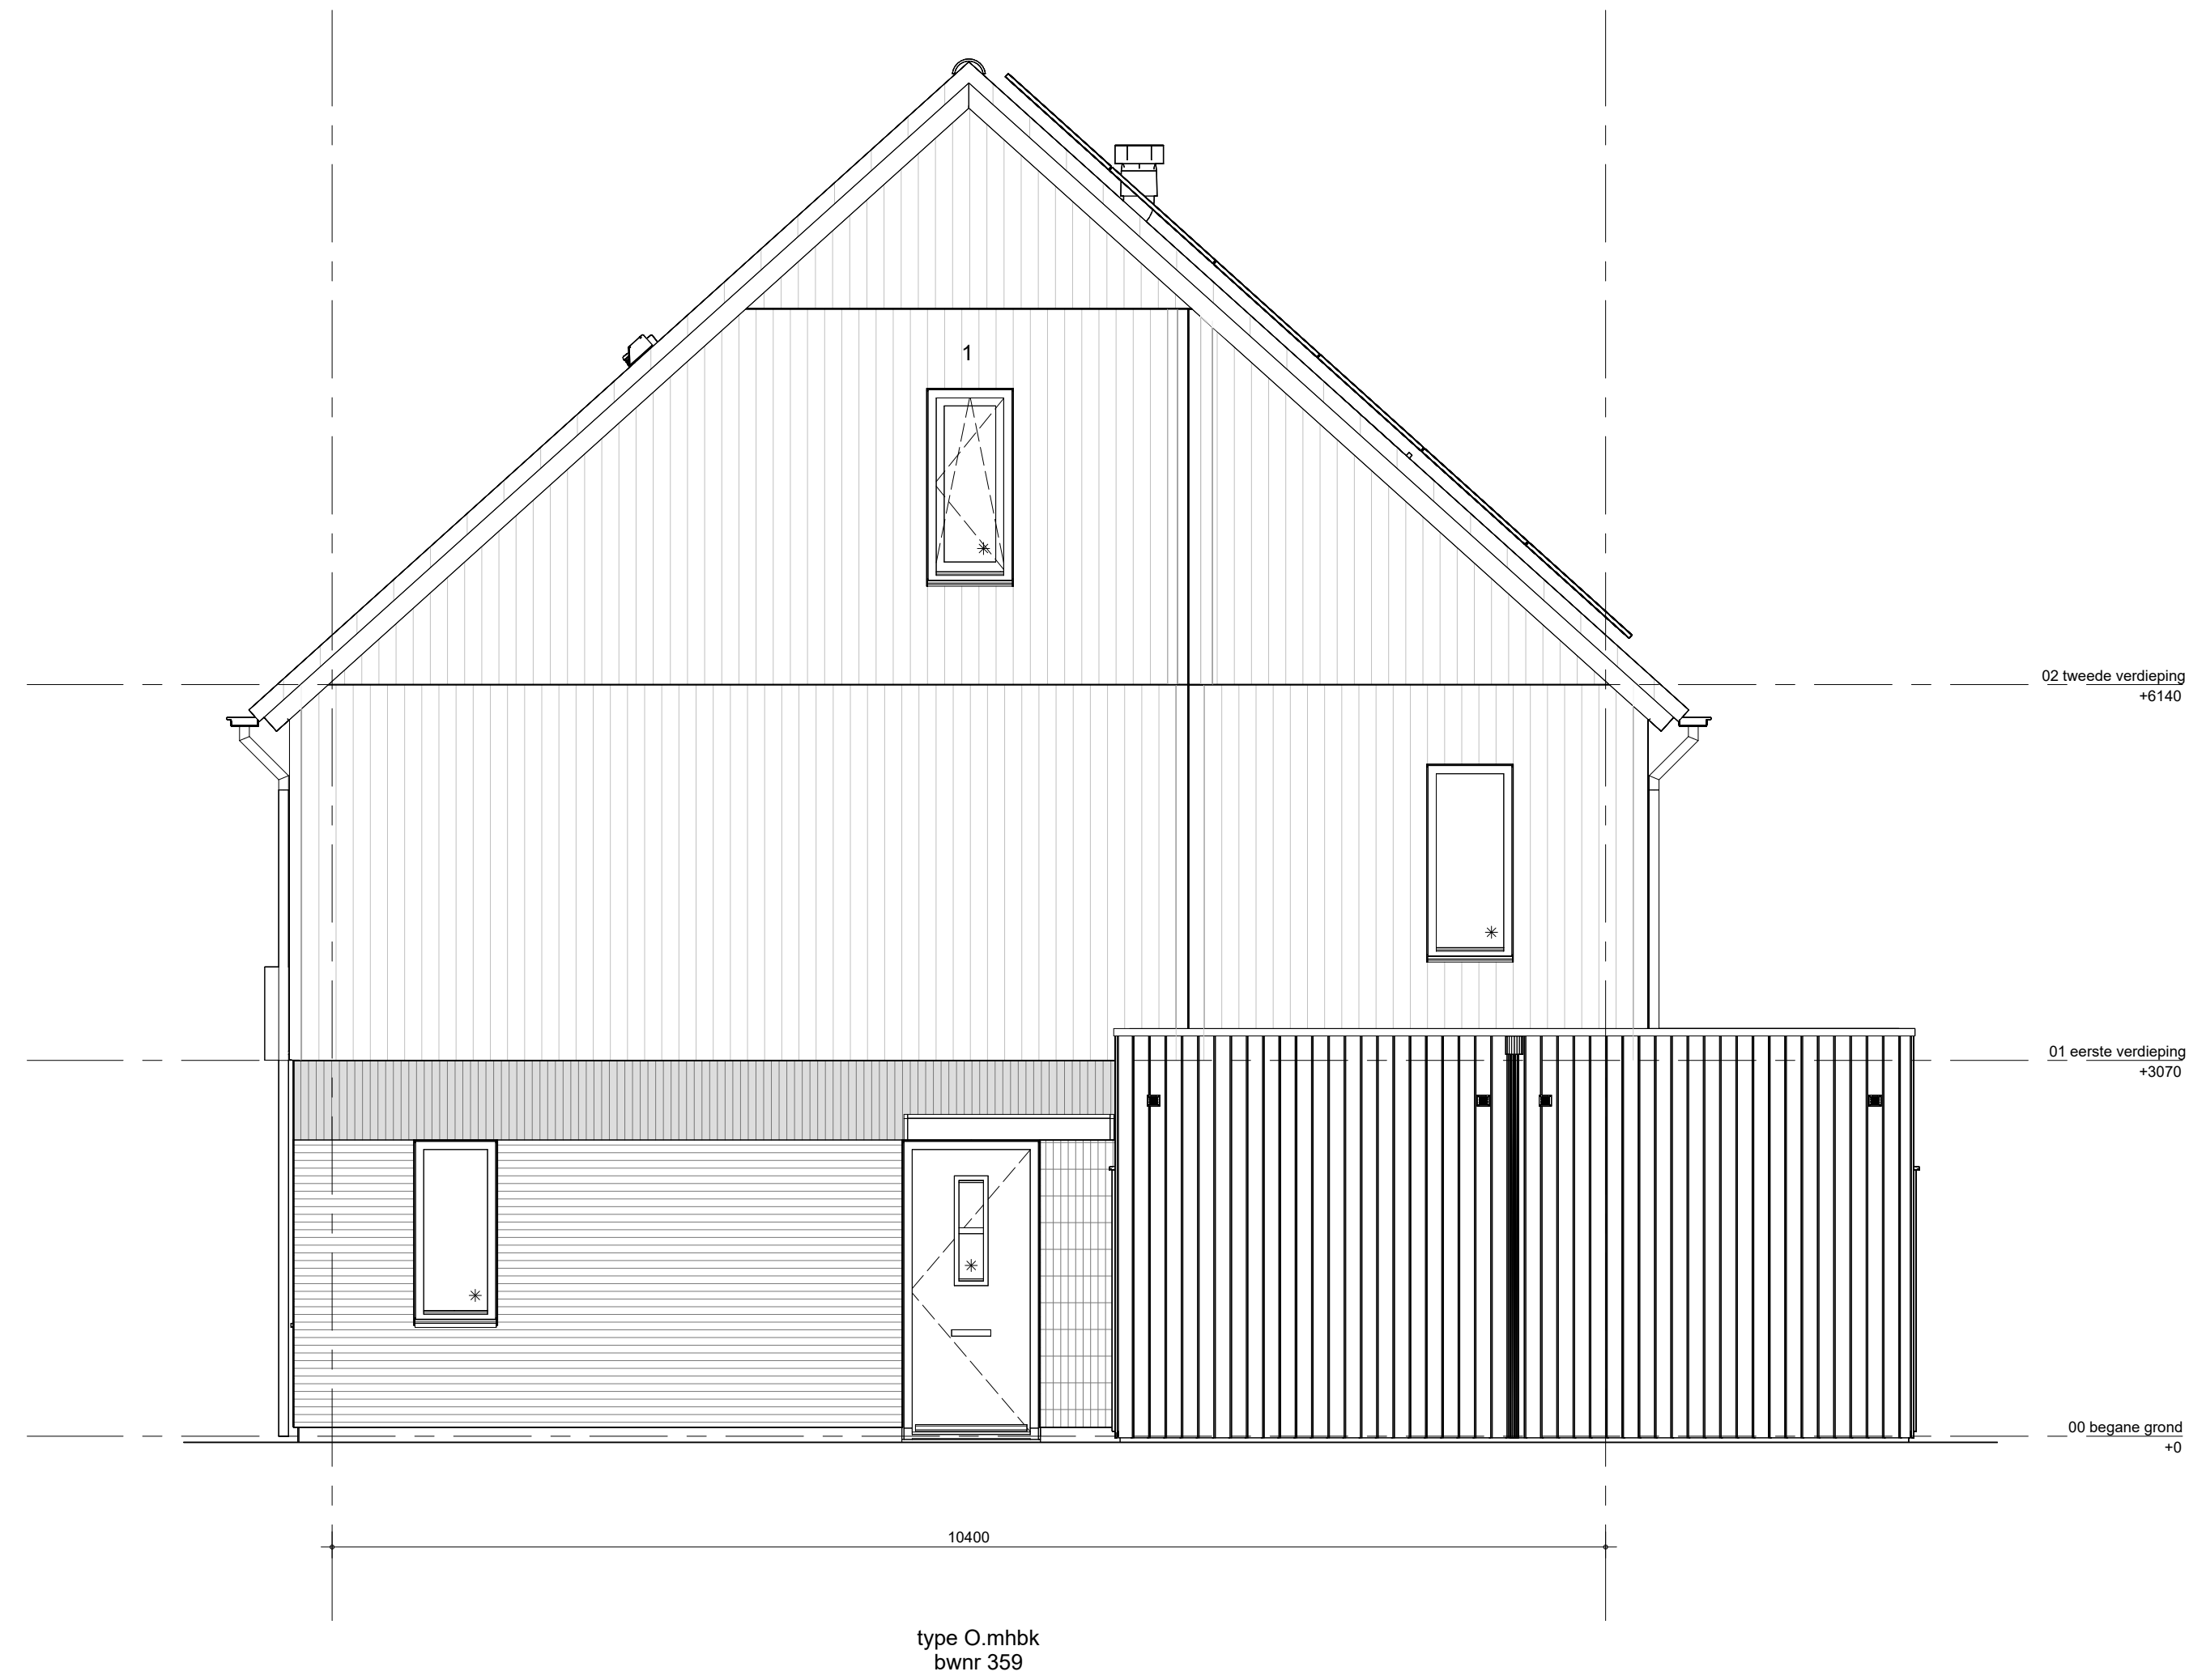

zijgevel rechts blok 10.2

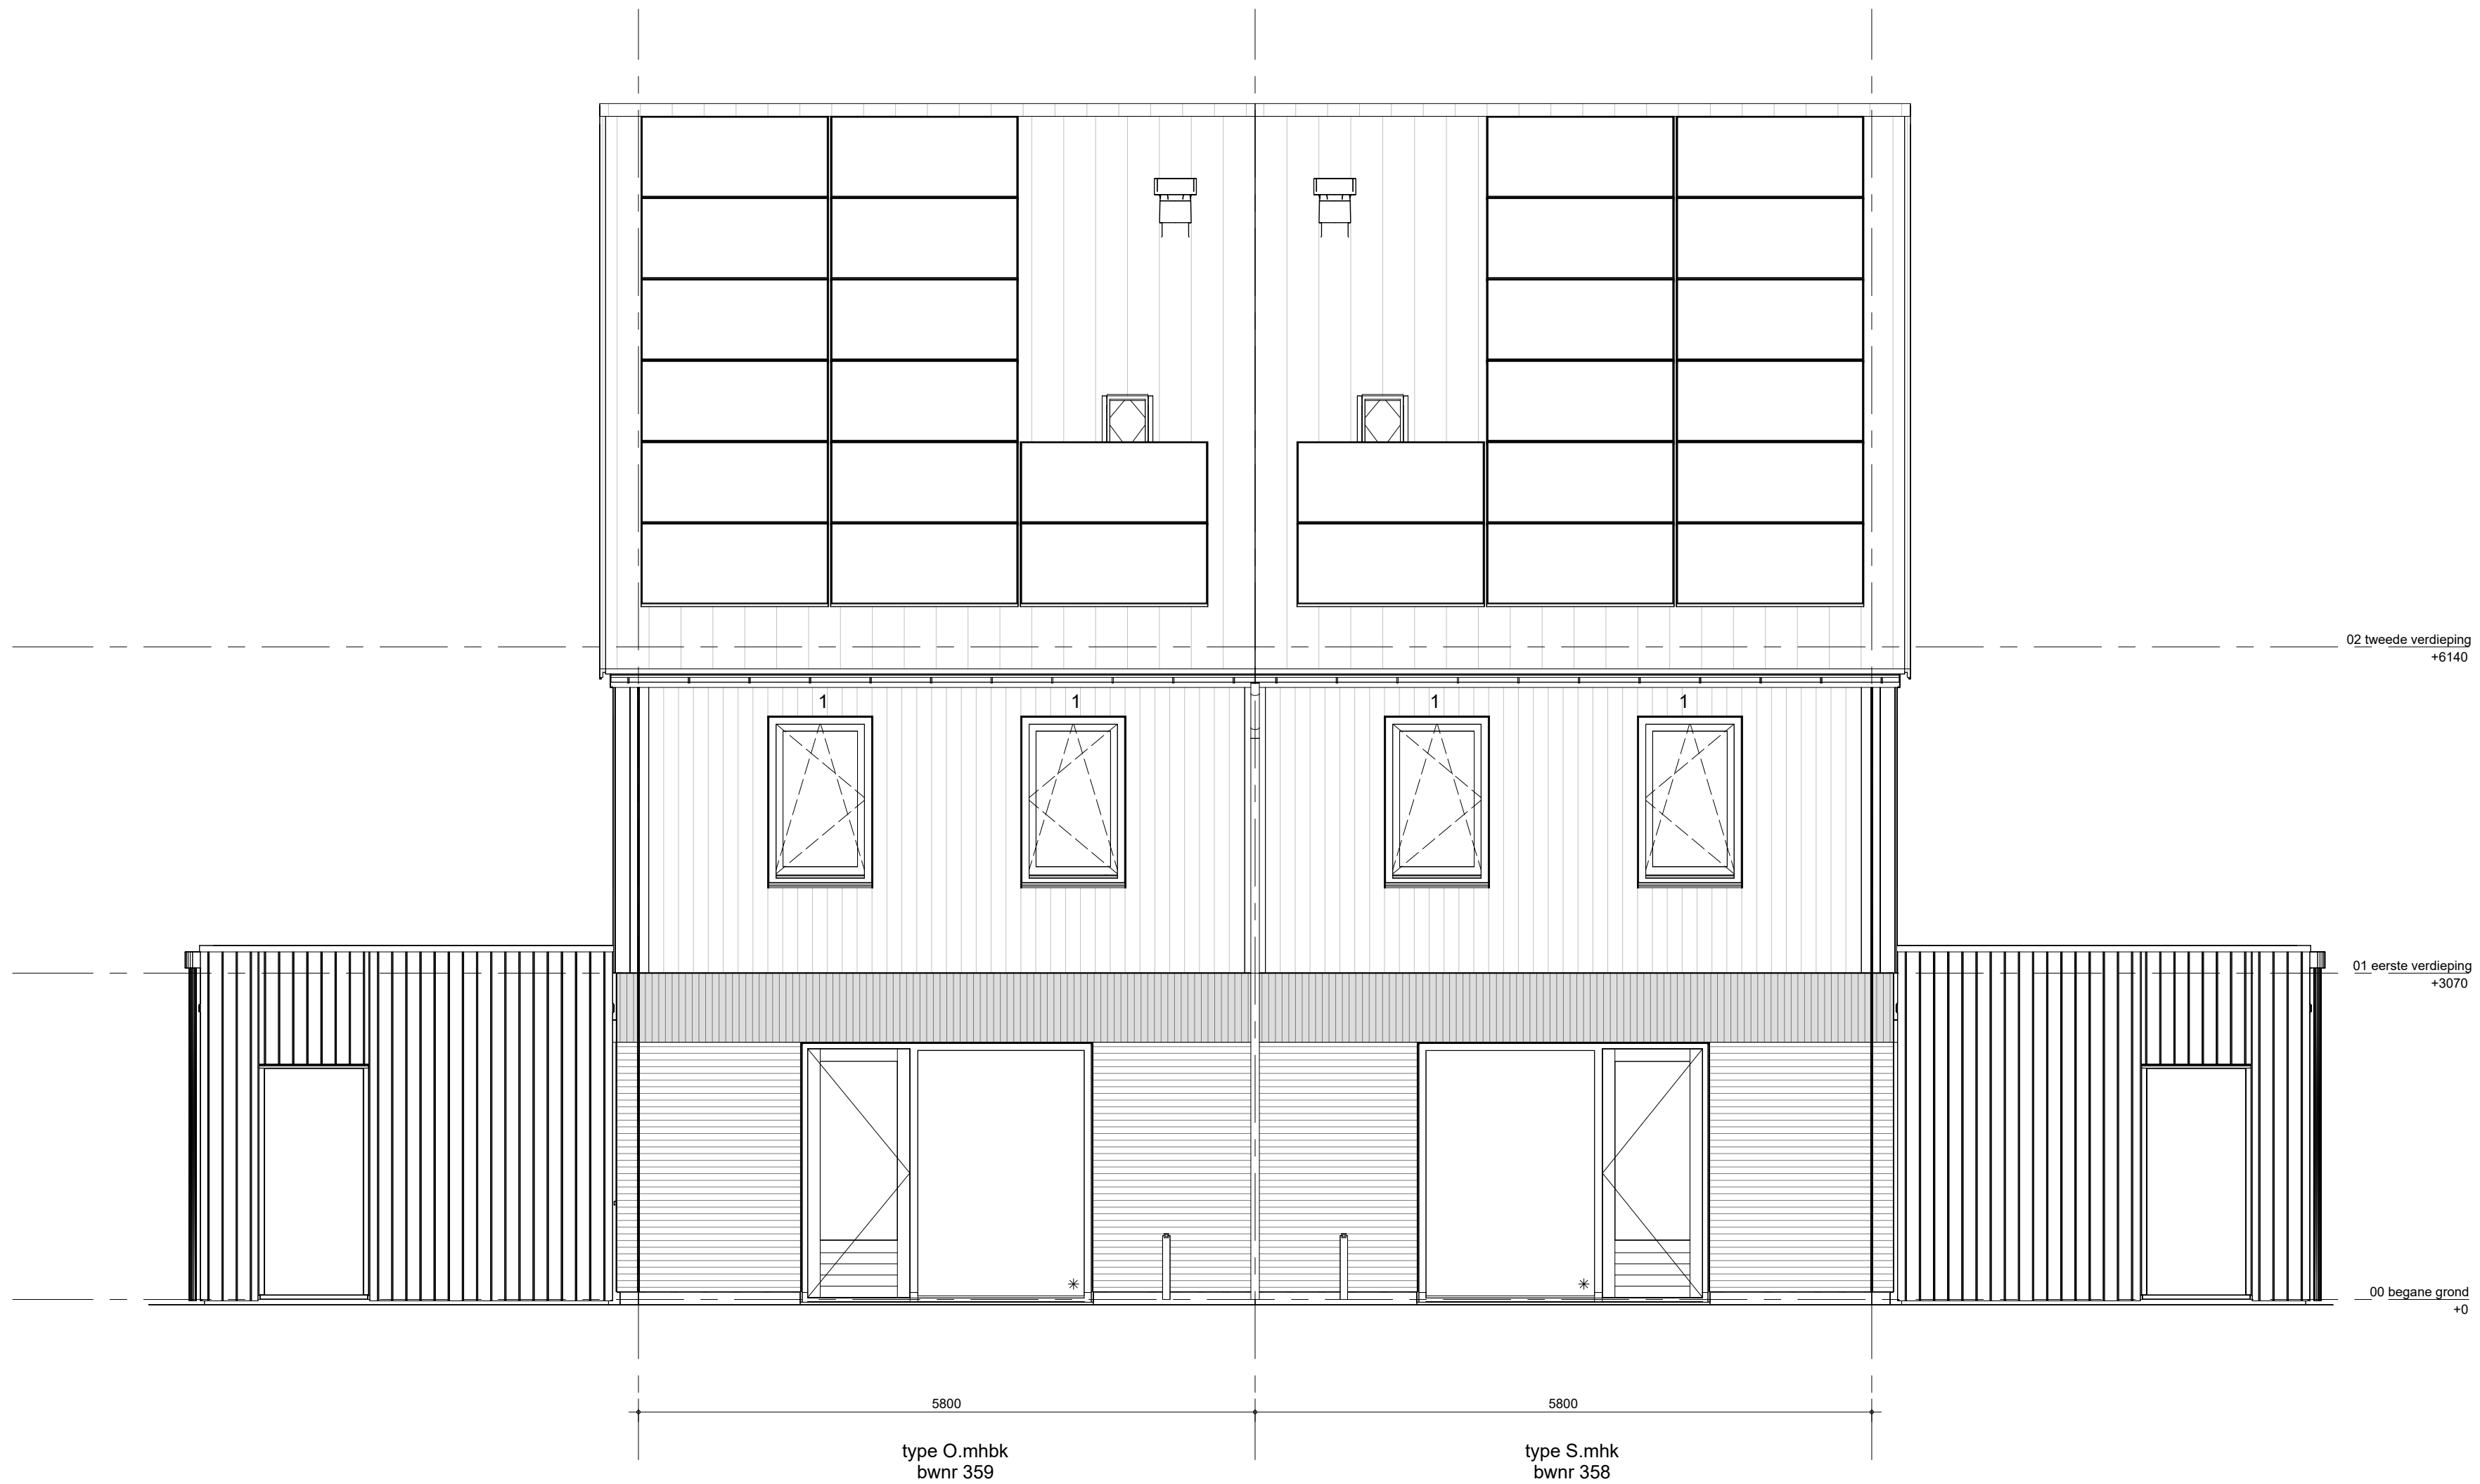


achtergevel blok 10.2

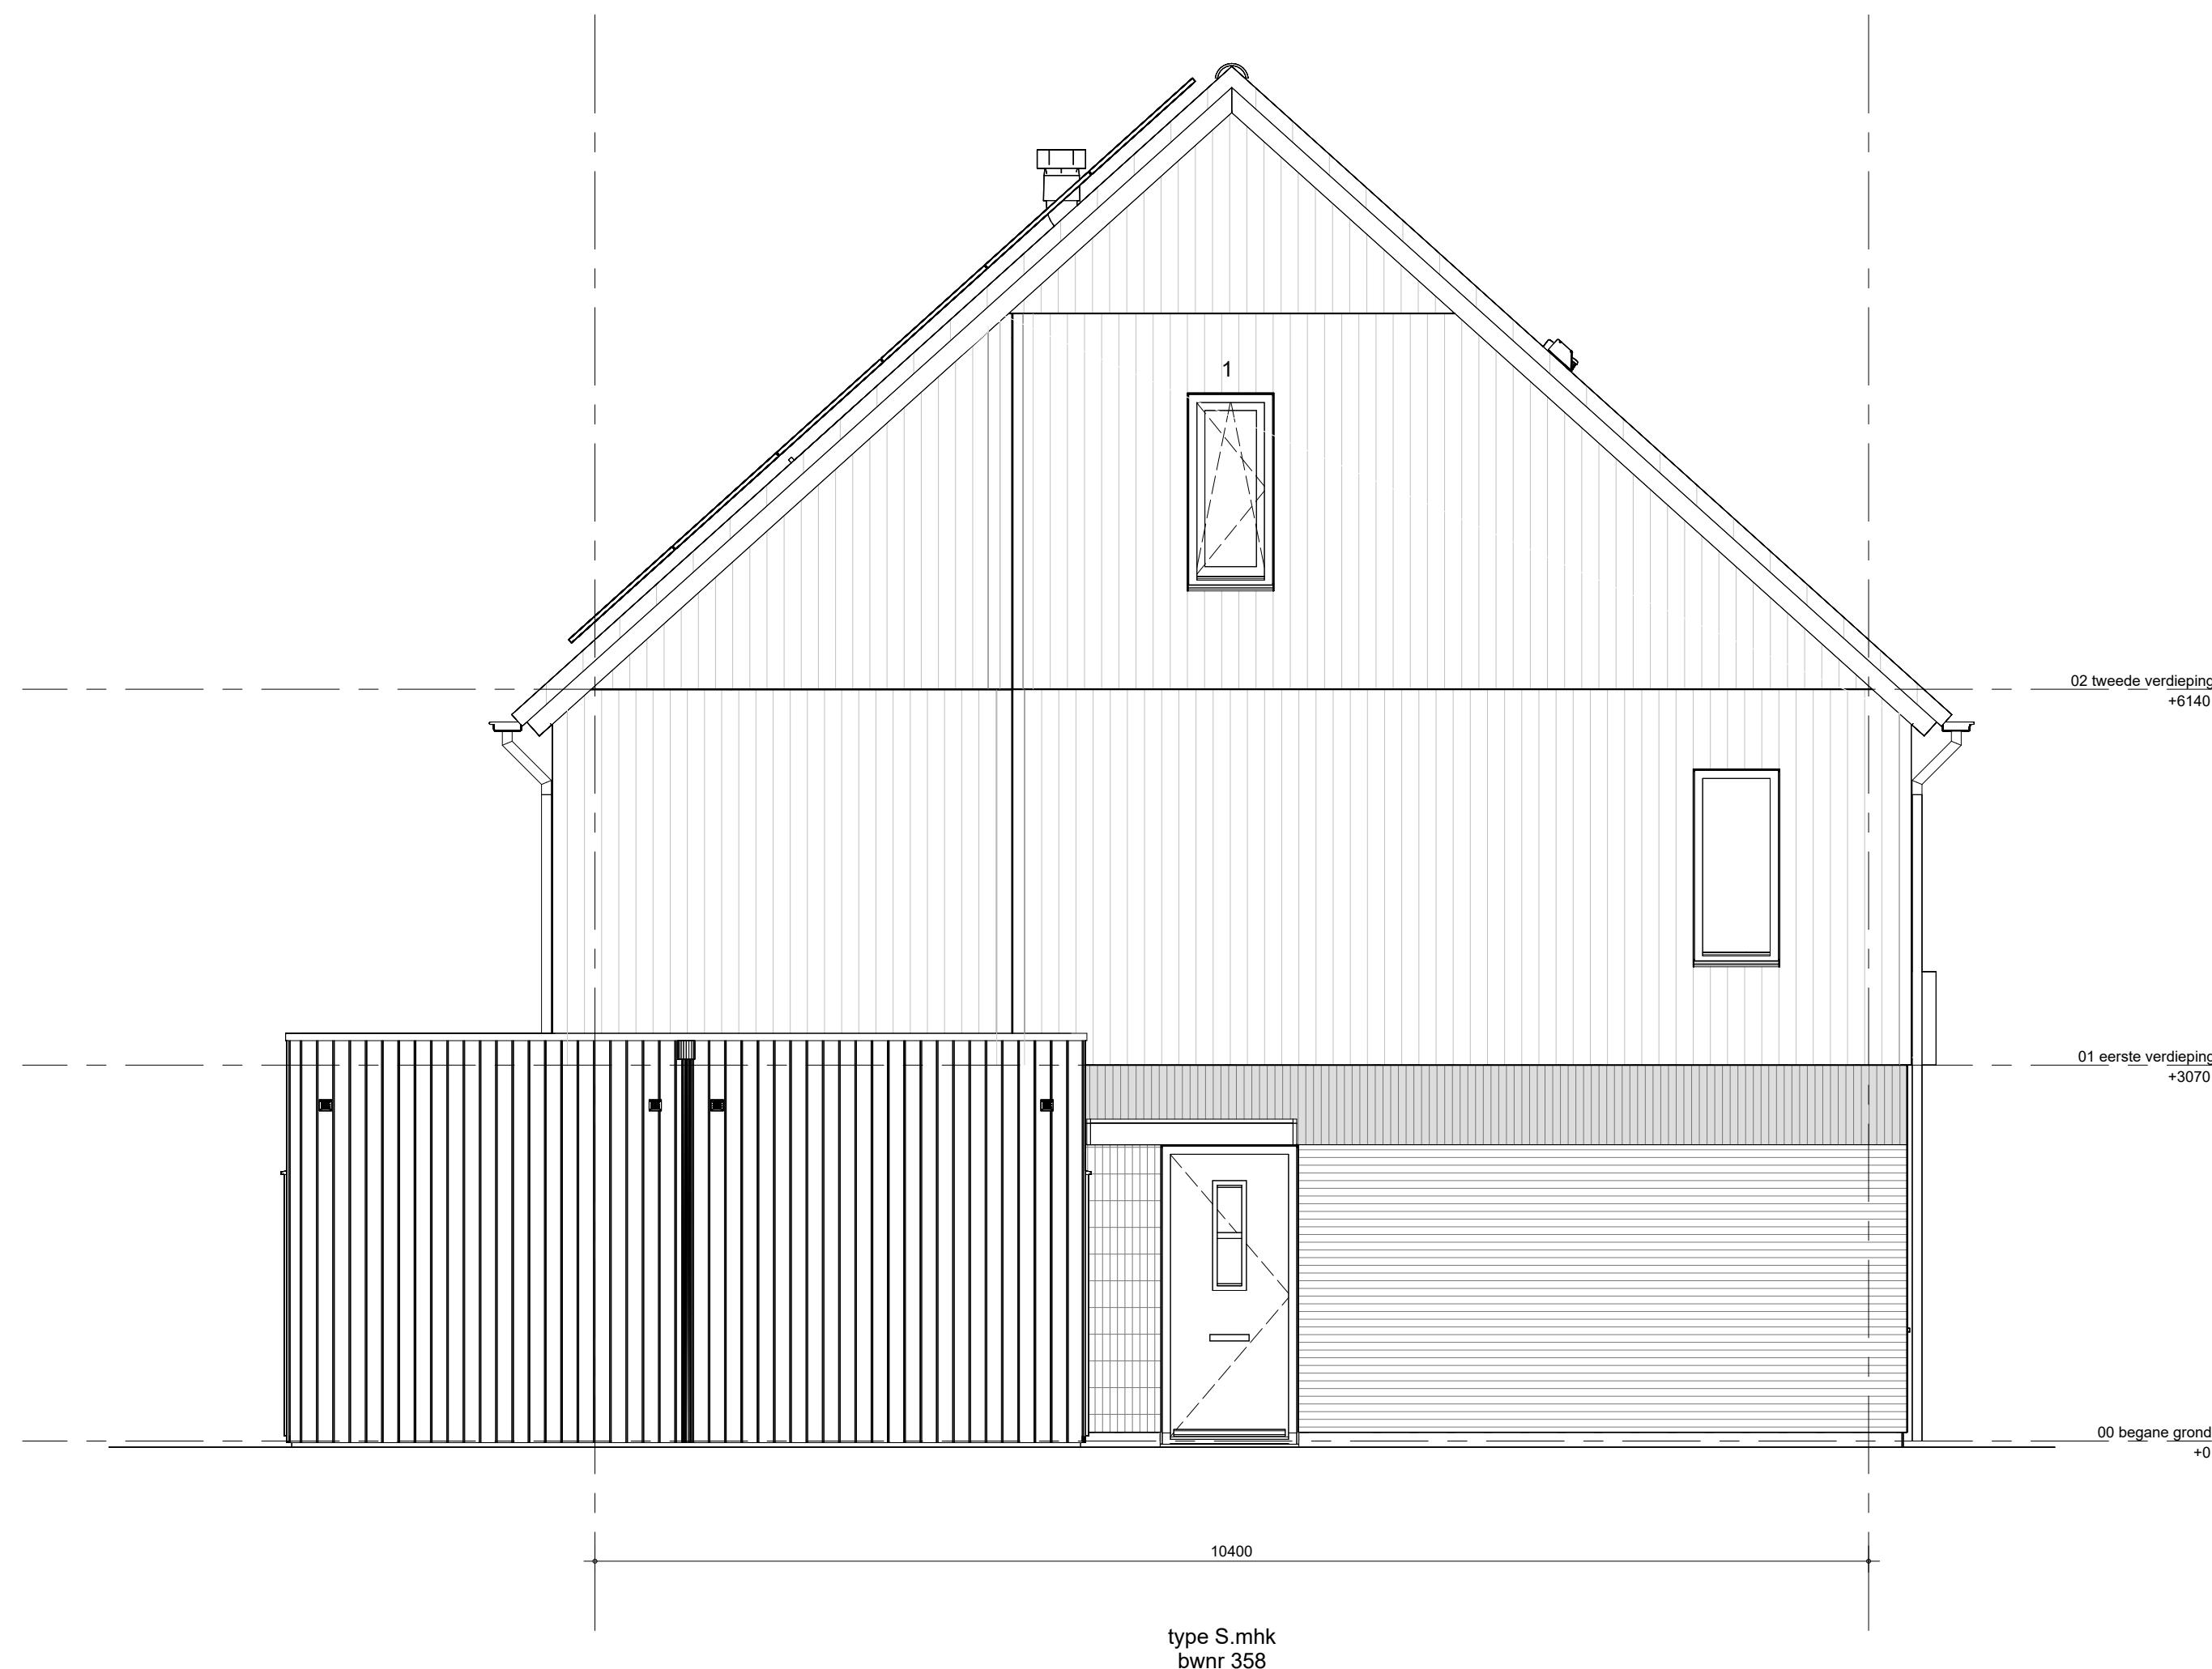


zijgevel links blok 10.2

△ glasvlak doorschijnend
✱ glasvlak zonnwerend
Steensprofielkleuren
Alu- en Roestvrijstaal
Houten gevelafwerking kleuren
Voorverfde
1 (kleur binnen kozijn): Grijs RAL6011
Dakpan kleuren
Dakpan


Het weergegeven aantal en de positionering van Pijpanelen zijn indicatief en kunnen wijzigen door koperskeuzes en technische uitwerking

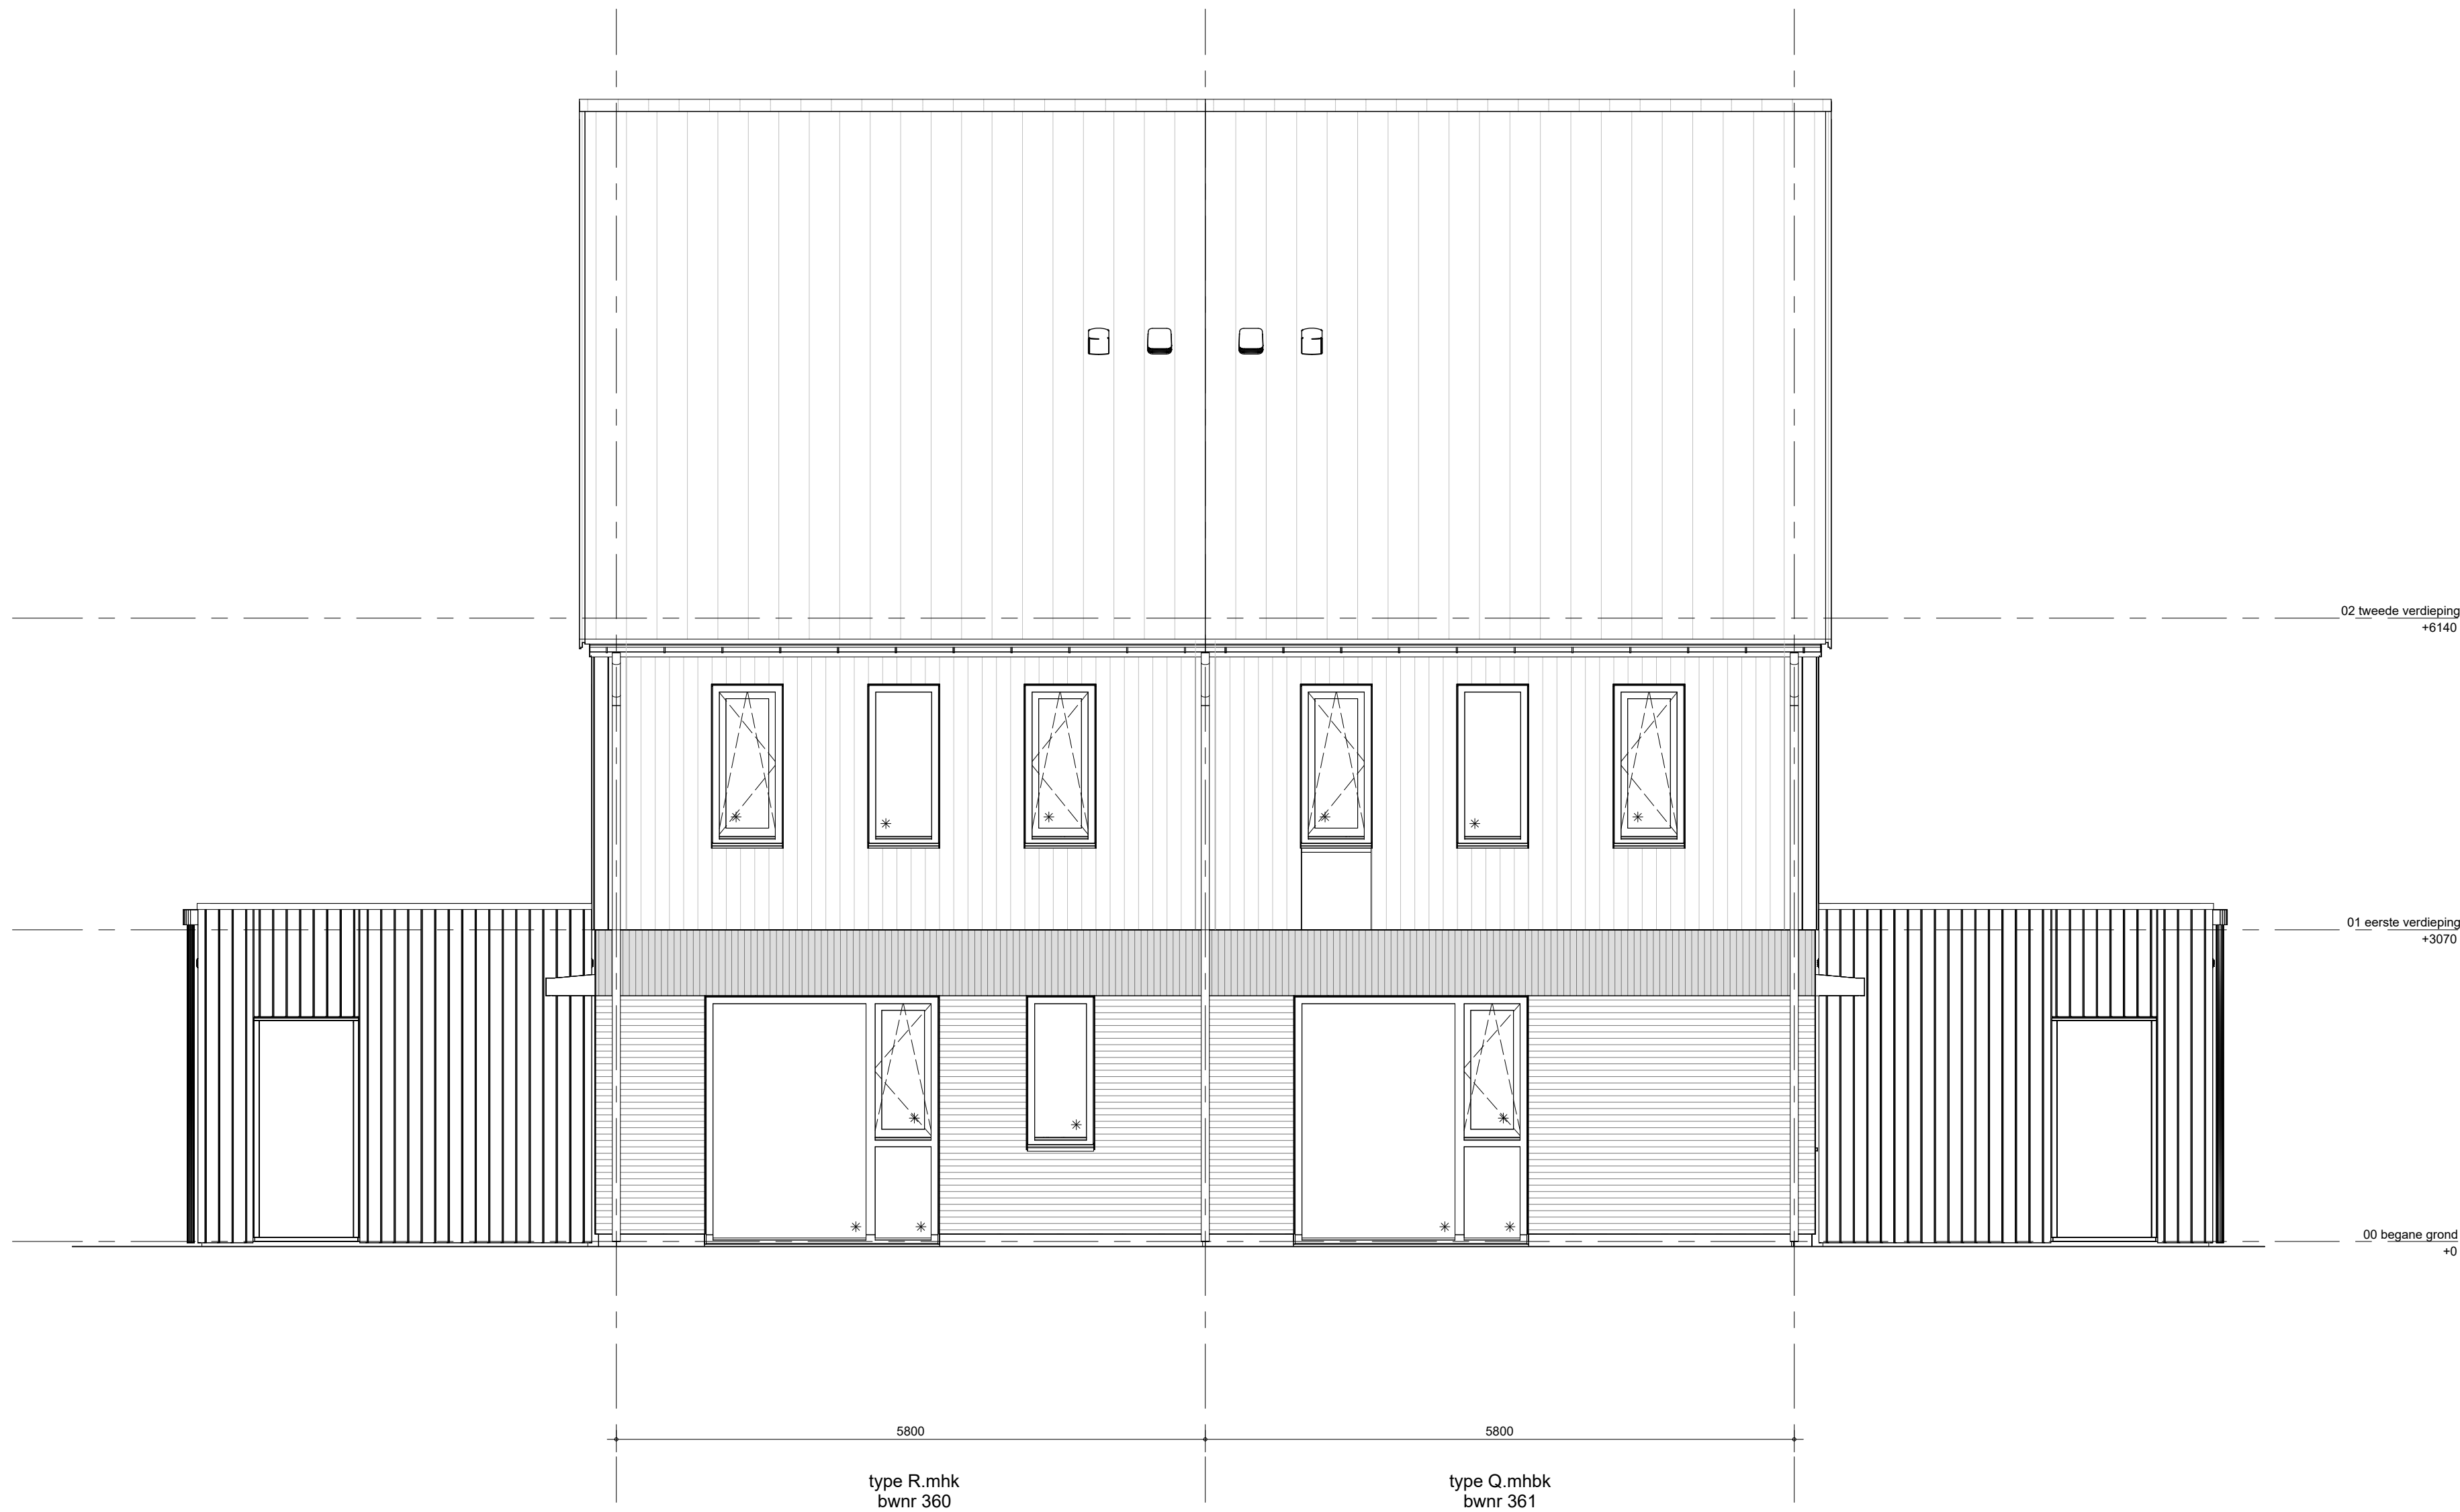


voorgevel blok 10.3

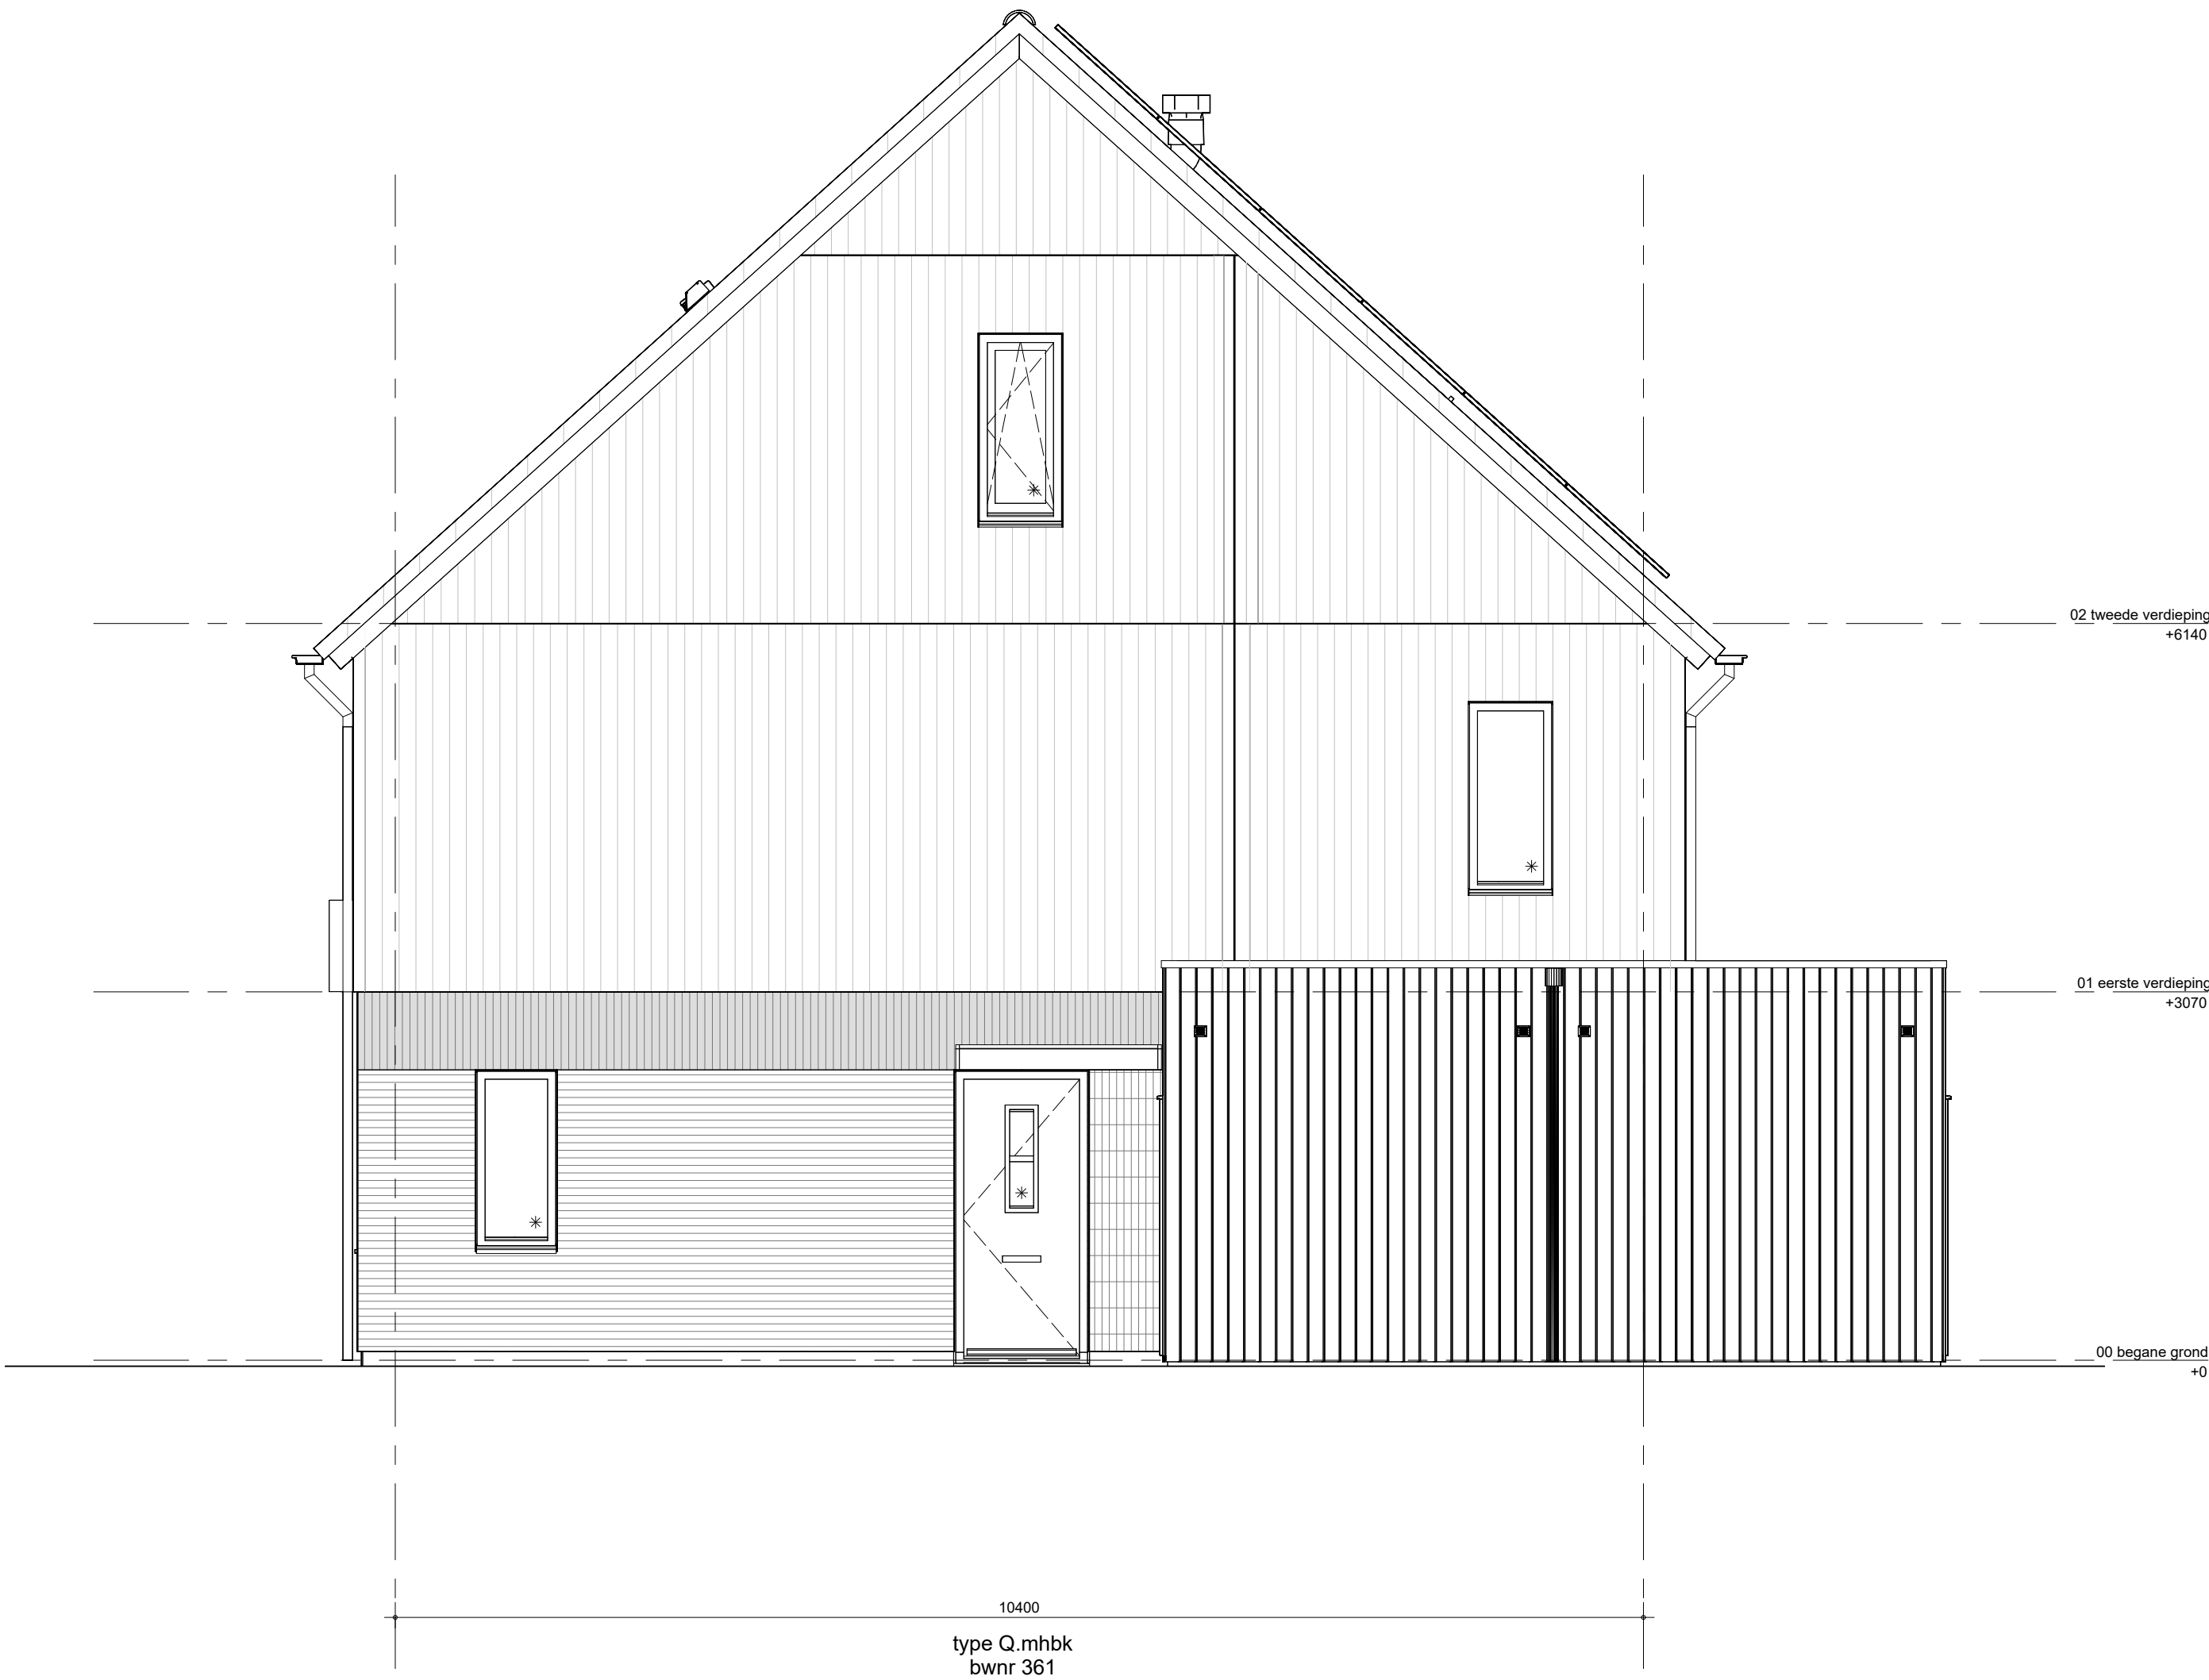

zijgevel rechts blok 10.3

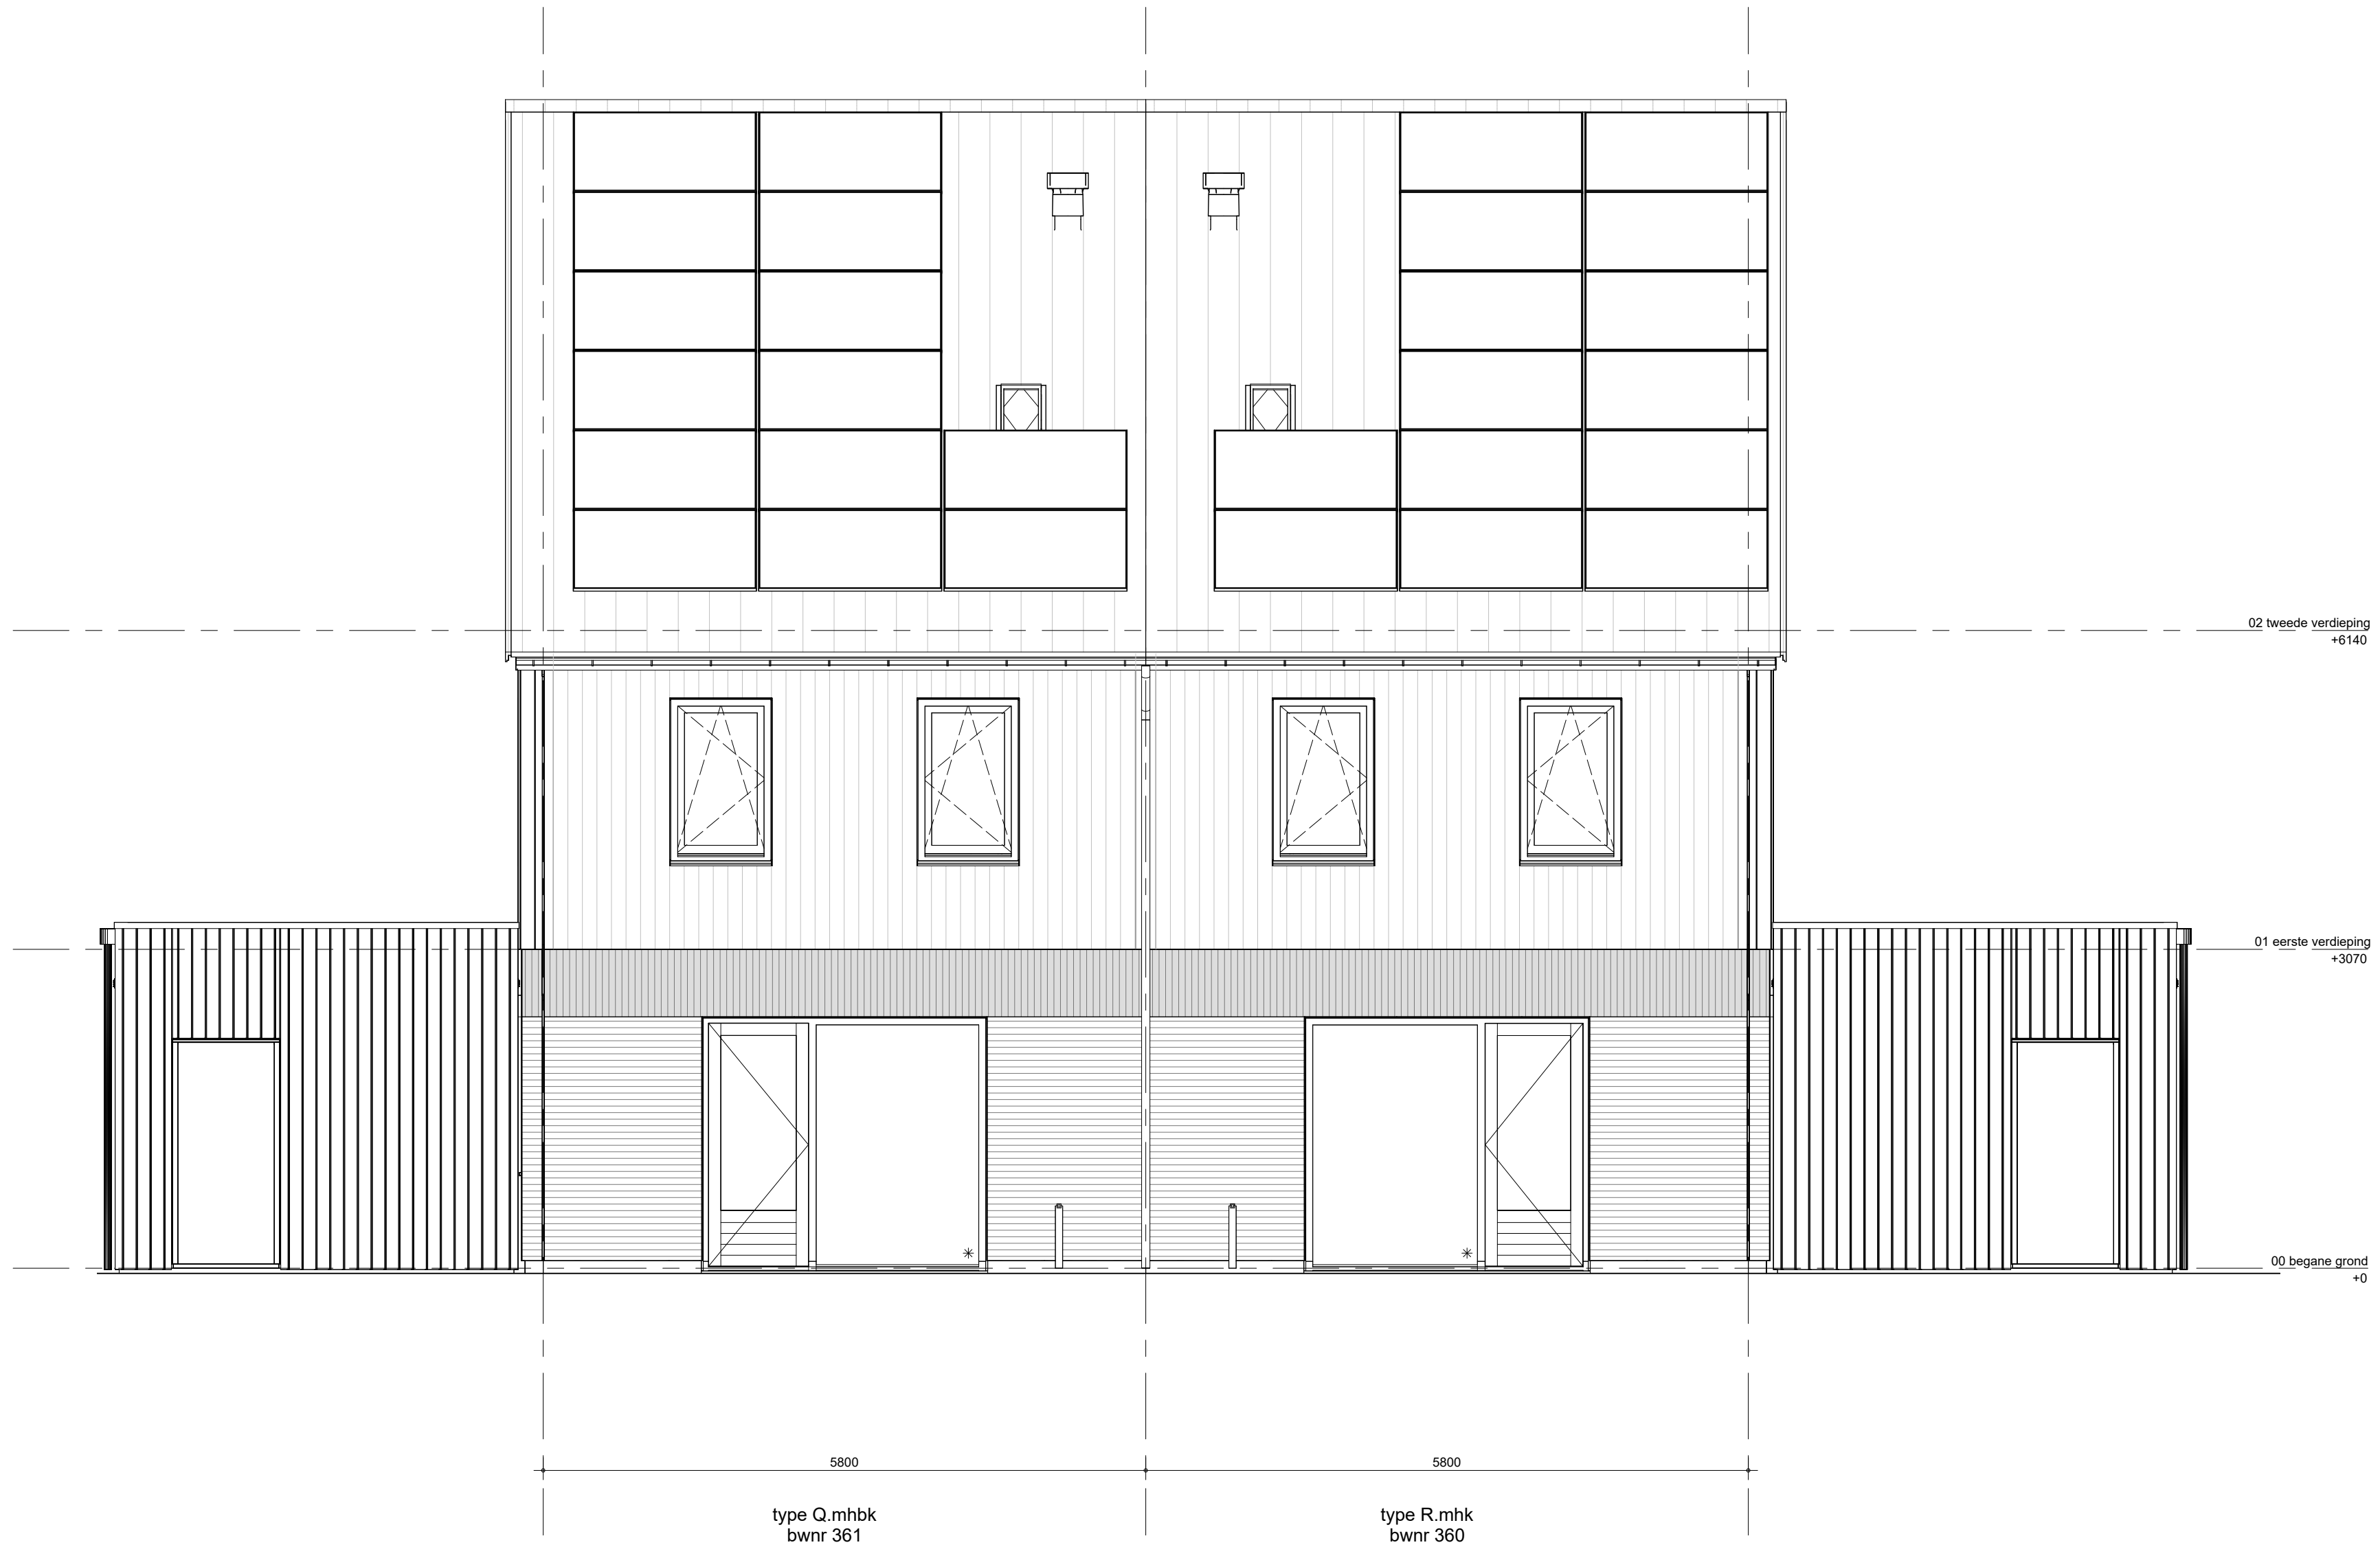


achtergevel blok 10.3

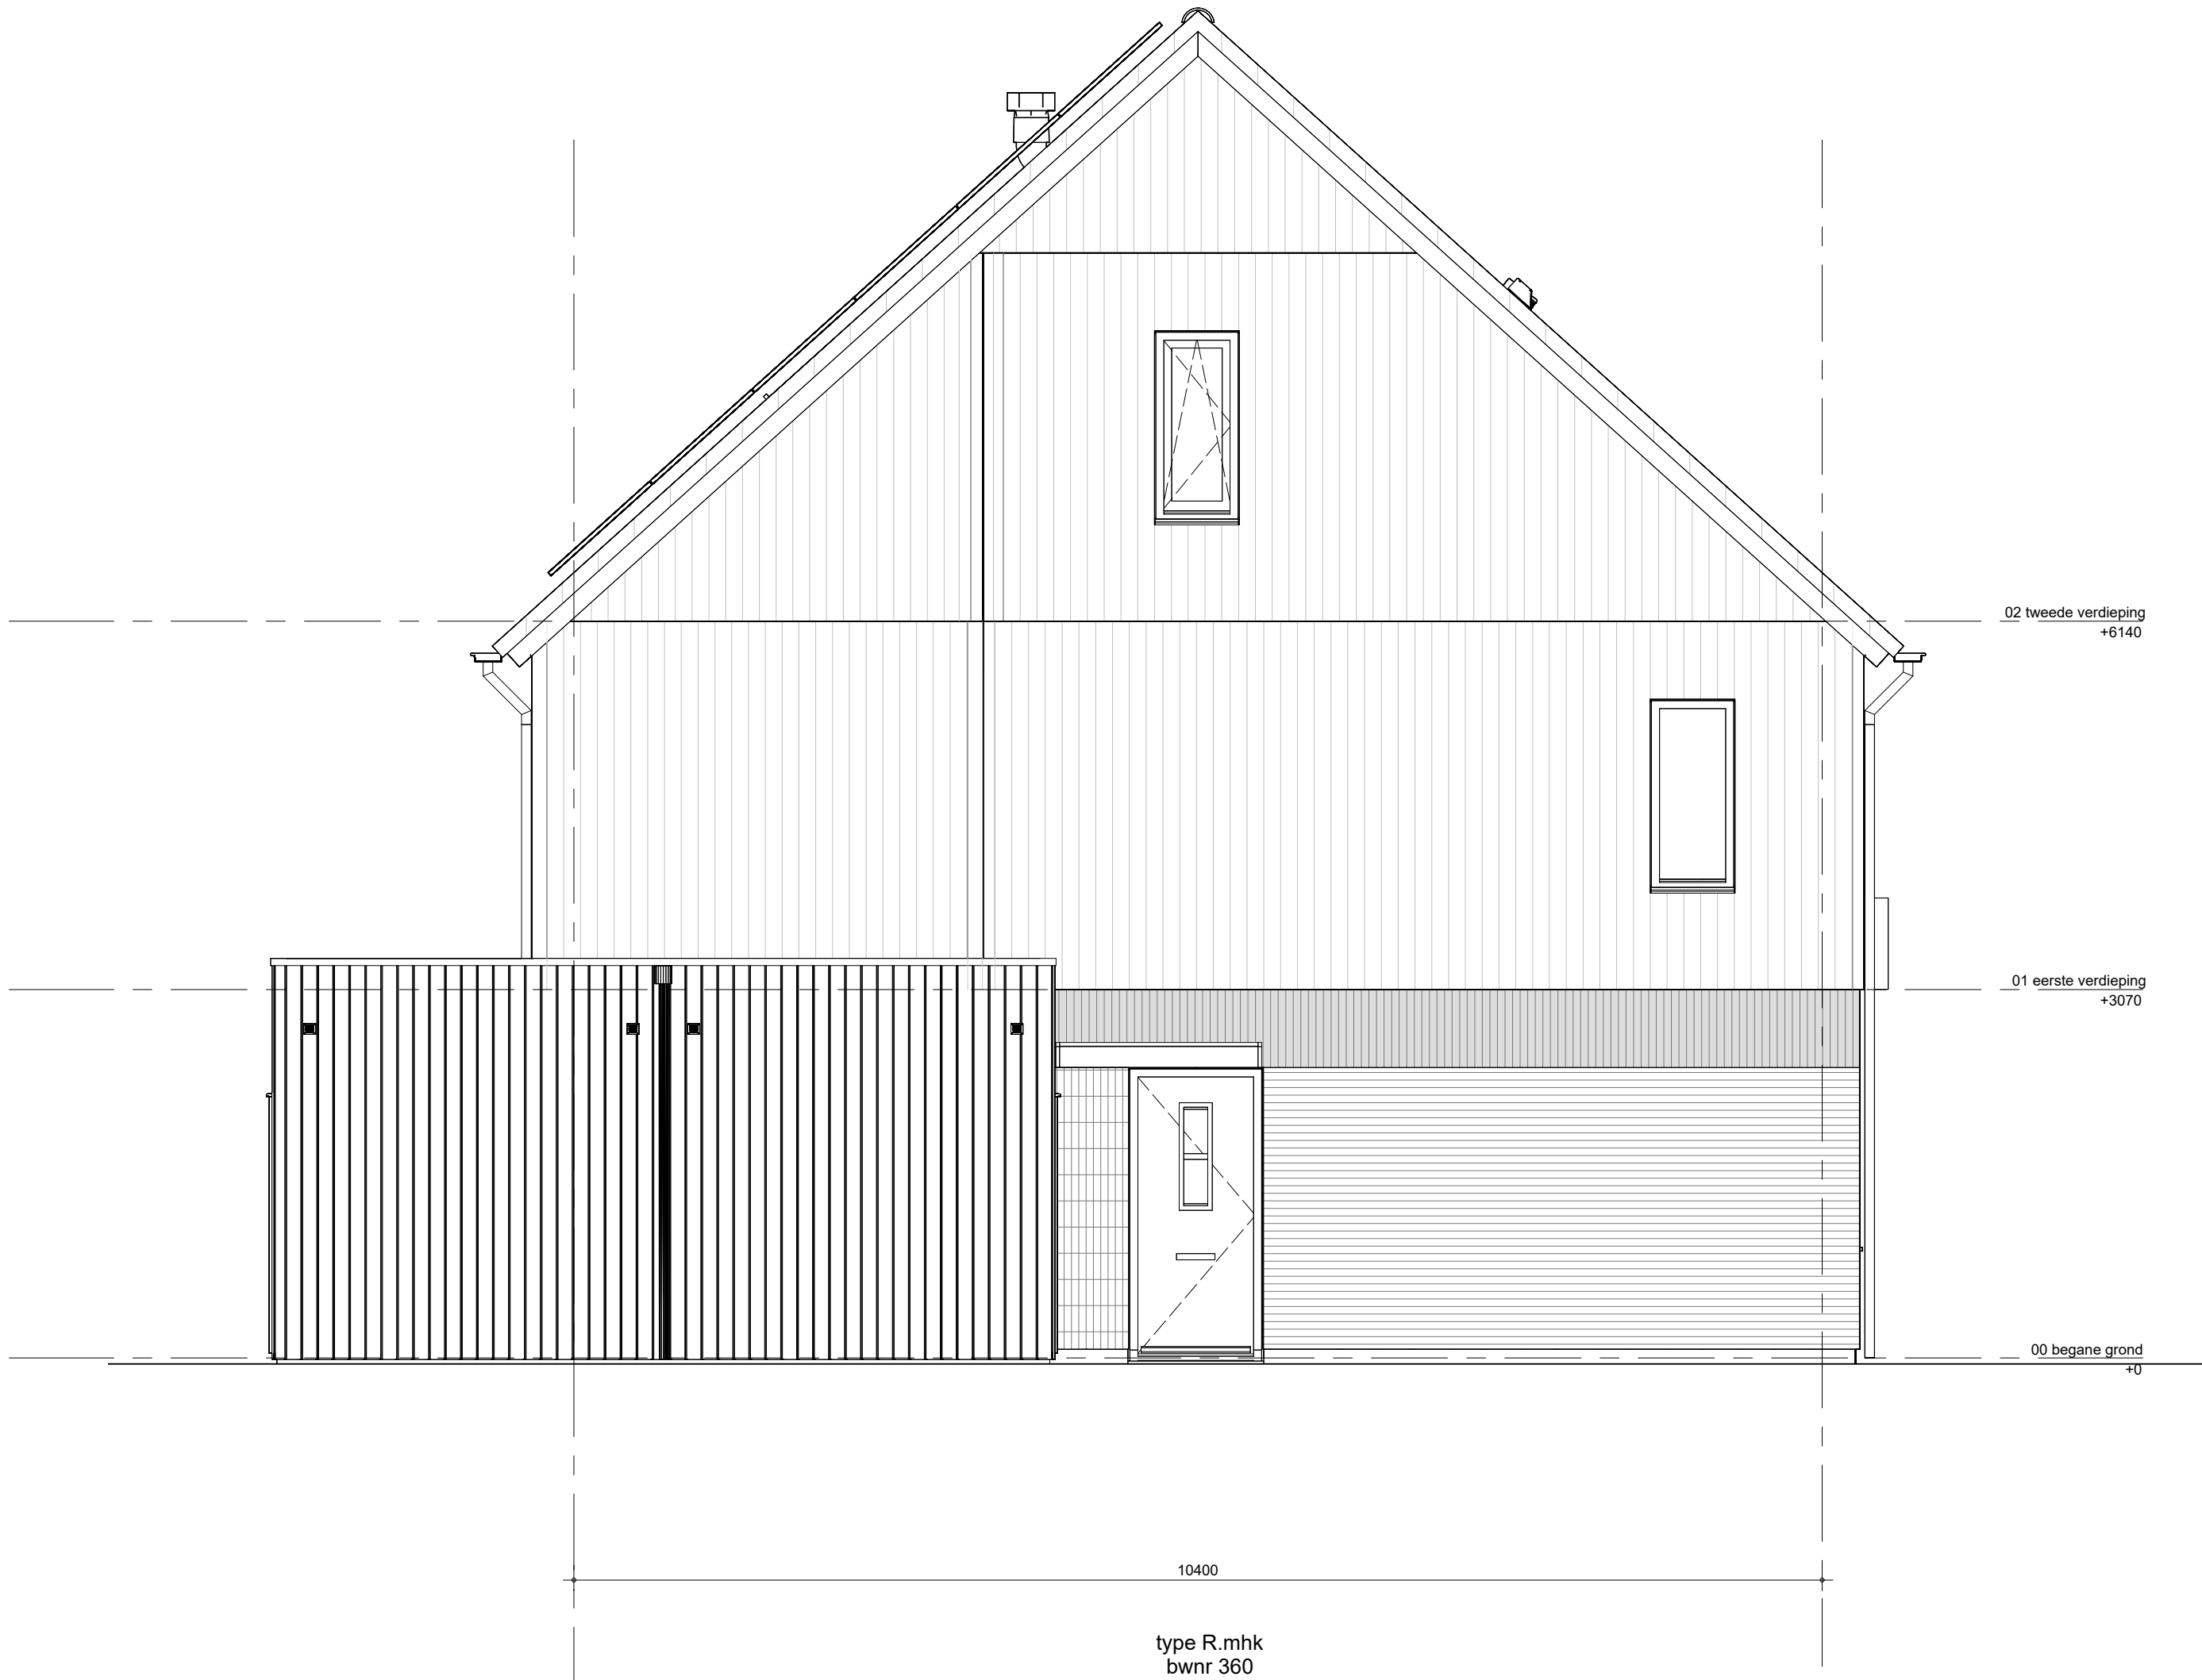

zijgevel links blok 10.3


▲ glasvlak doorschijnend
✱ glasvlak zonnwerend
Staanplaatsen
Aluoco-Bronzen
Houten gevelwerk
Goud-RAL8011
Dakpan-Nieuwe
Dagzwart

Het weergegeven aantal en de positionering van PV-panelen zijn indicatief en kunnen wijzigen door keuzes en technische uitwerking


 BAM Advies & Engineering Regulering 10 201 LB Binnik Binnik 10 3000 CA, Binnik	63 GGK. won. Muggenburg Zuid fase 3 Gevelaanzichten Blok 10.3	Project of WN50103 Inwerking V-B10.3-300	Project 63 GGK. won. Muggenburg Zuid fase 3	Opgesteld LMK 13-05-2026	Revisie 1:50 13-05-2026
			Project of WN50103 Inwerking V-B10.3-300	Opgesteld LMK 13-05-2026	Revisie 1:50 13-05-2026




voorgevel blok 10.4

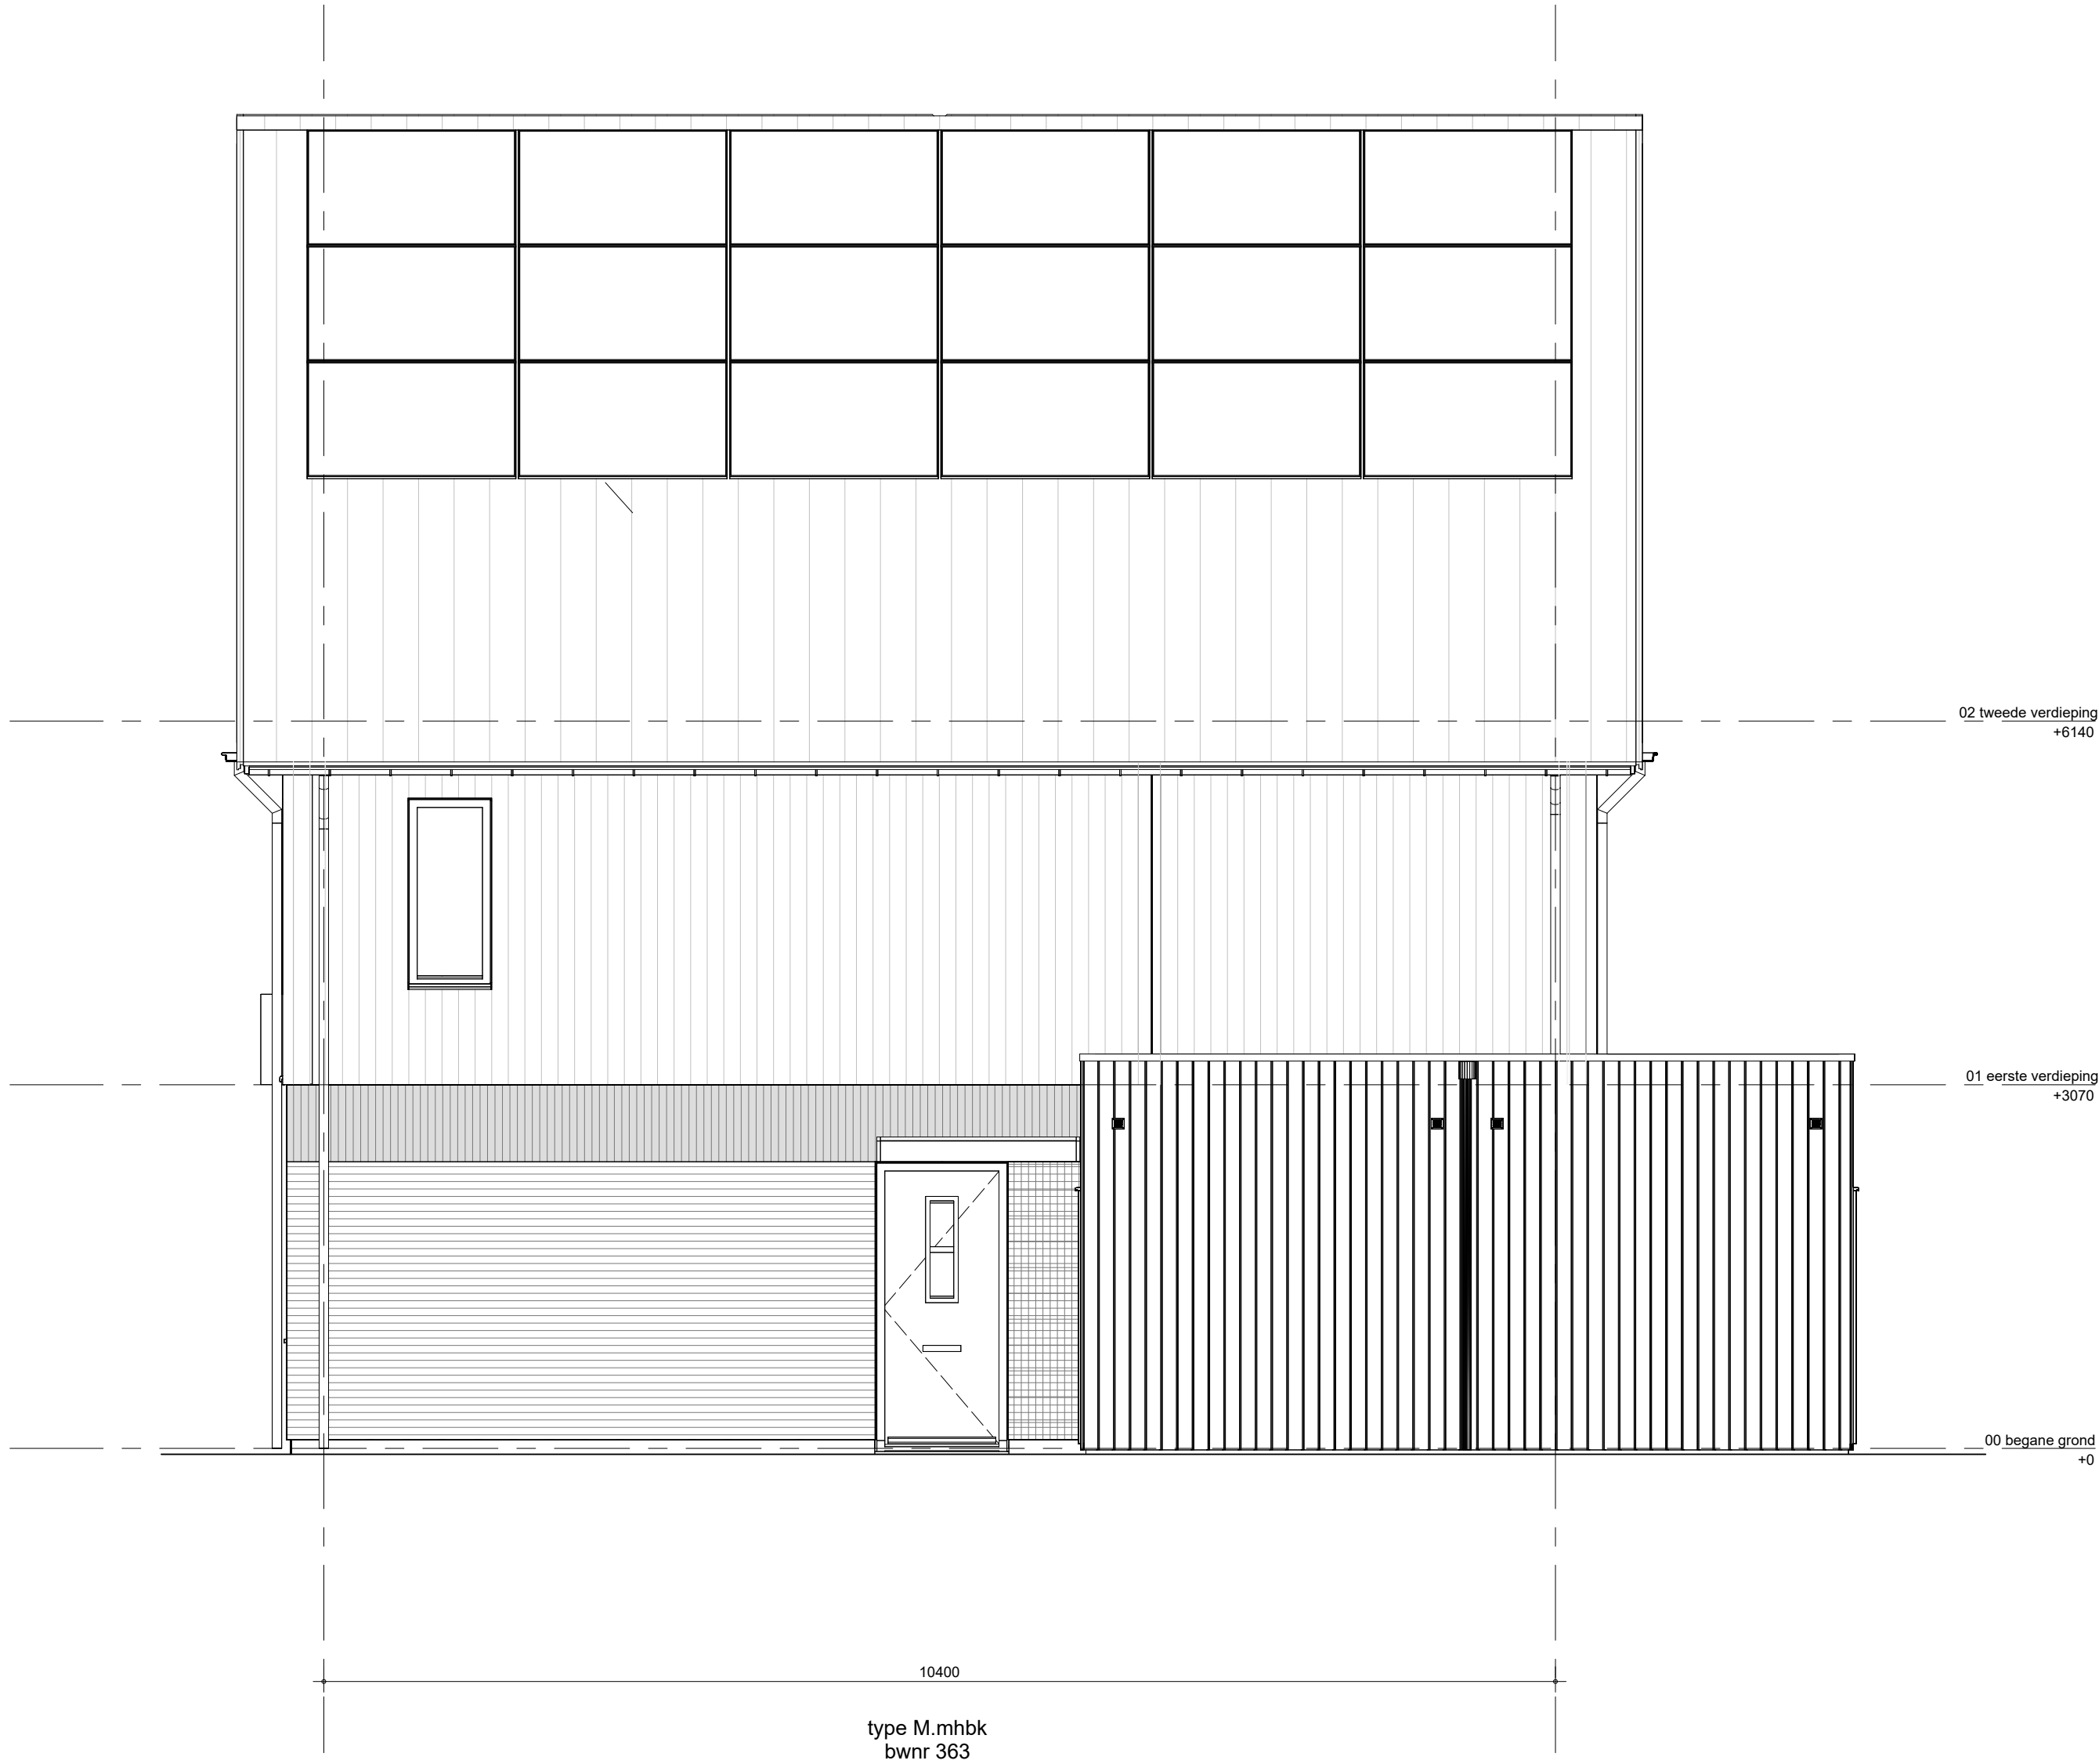

zijgevel rechts blok 10.4

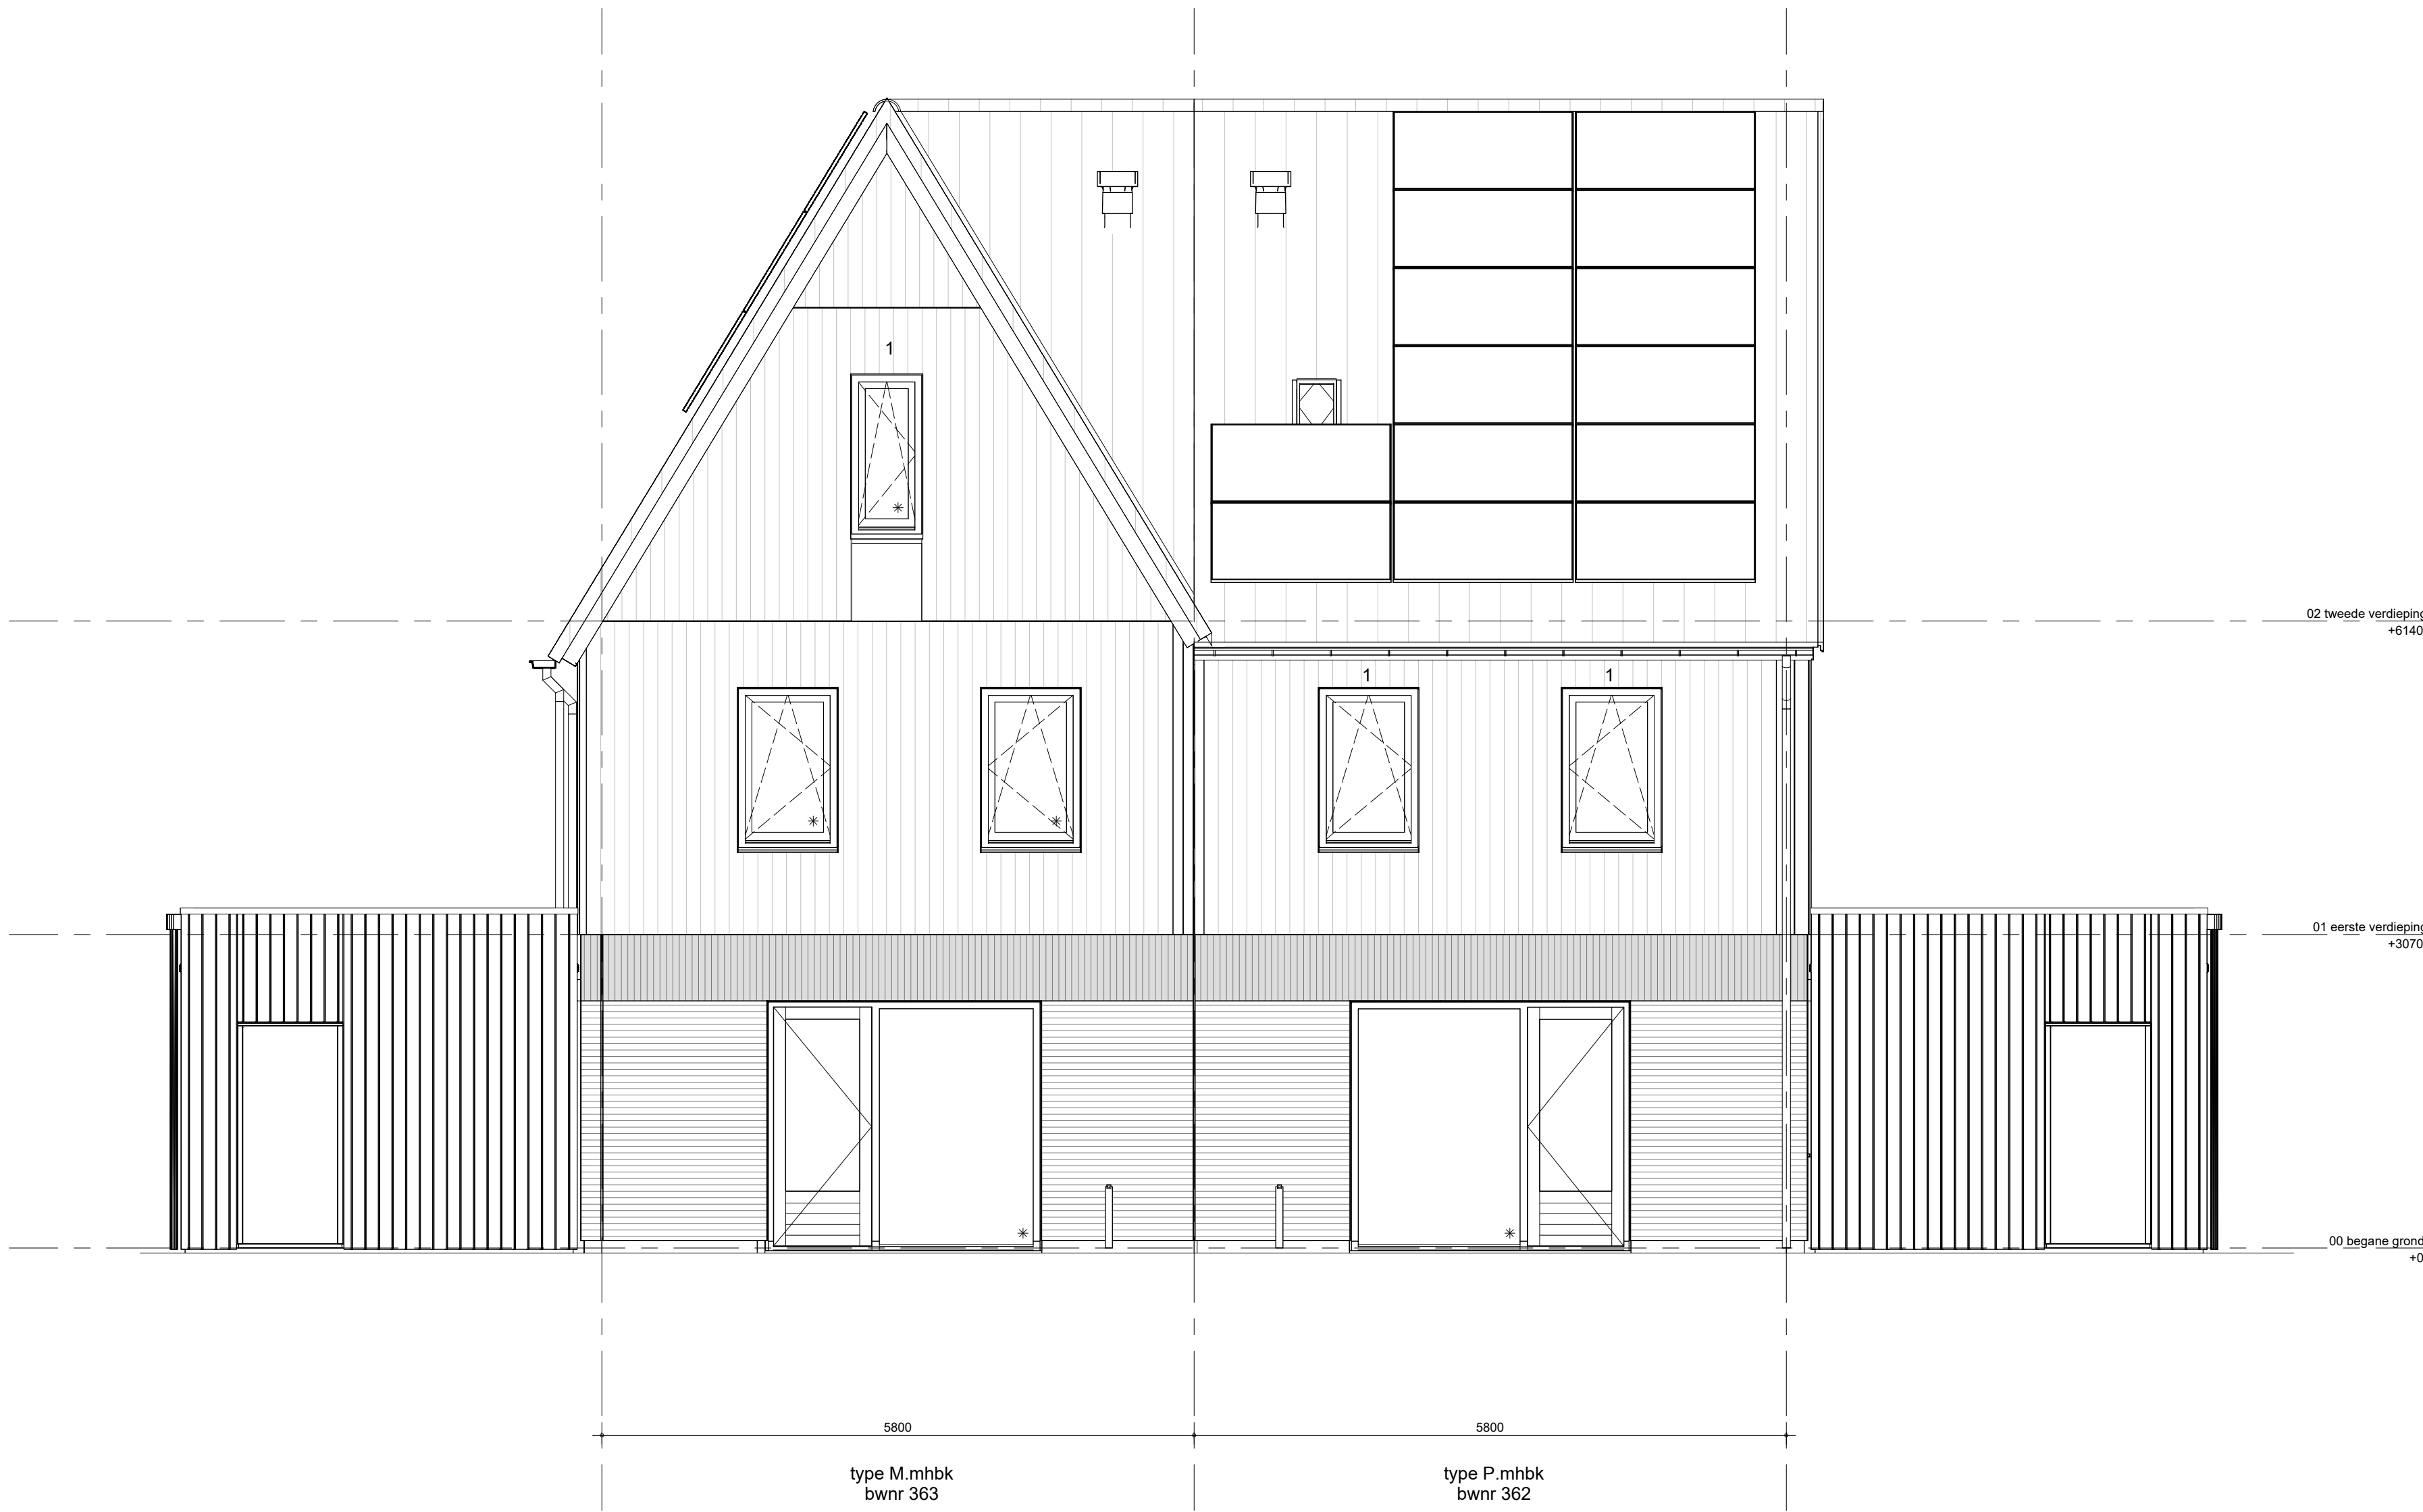

achtergevel blok 10.4

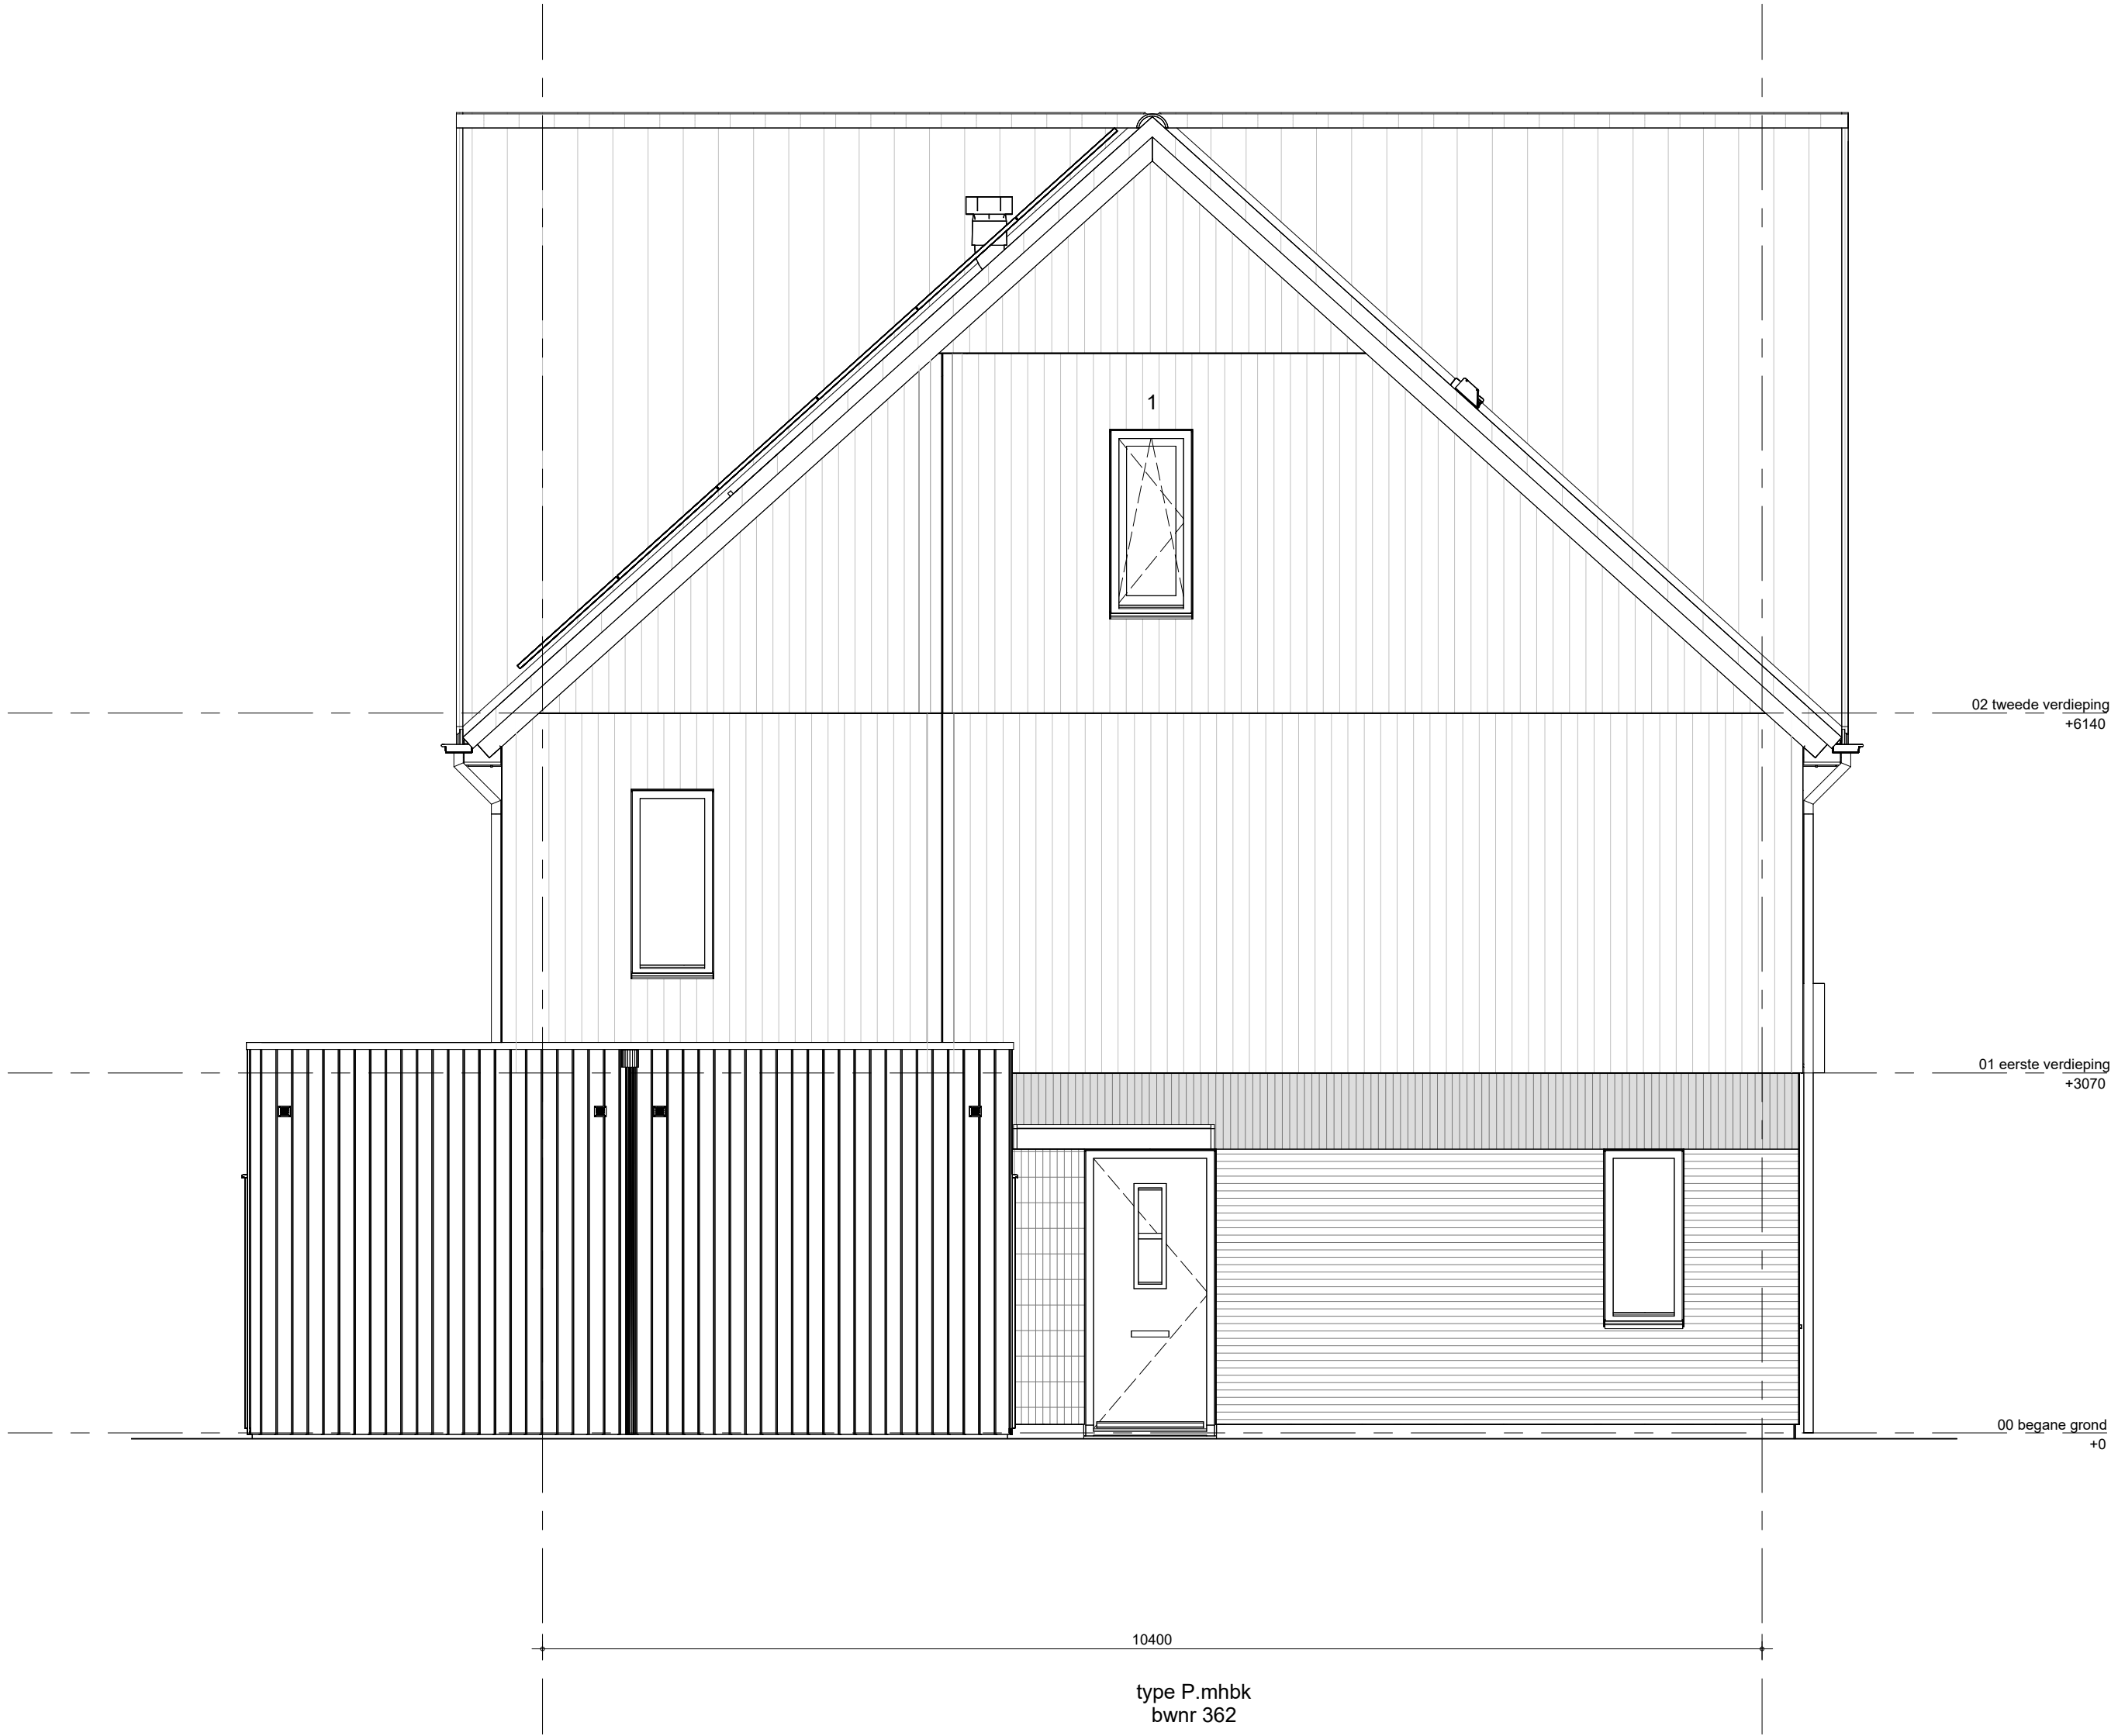

zijgevel links blok 10.4

△: glas-in-lood
□: glas-in-lood

Staanplaatsen

Aluminium

Houten gevelbekleding kleuren

Donkerhout

1 (deel boven kozijn): Gevel RAL6011

Donkerhout

Donkerhout

Donkerhout

Donkerhout

Donkerhout

Donkerhout

Het weergegeven aantal en de positionering van PV-panelen zijn indicatief en kunnen wijzigen door koperskeuzes en technische uitwerking

	PROJECT 63 GGK. won. Muggenburg Zuid fase 3	OPTEKEND LMK 1:50 definitief	VERBODEN 13-05-2026
BAU ADVIES & ENGINEERING Boulevard 1 201 LB Bunnik 0348-20-20	ONTWERP Gevelaanzichten Blok 10.4	PROJECT WNS0103	VERBODEN 13-05-2026
			V-B10.4-300